

ОПИСАНИЕ ГРАНИЦ

публичного сервитута в целях размещения, эксплуатации теплотрассы
6 тепловой р-н 3 луч Кировской районной котельной – 2 очередь
(инвентарный номер: 80000672)

| № п/п | Характеристика объекта | Описание характеристик |
|-------|-------------------------------------|---|
| 1 | Местоположение публичного сервитута | По адресу: Омская область, г. Омск, от ТК-1-19 (ул. 4-я Любинская) до ТК-IV-6 (ул. Дианова) |
| 2 | Площадь, кв.м. | 21985+/-52 кв.м. |
| 3 | Иные характеристики объекта | Публичный сервитут устанавливается в целях эксплуатации теплотрассы 6 тепловой р-н 3 луч Кировской районной котельной – 2 очередь (инвентарный номер: 80000672) |

Система координат местная (город Омск)

Метод определения координат характерной точки: картометрический метод

Средняя квадратическая погрешность положения характерной точки (Mt) – 0,1 м

Сведения о характерных точках границ публичного сервитута


| Обозначение характерных точек границ | Координаты, м | |
|--------------------------------------|---------------|---------|
| | X | Y |
| 1 | 16967,71 | 1419,43 |
| 2 | 16968,55 | 1407,68 |
| 3 | 16952,64 | 1405,82 |
| 4 | 16960,13 | 1354,75 |
| 5 | 16966,34 | 1310,10 |
| 6 | 16963,25 | 1304,49 |
| 7 | 16967,16 | 1250,33 |
| 8 | 16972,08 | 1205,26 |
| 9 | 16975,12 | 1174,98 |
| 10 | 16979,84 | 1131,25 |
| 11 | 17004,68 | 891,72 |
| 12 | 17006,50 | 868,63 |
| 13 | 17015,07 | 869,25 |
| 14 | 17021,88 | 869,45 |
| 15 | 17024,54 | 844,77 |
| 16 | 17029,64 | 804,54 |
| 17 | 17042,39 | 676,44 |
| 18 | 17051,40 | 595,07 |
| 19 | 17065,74 | 453,25 |
| 20 | 17065,85 | 447,49 |
| 21 | 17077,70 | 337,58 |
| 22 | 17077,74 | 333,79 |
| 23 | 17083,86 | 267,08 |
| 24 | 17084,10 | 248,49 |
| 25 | 17089,26 | 168,62 |
| 26 | 17088,31 | 167,59 |
| 27 | 17088,55 | 159,41 |
| 28 | 17089,29 | 158,92 |

| Обозначение характерных точек границ | Координаты, м | |
|--|---------------|---------|
| | X | Y |
| 29 | 17091,42 | 51,52 |
| 30 | 17092,46 | -0,82 |
| 31 | 17084,19 | -1,49 |
| 32 | 17084,15 | -6,11 |
| 33 | 17090,75 | -6,82 |
| 34 | 17093,42 | -72,92 |
| 35 | 17094,72 | -111,43 |
| 36 | 17082,95 | -114,98 |
| 37 | 17124,16 | -244,07 |
| 38 | 17126,74 | -247,05 |
| 39 | 17152,23 | -329,15 |
| 40 | 17186,11 | -424,50 |
| 41 | 17181,98 | -426,24 |
| 42 | 17182,78 | -428,75 |
| 43 | 17187,14 | -428,14 |
| 44 | 17207,95 | -494,34 |
| 45 | 17211,60 | -504,96 |
| 46 | 17219,41 | -530,17 |
| 47 | 17240,25 | -596,29 |
| 48 | 17253,33 | -637,26 |
| 49 | 17243,73 | -640,20 |
| 50 | 17230,63 | -599,07 |
| 51 | 17209,83 | -533,16 |
| 52 | 17191,99 | -477,43 |
| 53 | 17180,13 | -439,17 |
| 54 | 17175,88 | -439,64 |
| 55 | 17169,78 | -420,68 |
| 56 | 17173,62 | -419,03 |
| 57 | 17142,49 | -331,63 |
| 58 | 17117,56 | -251,93 |
| 59 | 17115,12 | -248,93 |
| 60 | 17070,30 | -108,30 |
| 61 | 17084,35 | -104,18 |
| 62 | 17083,34 | -73,18 |
| 63 | 17081,03 | -16,13 |
| 64 | 17074,33 | -16,15 |
| 65 | 17074,29 | 7,93 |
| 66 | 17082,54 | 8,38 |
| 67 | 17081,62 | 51,52 |
| 68 | 17079,68 | 153,19 |
| 69 | 17078,48 | 153,79 |
| 70 | 17078,10 | 170,85 |
| 71 | 17078,95 | 171,88 |
| 72 | 17073,86 | 248,49 |
| 73 | 17073,98 | 266,64 |
| 74 | 17067,94 | 333,27 |
| 75 | 17067,87 | 336,95 |

| Обозначение характерных точек границ | Координаты, м | |
|--|---------------|---------|
| | X | Y |
| 76 | 17056,07 | 446,79 |
| 77 | 17055,83 | 452,68 |
| 78 | 17041,41 | 594,08 |
| 79 | 17032,52 | 675,55 |
| 80 | 17025,97 | 742,03 |
| 81 | 17023,73 | 757,44 |
| 82 | 17018,41 | 813,18 |
| 83 | 17015,57 | 836,70 |
| 84 | 17013,93 | 852,47 |
| 85 | 17013,02 | 858,86 |
| 86 | 16997,44 | 857,53 |
| 87 | 16995,72 | 878,99 |
| 88 | 16984,31 | 992,25 |
| 89 | 16971,30 | 990,99 |
| 90 | 16969,89 | 1010,26 |
| 91 | 16982,25 | 1011,68 |
| 92 | 16977,61 | 1054,07 |
| 93 | 16969,60 | 1130,18 |
| 94 | 16966,24 | 1161,69 |
| 95 | 16962,74 | 1194,86 |
| 96 | 16956,54 | 1193,98 |
| 97 | 16954,63 | 1210,50 |
| 98 | 16960,98 | 1211,43 |
| 99 | 16956,88 | 1249,28 |
| 100 | 16953,24 | 1306,87 |
| 101 | 16956,00 | 1311,63 |
| 102 | 16950,11 | 1353,12 |
| 103 | 16941,15 | 1414,64 |
| 104 | 16957,95 | 1416,80 |
| 105 | 16957,81 | 1419,03 |
| 1 | 16967,71 | 1419,43 |

СХЕМА

расположения границ публичного сервитута в целях размещения, эксплуатации
теплотрассы 6 тепловой р-н 3 луч Кировской районной котельной – 2 очередь (инвентарный номер: 80000672)

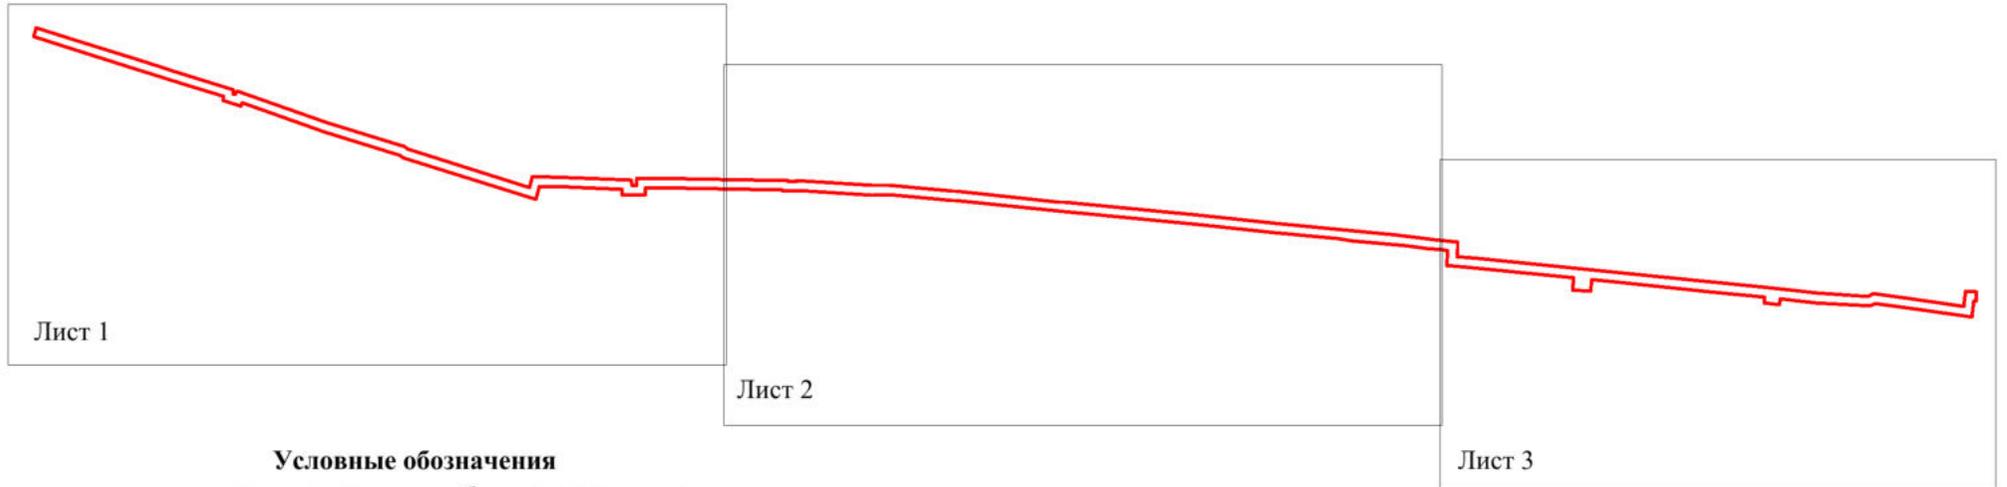

Условные обозначения

 - проектные границы публичного сервитута


Масштаб 1:8000



Условные обозначения

- - проектные границы публичного сервитута
- - существующее местоположение инженерного сооружения
- - граница земельного участка по сведениям Единого государственного реестра недвижимости
- :3151 - кадастровый номер земельного участка по сведениям Единого государственного реестра недвижимости
- 55:36:150101 - кадастровый номер кадастрового квартала
- объекты капитального строительства по сведениям Единого государственного реестра недвижимости
- граница территориальной или иной зоны по сведениям Единого государственного реестра недвижимости

Масштаб 1:3000

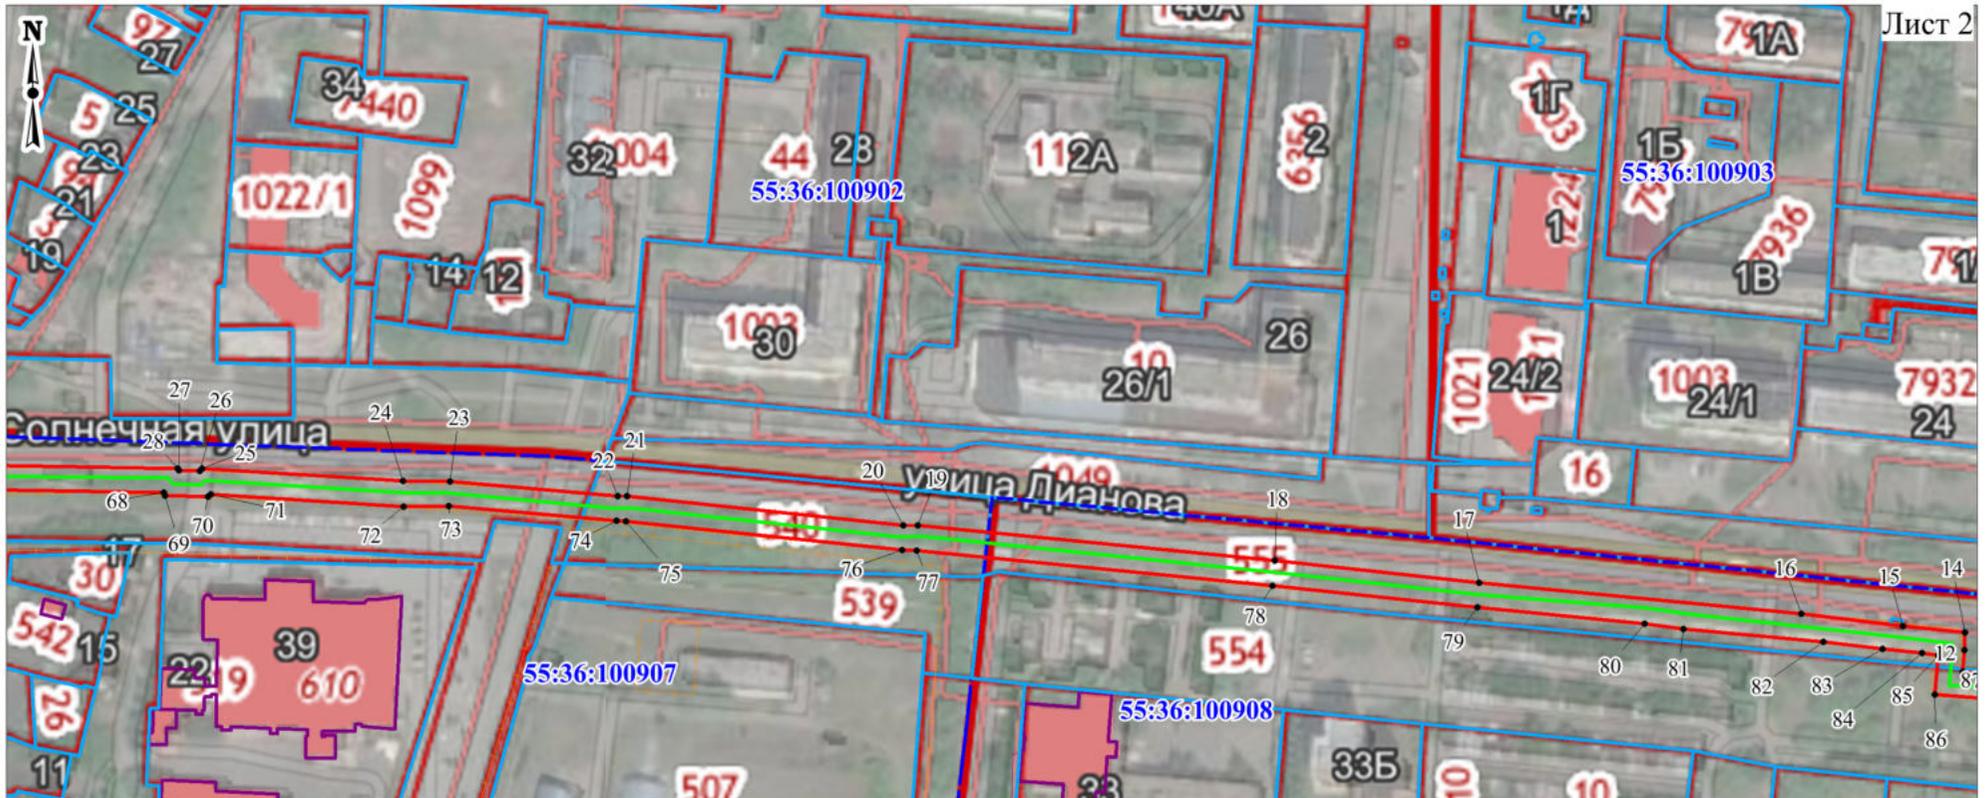

Условные обозначения

- - проектные границы публичного сервитута
- - существующее местоположение инженерного сооружения
- - граница земельного участка по сведениям Единого государственного реестра недвижимости
- :3151 - кадастровый номер земельного участка по сведениям Единого государственного реестра недвижимости

- 55:36:100907 - кадастровый номер кадастрового квартала
- объекты капитального строительства по сведениям Единого государственного реестра недвижимости
- граница территориальной или иной зоны по сведениям Единого государственного реестра недвижимости



Масштаб 1:3000

