

ОПИСАНИЕ ГРАНИЦ

публичного сервитута в целях размещения, эксплуатации теплотрассы 2
тепловой район луч-2 ТПК (инвентарный номер: 80000285)

№ п/п	Характеристика объекта	Описание характеристик
1	Местоположение публичного сервитута	По адресу: Омская область, г. Омск, ул. Уральская (ТЭЦ 2) до ТПК ул. 14 Чередовая
2	Площадь, кв.м.	10519+/-36 кв.м.
3	Иные характеристики объекта	Публичный сервитут устанавливается в целях эксплуатации теплотрассы 2 тепловой район луч-2 ТПК (инвентарный номер: 80000285)

Система координат местная (город Омск)

Метод определения координат характерной точки: картометрический метод

Средняя квадратическая погрешность положения характерной точки (Mt) – 0,1 м


Сведения о характерных точках границ публичного сервитута

Обозначение характерных точек границ	Координаты, м	
	X	Y
1	9238,17	12568,62
2	9238,30	12562,42
3	9186,97	12561,42
4	9186,85	12552,56
5	9222,81	12019,33
6	9367,43	12019,26
7	9366,46	11803,25
8	9374,38	11405,64
9	9369,46	11405,45
10	9369,51	11397,98
11	9339,39	11397,69
12	9301,12	11395,48
13	9272,25	11397,18
14	9240,85	11397,35
15	9212,59	11399,58
16	9203,47	11401,46
17	9196,20	11406,14
18	9173,17	11413,59
19	9175,47	11420,73
20	9199,44	11412,98
21	9206,35	11408,52
22	9213,65	11407,02
23	9241,17	11404,85
24	9272,49	11404,68
25	9301,12	11403,00
26	9339,09	11405,19
27	9366,98	11405,65
28	9359,06	11803,09
29	9361,19	12013,06
30	9217,02	12013,12

Обозначение характерных точек границ	Координаты, м	
	X	Y
31	9180,65	12552,32
32	9180,85	12567,50
1	9238,17	12568,62



СХЕМА
расположения границ публичного сервитута в целях размещения, эксплуатации
теплотрассы 2 тепловой район луч-2 ТПК (инвентарный номер: 80000285)

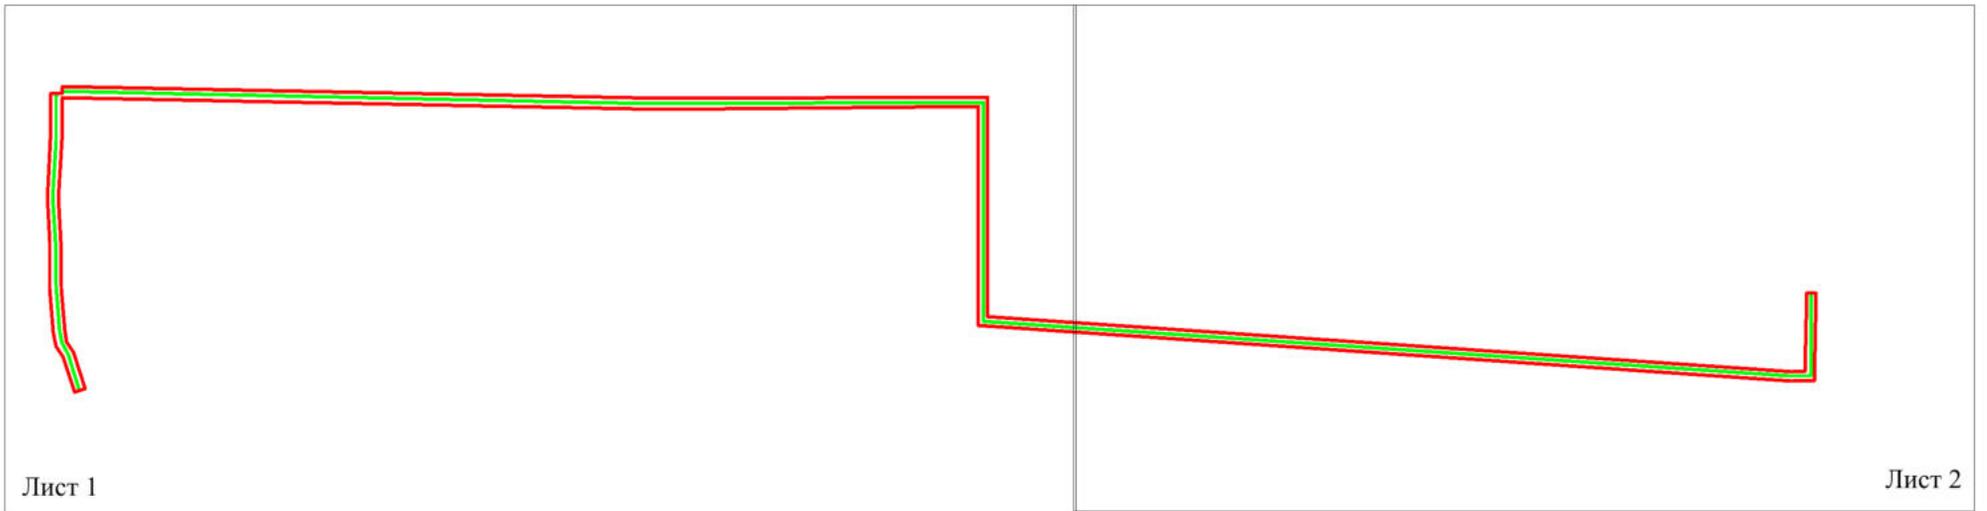

Лист 1

Лист 2

Условные обозначения

-  - проектные границы публичного сервитута
-  - существующее местоположение инженерного сооружения

Масштаб 1:5000

