

## ОПИСАНИЕ МЕСТОПОЛОЖЕНИЯ ГРАНИЦ

*Публичный сервитут под объектом газораспределительной сети:*

*Распределительный газопровод природного газа в границах улиц: 14-я Чередовая – Д. Бедного – Новгородская – Ушинского в ЛАО г. Омска, V-я очередь 2-й этап*

(наименование объекта, местоположение границ которого описано (далее - объект))

### Раздел 1

Сведения об объекте		
№ п/п	Характеристики объекта	Описание характеристик
1	2	3
1	Местоположение объекта	Омская область, Омск г, Ленинский АО тер
2	Площадь объекта ± величина погрешности определения площади ( $P \pm \Delta P$ )	4 684 м <sup>2</sup> ± 24 м <sup>2</sup>
3	Иные характеристики объекта	Вид объекта реестра границ: Публичный сервитут устанавливается в целях организации газоснабжения населения, для эксплуатации линейного объекта: Распределительный газопровод природного газа в границах улиц: 14-я Чередовая – Д. Бедного – Новгородская – Ушинского в ЛАО г. Омска, V-я очередь 2-й этап. Испрашиваемый срок публичного сервитута: 49 лет.

**Раздел 2**

**Сведения о местоположении границ объекта**

**1. Система координат** Местная

**2. Сведения о характерных точках границ объекта**

Обозначение характерных точек границ	Координаты, м		Метод определения координат характерной точки	Средняя квадратическая погрешность положения характерной точки (M <sub>t</sub> ), м	Описание обозначения точки на местности (при наличии)
	X	Y			
1	2	3	4	5	6
1	8 810,54	11 604,78	Аналитический метод	0,10	—
2	8 811,72	11 604,40		0,10	
3	8 812,44	11 603,40		0,10	
4	8 812,54	11 602,75		0,10	
5	8 812,52	11 601,23		0,10	
6	8 812,42	11 600,64		0,10	
7	8 811,70	11 599,64		0,10	
8	8 810,57	11 599,26		0,10	
9	8 810,12	11 599,25		0,10	
10	8 808,94	11 599,63		0,10	
11	8 808,22	11 600,63		0,10	
12	8 808,22	11 600,73		0,10	
13	8 801,55	11 600,59		0,10	
14	8 803,21	11 560,43		0,10	
15	8 802,91	11 536,15		0,10	
16	8 803,19	11 525,57		0,10	
17	8 803,85	11 523,96		0,10	
18	8 817,81	11 503,53		0,10	
19	8 838,88	11 475,03		0,10	
20	8 891,96	11 402,74		0,10	
21	8 902,72	11 388,04		0,10	
22	8 904,57	11 395,25		0,10	
23	8 905,17	11 396,15		0,10	
24	8 908,92	11 399,36		0,10	
25	8 921,28	11 409,27		0,10	
26	8 926,27	11 412,58		0,10	
27	8 948,21	11 427,45		0,10	
28	8 949,01	11 427,76		0,10	
29	8 960,35	11 429,62		0,10	
30	8 963,87	11 430,19		0,10	
31	8 980,73	11 437,71		0,10	
32	8 992,81	11 443,69		0,10	
33	8 996,79	11 445,65		0,10	
34	8 998,03	11 446,25		0,10	
35	8 998,58	11 447,02		0,10	
36	8 999,76	11 447,40		0,10	
37	9 000,94	11 447,02		0,10	
38	9 001,53	11 446,33		0,10	
39	9 002,13	11 445,14		0,10	
40	9 002,13	11 443,90		0,10	
41	8 992,83	11 439,24		0,10	
42	8 984,19	11 434,96		0,10	
43	8 965,26	11 426,43		0,10	
44	8 964,77	11 426,29		0,10	
45	8 960,99	11 425,68		0,10	
46	8 950,09	11 423,89		0,10	
47	8 940,17	11 418,58		0,10	
48	8 923,99	11 405,78		0,10	
49	8 922,97	11 407,11		0,10	
50	8 910,64	11 397,38		0,10	
51	8 906,69	11 394,27		0,10	
52	8 907,99	11 392,49		0,10	

53	8 905,79	11 383,88	0,10
54	8 924,49	11 359,14	0,10
55	8 945,16	11 336,68	0,10
56	8 945,49	11 336,19	0,10
57	8 946,13	11 334,85	0,10
58	8 947,42	11 331,36	0,10
59	8 956,62	11 336,82	0,10
60	8 975,51	11 347,19	0,10
61	8 980,47	11 352,94	0,10
62	8 980,80	11 353,25	0,10
63	8 981,13	11 353,44	0,10
64	8 986,18	11 355,80	0,10
65	8 983,11	11 362,63	0,10
66	8 983,11	11 363,06	0,10
67	8 986,38	11 364,64	0,10
68	8 986,83	11 364,07	0,10
69	8 989,82	11 357,48	0,10
70	8 995,91	11 360,23	0,10
71	8 992,61	11 367,46	0,10
72	8 992,61	11 367,65	0,10
73	8 993,51	11 368,09	0,10
74	8 996,33	11 368,91	0,10
75	8 999,56	11 361,88	0,10
76	9 018,12	11 370,20	0,10
77	9 033,54	11 377,12	0,10
78	9 036,16	11 378,29	0,10
79	9 032,41	11 386,60	0,10
80	9 032,41	11 387,18	0,10
81	9 034,67	11 388,25	0,10
82	9 035,62	11 388,67	0,10
83	9 036,13	11 388,04	0,10
84	9 039,81	11 379,92	0,10
85	9 048,26	11 383,71	0,10
86	9 044,53	11 392,20	0,10
87	9 044,53	11 392,74	0,10
88	9 046,21	11 393,54	0,10
89	9 047,74	11 394,34	0,10
90	9 048,16	11 393,43	0,10
91	9 051,88	11 385,40	0,10
92	9 071,82	11 395,06	0,10
93	9 098,57	11 409,09	0,10
94	9 123,91	11 418,64	0,10
95	9 124,61	11 418,77	0,10
96	9 128,19	11 418,63	0,10
97	9 155,41	11 417,80	0,10
98	9 157,18	11 417,55	0,10
99	9 158,05	11 417,19	0,10
100	9 158,77	11 416,19	0,10
101	9 158,77	11 414,95	0,10
102	9 158,05	11 413,95	0,10
103	9 157,14	11 413,66	0,10
104	9 156,51	11 407,68	0,10
105	9 155,36	11 407,90	0,10
106	9 152,65	11 408,04	0,10
107	9 152,61	11 408,38	0,10
108	9 153,14	11 413,88	0,10
109	9 130,52	11 414,56	0,10
110	9 131,50	11 409,10	0,10
111	9 130,78	11 409,14	0,10
112	9 130,21	11 408,52	0,10
113	9 128,83	11 407,98	0,10
114	9 127,97	11 407,56	0,10
115	9 127,65	11 408,01	0,10
116	9 126,43	11 414,70	0,10

117	9 124,93	11 414,76	0,10
118	9 123,99	11 414,41	0,10
119	9 100,10	11 405,39	0,10
120	9 075,41	11 392,42	0,10
121	9 078,74	11 385,90	0,10
122	9 078,84	11 385,20	0,10
123	9 077,58	11 383,43	0,10
124	9 076,80	11 383,05	0,10
125	9 075,19	11 382,27	0,10
126	9 074,86	11 382,72	0,10
127	9 074,76	11 383,42	0,10
128	9 074,82	11 384,83	0,10
129	9 071,84	11 390,62	0,10
130	9 051,71	11 380,88	0,10
131	9 055,97	11 371,81	0,10
132	9 055,97	11 371,79	0,10
133	9 054,57	11 371,01	0,10
134	9 052,63	11 369,89	0,10
135	9 052,26	11 370,34	0,10
136	9 048,06	11 379,23	0,10
137	9 039,63	11 375,45	0,10
138	9 037,09	11 374,32	0,10
139	9 041,56	11 365,44	0,10
140	9 041,67	11 365,12	0,10
141	9 041,22	11 364,89	0,10
142	9 038,84	11 363,53	0,10
143	9 038,31	11 363,25	0,10
144	9 037,98	11 363,64	0,10
145	9 033,43	11 372,68	0,10
146	9 021,58	11 367,37	0,10
147	9 026,06	11 357,28	0,10
148	9 026,06	11 357,16	0,10
149	9 024,29	11 356,33	0,10
150	9 022,57	11 355,54	0,10
151	9 022,33	11 355,85	0,10
152	9 017,93	11 365,73	0,10
153	8 999,39	11 357,42	0,10
154	8 989,66	11 353,01	0,10
155	8 983,22	11 350,00	0,10
156	8 979,27	11 345,42	0,10
157	8 983,64	11 338,41	0,10
158	8 983,84	11 337,97	0,10
159	8 983,84	11 337,81	0,10
160	8 980,32	11 336,20	0,10
161	8 980,24	11 336,29	0,10
162	8 976,09	11 342,95	0,10
163	8 966,21	11 337,53	0,10
164	8 950,55	11 330,49	0,10
165	8 951,52	11 329,14	0,10
166	8 948,82	11 327,54	0,10
167	8 950,31	11 323,42	0,10
168	8 971,68	11 298,89	0,10
169	8 978,16	11 292,05	0,10
170	8 983,04	11 287,63	0,10
171	8 989,62	11 282,28	0,10
172	9 011,00	11 266,49	0,10
173	9 015,92	11 262,94	0,10
174	9 023,07	11 268,06	0,10
175	9 059,42	11 288,07	0,10
176	9 078,79	11 298,38	0,10
177	9 080,90	11 299,39	0,10
178	9 077,07	11 307,49	0,10
179	9 078,00	11 307,92	0,10
180	9 078,34	11 309,51	0,10

181	9 080,01	11 310,32	0,10
182	9 080,33	11 309,93	0,10
183	9 084,51	11 301,12	0,10
184	9 096,53	11 306,90	0,10
185	9 104,97	11 311,32	0,10
186	9 100,49	11 321,01	0,10
187	9 101,97	11 321,66	0,10
188	9 102,49	11 322,13	0,10
189	9 102,56	11 322,19	0,10
190	9 102,91	11 321,07	0,10
191	9 104,53	11 321,76	0,10
192	9 108,52	11 313,17	0,10
193	9 110,32	11 314,11	0,10
194	9 106,34	11 322,40	0,10
195	9 106,34	11 322,52	0,10
196	9 109,92	11 324,04	0,10
197	9 110,04	11 323,89	0,10
198	9 113,86	11 315,97	0,10
199	9 115,94	11 317,05	0,10
200	9 111,93	11 324,89	0,10
201	9 112,09	11 324,96	0,10
202	9 111,55	11 326,05	0,10
203	9 114,92	11 327,69	0,10
204	9 115,03	11 327,56	0,10
205	9 119,50	11 318,88	0,10
206	9 133,81	11 326,02	0,10
207	9 128,92	11 335,49	0,10
208	9 132,41	11 337,24	0,10
209	9 132,59	11 337,03	0,10
210	9 137,44	11 327,71	0,10
211	9 151,62	11 334,10	0,10
212	9 146,89	11 344,67	0,10
213	9 150,50	11 346,29	0,10
214	9 150,60	11 346,16	0,10
215	9 155,25	11 335,76	0,10
216	9 160,00	11 337,92	0,10
217	9 156,03	11 348,39	0,10
218	9 156,03	11 348,57	0,10
219	9 157,84	11 349,28	0,10
220	9 157,58	11 349,63	0,10
221	9 159,34	11 350,33	0,10
222	9 159,80	11 349,72	0,10
223	9 163,64	11 339,59	0,10
224	9 168,80	11 341,94	0,10
225	9 164,46	11 352,11	0,10
226	9 164,46	11 352,37	0,10
227	9 167,99	11 353,78	0,10
228	9 168,20	11 353,52	0,10
229	9 172,44	11 343,60	0,10
230	9 175,50	11 345,00	0,10
231	9 176,04	11 345,75	0,10
232	9 177,22	11 346,13	0,10
233	9 178,40	11 345,75	0,10
234	9 179,05	11 344,94	0,10
235	9 179,56	11 343,86	0,10
236	9 179,56	11 342,62	0,10
237	9 179,19	11 342,11	0,10
238	9 181,24	11 337,33	0,10
239	9 177,57	11 335,81	0,10
240	9 177,52	11 335,87	0,10
241	9 175,48	11 340,59	0,10
242	9 172,24	11 339,11	0,10
243	9 163,36	11 335,06	0,10
244	9 154,02	11 330,80	0,10

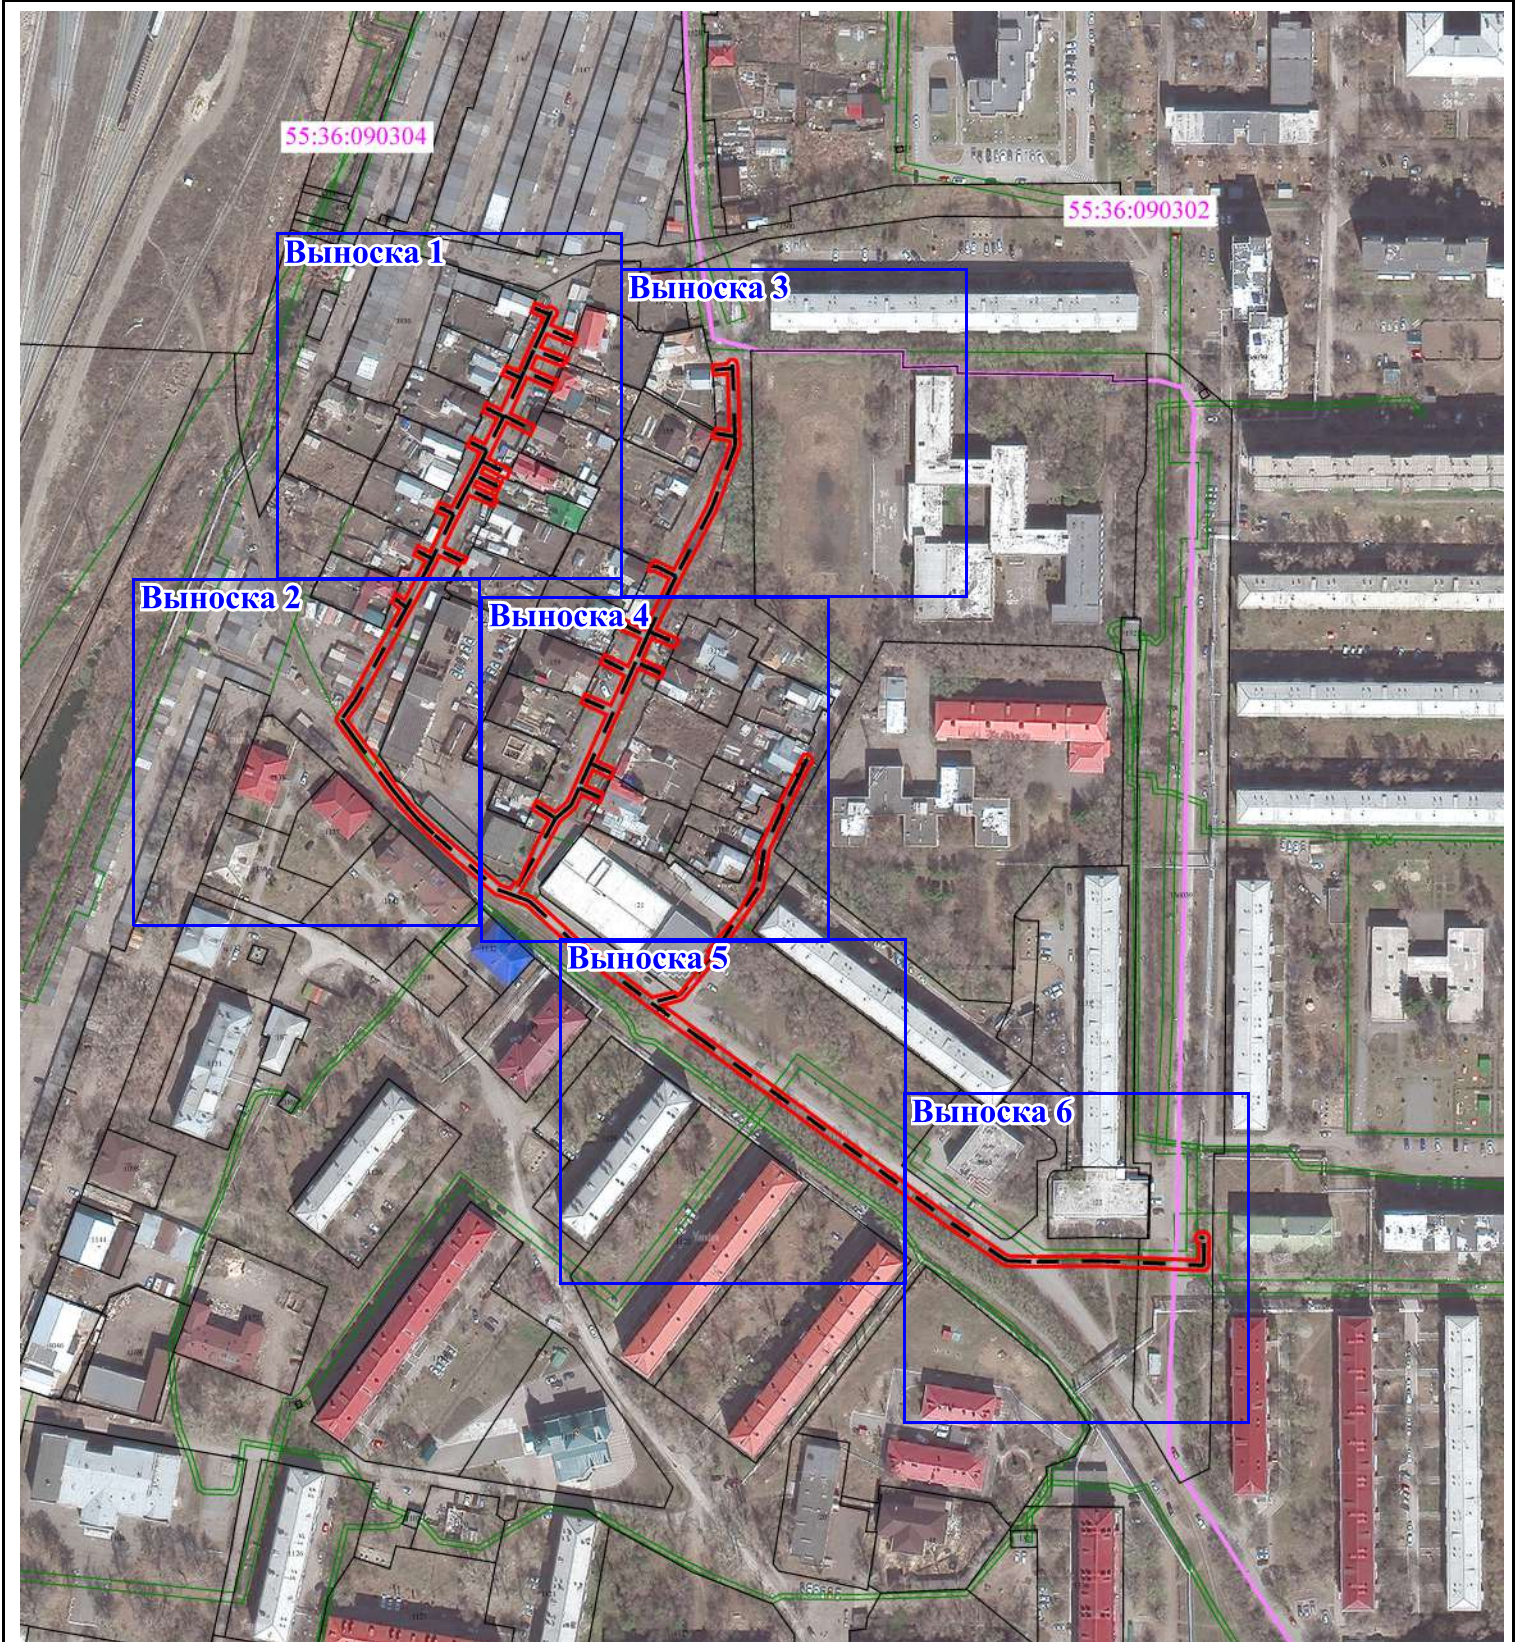
245	9 156,19	11 326,06	0,10
246	9 155,30	11 325,70	0,10
247	9 152,69	11 324,25	0,10
248	9 152,56	11 324,41	0,10
249	9 150,38	11 329,14	0,10
250	9 138,78	11 323,92	0,10
251	9 141,56	11 318,27	0,10
252	9 138,08	11 316,46	0,10
253	9 137,91	11 316,67	0,10
254	9 135,16	11 322,22	0,10
255	9 125,37	11 317,36	0,10
256	9 127,93	11 312,18	0,10
257	9 125,27	11 310,81	0,10
258	9 124,77	11 310,31	0,10
259	9 124,31	11 310,52	0,10
260	9 121,80	11 315,56	0,10
261	9 113,89	11 311,47	0,10
262	9 108,52	11 308,66	0,10
263	9 100,05	11 304,22	0,10
264	9 102,08	11 299,81	0,10
265	9 102,08	11 299,57	0,10
266	9 099,96	11 298,59	0,10
267	9 098,70	11 297,95	0,10
268	9 098,37	11 298,35	0,10
269	9 096,47	11 302,43	0,10
270	9 084,42	11 296,65	0,10
271	9 082,43	11 295,69	0,10
272	9 084,83	11 290,97	0,10
273	9 081,29	11 289,25	0,10
274	9 081,16	11 289,41	0,10
275	9 078,86	11 293,89	0,10
276	9 063,39	11 285,66	0,10
277	9 065,59	11 282,75	0,10
278	9 065,89	11 282,11	0,10
279	9 064,08	11 281,26	0,10
280	9 062,30	11 280,45	0,10
281	9 059,83	11 283,73	0,10
282	9 025,10	11 264,62	0,10
283	9 017,09	11 258,86	0,10
284	9 015,92	11 258,48	0,10
285	9 014,75	11 258,86	0,10
286	9 008,64	11 263,25	0,10
287	8 987,20	11 279,09	0,10
288	8 980,40	11 284,63	0,10
289	8 975,31	11 289,24	0,10
290	8 968,75	11 296,16	0,10
291	8 947,05	11 321,08	0,10
292	8 946,68	11 321,71	0,10
293	8 944,49	11 327,72	0,10
294	8 942,48	11 333,21	0,10
295	8 942,01	11 334,20	0,10
296	8 921,35	11 356,65	0,10
297	8 902,01	11 382,25	0,10
298	8 888,74	11 400,38	0,10
299	8 835,66	11 472,65	0,10
300	8 814,57	11 501,18	0,10
301	8 800,43	11 521,88	0,10
302	8 800,23	11 522,25	0,10
303	8 799,30	11 524,53	0,10
304	8 799,20	11 525,10	0,10
305	8 798,91	11 536,16	0,10
306	8 799,21	11 560,42	0,10
307	8 797,47	11 602,47	0,10
308	8 797,57	11 603,17	0,10

309	8 798,29	11 604,17		0,10	
310	8 799,43	11 604,55		0,10	
1	8 810,54	11 604,78		0,10	
<b>3. Сведения о характерных точках части (частей) границы объекта</b>					
<b>1</b>	<b>2</b>	<b>3</b>	<b>4</b>	<b>5</b>	<b>6</b>
—	—	—	—	—	—










Раздел 4  
План границ объекта



Масштаб 1:3 000

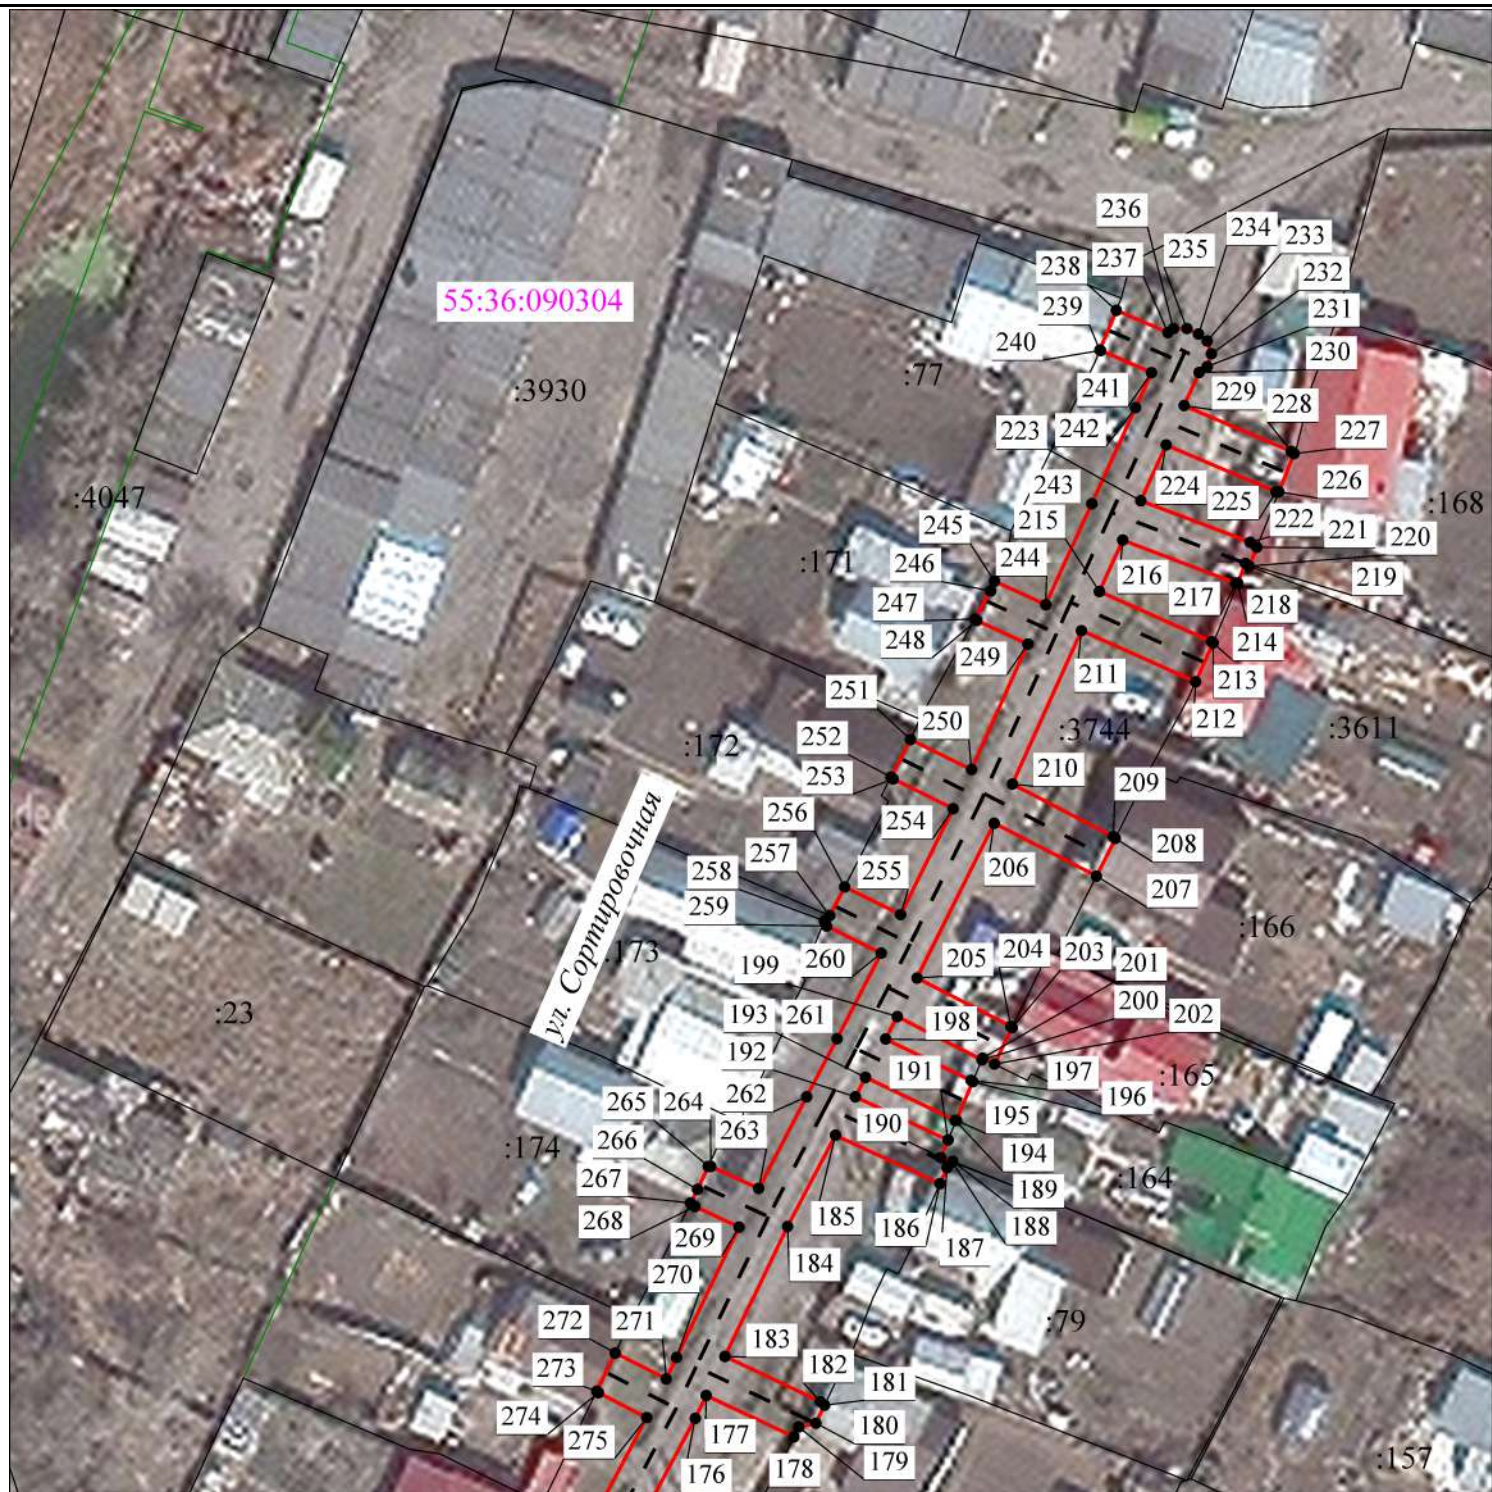
**Условные обозначения:**

-  - Граница публичного сервитута
-  - Распределительный газопровод с кадастровым номером 55:36:000000:164848
-  - Граница зоны с особыми условиями использования территорий
-  - Граница кадастрового квартала

 - Кадастровый номер квартала



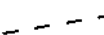
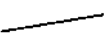

Раздел 4  
План границ объекта

Выноска 1



Масштаб 1:700

Условные обозначения:

-  - Характерная точка границы публичного сервитута
-  - Граница публичного сервитута
-  - Распределительный газопровод с кадастровым номером 55:36:000000:164848
-  - Существующая часть границы, имеющиеся в ГКН сведения о которой достаточны для определения ее местоположения
-  - Граница зоны с особыми условиями использования территорий
- 55:36:090304 - Кадастровый номер квартала
- :3930 - Кадастровый номер земельного участка, учтенного в ЕГРН



 
 

Раздел 4  
План границ объекта

Выноска 2



Масштаб 1:700

Условные обозначения:

-  7 - Характерная точка границы публичного сервитута
-  - Граница публичного сервитута
-  - Распределительный газопровод с кадастровым номером 55:36:000000:164848
-  - Существующая часть границы, имеющиеся в ГКН сведения о которой достаточны для определения ее местоположения
-  - Граница зоны с особыми условиями использования территорий
- 55:36:090304 - Кадастровый номер квартала
- :1138 - Кадастровый номер земельного участка, учтенного в ЕГРН




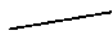


Раздел 4  
План границ объекта

Выноска 3



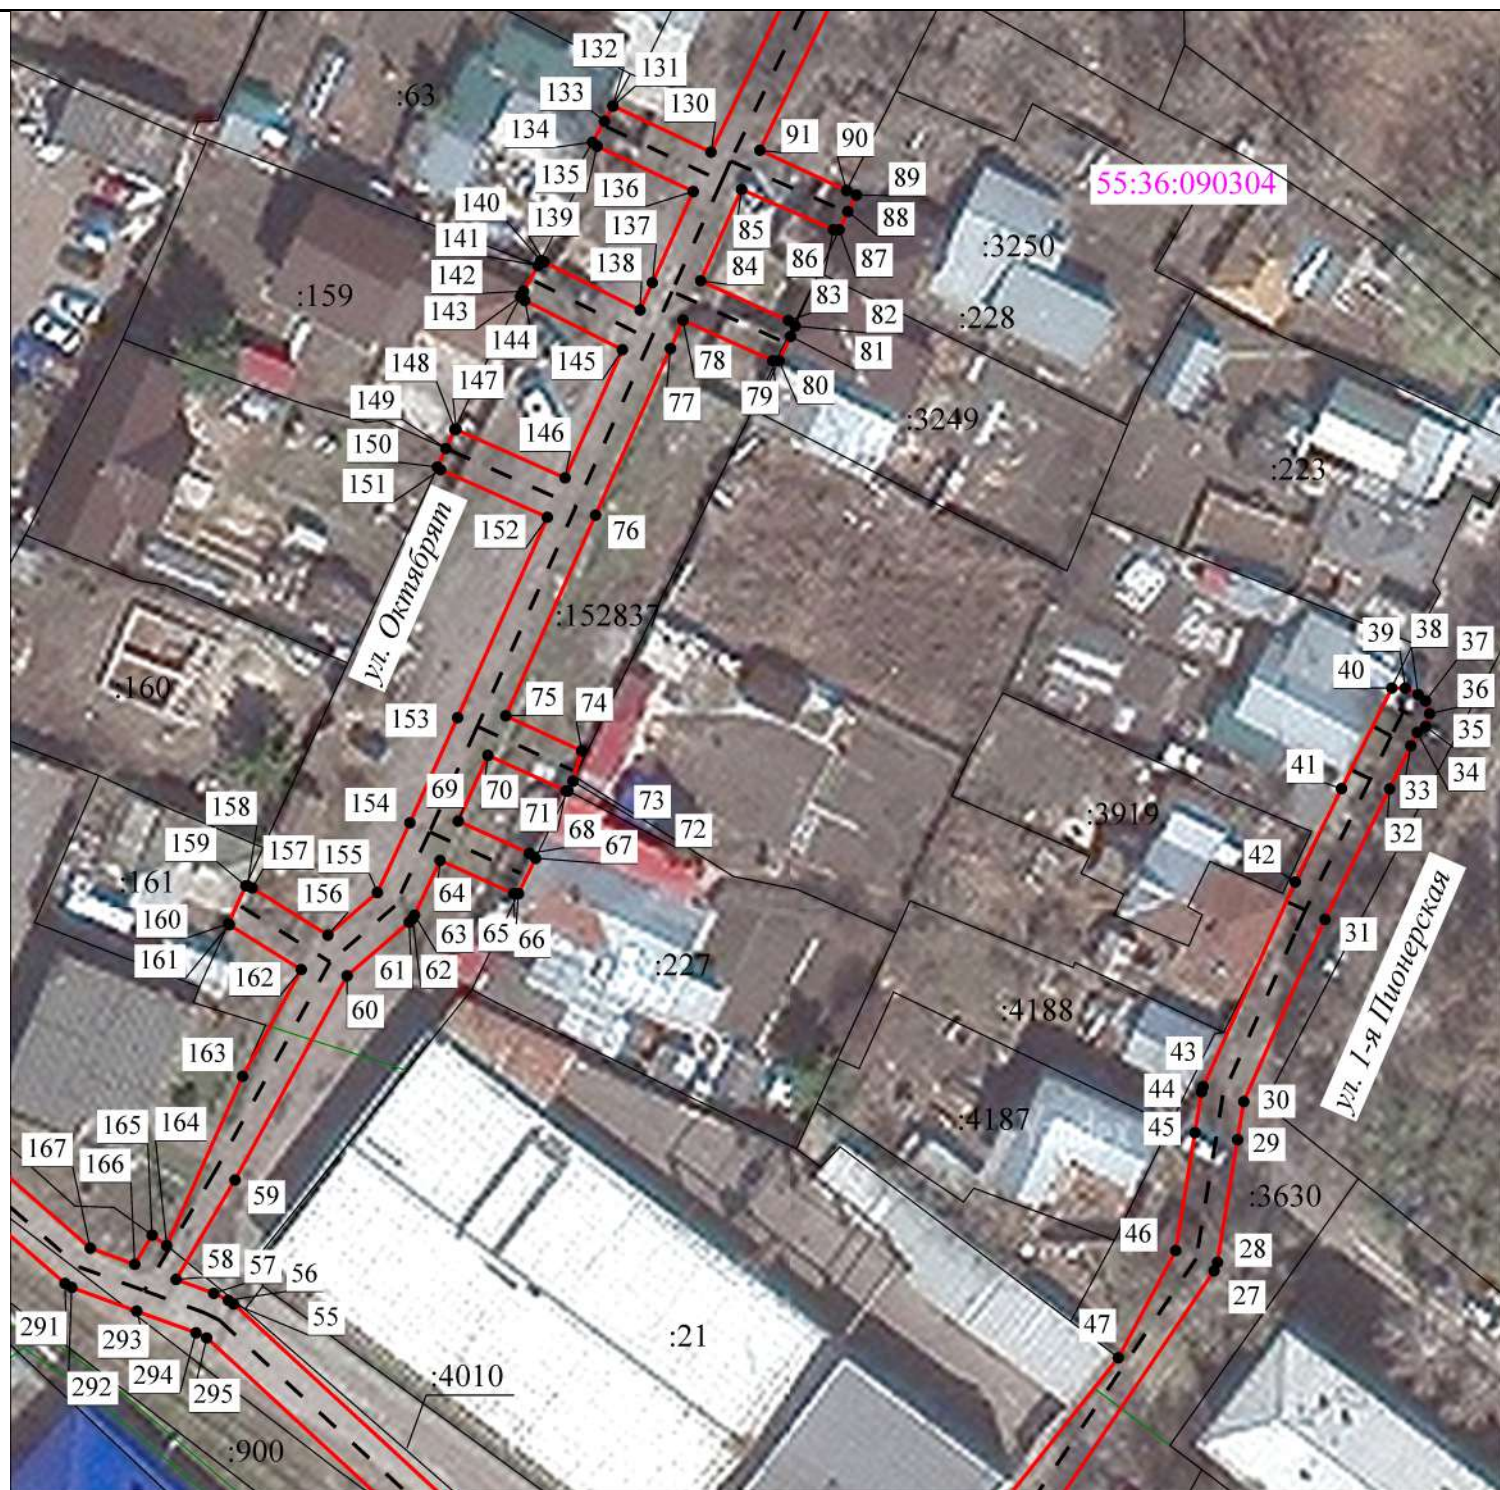
Масштаб 1:700

Условные обозначения:

-  7 - Характерная точка границы публичного сервитута
-  - Граница публичного сервитута
-  - Распределительный газопровод с кадастровым номером 55:36:000000:164848
-  - Существующая часть границы, имеющиеся в ГКН сведения о которой достаточны для определения ее местоположения
-  - Граница кадастрового квартала
-  - Граница зоны с особыми условиями использования территорий
- 55:36:090304 - Кадастровый номер квартала
- :154 - Кадастровый номер земельного участка, учтенного в ЕГРН



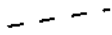
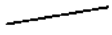

Раздел 4  
План границ объекта

Выноска 4



Масштаб 1:700

Условные обозначения:

-  7 - Характерная точка границы публичного сервитута
-  - Граница публичного сервитута
-  - Распределительный газопровод с кадастровым номером 55:36:000000:164848
-  - Существующая часть границы, имеющиеся в ГКН сведения о которой достаточны для определения ее местоположения
-  - Граница зоны с особыми условиями использования территорий
- 55:36:090304 - Кадастровый номер квартала
- :3249 - Кадастровый номер земельного участка, учтенного в ЕГРН




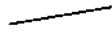

Раздел 4  
План границ объекта

Выноска 5



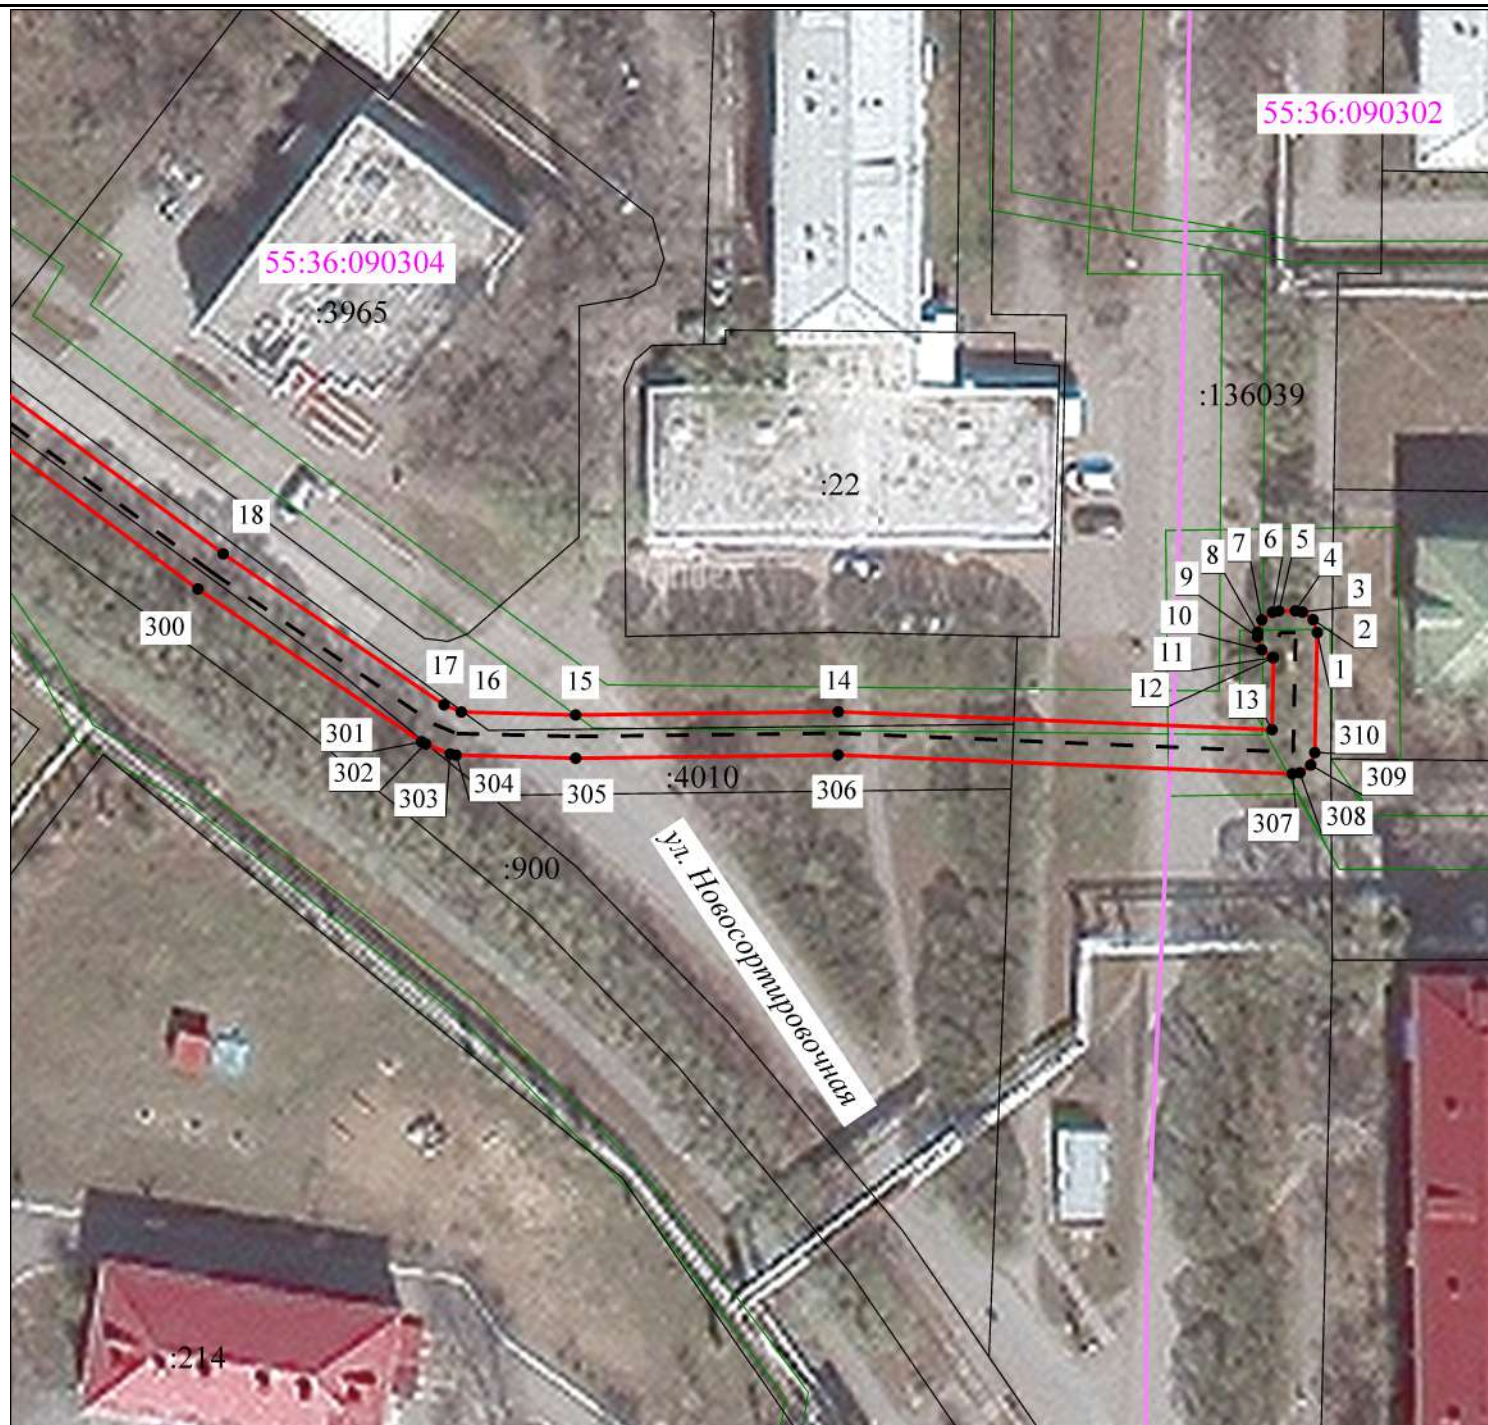
Масштаб 1:700

Условные обозначения:

-  7 - Характерная точка границы публичного сервитута
-  - Граница публичного сервитута
-  - Распределительный газопровод с кадастровым номером 55:36:000000:164848
-  - Существующая часть границы, имеющиеся в ГКН сведения о которой достаточны для определения ее местоположения
-  - Граница зоны с особыми условиями использования территорий
- 55:36:090304 - Кадастровый номер квартала
- :1129 - Кадастровый номер земельного участка, учтенного в ЕГРН



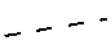
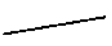



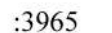
Раздел 4  
План границ объекта

Выноска 6



Масштаб 1:700

Условные обозначения:

-  - Характерная точка границы публичного сервитута
-  - Граница публичного сервитута
-  - Распределительный газопровод с кадастровым номером 55:36:000000:164848
-  - Существующая часть границы, имеющиеся в ГКН сведения о которой достаточны для определения ее местоположения
-  - Граница кадастрового квартала
-  - Граница зоны с особыми условиями использования территорий
-  55:36:090304 - Кадастровый номер квартала
-  :3965 - Кадастровый номер земельного участка, учтенного в ЕГРН