

ОПИСАНИЕ ГРАНИЦ

публичного сервитута в целях размещения, эксплуатации теплоснабжения
(Магистральное)

№ п/п	Характеристика объекта	Описание характеристик
1	Местоположение публичного сервитута	По адресу: Омская область, г. Омск, ул. 3-я Енисейская, дом 32 корпус 1, от ТК-23 перед ЦТП-680 до УТ-5
2	Площадь, кв.м.	12236+/-39 кв.м.
3	Иные характеристики объекта	Публичный сервитут устанавливается в целях эксплуатации теплоснабжения (Магистральное)

Система координат местная (город Омск)

Метод определения координат характерной точки: картометрический метод

Средняя квадратическая погрешность положения характерной точки (Mt) – 0,1 м


Сведения о характерных точках границ публичного сервитута

Обозначение характерных точек границ	Координаты, м	
	X	Y
1	16027,48	7329,31
2	16035,18	7324,65
3	16007,88	7279,38
4	16027,06	7268,45
5	15957,90	7147,32
6	15904,20	7174,32
7	15892,75	7157,01
8	15886,94	7159,92
9	15883,25	7153,80
10	15888,89	7150,45
11	15862,78	7105,75
12	15872,38	7100,17
13	15868,90	7094,53
14	15887,98	7084,35
15	15811,52	6957,29
16	15790,34	6969,39
17	15776,88	6948,26
18	15780,19	6946,27
19	15745,58	6893,85
20	15699,48	6817,70
21	15702,93	6815,32
22	15694,26	6802,75
23	15691,60	6804,56
24	15675,86	6778,05
25	15734,98	6742,15
26	15737,44	6745,86
27	15751,31	6738,17
28	15749,49	6735,08
29	15812,23	6701,79
30	15814,25	6704,99
31	15828,34	6697,61

Обозначение характерных точек границ	Координаты, м	
	X	Y
32	15826,56	6694,50
33	15925,16	6643,97
34	15885,22	6566,33
35	15889,30	6564,28
36	15883,28	6551,41
37	15878,97	6553,06
38	15840,26	6476,22
39	15843,54	6474,24
40	15836,06	6461,68
41	15830,32	6464,41
42	15813,19	6429,92
43	15805,13	6433,92
44	15826,63	6476,22
45	15829,46	6474,80
46	15913,04	6640,07
47	15738,28	6730,85
48	15663,56	6774,99
49	15733,16	6890,71
50	15730,24	6892,42
51	15737,87	6904,98
52	15740,81	6903,09
53	15767,49	6943,41
54	15764,32	6945,32
55	15787,36	6981,45
56	15808,34	6969,47
57	15875,38	7080,87
58	15856,22	7091,09
59	15859,88	7097,03
60	15850,46	7102,51
61	15876,61	7147,27
62	15870,85	7150,68
63	15883,54	7171,70
64	15889,65	7168,63
65	15901,10	7185,94
66	15954,32	7159,20
67	16014,78	7265,09
68	15995,60	7276,02
69	16003,98	7290,72
70	16001,27	7292,34
71	16008,59	7304,40
72	16011,41	7302,82
1	16027,48	7329,31



СХЕМА
расположения границ публичного сервитута в целях размещения, эксплуатации
тепоснабжение (Магистральное)

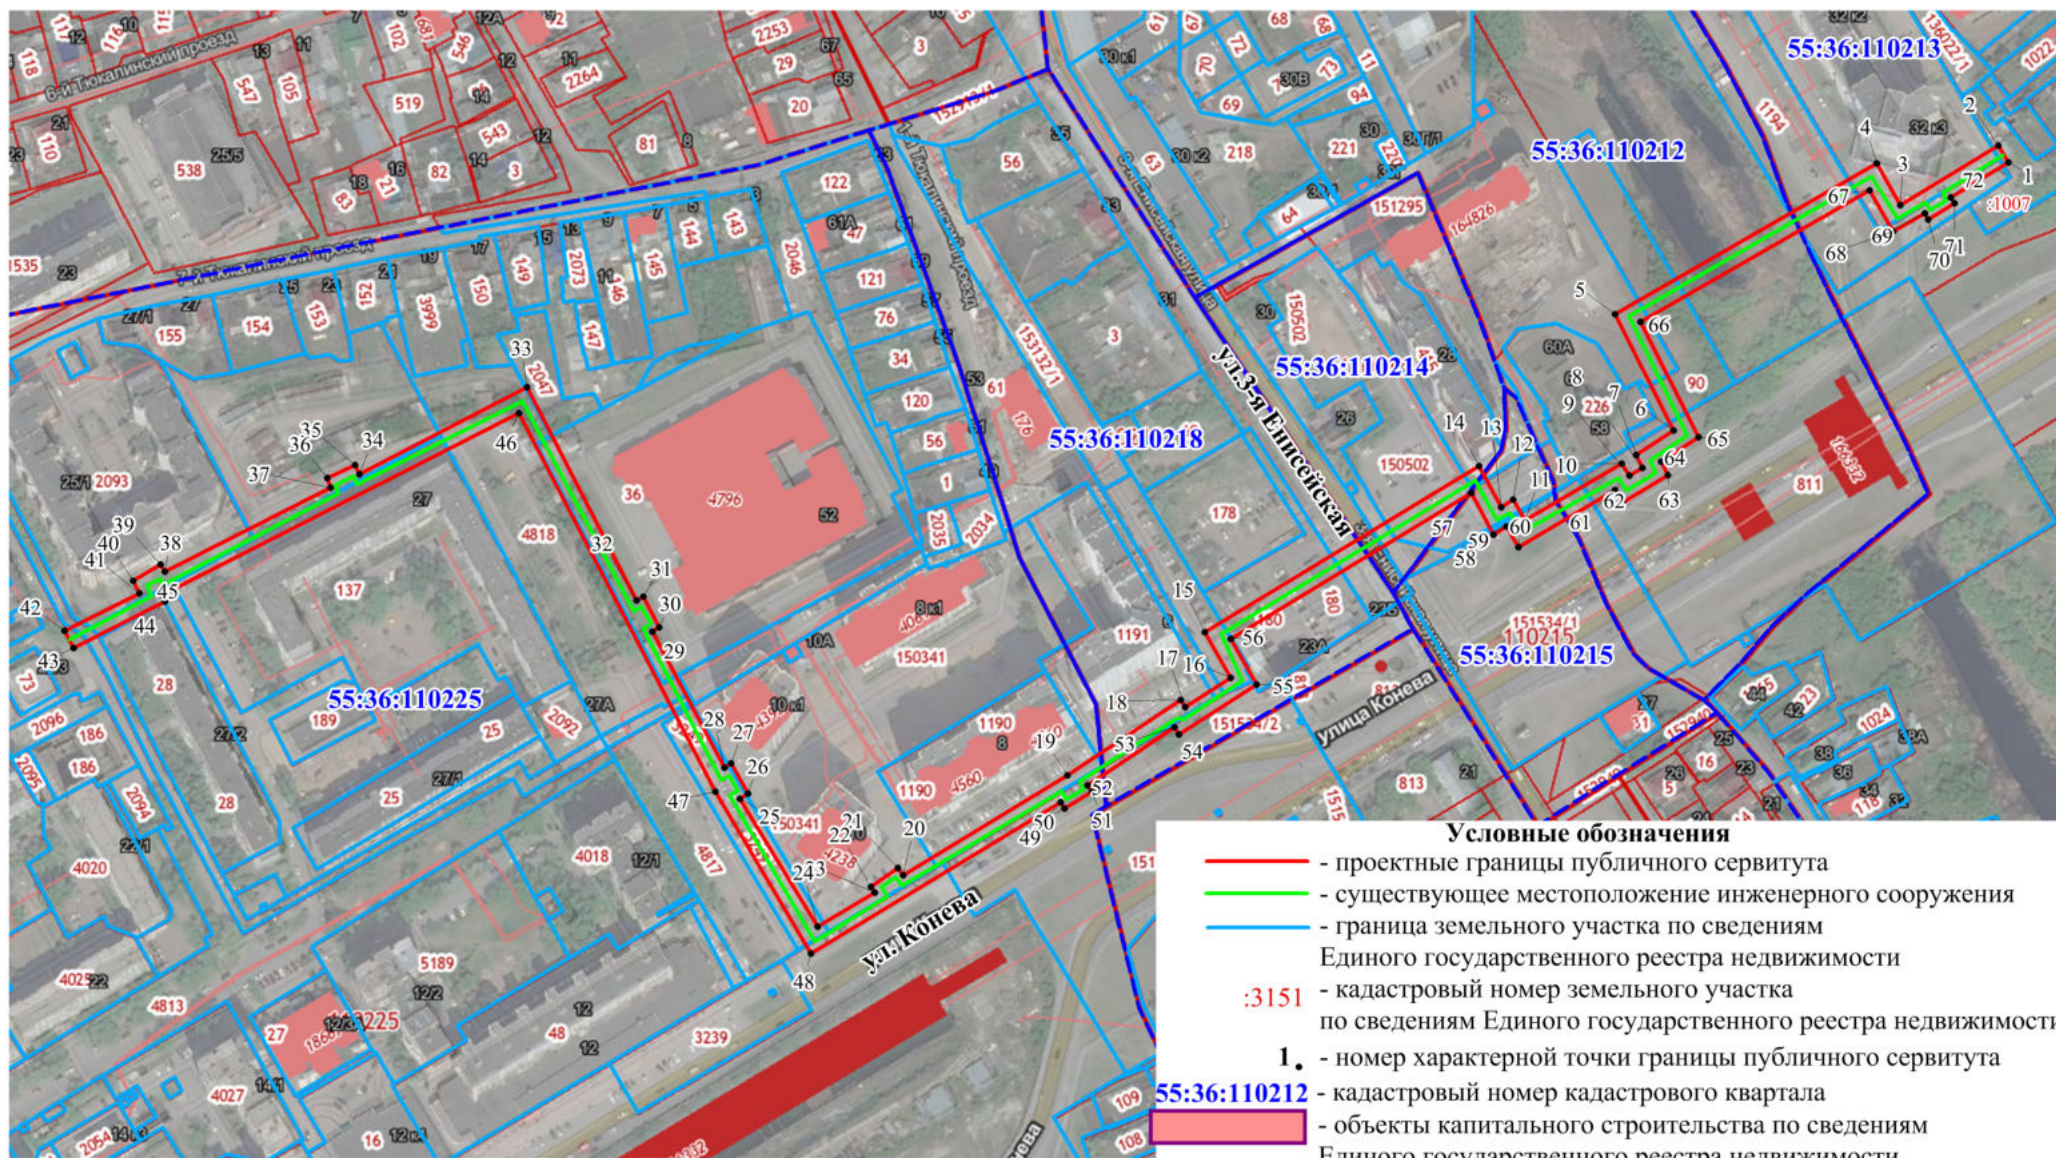

Масштаб 1:3500