


Проект планировки территории элемента планировочной структуры № 22 планировочного района II, расположенной в границах: Пушкинский тракт – лесополоса – граница городской черты – дорога в поселок Степной – проектируемая дорога – граница полосы отвода железной дороги на станцию Комбинатская в городе Омске

Чертеж планировки территории элемента планировочной структуры № 22 планировочного района II проекта планировки территории, расположенной в границах: Пушкинский тракт – лесополоса – граница городской черты – дорога в поселок Степной – проектируемая дорога – граница полосы отвода железной дороги на станцию Комбинатская в городе Омске

Приложение № 1
к постановлению Администрации города Омска
от _____ № _____

Схема расположения элементов планировочной структуры

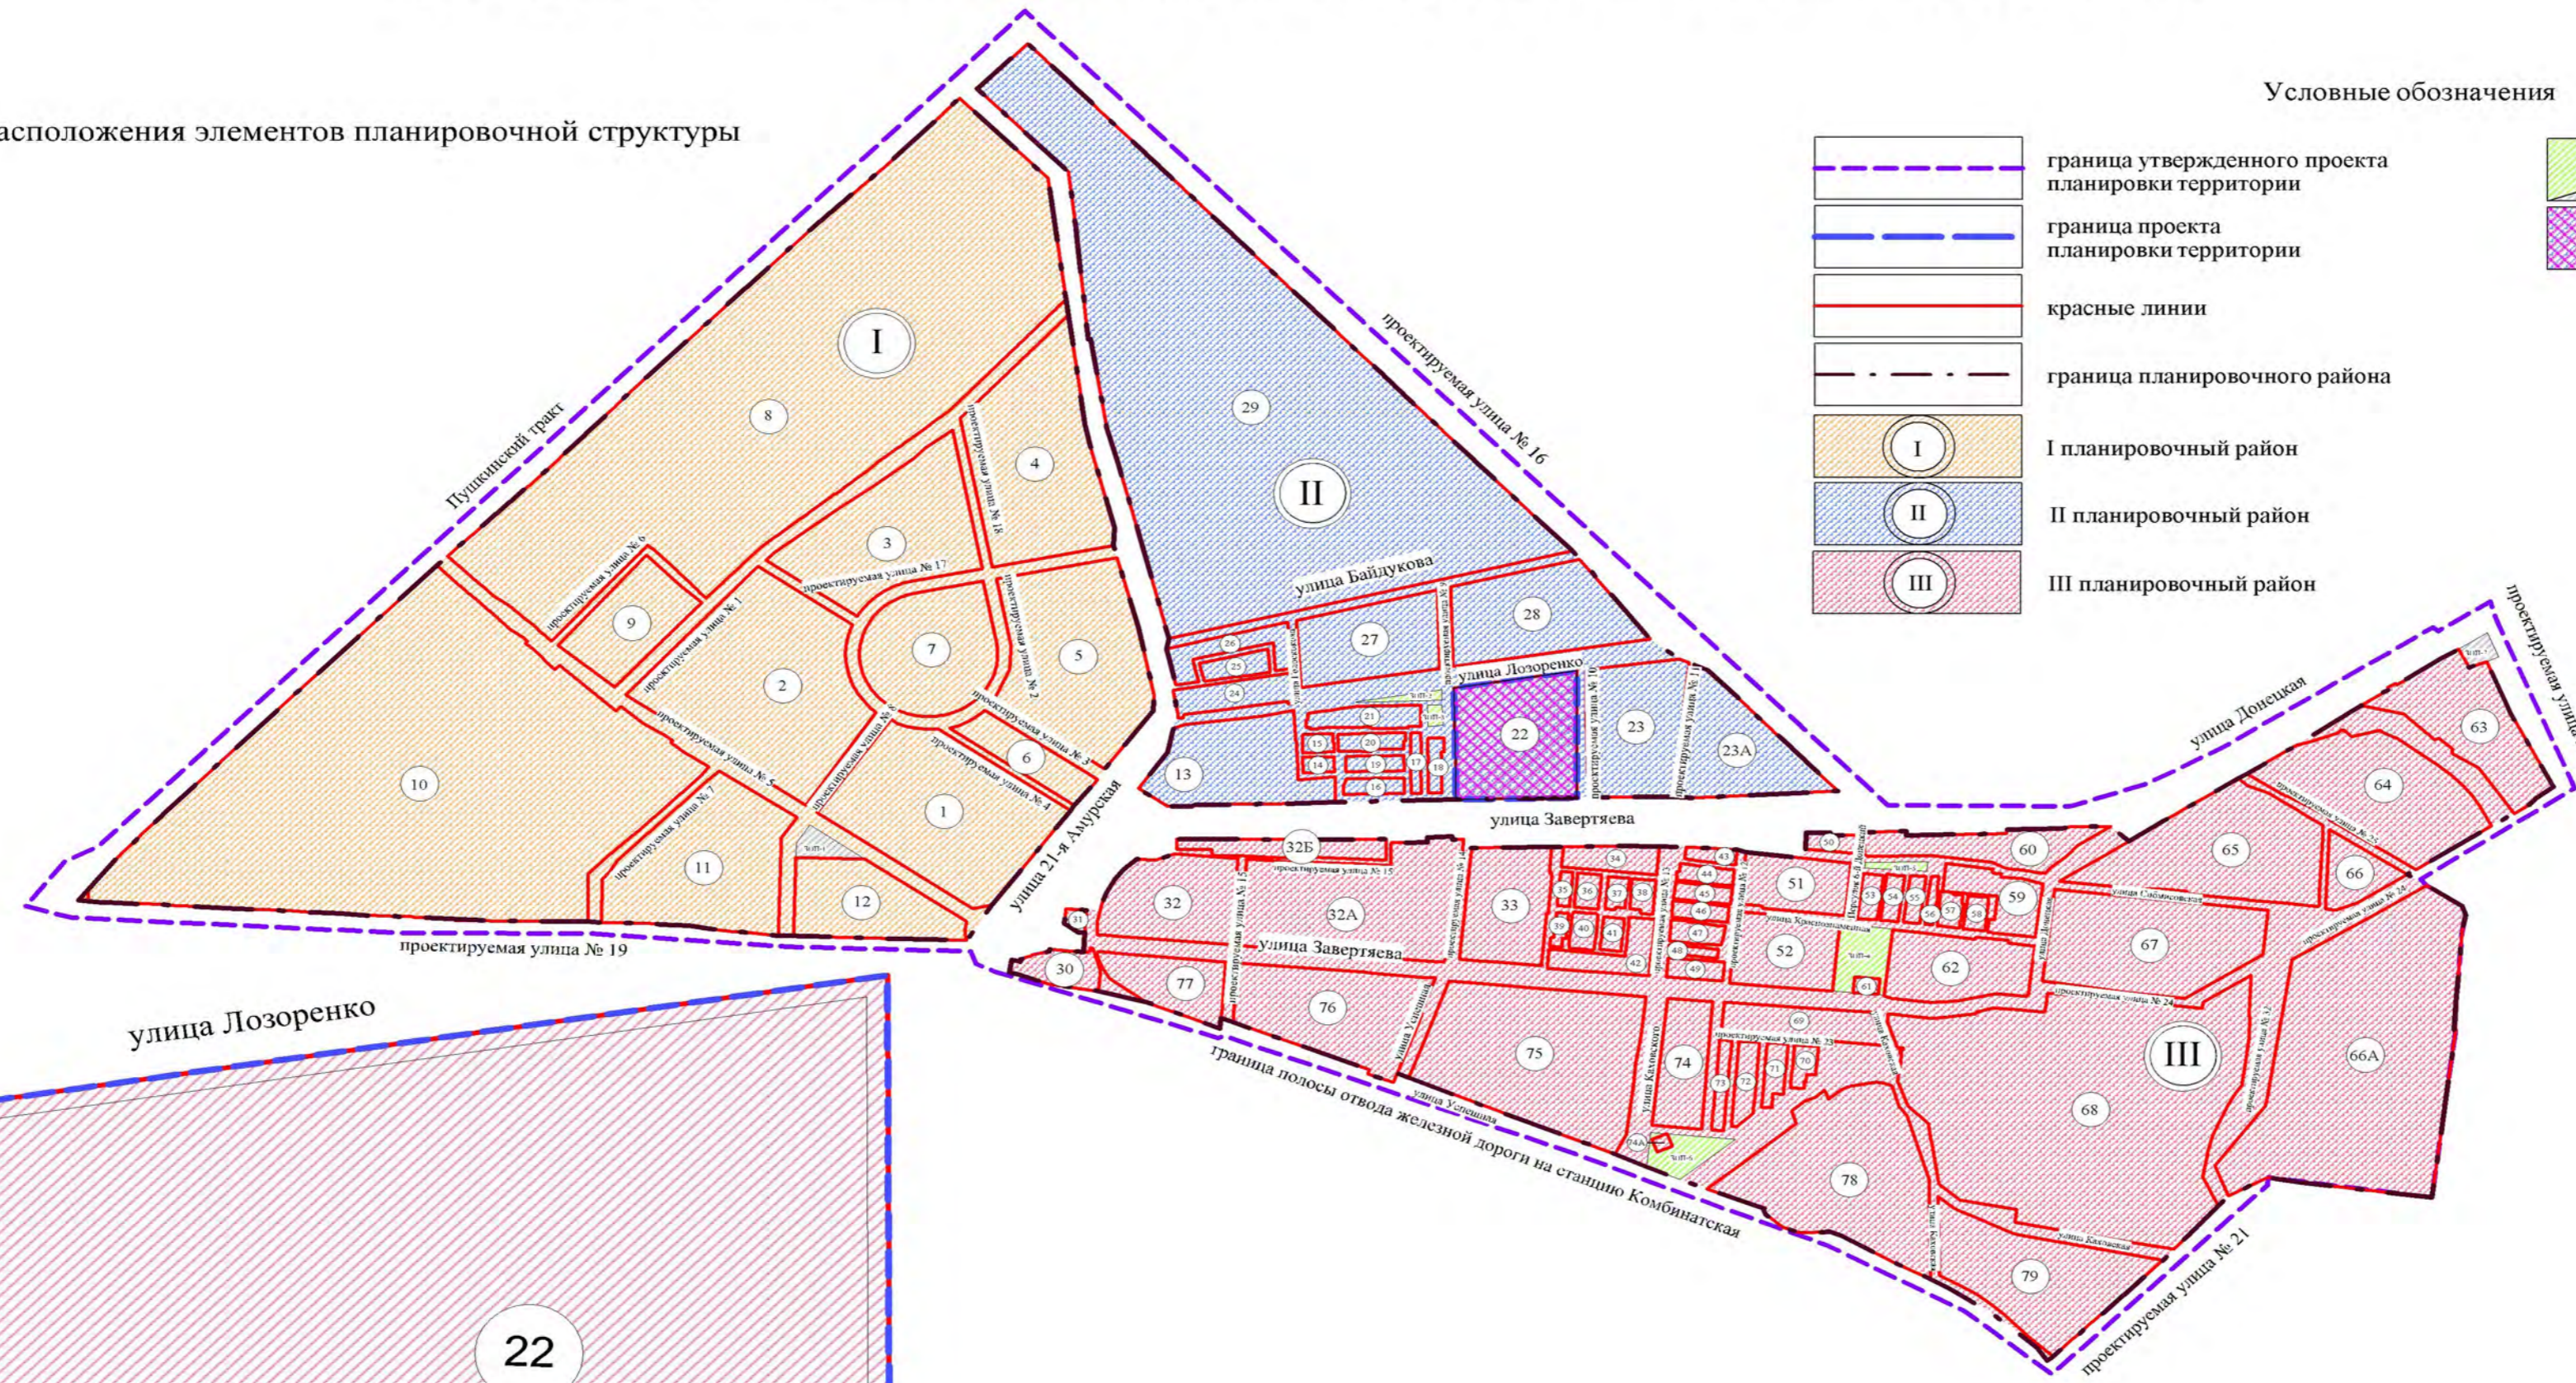

- Условные обозначения**
- граница утвержденного проекта планировки территории
 - граница проекта планировки территории
 - красные линии
 - граница планировочного района
 - Ⓜ I планировочный район
 - Ⓜ II планировочный район
 - Ⓜ III планировочный район
 - ЗОН-I земельные участки общего пользования
 - Ⓜ II номер планировочного района
 - 22 номер элемента планировочной структуры

- Условные обозначения**
- граница проекта планировки территории
 - красные линии
 - линии отступа от красных линий в целях определения места допустимого размещения зданий, строений, сооружений
 - зона планируемого размещения объектов здравоохранения
 - зона размещения объектов предоставления коммунальных услуг
 - 22 номер элемента планировочной структуры
 - 22.1 номер зоны по экспликации

Экспликация

№ района	№ элемента планировочной структуры	№ зоны	Наименование зоны
II	22	22.1	Зона планируемого размещения объектов здравоохранения
		22.2	Зона размещения объектов предоставления коммунальных услуг
		22.3	

Примечание:
1. Разработчик: ООО «Земельный вопрос».
2. Заказчик: БУЗОО «Клинический онкологический диспансер».
3. Проект разработан на топографической съемке масштаба 1:500, выданной заказчиком.

Масштаб основного чертежа
M 1:2000

