


Утверждена

Распоряжением

(наименование документа об утверждении, включая наименования органов государственной
Департамента архитектуры и градостроительства Администрации города Омска
власти или органов местного самоуправления, принявших решение об утверждении схемы
или подписавших соглашение о перераспределении земельных участков)

от _____ № _____

**Схема расположения земельного участка или земельных участков
на кадастровом плане территории**

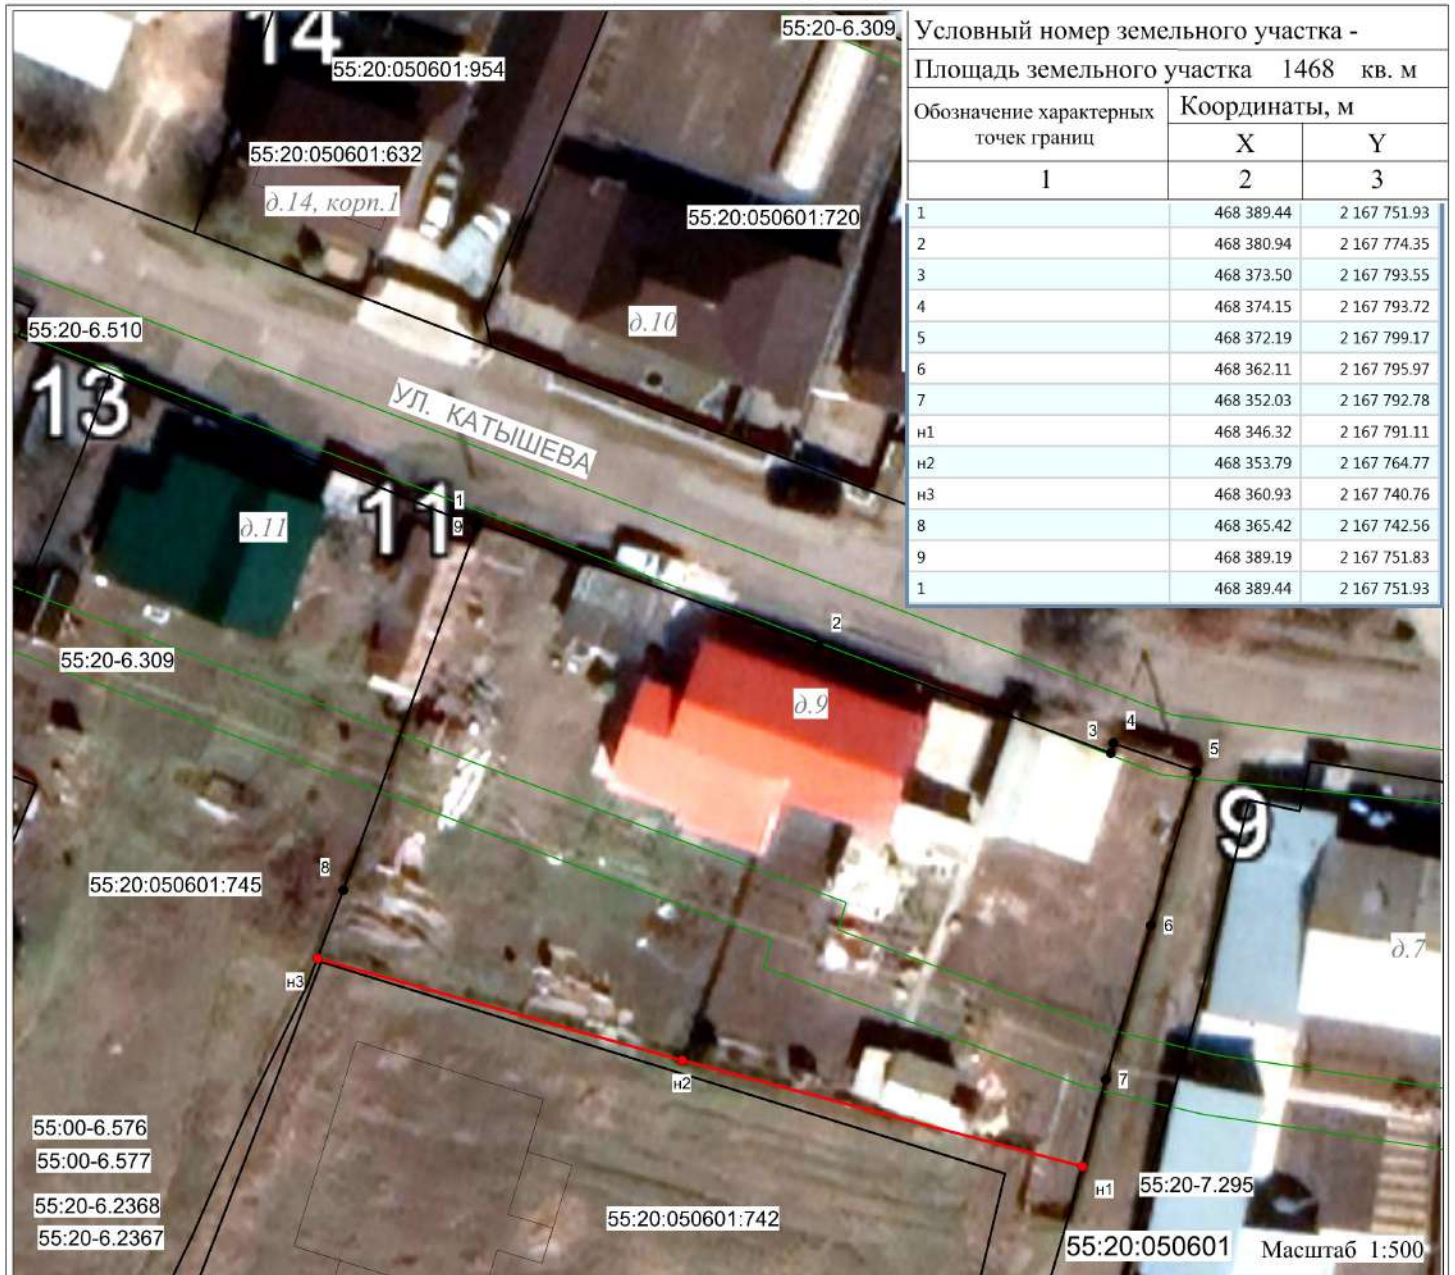

Условный номер земельного участка -		
Площадь земельного участка 1468 кв. м		
Обозначение характерных точек границ	Координаты, м	
	X	Y
1	2	3
1	468 389.44	2 167 751.93
2	468 380.94	2 167 774.35
3	468 373.50	2 167 793.55
4	468 374.15	2 167 793.72
5	468 372.19	2 167 799.17
6	468 362.11	2 167 795.97
7	468 352.03	2 167 792.78
н1	468 346.32	2 167 791.11
н2	468 353.79	2 167 764.77
н3	468 360.93	2 167 740.76
8	468 365.42	2 167 742.56
9	468 389.19	2 167 751.83
1	468 389.44	2 167 751.93

Условные обозначения:

	н1	- характерная точка границы земельного участка, сведения о которой отсутствуют в ЕГРН, местоположение которой определено при кадастровых работах (новая характерная точка)
	l	- обозначение характерных точек границ земельных участков и их частей, местоположение которых не изменилось или было уточнено в результате кадастровых работ
		- граница территориальных зон, зон с особыми условиями использования территории
55:20-6.510		- номер зоны (охранная зона объектов электросетевого хозяйства: ВЛ-0,4кВ ЦОО Черемуховское 0,24 ПЖ 92; ВЛ-0,4кВ ЦОО Черемуховское 6,873 ЖБ 05 на территории Ом. р-на Ом. обл.)
55:20-6.309		- номер зоны (охранная зона газопровода высокого и низкого давления (общая протяженность 11736,55 м; инвентарный номер 100000098) ОАО "Осмгазстройэксплуатация")
55:20-6.2367		- номер зоны (Водоохранная зона реки Иртыш от деревни Бердниково Черлакского муниципального района Омской области до города Омска)
55:20-6.2368		- номер зоны (Прибрежная защитная полоса реки Иртыш от деревни Бердниково Черлакского муниципального района Омской области до города Омска)

Система координат МСК-55

		-граница образуемого земельного участка
		-граница учтенных земельных участков
55:20:050601:742		-кадастровый номер земельного участка
55:20:050601		-кадастровый номер кадастрового квартала
55:20-7.295		- номер территориальной зоны (зона индивидуальной жилой застройки (Ж-1))
55:00-6.576		- номер зоны (зона санитарной охраны источников водоснабжения и водопроводов питьевого назначения)
55:00-6.577		- номер зоны (зона санитарной охраны источников водоснабжения и водопроводов питьевого назначения)