

УТВЕРЖДЕНО:


Распоряжением департамента

архитектуры и градостроительства Администрации г. Омска от \_\_\_\_\_ № \_\_\_\_\_

Условный номер земельного участка -  
Площадь земельного участка 1581 кв.м.

Система координат: МСК-55

Номер точки	Координаты	
	X	Y
1	468721.15	2168200.87
2	468722.29	2168219.07
3	468723.22	2168239.40
4	468723.43	2168244.08
5	468723.08	2168250.48
6	468721.27	2168253.03
н1	468710.02	2168253.01
н2	468694.00	2168253.21
н3	468691.86	2168251.06
н4	468690.49	2168248.51
н5	468689.86	2168244.64
н6	468689.90	2168238.02
н7	468693.61	2168237.76
н8	468693.08	2168221.16
н9	468692.04	2168221.24
н10	468690.71	2168202.73
7	468691.40	2168202.58
8	468696.56	2168202.14
9	468714.86	2168201.15
10	468717.57	2168200.90
н1	468721.15	2168200.87

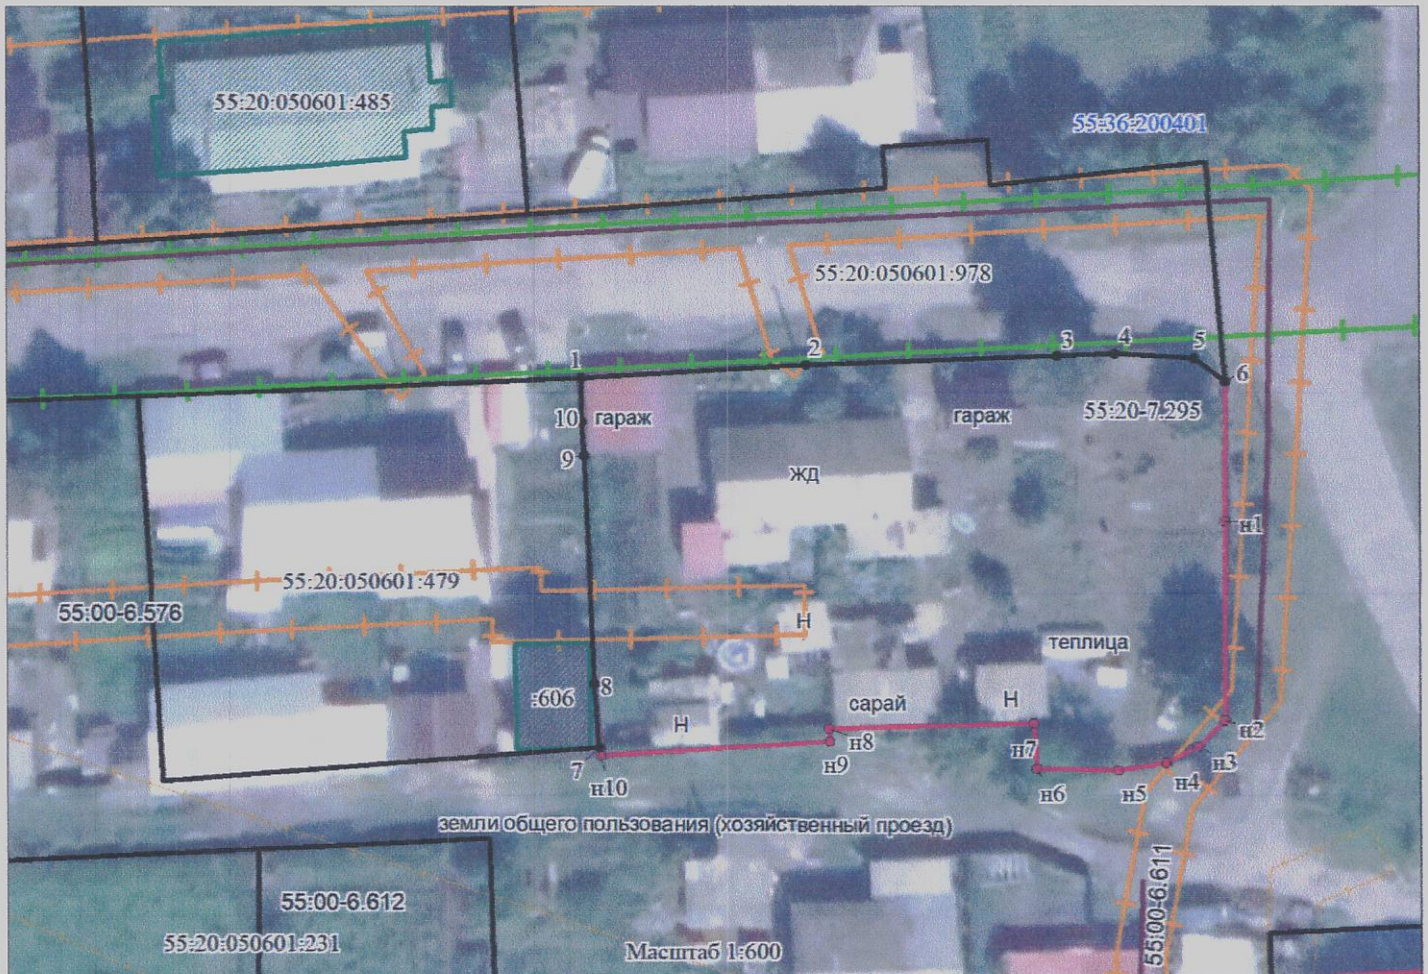

**Условные обозначения**

- :479      кадастровый номер ранее учтенного в ЕГРН объекта недвижимости
- 55:36:200401**      учетный номер кадастрового квартала
- граница образуемого земельного участка
- граница объекта недвижимости ранее учтенная в ЕГРН
- н1      характерная точка границы образуемого земельного участка, полученная при проведении кадастровых работ

- граница и реестровый номер ЗОУИТ
- реестровый номер территориальной зоны (территориальная зона индивидуальной жилой застройки (Ж-1))
- :606      контур и обозначение учтенного в ЕГРН объекта недвижимости
- ЖД      обозначение объектов расположенных в границах образуемого земельного участка