

ПОСТАНОВЛЕНИЕ АДМИНИСТРАЦИИ ГОРОДА ОМСКА

от 27 июля 2015 года № 960-п

Об утверждении проекта межевания территории, расположенной в границах: улица Перелета – проектируемая улица (продолжение улицы 1-я Островская) – северная граница микрорайона «Прибрежный № 2» в Кировском административном округе города Омска

Руководствуясь Федеральным законом «Об общих принципах организации местного самоуправления в Российской Федерации», Градостроительным кодексом Российской Федерации, Уставом города Омска, Решением Омского городского Совета от 10 декабря 2008 года № 201 «Об утверждении Правил землепользования и застройки муниципального образования городская округ город Омск Омской области», постановляю:

1. Утвердить проект межевания территории, расположенной в границах: улица Перелета – проектируемая улица (продолжение улицы 1-я Островская) – северная граница микрорайона «Прибрежный № 2» в Кировском административном округе города Омска, в составе чертежа межевания территории согласно приложению к настоящему постановлению.

2. Департаменту архитектуры и градостроительства Администрации города Омска разместить материалы утвержденного проекта межевания территории в информационной системе обеспечения градостроительной деятельности, а также направить в орган кадастрового учета документы, необходимые для внесения сведений в государственный кадастр недвижимости.


3. Департаменту информационной политики Администрации города Омска опубликовать настоящее постановление в средствах массовой информации и разместить на официальном сайте Администрации города Омска в сети «Интернет».

4. Контроль за исполнением настоящего постановления оставляю за собой.

Мэр города Омска

В.В. Двораковский

Чертеж межевания территории, расположенной в границах: улица Перелета – проектируемая улица (продолжение улицы 1-я Островская) – северная граница микрорайона «Прибрежный № 2» в Кировском административном округе города Омска

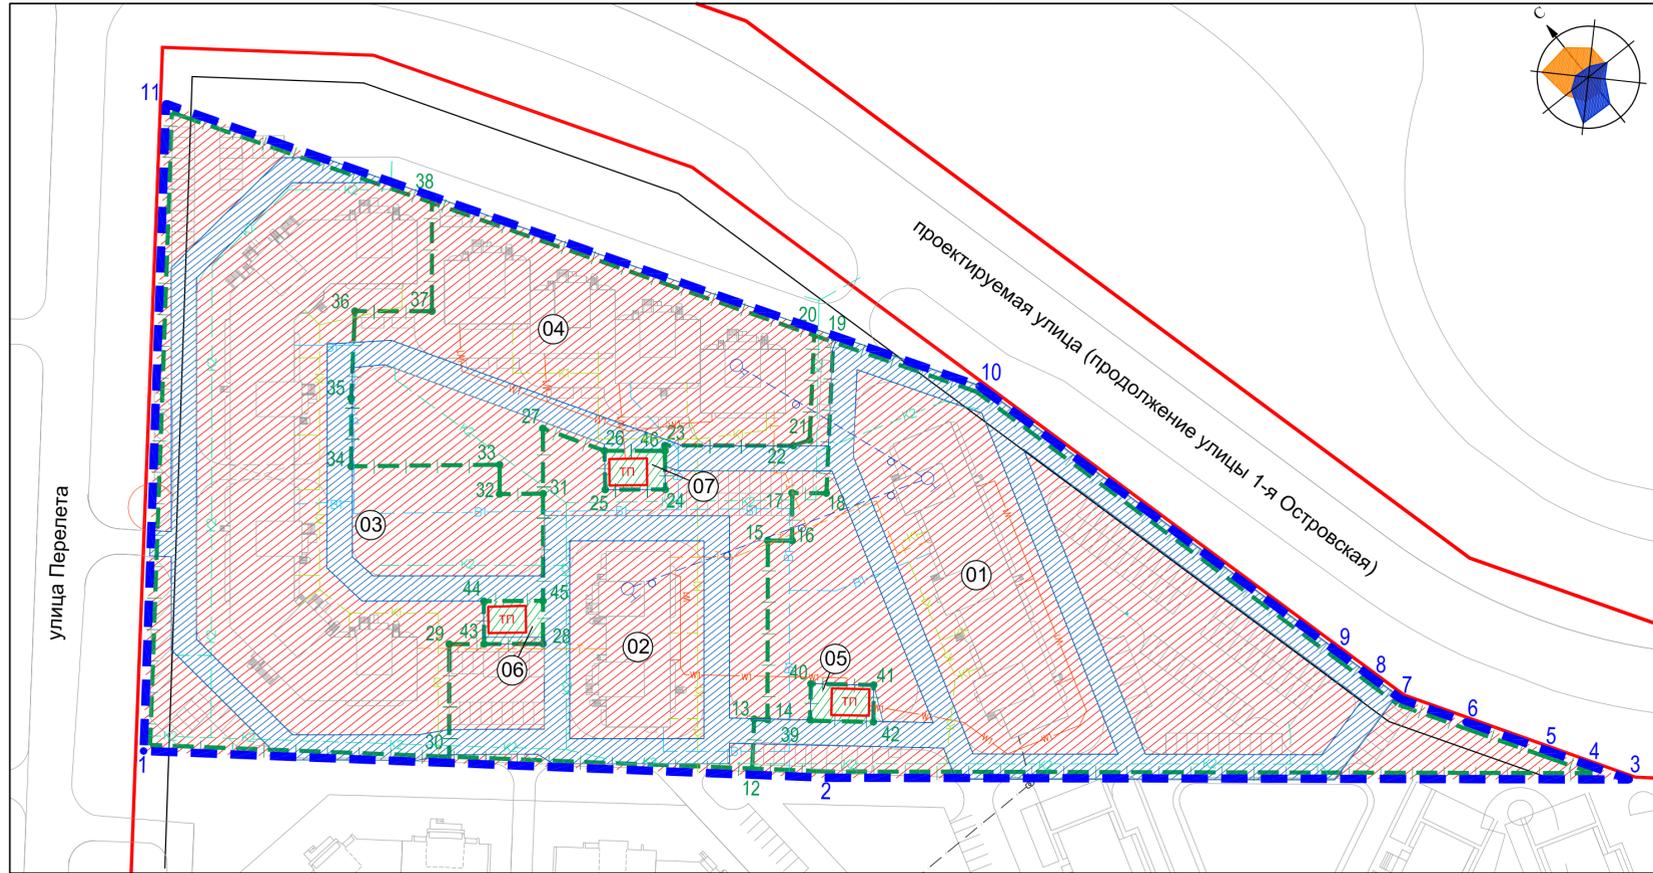

Условные обозначения


- красная линия
- граница изменяемого земельного участка (граница проектирования)
- граница образуемых земельных участков
- поворотная точка границы земельного участка
- номер образуемого земельного участка
- трансформаторная подстанция
- линия отступа от красной линии (6м)
- зона размещения объектов комплексной жилой застройки высокой этажности
- зона размещения объектов инженерной инфраструктуры
- зона действия публичного сервитута для прохода или проезда через земельные участки и использования земельных участков в целях ремонта объектов инженерно-транспортной инфраструктуры
- проектируемые объекты
- проектируемые сети 0,4 кВ в кабельной траншее
- проектируемый хозяйственно-питьевой, противопожарный водопровод
- проектируемая хозяйственно-бытовая канализация
- проектируемая дождевая канализация
- проектируемая теплотрасса в лотках
- воздушная линия радиосвязи
- радиостойка
- проектируемые сети связи

Сводная ведомость координат поворотных точек границ образуемых земельных участков

Координаты			Площадь, га	Координаты			Площадь, га	Координаты			Площадь, га		
x	y	x		y	x	y		x	y				
01			18	18015,15	5274,09	0,4937	37	18107,34	5228,26	0,9846	33	18068,77	5217,93
10	18012,48	5318,28	17	18020,23	5267,76		36	18118,73	5214,04		34	18090,43	5190,27
9	17909,94	5344,95	16	18011,47	5260,75		35	18103,05	5200,37		35	18103,05	5200,37
8	17899,78	5347,59	15	18015,05	5256,27		34	18090,43	5190,27		36	18118,73	5214,04
7	17891,87	5349,65	14	17981,77	5229,51		33	18068,77	5217,93		37	18107,34	5228,26
6	17878,02	5358,24	13	17983,80	5227,10		32	18063,31	5213,56		38	18128,73	5245,39
5	17861,31	5368,62	12	17973,73	5218,50		31	18056,97	5221,65		05		
4	17852,04	5374,38	30	18020,79	5164,23		45	18037,04	5205,70		41	17972,48	5254,29
3	17843,18	5379,87	29	18042,86	5181,92		44	18045,75	5194,70	42	17965,65	5248,74	
2	17961,95	5232,09	43	18037,72	5188,38		43	18037,72	5188,38	39	17975,41	5237,37	
12			28	18029,04	5199,29	29	18042,86	5181,92	40	17982,02	5242,87		
13			45	18037,04	5205,70	30	18020,79	5164,23	06				
14			31	18056,97	5221,65	1	18068,19	5109,53	45	18037,04	5205,70		
15			27	18069,11	5231,33	11	18185,22	5209,96	28	18029,04	5199,29		
16			26	18055,85	5239,38	04		43	18037,72	5188,38	0,0143		
17			25	18048,51	5231,33	20	18047,48	5296,33	44	18045,75	5194,70		
18			24	18039,66	5244,87	21	18027,51	5278,91	07				
19			46	18046,91	5250,54	22	18028,83	5275,08	46	18046,91	5250,54		
41			23	18047,92	5251,33	23	18047,92	5251,33	24	18039,66	5244,87		
42			22	18028,83	5275,08	46	18046,91	5250,54	25	18048,51	5231,33		
39			21	18027,51	5278,91	26	18055,85	5231,33	26	18055,85	5239,38		
40			20	18047,48	5296,33	27	18069,11	5231,33	0,0135				
02			31	18056,97	5221,65	03		31	18056,97	5221,65			
19	18043,43	5298,87	38	18128,73	5245,39	32	18063,31	5213,56					


Приложение к постановлению Администрации города Омска от _____ № _____

Схема расположения границ проектирования и элементов планировочной структуры

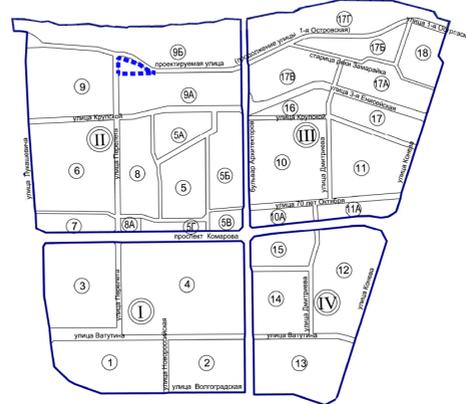

- номер планировочного района
- номер элемента планировочной структуры
- граница изменяемого земельного участка (граница проектирования)

Схема кадастрового плана проектируемой территории

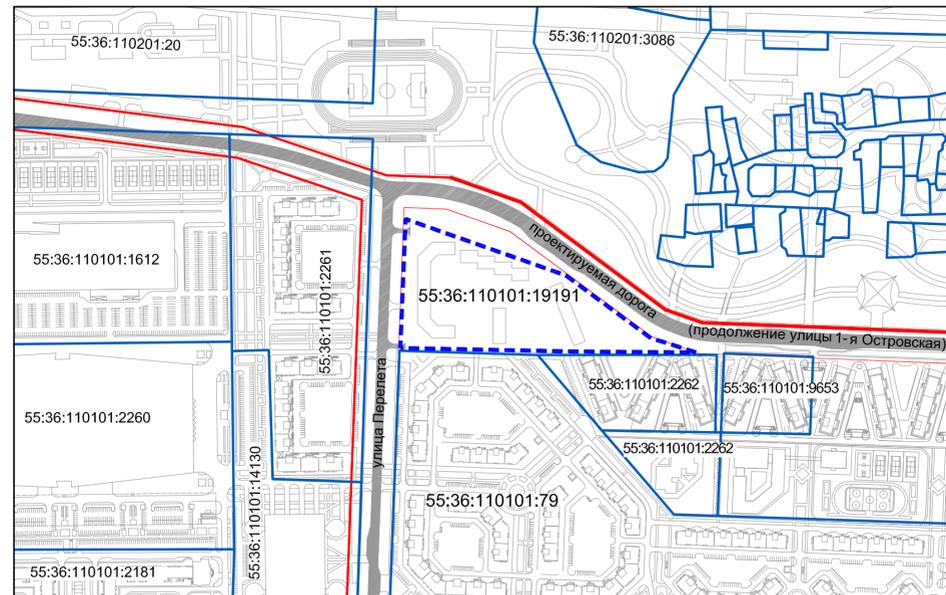

Условные обозначения

- красные линии
- границы земельных участков, учтенных в государственном кадастре недвижимости
- номера земельных участков, учтенных в государственном кадастре недвижимости
- граница изменяемого земельного участка (граница проектирования)

Общие сведения об образуемых земельных участках

№ п/п	Номер земельного участка	Геодезический или декларативный (далее геод. или дек.)	Вид разрешенного использования	Площадь земельного участка, га	Местоположение земельного участка	Сведения о правах
1	01	дек.	Многоквартирные жилые дома высокой этажности (11 этажей и более)	1,0484	Омская область, город Омск, Кировский административный округ	Правообладатель: ООО "КрасПромКом"; Вид права: субаренда по договору № 1714 от. 06.10.2014 г. с ООО "ДомСтройОмск"
2	02	дек.	Многоквартирные жилые дома высокой этажности (11 этажей и более)	0,4937	Омская область, город Омск, Кировский административный округ	Правообладатель: ООО "КрасПромКом"; Вид права: субаренда по договору № 1714 от. 06.10.2014 г. с ООО "ДомСтройОмск"
3	03	дек.	Многоквартирные жилые дома высокой этажности (11 этажей и более)	0,9846	Омская область, город Омск, Кировский административный округ	Правообладатель: ООО "КрасПромКом"; Вид права: субаренда по договору № 1714 от. 06.10.2014 г. с ООО "ДомСтройОмск"
4	04	дек.	Многоквартирные жилые дома высокой этажности (11 этажей и более)	0,4806	Омская область, город Омск, Кировский административный округ	Правообладатель: ООО "КрасПромКом"; Вид права: субаренда по договору № 1714 от. 06.10.2014 г. с ООО "ДомСтройОмск"
5	05	дек.	Для размещения трансформаторной подстанции	0,0130	Омская область, город Омск, Кировский административный округ	Правообладатель: ООО "КрасПромКом"; Вид права: субаренда по договору № 1714 от. 06.10.2014 г. с ООО "ДомСтройОмск"
6	06	дек.	Для размещения трансформаторной подстанции	0,0143	Омская область, город Омск, Кировский административный округ	Правообладатель: ООО "КрасПромКом"; Вид права: субаренда по договору № 1714 от. 06.10.2014 г. с ООО "ДомСтройОмск"
7	07	дек.	Для размещения трансформаторной подстанции	0,0135	Омская область, город Омск, Кировский административный округ	Правообладатель: ООО "КрасПромКом"; Вид права: субаренда по договору № 1714 от. 06.10.2014 г. с ООО "ДомСтройОмск"