

# ПОСТАНОВЛЕНИЕ АДМИНИСТРАЦИИ ГОРОДА ОМСКА

от 1 марта 2011 года № 162-п

О резервировании земель для муниципальных нужд по улицам Кемеровская, Октябрьская, Госпитальная в Центральном и Советском административных округах города Омска

В целях размещения автомобильных дорог местного значения, руководствуясь Земельным кодексом Российской Федерации, Федеральным законом «Об общих принципах организации местного самоуправления в Российской Федерации», постановлением Правительства Российской Федерации от 22 июля 2008 года № 561 «О некоторых вопросах, связанных с резервированием земель для государственных или муниципальных нужд», Уставом города Омска, в соответствии с Генеральным планом муниципального образования городской округ город Омск Омской области, утвержденным Решением Омского городского Совета от 25 июля 2007 года № 43 «Об утверждении Генерального плана муниципального образования городской округ город Омск Омской области», распоряжением директора департамента имущественных отношений Администрации города Омска от 21 июля 2010 года № 5952-р «Об утверждении схемы резервируемых земель для муниципальных нужд по улицам Кемеровская, Октябрьская, Госпитальная в Центральном и Советском административных округах города Омска» постановляю:

1. Зарезервировать для муниципальных нужд сроком на семь лет земли общей площадью 146234 кв. м по улицам Кемеровская, Октябрьская, Госпитальная в Центральном и Советском административных округах города Омска в соответствии с утвержденной схемой резервируемых земель для муниципальных нужд по улицам Кемеровская, Октябрьская, Госпитальная в Центральном и Советском административных округах города Омска (далее – схема резервируемых земель).

2. Ограничить права собственников земельных участков, землепользователей, землевладельцев, арендаторов земельных участков в возведении жилых, производственных, культурно-бытовых и иных зданий, строений, сооружений, в проведении оросительных, осушительных, культуртехнических и других мелиоративных работ, строительстве прудов и иных водных объектов на земельных участках, которые расположены в границах резервируемых земель, согласно прилагаемому перечню кадастровых номеров земельных участков, которые полностью или частично

расположены в границах резервируемых земель для муниципальных нужд по улицам Кемеровская, Октябрьская, Госпитальная в Центральном и Советском административных округах города Омска (далее – перечень кадастровых номеров земельных участков).

3. Определить местом ознакомления заинтересованных лиц со схемой резервируемых земель и перечнем кадастровых номеров земельных участков здание администрации Центрального административного округа города Омска, расположенное по адресу: город Омск, улица Герцена, дом 25.

4. Установить время для ознакомления заинтересованных лиц со схемой резервируемых земель и перечнем кадастровых номеров земельных участков:

- с 8 часов 30 минут до 17 часов 45 минут – с понедельника по четверг;
- с 8 часов 30 минут до 16 часов 30 минут – в пятницу.

5. Администрации Центрального административного округа города Омска обеспечить доступ заинтересованных лиц к месту ознакомления со схемой резервируемых земель и перечнем кадастровых номеров земельных участков в установленное пунктом 4 настоящего постановления время.

6. Департаменту имущественных отношений Администрации города Омска обеспечить:

1) государственную регистрацию ограничений прав собственников земельных участков, землепользователей, землевладельцев, арендаторов земельных участков, установленных настоящим постановлением;

2) внесение в государственный кадастр недвижимости сведений о местоположении, размере и границах резервируемых земель для муниципальных нужд по улицам Кемеровская, Октябрьская, Госпитальная в Центральном и Советском административных округах города Омска, а также о земельных участках и их частях, права на которые ограничиваются настоящим постановлением.

7. Департаменту дорожной деятельности и благоустройства Администрации города Омска в течение 10 дней с даты предоставления зарезервированного земельного участка, не обремененного правами третьих лиц, для целей, установленных настоящим постановлением, проинформировать департамент имущественных отношений Администрации города Омска о необходимости государственной регистрации прекращения ограничений прав, установленных настоящим постановлением.

8. Управлению информационной политики Администрации города Омска опубликовать настоящее постановление и схему резервируемых земель в средствах массовой информации и разместить в сети «Интернет» на официальном сайте Администрации города Омска.

9. Настоящее постановление вступает в силу на следующий день после дня официального опубликования.

10. Контроль за исполнением настоящего постановления оставляю за собой.

Приложение  
к постановлению Администрации города Омска  
от 1 марта 2011 года № 162-п

ПЕРЕЧЕНЬ

кадастровых номеров земельных участков, которые полностью или частично  
расположены в границах резервируемых земель для муниципальных нужд  
по улицам Кемеровская, Октябрьская, Госпитальная в Центральном  
и Советском административных округах города Омска

| №<br>п/п | Кадастровый номер<br>земельного участка |
|----------|---|
| 1        | 2                                       |
| 1        | 55:36:00 00 00:442                      |
| 2        | 55:36:00 00 00:446                      |
| 3        | 55:36:00 00 00:449                      |
| 4        | 55:36:00 00 00:450                      |
| 5        | 55:36:00 00 00:496                      |
| 6        | 55:36:00 00 00:1143                     |
| 7        | 55:36:04 01 01:30                       |
| 8        | 55:36:04 01 01:64                       |
| 9        | 55:36:04 01 01:65                       |
| 10       | 55:36:04 01 01:66                       |
| 11       | 55:36:04 01 01:74                       |
| 12       | 55:36:04 01 01:75                       |
| 13       | 55:36:04 01 01:76                       |
| 14       | 55:36:04 01 01:77                       |
| 15       | 55:36:04 01 01:78                       |
| 16       | 55:36:04 01 01:85                       |
| 17       | 55:36:04 01 01:3003                     |
| 18       | 55:36:04 01 01:3012                     |
| 19       | 55:36:04 01 01:3024                     |
| 20       | 55:36:04 01 01:3053                     |
| 21       | 55:36:04 01 01:3057                     |
| 22       | 55:36:04 01 01:3058                     |
| 23       | 55:36:04 01 02:106                      |
| 24       | 55:36:04 01 02:119                      |
| 25       | 55:36:04 01 02:138                      |
| 26       | 55:36:04 01 02:174                      |
| 27       | 55:36:04 01 02:200                      |
| 28       | 55:36:04 01 02:204                      |
| 29       | 55:36:04 01 02:205                      |
| 30       | 55:36:04 01 02:237                      |

| 1  | 2                   |
|----|---------------------|
| 31 | 55:36:04 01 02:243  |
| 32 | 55:36:04 01 02:244  |
| 33 | 55:36:04 01 02:246  |
| 34 | 55:36:04 01 02:2017 |
| 35 | 55:36:04 01 02:2061 |
| 36 | 55:36:04 01 02:2071 |
| 37 | 55:36:04 01 02:2075 |
| 38 | 55:36:04 01 02:2091 |
| 39 | 55:36:04 01 02:2093 |
| 40 | 55:36:04 01 02:2101 |
| 41 | 55:36:04 01 02:2106 |
| 42 | 55:36:04 01 02:2107 |
| 43 | 55:36:04 01 02:2110 |
| 44 | 55:36:04 01 02:2116 |
| 45 | 55:36:04 01 02:2121 |
| 46 | 55:36:04 01 02:2127 |
| 47 | 55:36:04 01 03:22   |
| 48 | 55:36:04 01 03:121  |
| 49 | 55:36:04 01 03:313  |
| 50 | 55:36:04 01 03:773  |
| 51 | 55:36:04 01 03:776  |
| 52 | 55:36:04 01 03:777  |
| 53 | 55:36:04 01 03:1089 |
| 54 | 55:36:04 01 03:1090 |
| 55 | 55:36:04 01 03:3013 |
| 56 | 55:36:04 01 03:3041 |
| 57 | 55:36:04 01 03:3114 |
| 58 | 55:36:04 01 03:3147 |
| 59 | 55:36:04 01 03:3166 |
| 60 | 55:36:04 01 03:3186 |
| 61 | 55:36:04 01 03:3201 |
| 62 | 55:36:04 01 03:3228 |
| 63 | 55:36:04 01 03:3287 |
| 64 | 55:36:04 01 03:3315 |
| 65 | 55:36:04 01 03:3316 |
| 66 | 55:36:04 01 03:3317 |
| 67 | 55:36:04 01 03:3318 |
| 68 | 55:36:04 01 03:3373 |
| 69 | 55:36:07 01 07:100  |
| 70 | 55:36:07 01 07:3208 |
| 71 | 55:36:07 01 07:3323 |
| 72 | 55:36:07 04 01:2950 |

| 1  | 2                   |
|----|---------------------|
| 73 | 55:36:07 04 01:2951 |
| 74 | 55:36:07 04 01:2971 |
| 75 | 55:36:07 04 01:2973 |
| 76 | 55:36:07 04 01:2974 |
| 77 | 55:36:07 04 01:2975 |
| 78 | 55:36:07 04 01:2977 |
| 79 | 55:36:07 04 01:2978 |
| 80 | 55:36:07 04 01:2984 |
| 81 | 55:36:07 04 01:2986 |
| 82 | 55:36:07 04 01:3480 |
| 83 | 55:36:07 04 01:3767 |
| 84 | 55:36:07 04 01:3768 |

АДМИНИСТРАЦИЯ ГОРОДА ОМСКА  
ДЕПАРТАМЕНТ ИМУЩЕСТВЕННЫХ ОТНОШЕНИЙ  
**РАСПОРЯЖЕНИЕ**

от 21.07.2010 № 5952-р

г. Омск

Об утверждении схемы резервируемых земель для муниципальных нужд по улицам Кемеровская, Октябрьская, Госпитальная в Центральном и Советском административных округах города Омска


В соответствии с Положением о департаменте имущественных отношений Администрации города Омска, утвержденным постановлением Мэра города Омска от 10 августа 2005 года № 395-п, с учетом схемы резервируемых земель для муниципальных нужд автомобильная дорога общего пользования местного значения - улица Кемеровская - улица Октябрьская - улица Госпитальная от Набережной Тухачевского до улицы Фрунзе, выполненной департаментом архитектуры и градостроительства Администрации города Омска:

Утвердить прилагаемую схему резервируемых земель для муниципальных нужд по улицам Кемеровская, Октябрьская, Госпитальная в Центральном и Советском административных округах города Омска и присвоить индивидуальное обозначение резервируемым землям РЗ-16.

Заместитель Мэра  
города Омска, директор

Ю.В. Гамбург

С  
↓  
Ю

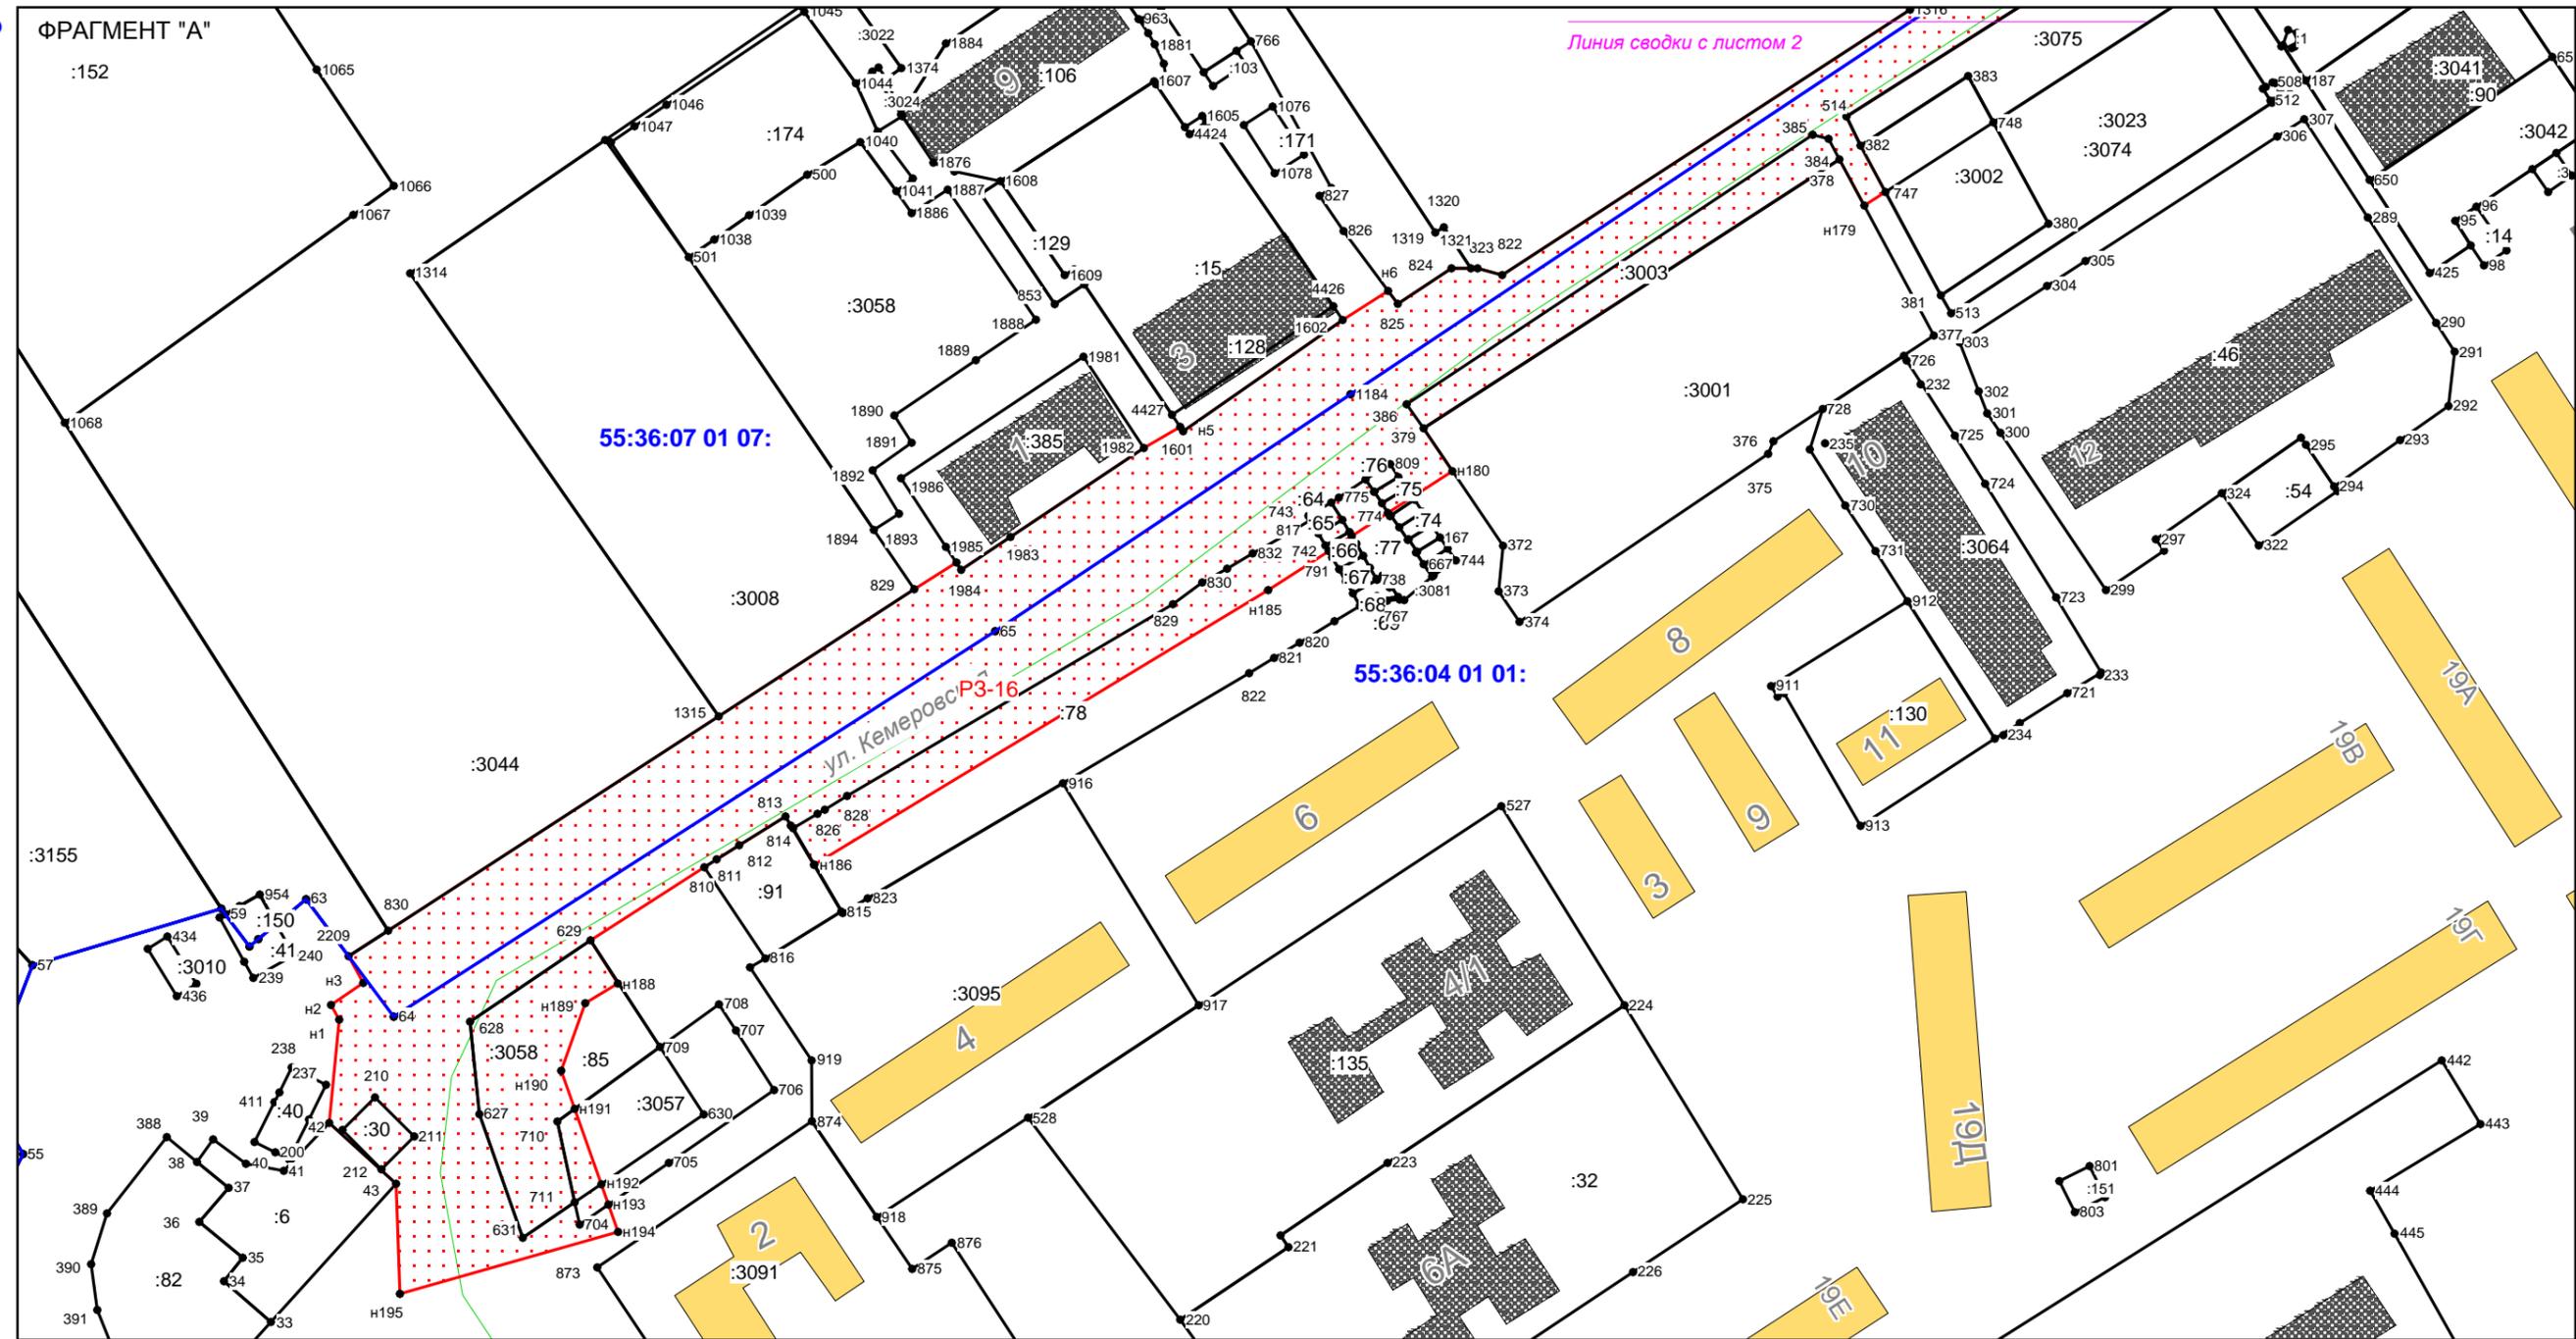


Условные обозначения

|                 |   |
|-----------------|---|
| :30             | кадастровый номер земельного участка, сведения о котором содержатся в ГКН                     |
| 55:36:07 01 07: | номер кадастрового квартала   |
|                 | граница резервируемых земель  |
|                 | граница существующего земельного участка  |
| ● н1            | характерная точка границы резервируемых земель  |
| ● 64            | характерная точка границы, сведения о которой позволяют однозначно определить ее на местности |
| РЗ-16           | индивидуальное обозначение резервируемых земель   |

|   |              |   |        |          |   |
|---|--------------|---|--------|----------|---|
| Нач. упр.   | Козуля Е.В.  | <b>Администрация города Омска</b><br><b>СХЕМА РЕЗЕРВИРУЕМЫХ ЗЕМЕЛЬ</b><br>для муниципальных нужд<br>по улицам Кемеровская, Октябрьская, Госпитальная<br>в Центральном и Советском административных округах города Омска |        |          |   |
| Зав. сектором                                     | Галыба А.В.  |   |        |          |   |
| Вед. спец.  | Ткачева И.А. |   |        |          |   |
| Спец. 1 кат.                                      | Фесенко О.Б. |   |        |          |   |
| площадь резервируемых земель<br>РЗ-16 146234 кв.м |              | Масштаб 1:1500  | Лист 1 | Листов 7 | ООО "Региональный центр<br>землеустройства<br>и учета недвижимости" |

С  
Ю

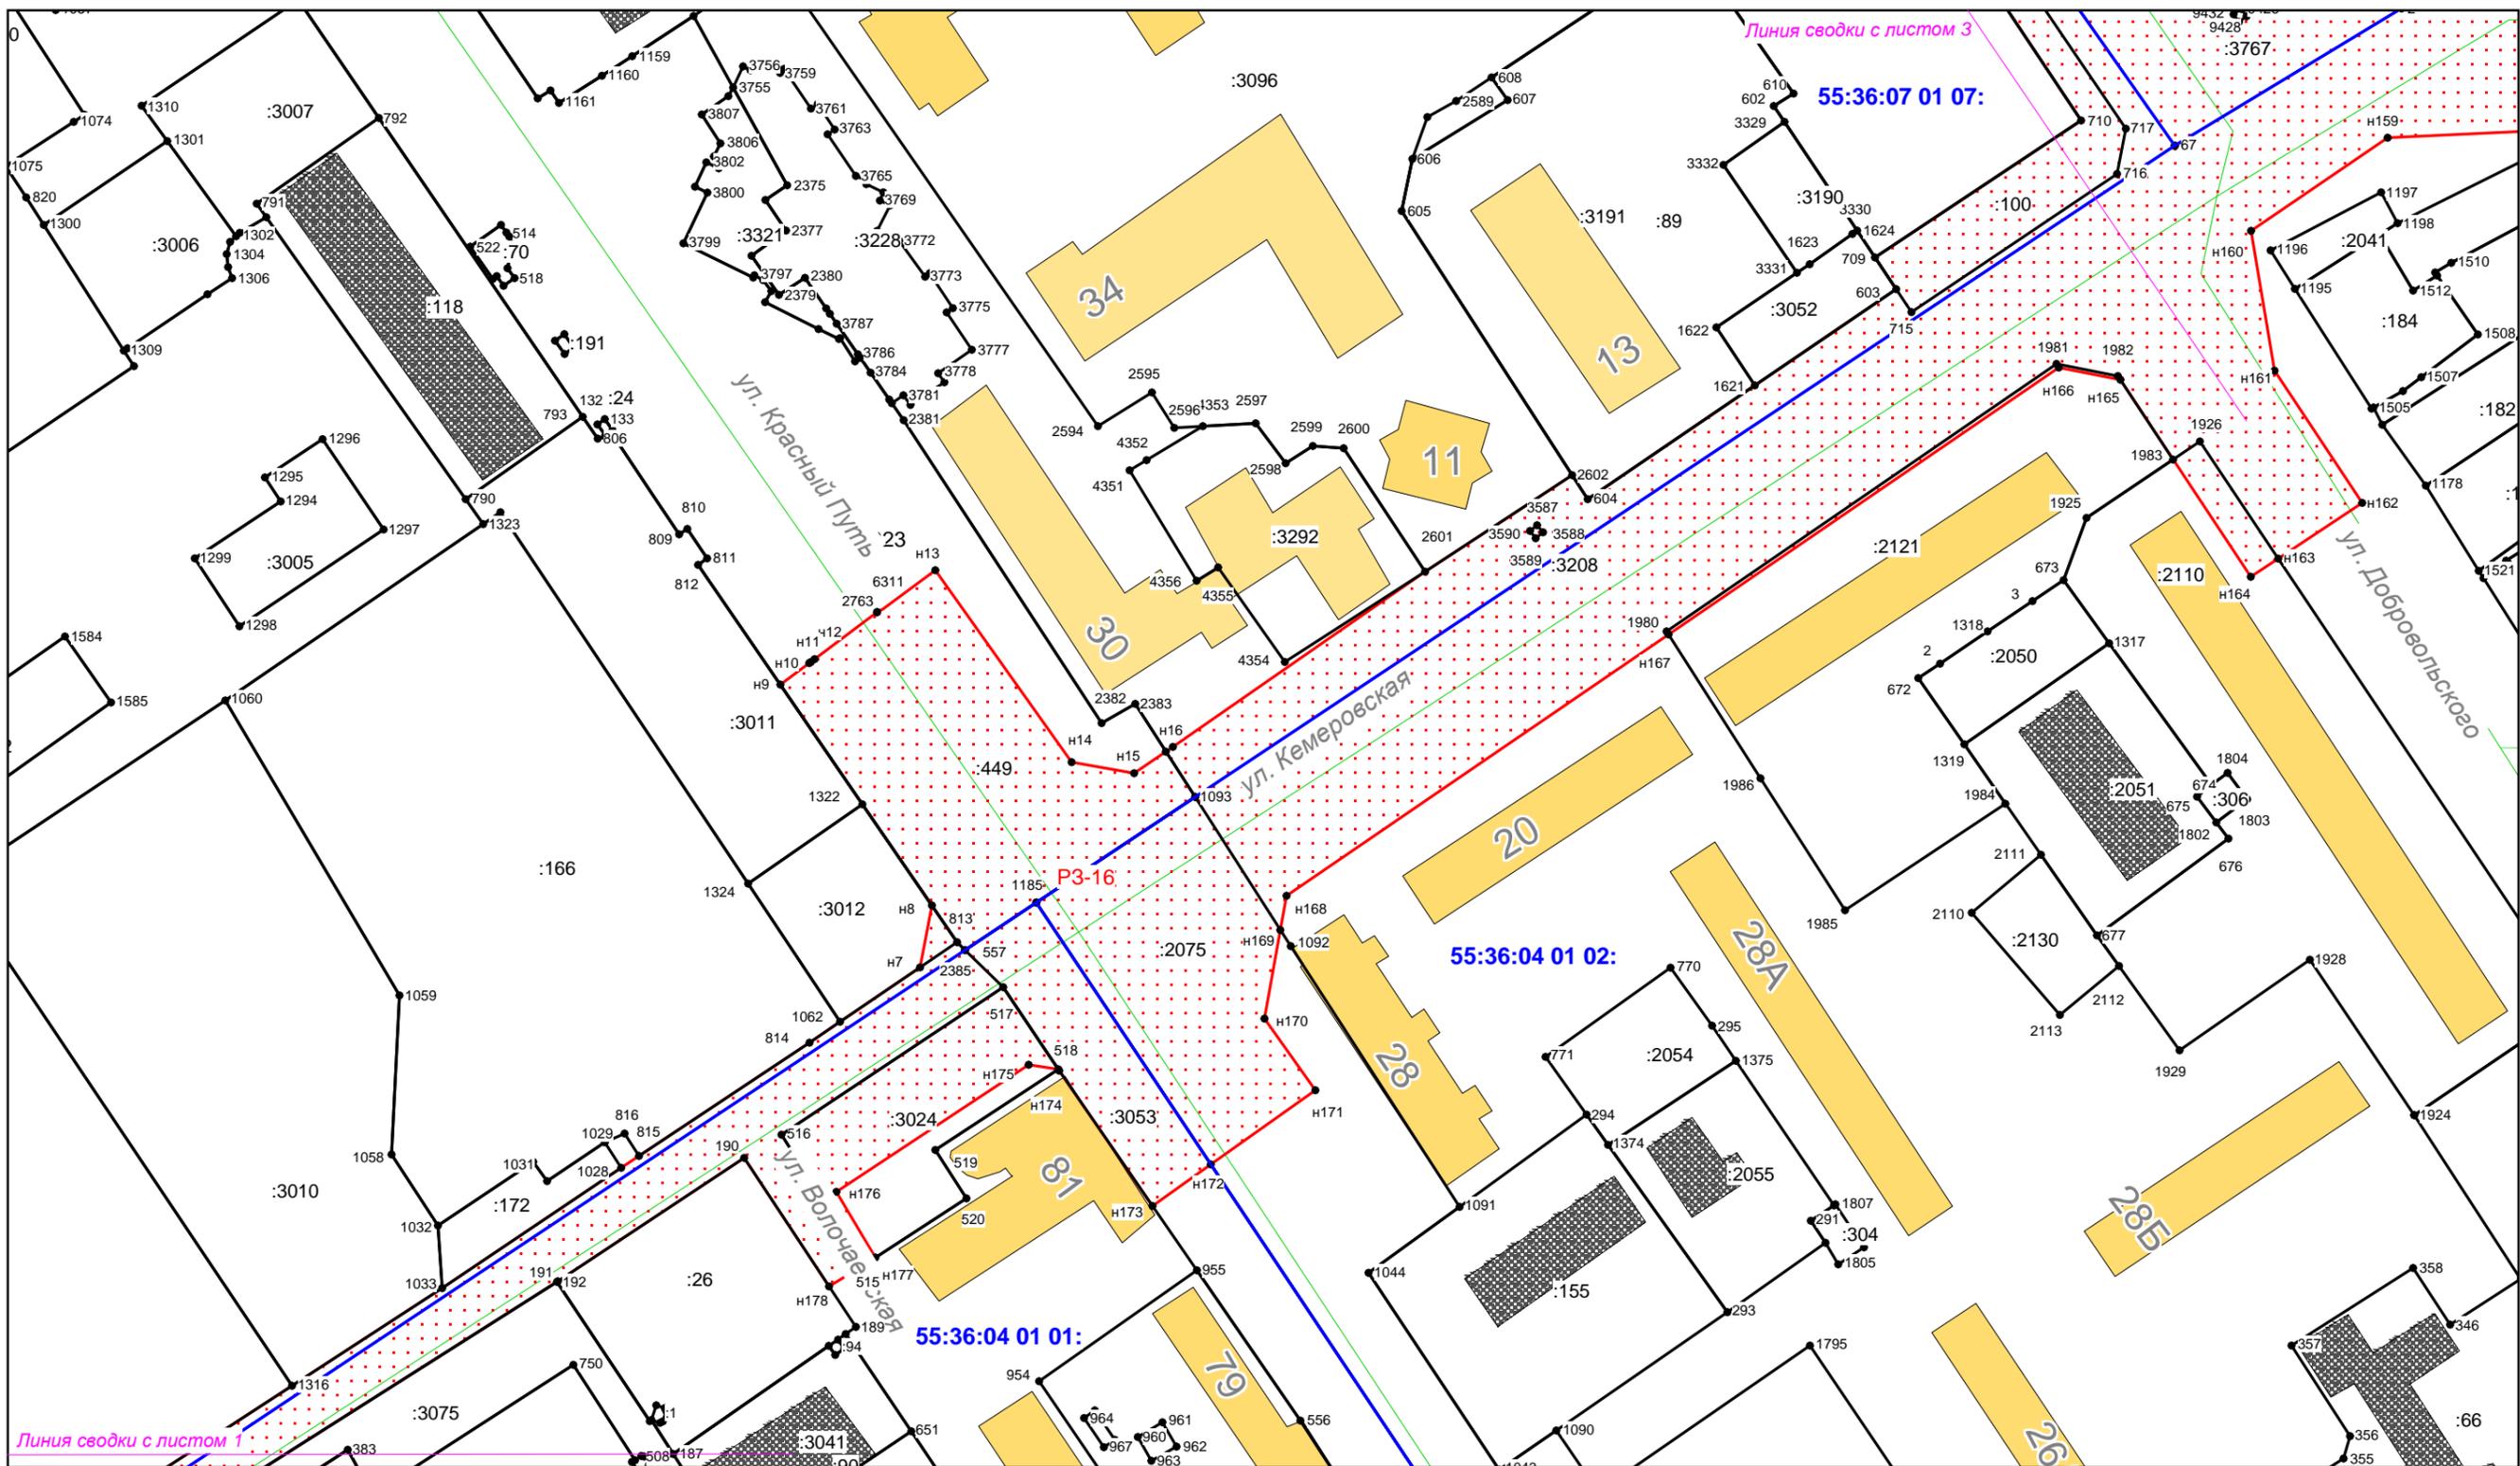

Администрация города Омска

**СХЕМА РЕЗЕРВИРУЕМЫХ ЗЕМЕЛЬ**

для муниципальных нужд  
по улицам Кемеровская, Октябрьская, Госпитальная  
в Центральном и Советском административных округах города Омска


|                |        |          |   |
|----------------|--------|----------|---|
| Масштаб 1:1500 | Лист 2 | Листов 7 | ООО "Региональный центр<br>землеустройства<br>и учета недвижимости" |
|----------------|--------|----------|---|







С  
Ю

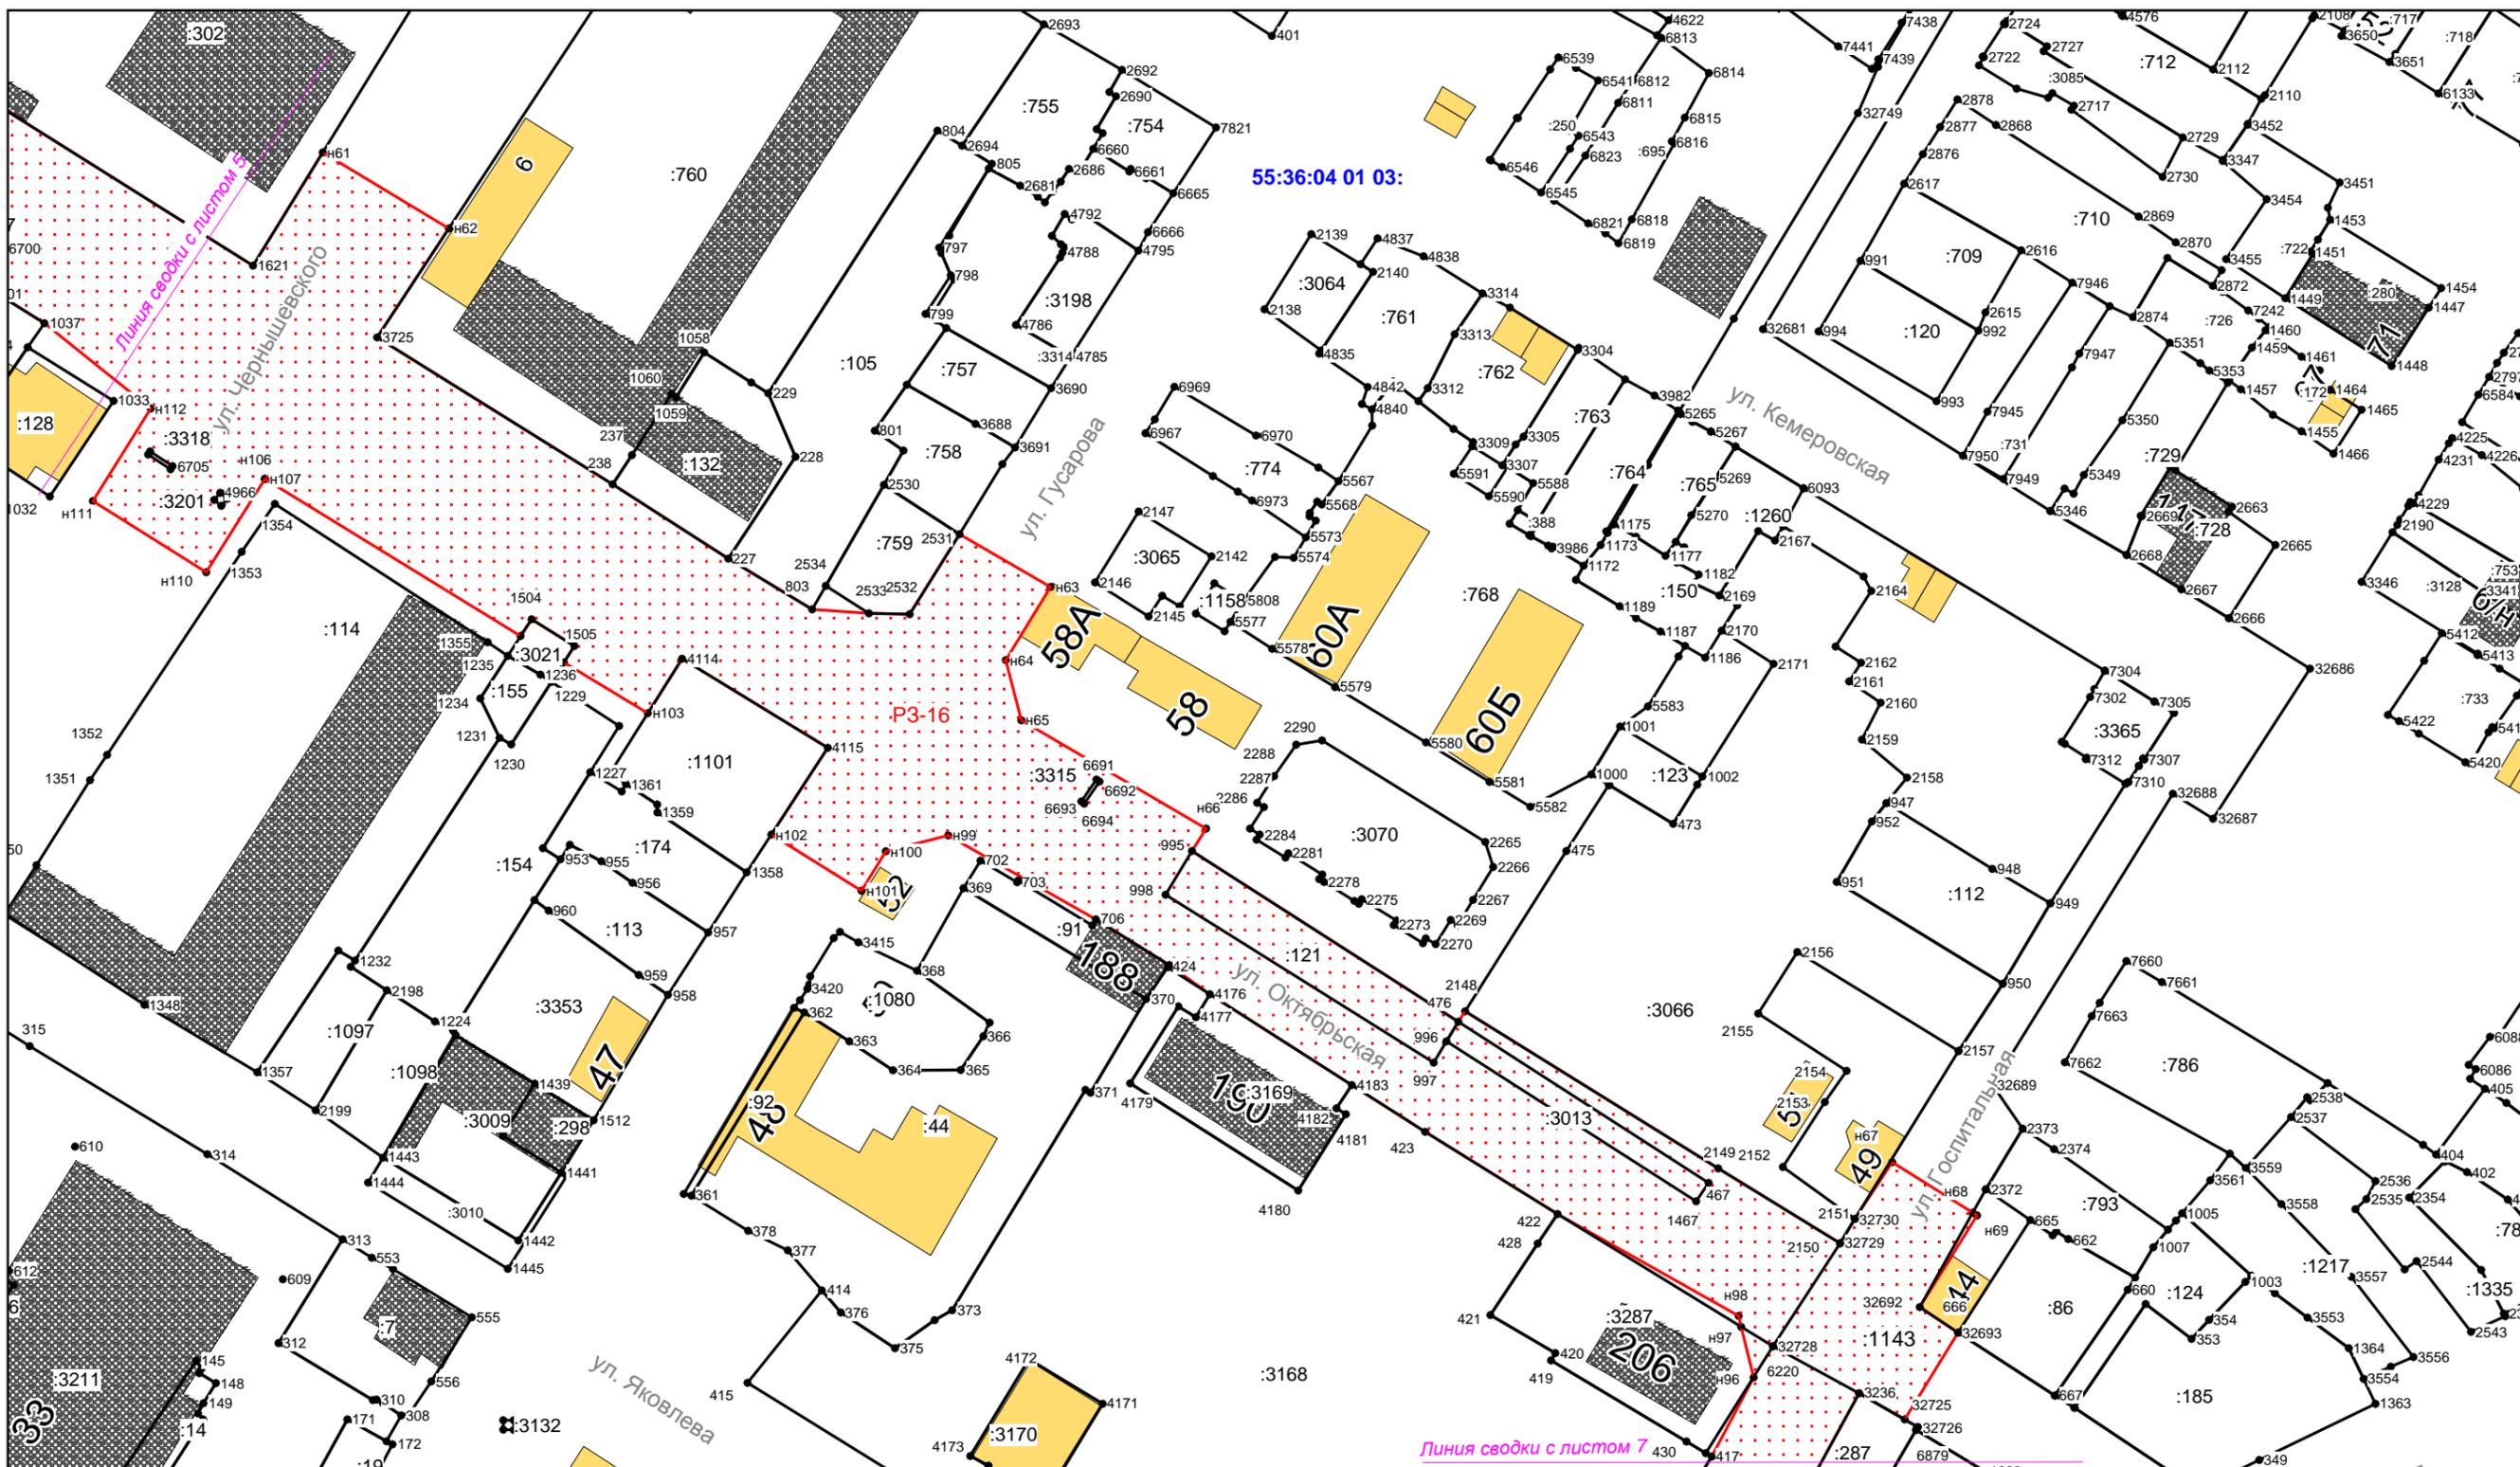

|   |        |          |   |
|---|--------|----------|---|
| <b>Администрация города Омска</b>                               |        |          |   |
| <b>СХЕМА РЕЗЕРВИРУЕМЫХ ЗЕМЕЛЬ</b>                               |        |          |   |
| для муниципальных нужд  |        |          |   |
| по улицам Кемеровская, Октябрьская, Госпитальная                |        |          |   |
| в Центральном и Советском административных округах города Омска |        |          |   |
| Масштаб 1:1500  | Лист 6 | Листов 7 | ООО "Региональный центр<br>землеустройства<br>и учета недвижимости" |

