

ПОСТАНОВЛЕНИЕ АДМИНИСТРАЦИИ ГОРОДА ОМСКА

от 2 марта 2011 года № 174-п

О резервировании земель для муниципальных нужд
по Иртышской набережной в Центральном административном
округе города Омска

В целях размещения автомобильной дороги местного значения, руководствуясь Земельным кодексом Российской Федерации, Федеральным законом «Об общих принципах организации местного самоуправления в Российской Федерации», постановлением Правительства Российской Федерации от 22 июля 2008 года № 561 «О некоторых вопросах, связанных с резервированием земель для государственных или муниципальных нужд», Уставом города Омска, в соответствии с Генеральным планом муниципального образования городской округ город Омск Омской области, утвержденным Решением Омского городского Совета от 25 июля 2007 года № 43 «Об утверждении Генерального плана муниципального образования городской округ город Омск Омской области», распоряжением директора департамента имущественных отношений Администрации города Омска от 6 августа 2010 года № 6415-р «Об утверждении схемы резервируемых земель для муниципальных нужд по Иртышской набережной в Центральном административном округе города Омска» постановляю:

1. Зарезервировать для муниципальных нужд сроком на семь лет земли общей площадью 123413 кв. м по Иртышской набережной в Центральном административном округе города Омска в соответствии с утвержденной схемой резервируемых земель для муниципальных нужд по Иртышской набережной в Центральном административном округе города Омска (далее – схема резервируемых земель).

2. Ограничить права собственников земельных участков, землепользователей, землевладельцев, арендаторов земельных участков в возведении жилых, производственных, культурно-бытовых и иных зданий, строений, сооружений, в проведении оросительных, осушительных, культуртехнических и других мелиоративных работ, строительстве прудов и иных водных объектов на земельных участках, которые расположены в границах резервируемых земель, согласно прилагаемому перечню кадастровых номеров земельных участков, которые полностью или частично расположены в границах резервируемых земель для муниципальных нужд

по Иртышской набережной в Центральном административном округе города Омска (далее – перечень кадастровых номеров земельных участков).

3. Определить местом ознакомления заинтересованных лиц со схемой резервируемых земель и перечнем кадастровых номеров земельных участков здание администрации Центрального административного округа города Омска, расположенное по адресу: город Омск, улица Герцена, дом 25.

4. Установить время для ознакомления заинтересованных лиц со схемой резервируемых земель и перечнем кадастровых номеров земельных участков:

- с 8 часов 30 минут до 17 часов 45 минут – с понедельника по четверг;
- с 8 часов 30 минут до 16 часов 30 минут – в пятницу.

5. Администрации Центрального административного округа города Омска обеспечить доступ заинтересованных лиц к месту ознакомления со схемой резервируемых земель и перечнем кадастровых номеров земельных участков в установленное пунктом 4 настоящего постановления время.

6. Департаменту имущественных отношений Администрации города Омска обеспечить:

1) государственную регистрацию ограничений прав собственников земельных участков, землепользователей, землевладельцев, арендаторов земельных участков, установленных настоящим постановлением;

2) внесение в государственный кадастр недвижимости сведений о местоположении, размере и границах резервируемых земель для муниципальных нужд по Иртышской набережной в Центральном административном округе города Омска, а также о земельных участках и их частях, права на которые ограничиваются настоящим постановлением.

7. Департаменту дорожной деятельности и благоустройства Администрации города Омска в течение 10 дней с даты предоставления зарезервированного земельного участка, не обремененного правами третьих лиц, для целей, установленных настоящим постановлением, проинформировать департамент имущественных отношений Администрации города Омска о необходимости государственной регистрации прекращения ограничений прав, установленных настоящим постановлением.

8. Управлению информационной политики Администрации города Омска опубликовать настоящее постановление и схему резервируемых земель в средствах массовой информации и разместить в сети «Интернет» на официальном сайте Администрации города Омска.

9. Настоящее постановление вступает в силу на следующий день после дня официального опубликования.

10. Контроль за исполнением настоящего постановления оставляю за собой.

Мэр города Омска

В.Ф. Шрейдер

Приложение
к постановлению Администрации города Омска
от 2 марта 2011 года № 174-п

ПЕРЕЧЕНЬ

кадастровых номеров земельных участков, которые полностью
или частично расположены в границах резервируемых земель
для муниципальных нужд по Иртышской набережной
в Центральном административном округе города Омска

№ п/п	Кадастровый номер земельного участка
1	55:36:00 00 00:930
2	55:36:09 01 01:2013
3	55:36:09 01 01:2073
4	55:36:09 01 01:2094
5	55:36:09 01 01:2110
6	55:36:09 01 01:2111
7	55:36:09 02 01:2051
8	55:36:09 02 01:2058
9	55:36:09 02 01:2077
10	55:36:09 02 01:2078

АДМИНИСТРАЦИЯ ГОРОДА ОМСКА
ДЕПАРТАМЕНТ ИМУЩЕСТВЕННЫХ ОТНОШЕНИЙ
РАСПОРЯЖЕНИЕ

от 06.08.2010 № 6415-р

Об утверждении схемы резервируемых земель для муниципальных нужд по
Иртышской набережной в Центральном административном округе
города Омска


В соответствии с Положением о департаменте имущественных отношений Администрации города Омска, утвержденным постановлением Мэра города Омска от 10 августа 2005 года № 395-п, с учетом схемы резервируемых земель для муниципальных нужд автомобильная дорога общего пользования местного значения вдоль набережной реки Иртыш от Ленинградского моста до устья реки Омь в Центральном административном округе, выполненной департаментом архитектуры и градостроительства Администрации города Омска:

Утвердить прилагаемую схему резервируемых земель для муниципальных нужд по Иртышской набережной в Центральном административном округе города Омска и присвоить индивидуальное обозначение резервируемым землям РЗ-18.

Заместитель Мэра города
Омска, директор

Ю.В. Гамбург

С
↑
Ю

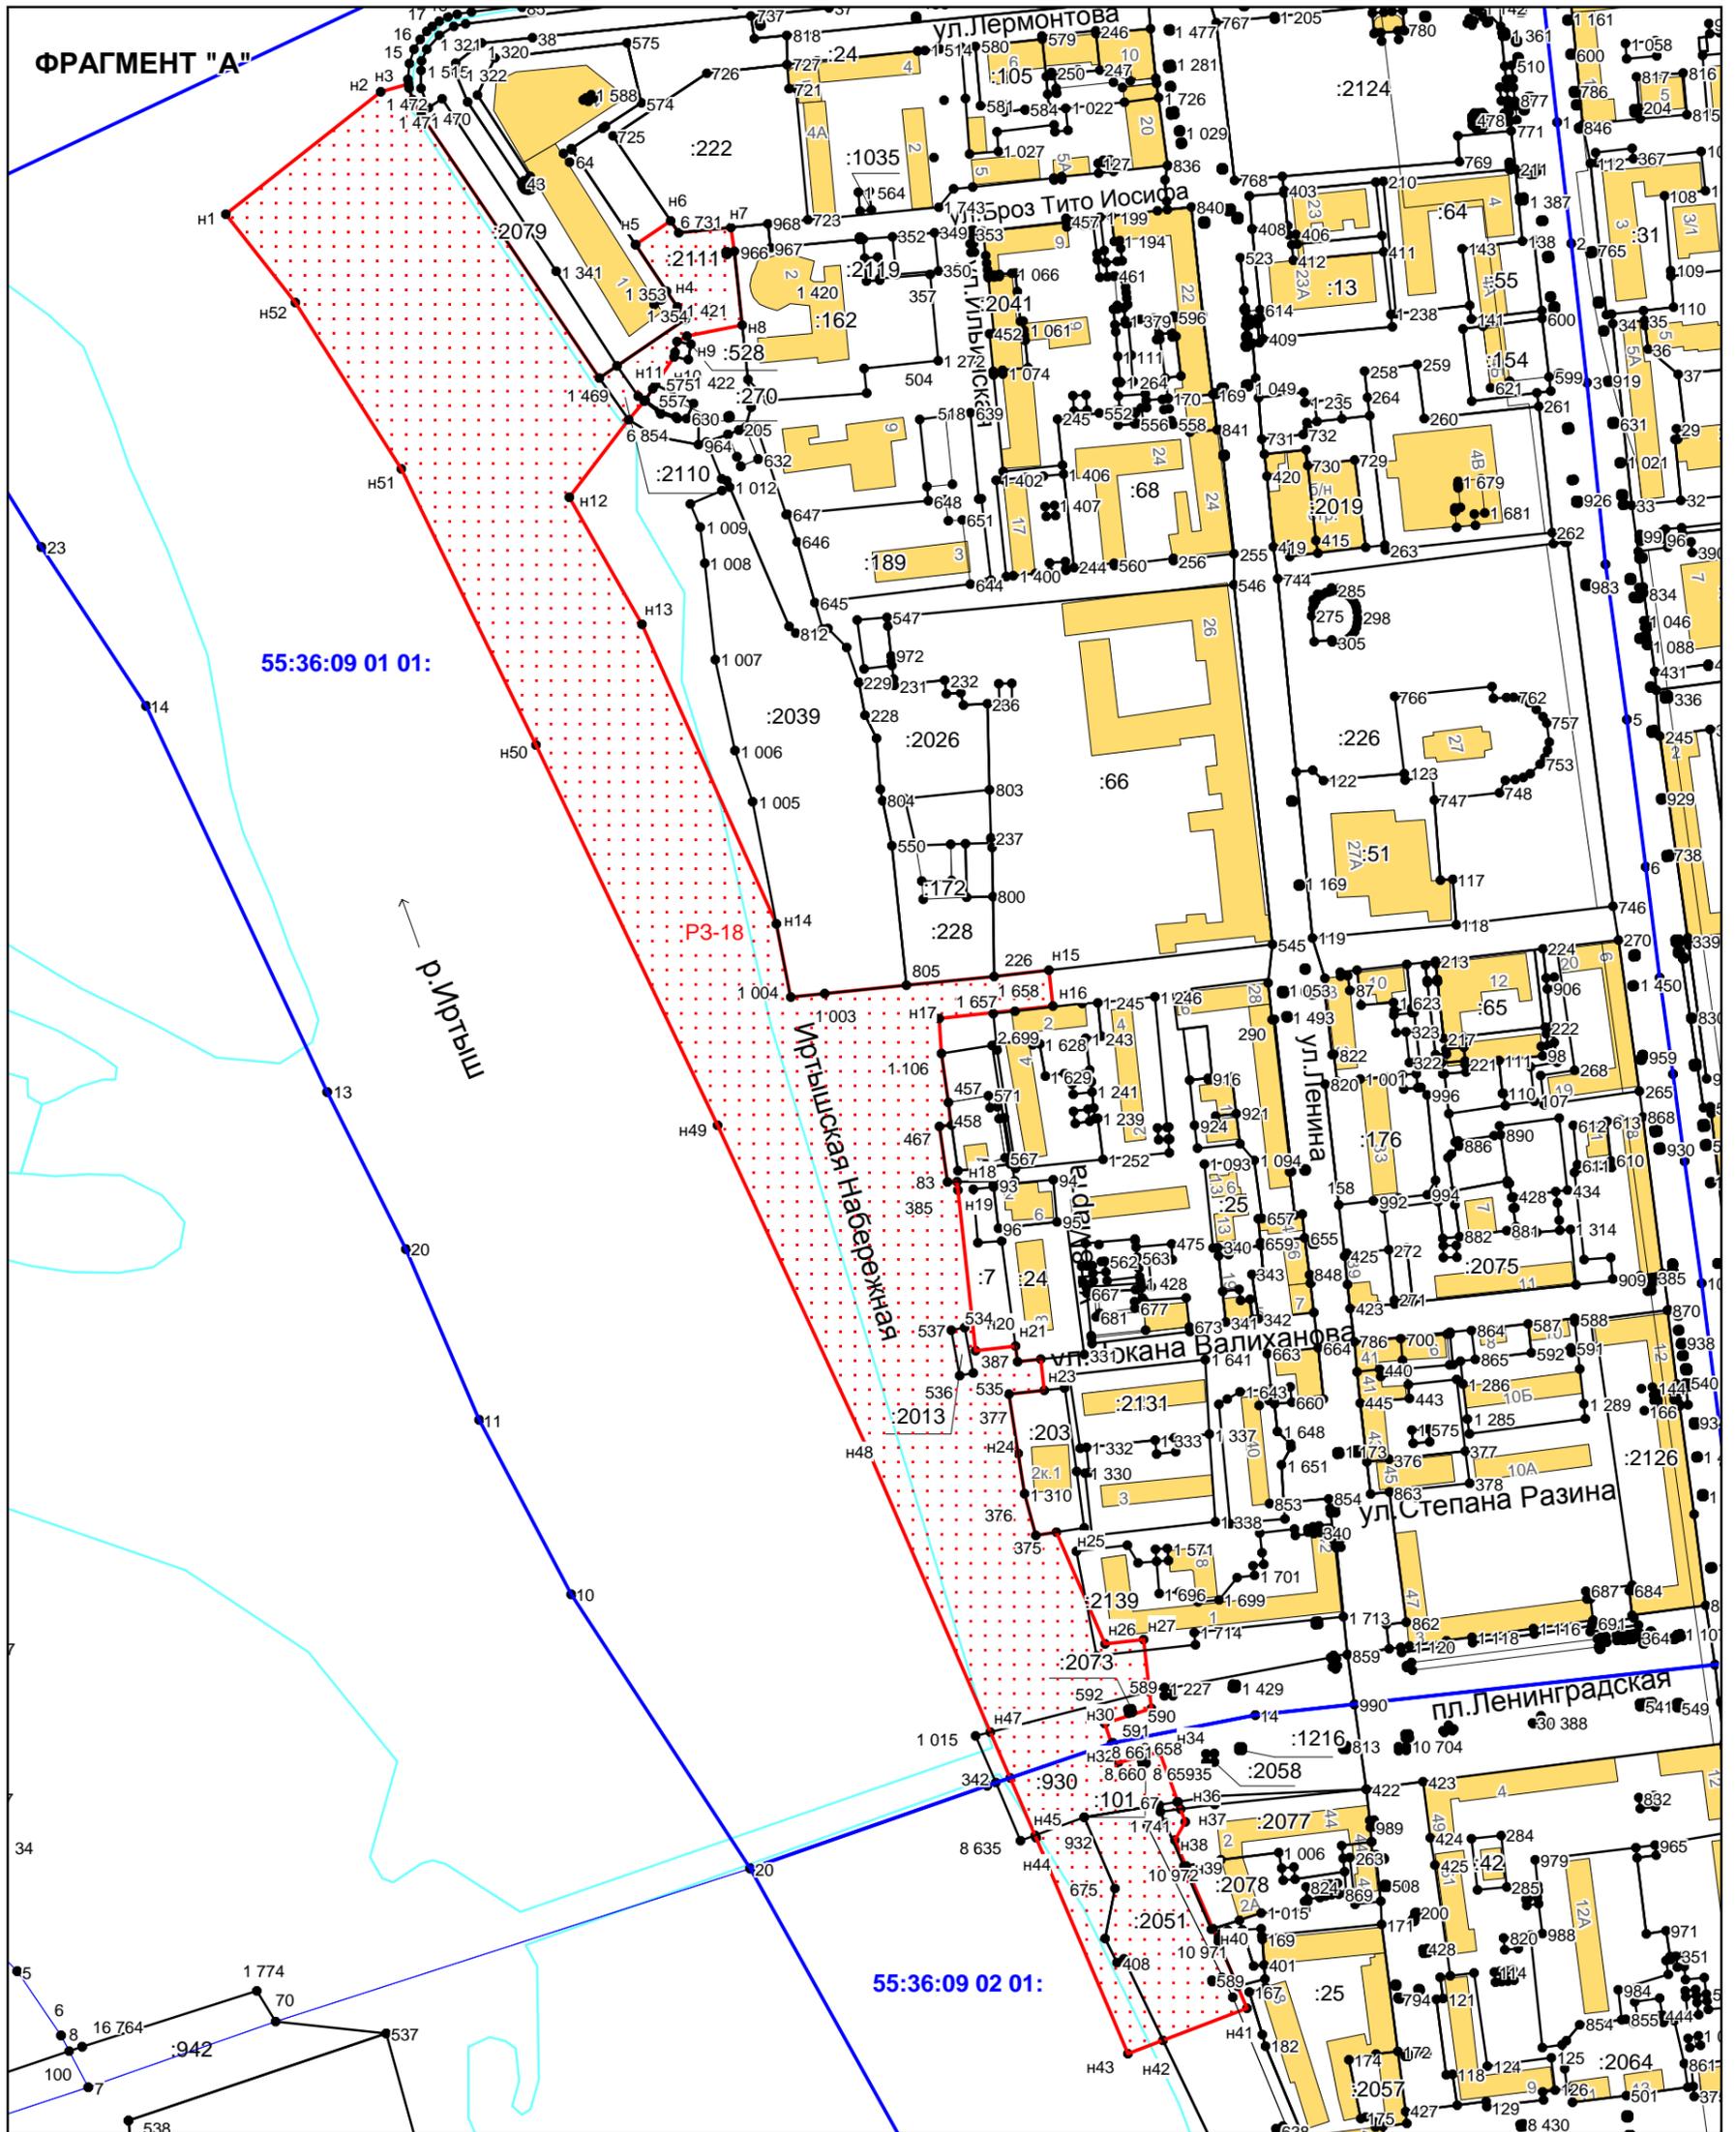

Условные обозначения

:2051	кадастровый номер земельного участка, сведения о котором содержатся в ГКН
55:36:09 01 01:	номер кадастрового квартала
	граница резервируемых земель
	граница существующего земельного участка
● н1	характерная точка границы резервируемых земель
● 1309	характерная точка границы, сведения о которой позволяют однозначно определить ее на местности
РЗ-18	индивидуальное обозначение резервируемых земель

Нач. упр.	Козуля Е.В.
Зав. сектором	Галыба А.В.
Вед. спец.	Лукашова Т. Н.
Спец. I кат.	Фесенко О.Б.

Администрация города Омска			
СХЕМА РЕЗЕРВИРУЕМЫХ ЗЕМЕЛЬ			
для муниципальных нужд			
по Иртышской набережной в Центральном административном округе города Омска			

площадь резервируемых земель РЗ-18 123413 кв.м	Масштаб 1:4000	Лист 1	Листов 1	ООО "Региональный центр землеустройства и учета недвижимости"
---	----------------	--------	----------	---