

ПОСТАНОВЛЕНИЕ АДМИНИСТРАЦИИ ГОРОДА ОМСКА

от 17 марта 2011 года № 233-п

О резервировании земель для муниципальных нужд
по улице Завертяева в Центральном административном
округе города Омска

В целях размещения объекта безопасности, руководствуясь Земельным кодексом Российской Федерации, Федеральным законом «Об общих принципах организации местного самоуправления в Российской Федерации», постановлением Правительства Российской Федерации от 22 июля 2008 года № 561 «О некоторых вопросах, связанных с резервированием земель для государственных или муниципальных нужд», Уставом города Омска, в соответствии с Генеральным планом муниципального образования городской округ город Омск Омской области, утвержденным Решением Омского городского Совета от 25 июля 2007 года № 43 «Об утверждении Генерального плана муниципального образования городской округ город Омск Омской области», распоряжением директора департамента имущественных отношений Администрации города Омска от 29 декабря 2010 года № 10471-р «Об утверждении схемы резервируемых земель для муниципальных нужд по улице Завертяева в Центральном административном округе города Омска» постановляю:

1. Зарезервировать для муниципальных нужд сроком на семь лет земли общей площадью 27993 кв. м по улице Завертяева в Центральном административном округе города Омска в соответствии с утвержденной схемой резервируемых земель для муниципальных нужд по улице Завертяева в Центральном административном округе города Омска (далее – схема резервируемых земель).

2. Ограничить права собственников земельных участков, землепользователей, землевладельцев, арендаторов земельных участков в возведении жилых, производственных, культурно-бытовых и иных зданий, строений, сооружений, в проведении оросительных, осушительных, культуртехнических и других мелиоративных работ, строительстве прудов и иных водных объектов на земельных участках, которые расположены в границах резервируемых земель, согласно прилагаемому перечню кадастровых номеров земельных участков, которые полностью или частично расположены в границах резервируемых земель для муниципальных нужд по улице Завертяева в Центральном административном округе города Омска (далее – перечень кадастровых номеров земельных участков).

3. Определить местом ознакомления заинтересованных лиц со схемой резервируемых земель и перечнем кадастровых номеров земельных участков здание администрации Центрального административного округа города Омска, расположенное по адресу: город Омск, улица Герцена, дом 25.

4. Установить время для ознакомления заинтересованных лиц со схемой резервируемых земель и перечнем кадастровых номеров земельных участков:

- с 8 часов 30 минут до 17 часов 45 минут – с понедельника по четверг;
- с 8 часов 30 минут до 16 часов 30 минут – в пятницу.

5. Администрации Центрального административного округа города Омска обеспечить доступ заинтересованных лиц к месту ознакомления со схемой резервируемых земель и перечнем кадастровых номеров земельных участков в установленное пунктом 4 настоящего постановления время.

6. Департаменту имущественных отношений Администрации города Омска обеспечить:

1) государственную регистрацию ограничений прав собственников земельных участков, землепользователей, землевладельцев, арендаторов земельных участков, установленных настоящим постановлением;

2) внесение в государственный кадастр недвижимости сведений о местоположении, размере и границах резервируемых земель для муниципальных нужд по улице Завертяева в Центральном административном округе города Омска, а также о земельных участках и их частях, права на которые ограничиваются настоящим постановлением.

7. Департаменту строительства Администрации города Омска в течение 10 дней с даты предоставления зарезервированного земельного участка, не обремененного правами третьих лиц, для целей, установленных настоящим постановлением, проинформировать департамент имущественных отношений Администрации города Омска о необходимости государственной регистрации прекращения ограничений прав, установленных настоящим постановлением.

8. Управлению информационной политики Администрации города Омска опубликовать настоящее постановление и схему резервируемых земель в средствах массовой информации и разместить в сети «Интернет» на официальном сайте Администрации города Омска.

9. Настоящее постановление вступает в силу на следующий день после дня официального опубликования.

10. Контроль за исполнением настоящего постановления оставляю за собой.

Исполняющий обязанности
Мэра города Омска

В.Д. Потапов

Приложение
к постановлению Администрации города Омска
от 17 марта 2011 года № 233-п

ПЕРЕЧЕНЬ

кадастровых номеров земельных участков, которые полностью или частично расположены в границах резервируемых земель для муниципальных нужд по улице Завертяева в Центральном административном округе города Омска

№ п/п	Кадастровый номер земельного участка
1	55:36:08 01 01:3089

АДМИНИСТРАЦИЯ ГОРОДА ОМСКА
ДЕПАРТАМЕНТ ИМУЩЕСТВЕННЫХ ОТНОШЕНИЙ
РАСПОРЯЖЕНИЕ

от 29.12.2010 № 10471-р
г. Омск


Об утверждении схемы резервируемых земель для муниципальных нужд по
улице Завертяева в Центральном административном округе города Омска

В соответствии с Положением о департаменте имущественных отношений Администрации города Омска, утвержденным постановлением Мэра города Омска от 10 августа 2005 года № 395-п, с учетом схемы границ земельного участка по улице Завертяева для строительства пожарного депо, выполненной департаментом архитектуры и градостроительства Администрации города Омска:

Утвердить прилагаемую схему резервируемых земель для муниципальных нужд по улице Завертяева в Центральном административном округе города Омска и присвоить индивидуальное обозначение резервируемым землям РЗ-90.

Заместитель Мэра
города Омска, директор

Ю.В. Гамбург

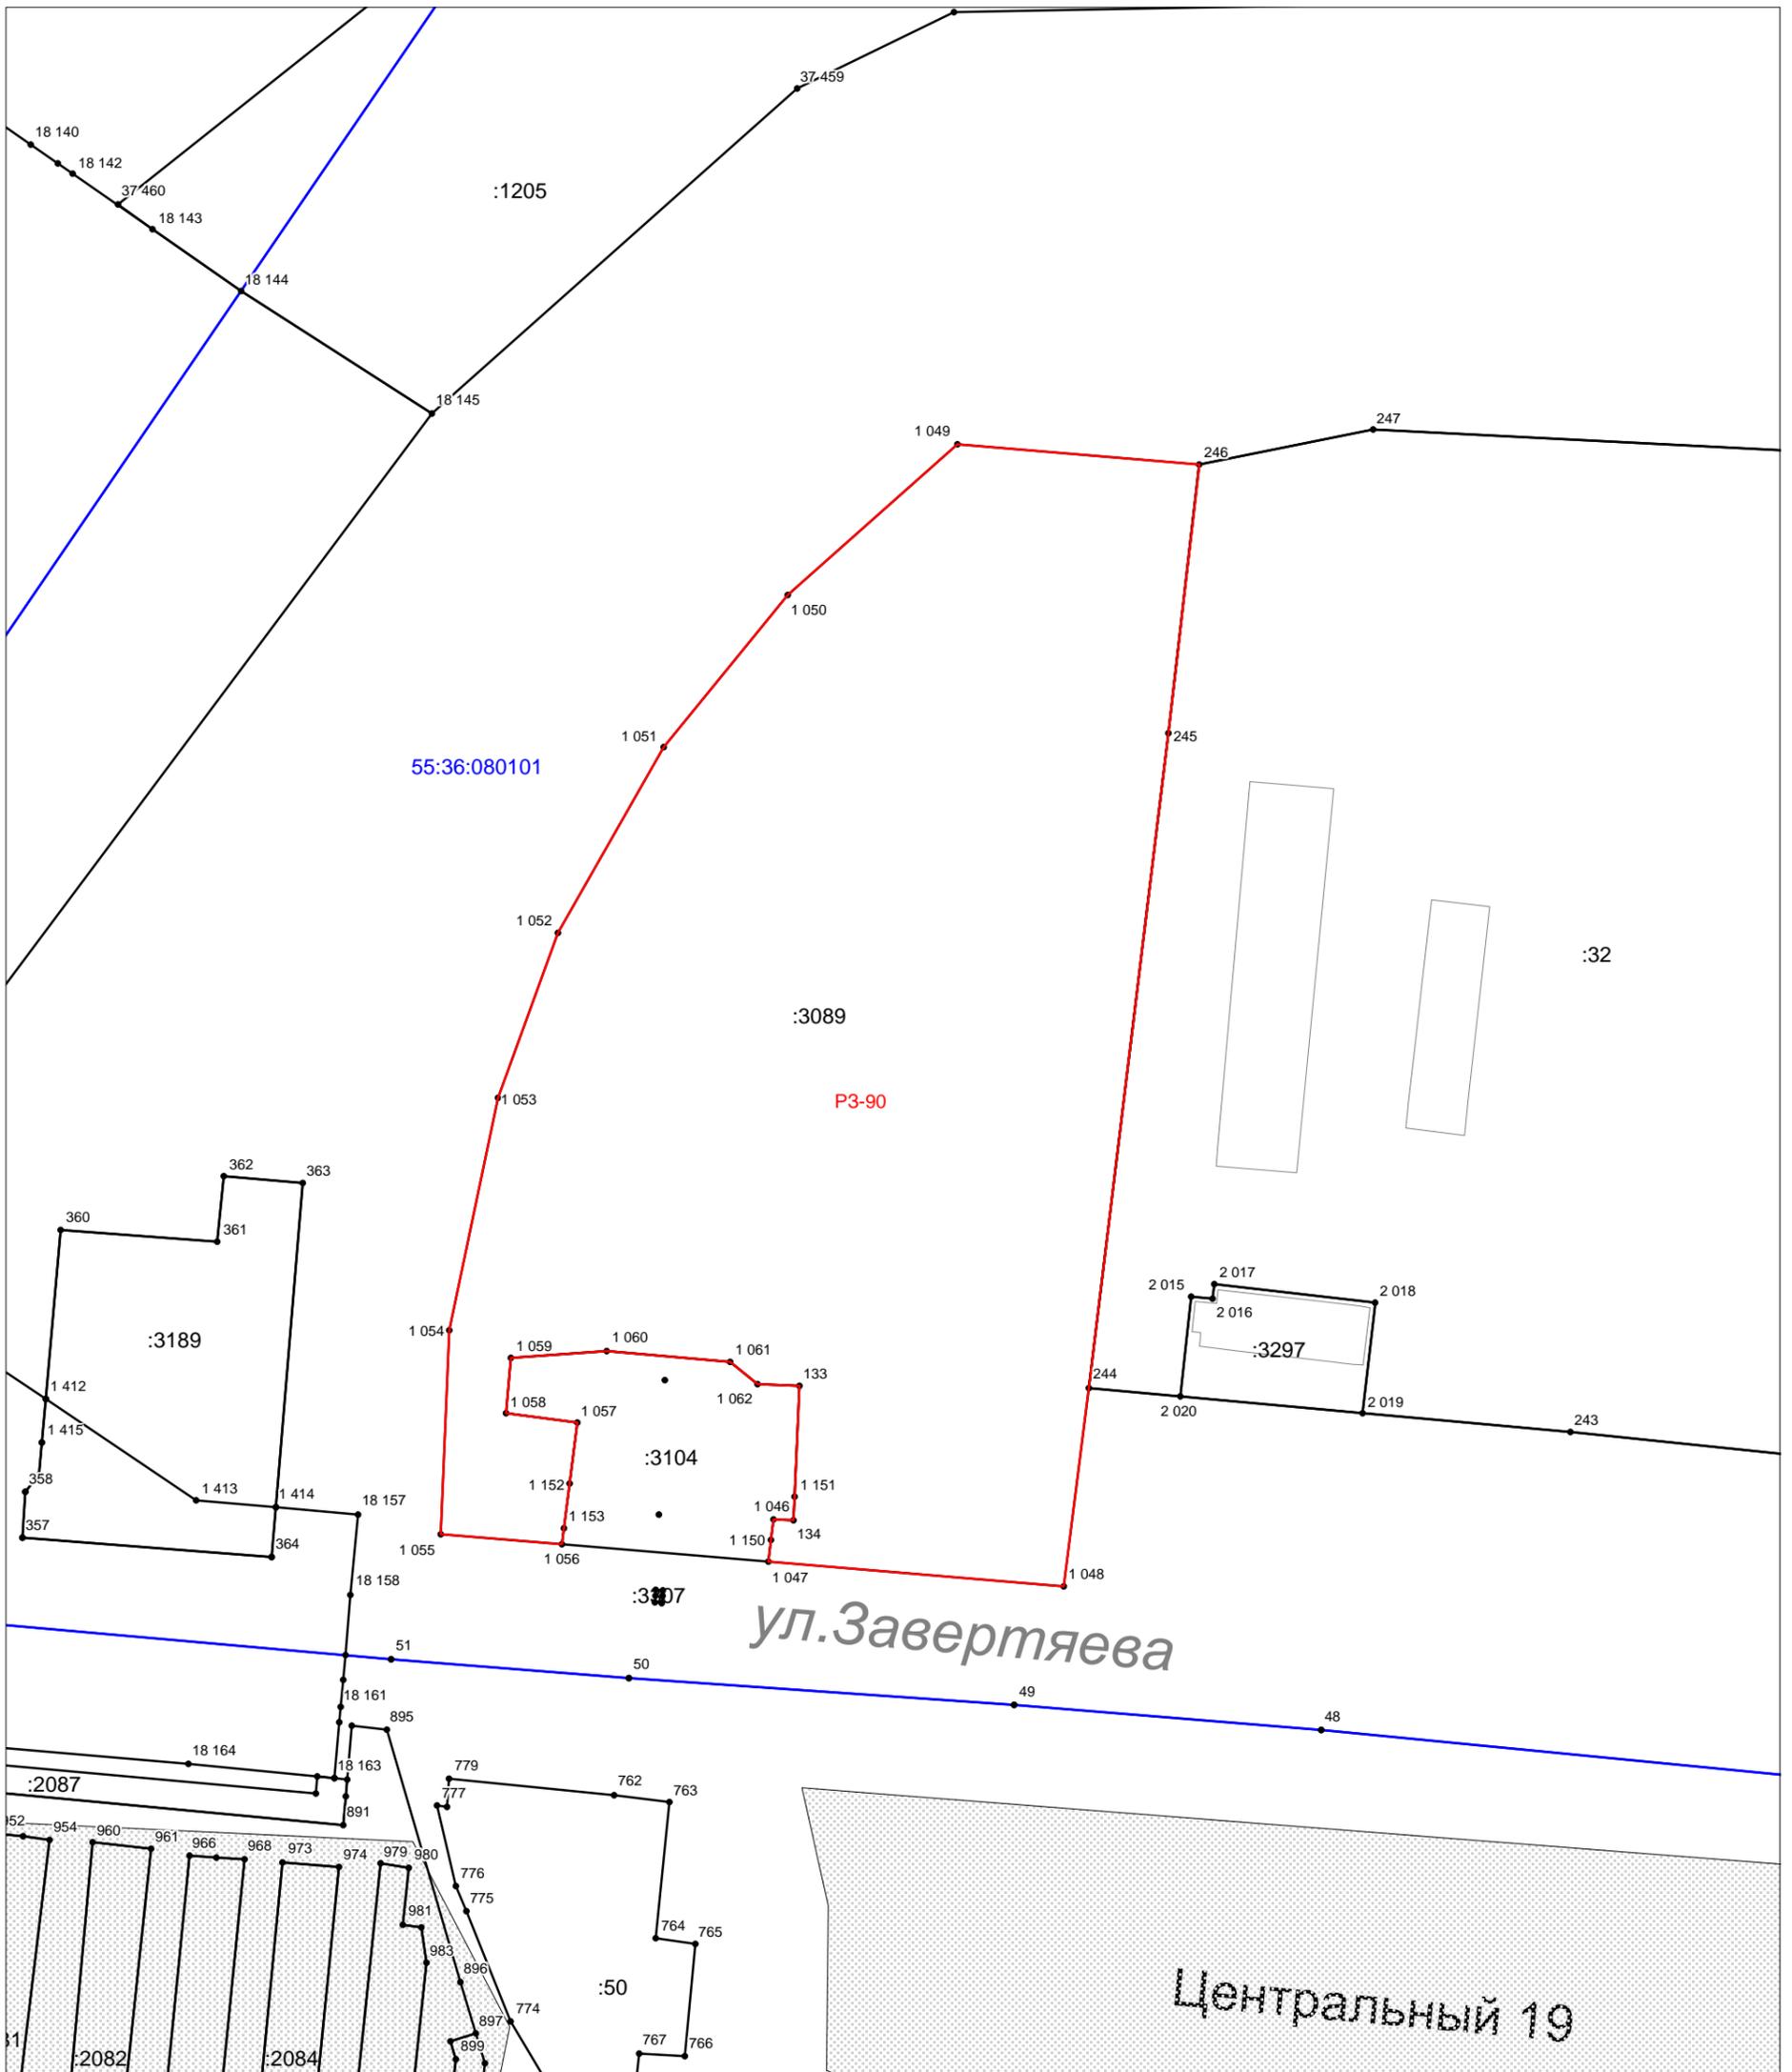

Условные обозначения

:153	кадастровый номер земельного участка
55:36:08 01 01	номер кадастрового квартала
	граница кадастрового квартала
	границы существующего земельного участка
	граница резервируемых земель
P3-90	индивидуальное обозначение зоны резервируемых земель
● Н1	характерная точка границы резервируемых земель
● 391	характерная точка границы, сведения о которой позволяют однозначно определить её местоположение на местности

Нач.управл.	Козуля Е.В.
Зав.сект.	Лонская Е.А.
Зав.сект.	Кабанова В.А.
Вед.спец.	Прокудина М.М.

Администрация города Омска

Схема резервируемых земель
для муниципальных нужд по улице Завертяева
в Центральном административном округе города Омска

Площадь резервируемых земель:
P3-90 - 27 993 кв.м

Масштаб 1:1500

Лист 1

Листов 1

ООО "Региональный
центр землеустройства
и учета недвижимости"