

# ПОСТАНОВЛЕНИЕ АДМИНИСТРАЦИИ ГОРОДА ОМСКА

от 4 апреля 2011 года № 298-п

О резервировании земель для муниципальных нужд  
по улице А. Нейбута в Центральном административном  
округе города Омска

В целях размещения объекта социальной инфраструктуры, руководствуясь Земельным кодексом Российской Федерации, Федеральным законом «Об общих принципах организации местного самоуправления в Российской Федерации», постановлением Правительства Российской Федерации от 22 июля 2008 года № 561 «О некоторых вопросах, связанных с резервированием земель для государственных или муниципальных нужд», Уставом города Омска, в соответствии с Генеральным планом муниципального образования город Омск Омской области, утвержденным Решением Омского городского Совета от 25 июля 2007 года № 43 «Об утверждении Генерального плана муниципального образования город Омск Омской области», распоряжением директора департамента имущественных отношений Администрации города Омска от 14 февраля 2011 года № 473-р «Об утверждении схемы резервируемых земель для муниципальных нужд по улице А. Нейбута в Центральном административном округе города Омска» постановляю:

1. Зарезервировать для муниципальных нужд сроком на семь лет земли общей площадью 3836 кв. м по улице А. Нейбута в Центральном административном округе города Омска в соответствии с утвержденной схемой резервируемых земель для муниципальных нужд по улице А. Нейбута в Центральном административном округе города Омска (далее – схема резервируемых земель).

2. Ограничить права собственников земельных участков, землепользователей, землевладельцев, арендаторов земельных участков в возведении жилых, производственных, культурно-бытовых и иных зданий, строений, сооружений, в проведении оросительных, осушительных, культуртехнических и других мелиоративных работ, строительстве прудов и иных водных объектов на земельных участках, которые расположены в границах резервируемых земель, согласно прилагаемому перечню кадастровых номеров земельных участков, которые полностью или частично расположены в границах резервируемых земель для муниципальных нужд по улице А. Нейбута в Центральном административном округе города Омска (далее – перечень кадастровых номеров земельных участков).

3. Определить местом ознакомления заинтересованных лиц со схемой резервируемых земель и перечнем кадастровых номеров земельных участков здание администрации Центрального административного округа города Омска, расположенное по адресу: город Омск, улица Герцена, дом 25.

4. Установить время для ознакомления заинтересованных лиц со схемой резервируемых земель и перечнем кадастровых номеров земельных участков:

- с 8 часов 30 минут до 17 часов 45 минут – с понедельника по четверг;
- с 8 часов 30 минут до 16 часов 30 минут – в пятницу.

5. Администрации Центрального административного округа города Омска обеспечить доступ заинтересованных лиц к месту ознакомления со схемой резервируемых земель и перечнем кадастровых номеров земельных участков в установленное пунктом 4 настоящего постановления время.

6. Департаменту имущественных отношений Администрации города Омска обеспечить внесение в государственный кадастр недвижимости сведений о местоположении, размере и границах резервируемых земель для муниципальных нужд по улице А. Нейбута в Центральном административном округе города Омска.

7. Департаменту строительства Администрации города Омска в течение 10 дней с даты предоставления зарезервированного земельного участка, не обремененного правами третьих лиц, для целей, установленных настоящим постановлением, проинформировать департамент имущественных отношений Администрации города Омска о необходимости государственной регистрации прекращения ограничений прав, установленных настоящим постановлением.

8. Управлению информационной политики Администрации города Омска опубликовать настоящее постановление и схему резервируемых земель в средствах массовой информации и разместить в сети «Интернет» на официальном сайте Администрации города Омска.

9. Настоящее постановление вступает в силу на следующий день после дня официального опубликования.

10. Контроль за исполнением настоящего постановления оставляю за собой.

Мэр города Омска

В.Ф. Шрейдер

Приложение  
к постановлению Администрации города Омска  
от 4 апреля 2011 года № 298-п

ПЕРЕЧЕНЬ

кадастровых номеров земельных участков, которые полностью или частично расположены в границах резервируемых земель для муниципальных нужд по улице А. Нейбута в Центральном административном округе города Омска

Примечание:

\* – земельные участки, которые полностью или частично расположены в границах резервируемых земель для муниципальных нужд по улице А. Нейбута в Центральном административном округе города Омска, отсутствуют.

---

АДМИНИСТРАЦИЯ ГОРОДА ОМСКА  
ДЕПАРТАМЕНТ ИМУЩЕСТВЕННЫХ ОТНОШЕНИЙ  
**РАСПОРЯЖЕНИЕ**

от 14.02.2011 № 473-р

г. Омск


Об утверждении схемы резервируемых земель для муниципальных нужд по улице А. Нейбута в Центральном административном округе города Омска

В соответствии с Положением о департаменте имущественных отношений Администрации города Омска, утвержденным постановлением Мэра города Омска от 10 августа 2005 года № 395-п, с учетом схемы границ резервируемых земель для муниципальных нужд под объект капитального строительства местного значения объект дошкольного образования по улице А. Нейбута в Центральном административном округе города Омска, выполненной департаментом архитектуры и градостроительства Администрации города Омска:

Утвердить прилагаемую схему резервируемых земель для муниципальных нужд по улице А. Нейбута в Центральном административном округе города Омска и присвоить индивидуальное обозначение резервируемым землям РЗ-43.

Заместитель Мэра  
города Омска, директор

Ю.В. Гамбург

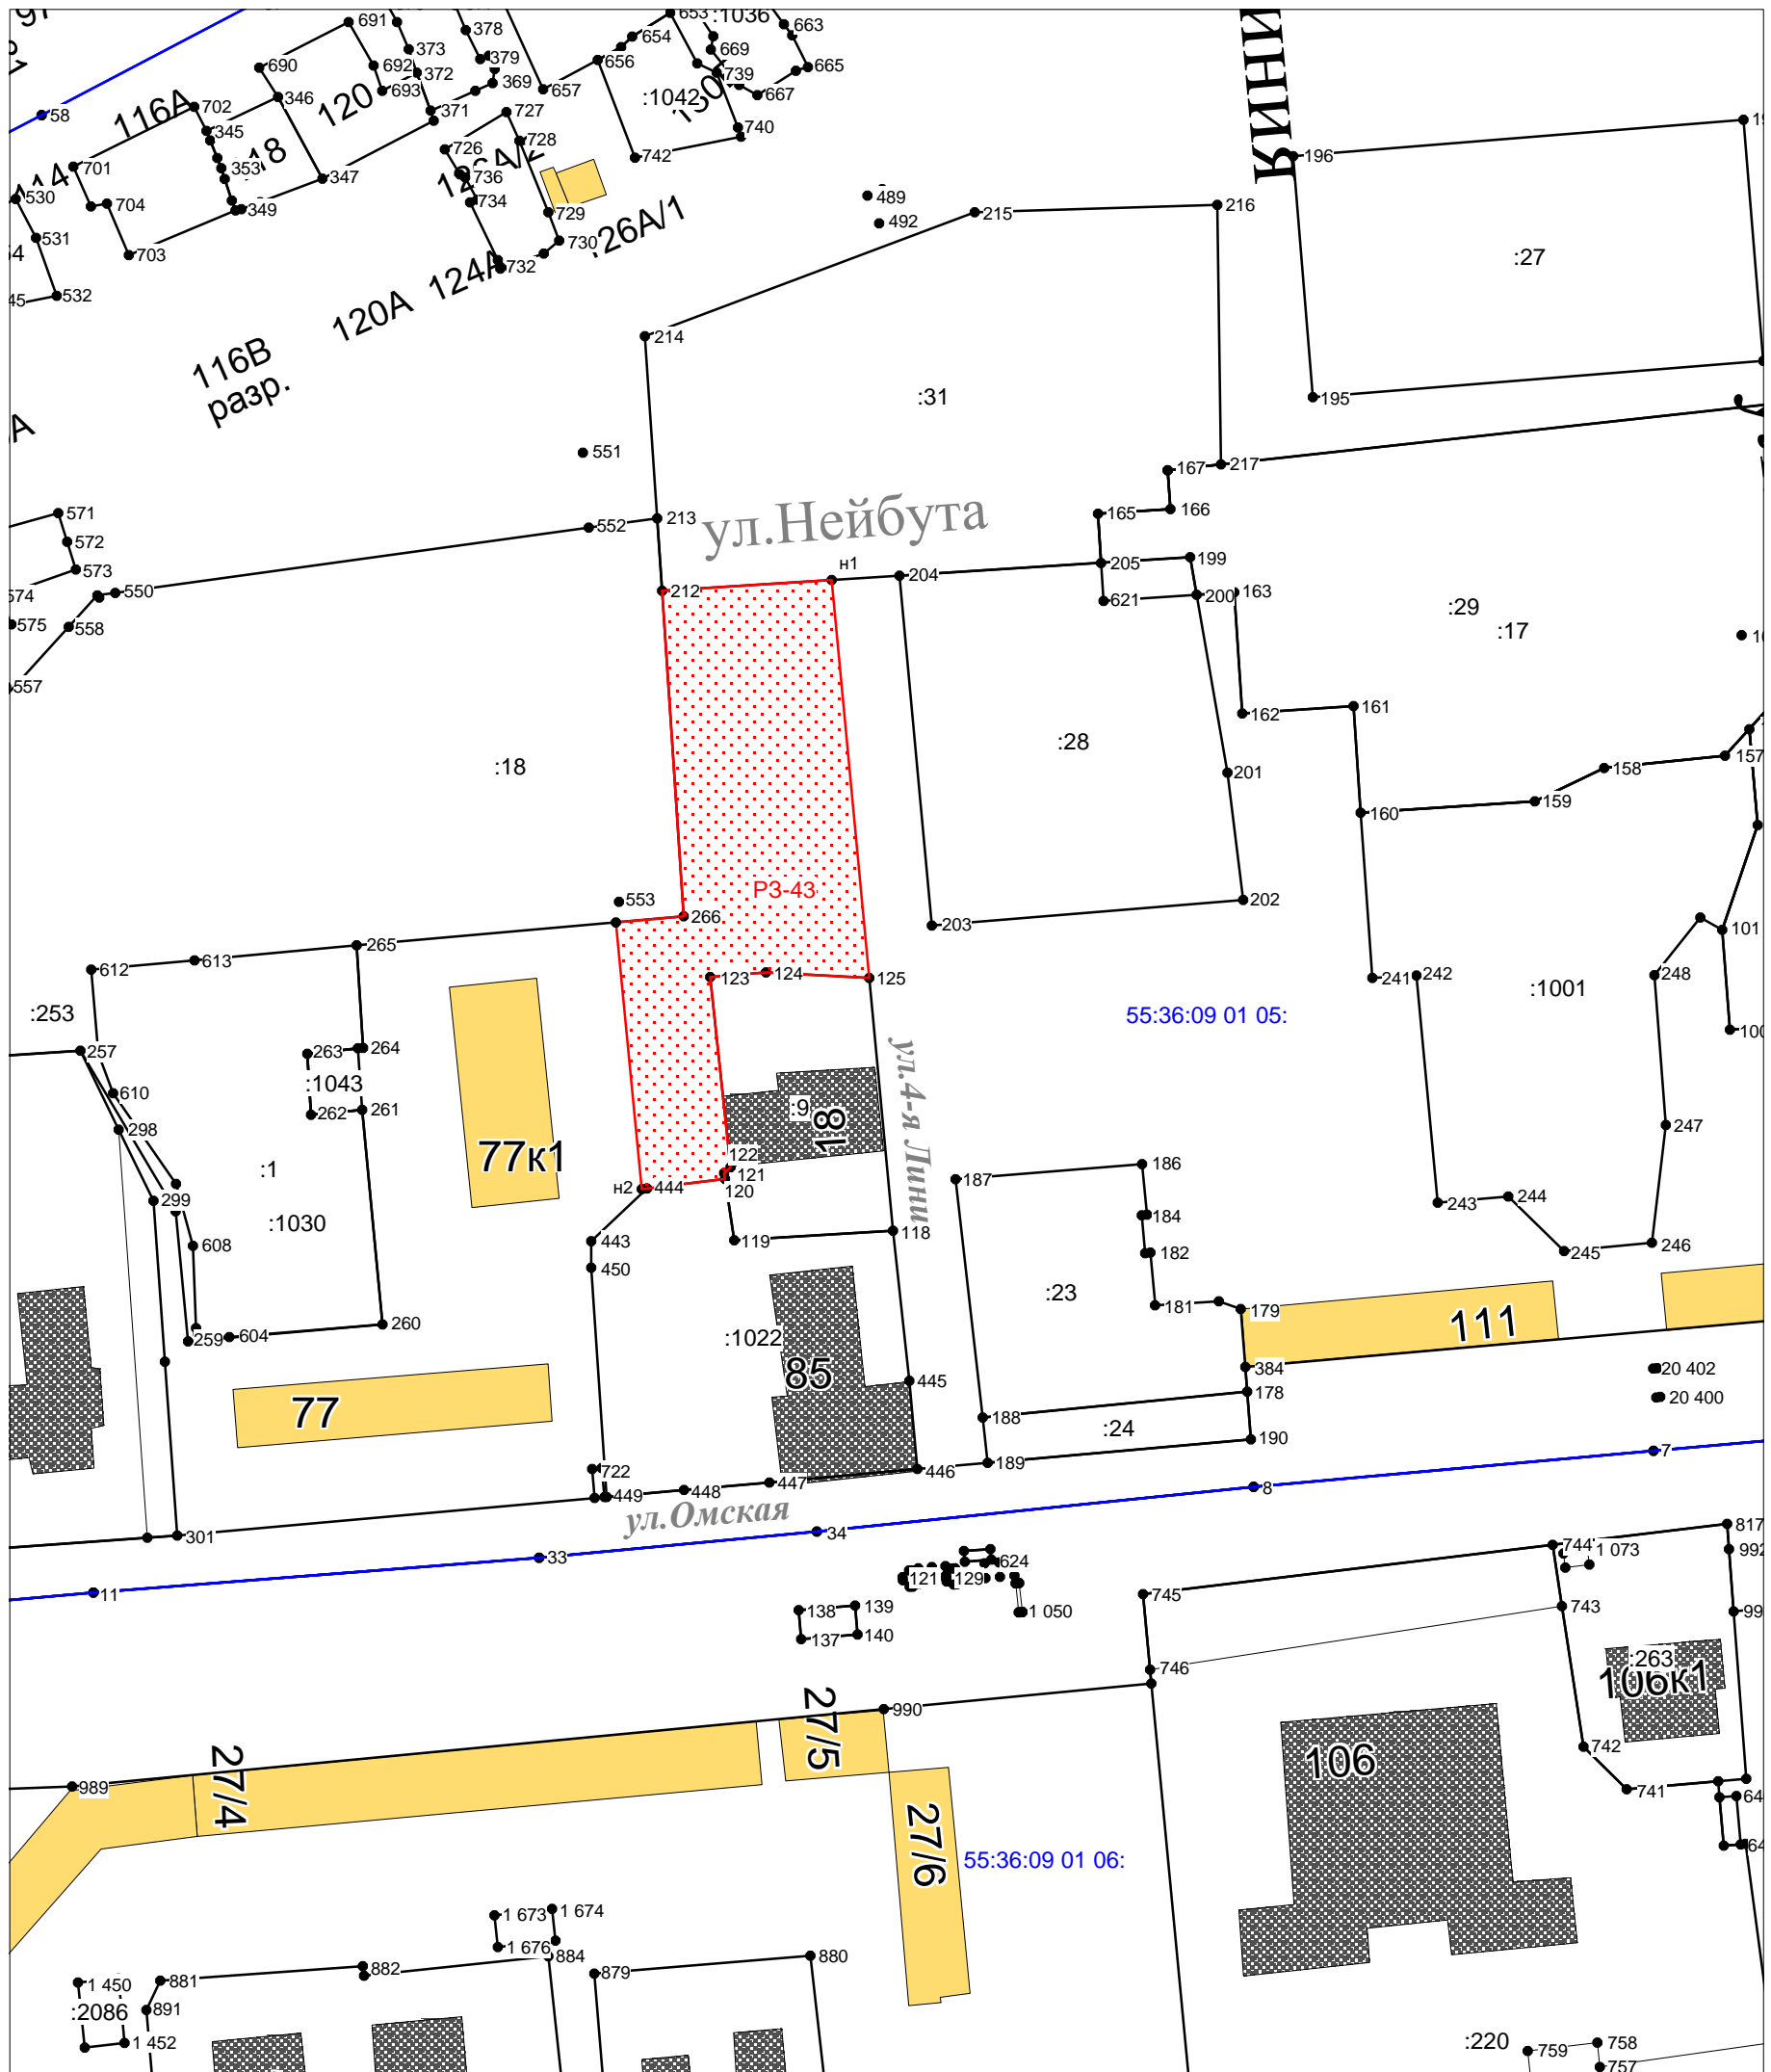

Условные обозначения

:1022	кадастровый номер земельного участка, сведения о котором содержатся в ГКН
55:36:09 01 05:	кадастровый номер квартала
	граница резервируемых земель
	граница существующего земельного участка
● н1	характерная точка границы резервируемых земель
● 119	характерная точка границы, сведения о которой позволяют однозначно определить ее на местности
<b>P3-43</b>	индивидуальное обозначение зоны резервируемых земель

Нач. управления	Козуля Е.В.
Зав. сектором	Кабанова В.А.
Вед. спец.	Зинченко С.Г.
площадь резервируемых земель P3-43 3863 кв.м.	

<b>Администрация города Омска</b>			
<b>СХЕМА РЕЗЕРВИРУЕМЫХ ЗЕМЕЛЬ</b>			
для муниципальных нужд			
по улице А.Нейбута в Центральном административном округе города Омска			
Масштаб 1:1500	Лист 1	Листов 1	ООО "Региональный центр землеустройства и учета недвижимости"