

ПОСТАНОВЛЕНИЕ АДМИНИСТРАЦИИ ГОРОДА ОМСКА

от 14 апреля 2011 года № 332-п

О резервировании земель для муниципальных нужд
по улице Андрианова в Советском административном
округе города Омска

В целях размещения объекта социальной инфраструктуры, руководствуясь Земельным кодексом Российской Федерации, Федеральным законом «Об общих принципах организации местного самоуправления в Российской Федерации», постановлением Правительства Российской Федерации от 22 июля 2008 года № 561 «О некоторых вопросах, связанных с резервированием земель для государственных или муниципальных нужд», Уставом города Омска, в соответствии с Генеральным планом муниципального образования город Омск Омской области, утвержденным Решением Омского городского Совета от 25 июля 2007 года № 43 «Об утверждении Генерального плана муниципального образования город Омск Омской области», распоряжением директора департамента имущественных отношений Администрации города Омска от 14 февраля 2011 года № 472-р «Об утверждении схемы резервируемых земель для муниципальных нужд по улице Андрианова в Советском административном округе города Омска» постановляю:

1. Зарезервировать для муниципальных нужд сроком на семь лет земли общей площадью 26176 кв. м по улице Андрианова в Советском административном округе города Омска в соответствии с утвержденной схемой резервируемых земель для муниципальных нужд по улице Андрианова в Советском административном округе города Омска (далее – схема резервируемых земель).

2. Ограничить права собственников земельных участков, землепользователей, землевладельцев, арендаторов земельных участков в возведении жилых, производственных, культурно-бытовых и иных зданий, строений, сооружений, в проведении оросительных, осушительных, культуртехнических и других мелиоративных работ, строительстве прудов и иных водных объектов на земельных участках, которые расположены в границах резервируемых земель, согласно прилагаемому перечню кадастровых номеров земельных участков, которые полностью или частично расположены в границах резервируемых земель для муниципальных нужд по улице Андрианова в Советском административном округе города Омска (далее – перечень кадастровых номеров земельных участков).

3. Определить местом ознакомления заинтересованных лиц со схемой резервируемых земель и перечнем кадастровых номеров земельных участков здание администрации Советского административного округа города Омска, расположенное по адресу: город Омск, улица Красный Путь, дом 107.

4. Установить время для ознакомления заинтересованных лиц со схемой резервируемых земель и перечнем кадастровых номеров земельных участков:

- с 8 часов 30 минут до 17 часов 45 минут – с понедельника по четверг;
- с 8 часов 30 минут до 16 часов 30 минут – в пятницу.

5. Администрации Советского административного округа города Омска обеспечить доступ заинтересованных лиц к месту ознакомления со схемой резервируемых земель и перечнем кадастровых номеров земельных участков в установленное пунктом 4 настоящего постановления время.

6. Департаменту имущественных отношений Администрации города Омска обеспечить:

1) государственную регистрацию ограничений прав собственников земельных участков, землепользователей, землевладельцев, арендаторов земельных участков, установленных настоящим постановлением;

2) внесение в государственный кадастр недвижимости сведений о местоположении, размере и границах резервируемых земель для муниципальных нужд по улице Андрианова в Советском административном округе города Омска, а также о земельных участках и их частях, права на которые ограничиваются настоящим постановлением.

7. Департаменту строительства Администрации города Омска в течение 10 дней с даты предоставления зарезервированного земельного участка, не обремененного правами третьих лиц, для целей, установленных настоящим постановлением, проинформировать департамент имущественных отношений Администрации города Омска о необходимости государственной регистрации прекращения ограничений прав, установленных настоящим постановлением.

8. Управлению информационной политики Администрации города Омска опубликовать настоящее постановление и схему резервируемых земель в средствах массовой информации и разместить в сети «Интернет» на официальном сайте Администрации города Омска.

9. Настоящее постановление вступает в силу на следующий день после дня официального опубликования.

10. Контроль за исполнением настоящего постановления оставляю за собой.

Исполняющий обязанности
Мэра города Омска

В.Д. Потапов

Приложение
к постановлению Администрации города Омска
от 14 апреля 2011 года № 332-п

ПЕРЕЧЕНЬ

кадастровых номеров земельных участков, которые полностью
или частично расположены в границах резервируемых земель
для муниципальных нужд по улице Андрианова в Советском
административном округе города Омска

№ п/п	Кадастровый номер земельного участка
1	55:36:050208:3181

АДМИНИСТРАЦИЯ ГОРОДА ОМСКА
ДЕПАРТАМЕНТ ИМУЩЕСТВЕННЫХ ОТНОШЕНИЙ
РАСПОРЯЖЕНИЕ

от 14.02.2011 № 472-р

г. Омск


Об утверждении схемы резервируемых земель для муниципальных нужд по
улице Андрианова в Советском административном округе города Омска

В соответствии с Положением о департаменте имущественных отношений Администрации города Омска, утвержденным постановлением Мэра города Омска от 10 августа 2005 года № 395-п, с учетом схемы границ резервируемых земель для муниципальных нужд под объект капитального строительства местного значения крытое физкультурно-оздоровительное сооружение (центр борьбы) по улице Андрианова в Советском административном округе города Омска, выполненной департаментом архитектуры и градостроительства Администрации города Омска:

Утвердить прилагаемую схему резервируемых земель для муниципальных нужд по улице Андрианова в Советском административном округе города Омска и присвоить индивидуальное обозначение резервируемым землям РЗ-89.

Заместитель Мэра
города Омска, директор

Ю.В. Гамбург

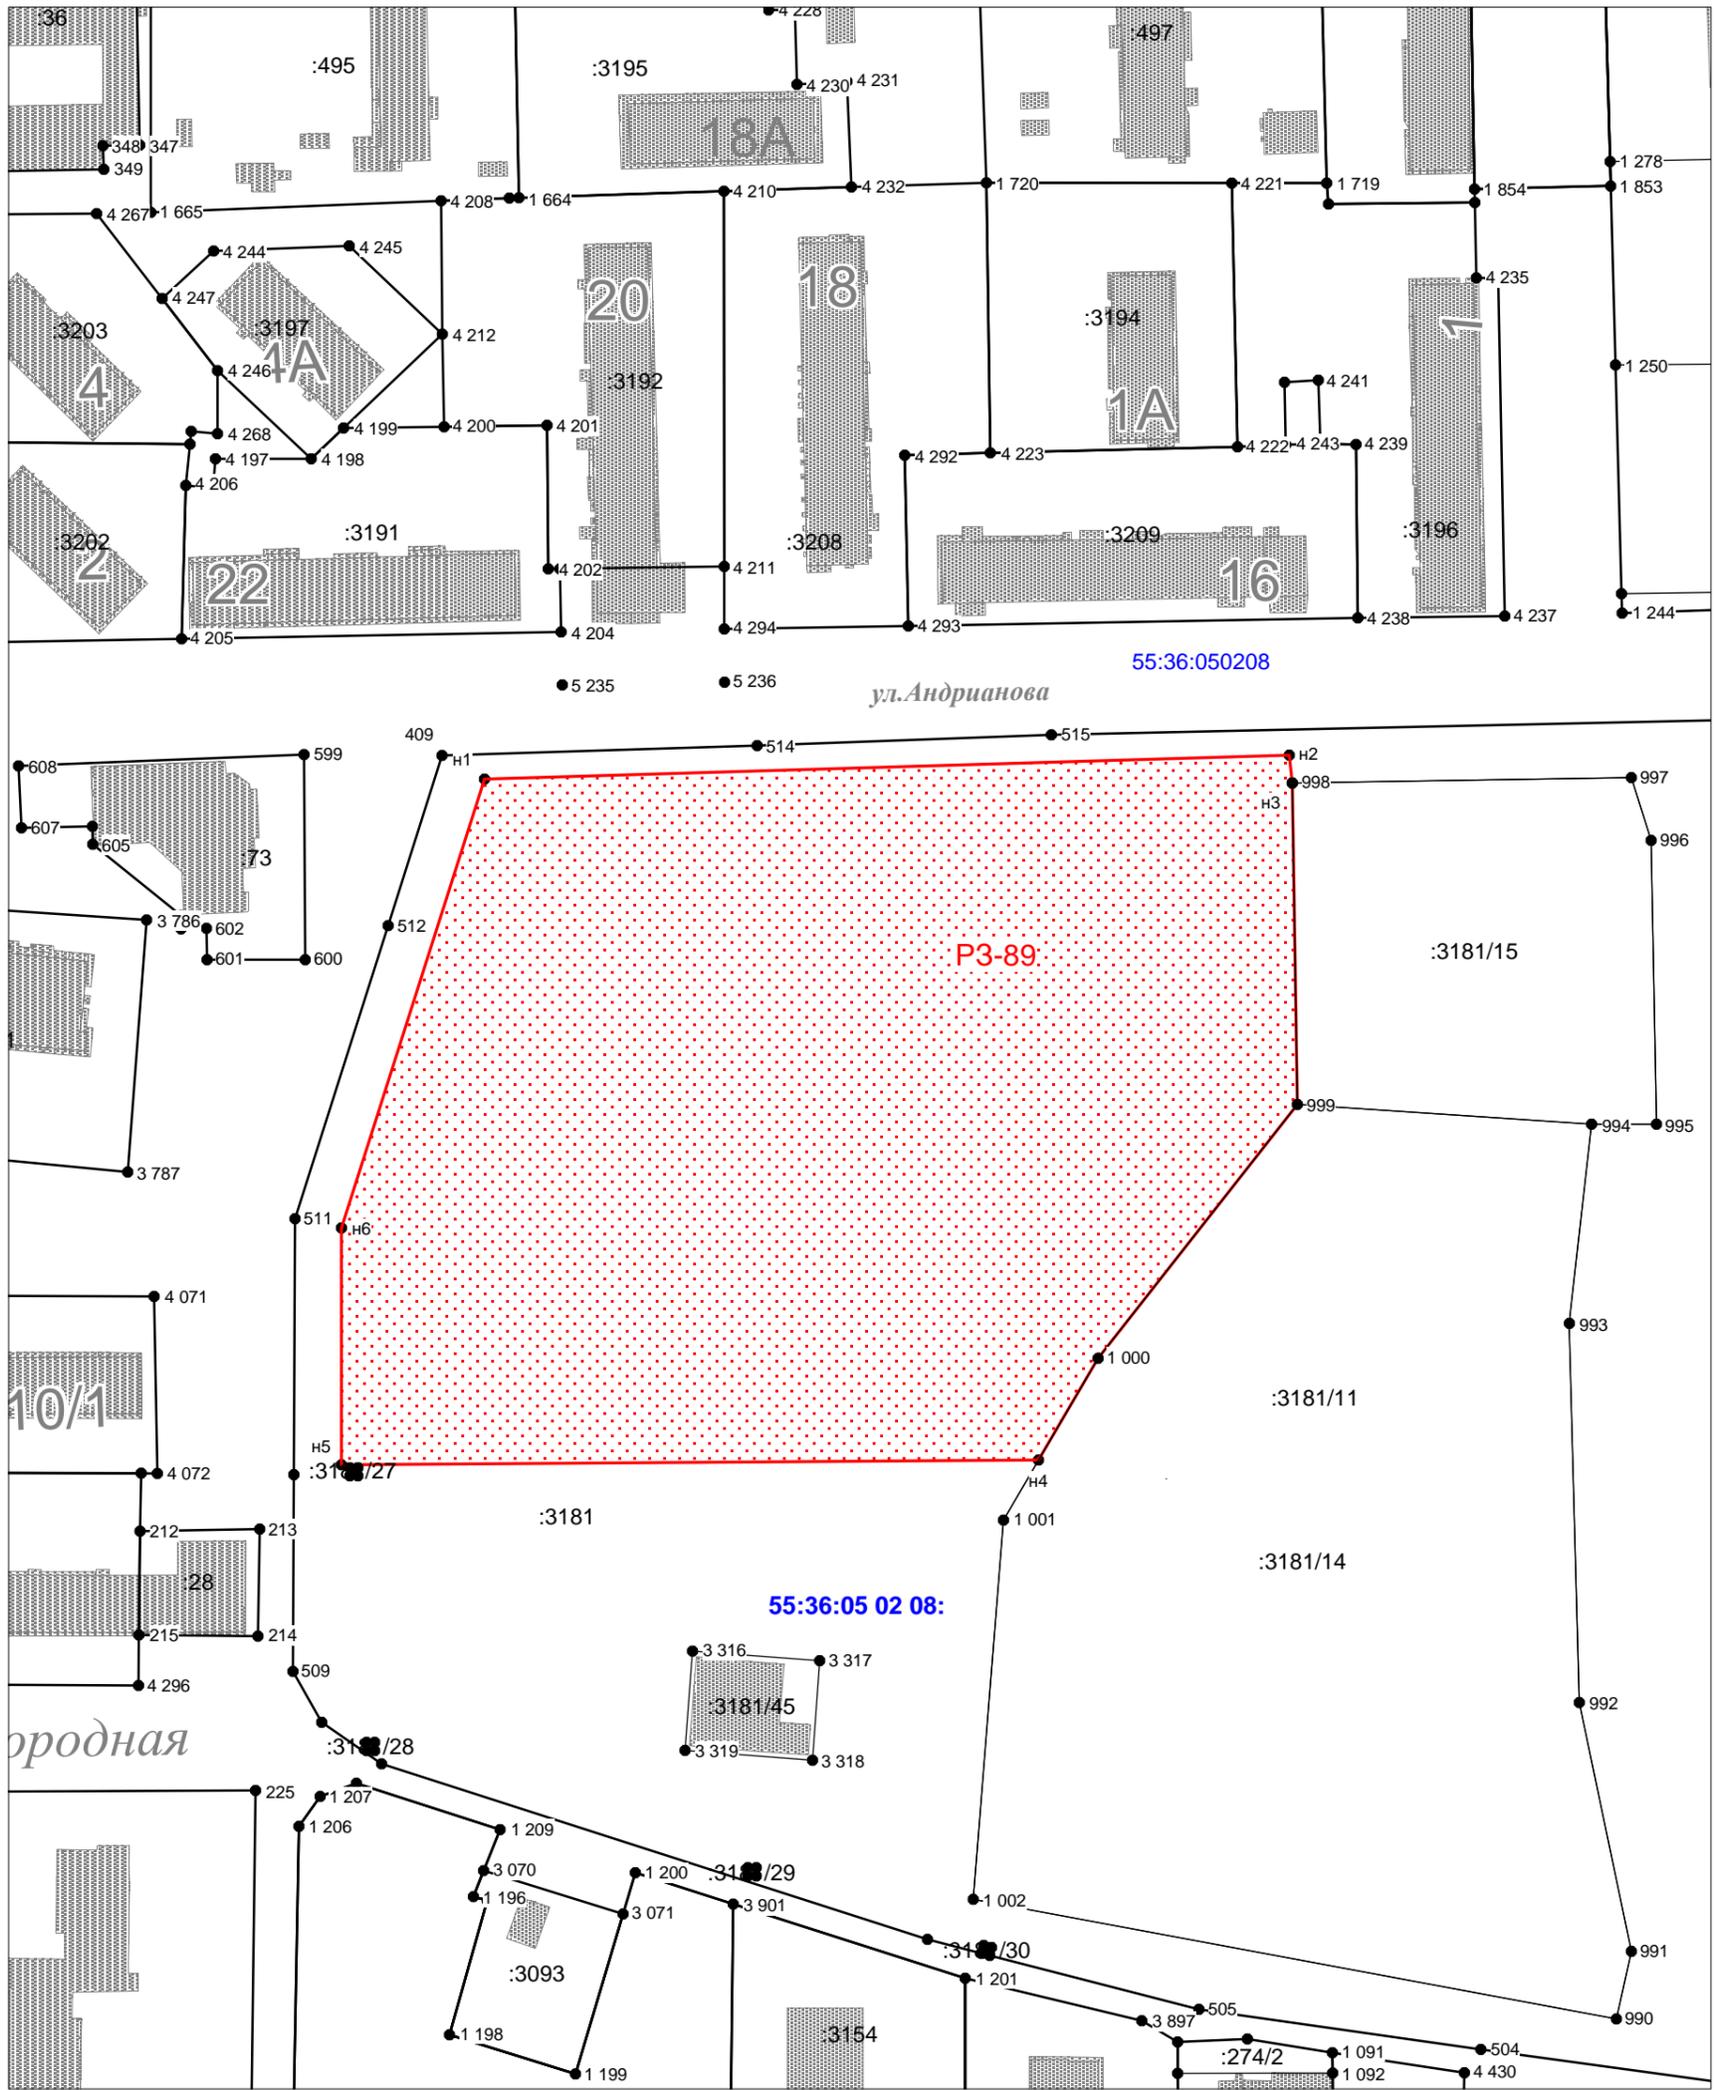

Условные обозначения

:1182	кадастровый номер земельного участка, сведения о котором содержатся в ГКН
55:36:05 02 08:	кадастровый номер квартала
	граница резервируемых земель
	граница существующего земельного участка
● н1	характерная точка границы резервируемых земель
● 512	характерная точка границы, сведения о которой позволяют однозначно определить ее на местности
P3-89	индивидуальное обозначение зоны резервируемых земель

Нач. управления	Козуля Е. В.
Зав. сектором	Лонская Е. А.
Зав. сектором	Кабанова В.А.
Вед. спец.	Зинченко С. Г.
Вед. спец.	Рябокляч Т.С.

Администрация города Омска			
СХЕМА РЕЗЕРВИРУЕМЫХ ЗЕМЕЛЬ для муниципальных нужд по улице Андрианова в Советском административном округе города Омска			
площадь резервируемых земель P3-89 26176 кв.м.	Масштаб 1:1500	Лист 1	Листов 1
ООО "Региональный центр землеустройства и учета недвижимости"			