

# ПОСТАНОВЛЕНИЕ АДМИНИСТРАЦИИ ГОРОДА ОМСКА

от 29 августа 2011 года № 947-п

О резервировании земель для муниципальных нужд по улице Стрельникова  
в Советском административном округе города Омска

В целях размещения объекта социальной инфраструктуры, руководствуясь Земельным кодексом Российской Федерации, Федеральным законом «Об общих принципах организации местного самоуправления в Российской Федерации», постановлением Правительства Российской Федерации от 22 июля 2008 года № 561 «О некоторых вопросах, связанных с резервированием земель для государственных или муниципальных нужд», Уставом города Омска, в соответствии с Генеральным планом муниципального образования городской округ город Омск Омской области, утвержденным Решением Омского городского Совета от 25 июля 2007 года № 43 «Об утверждении Генерального плана муниципального образования городской округ город Омск Омской области», распоряжением директора департамента имущественных отношений Администрации города Омска от 27 июля 2011 года № 2978-р «Об утверждении схемы резервируемых земель для муниципальных нужд по улице Стрельникова в Советском административном округе города Омска» постановляю:

1. Зарезервировать для муниципальных нужд сроком на семь лет земли общей площадью 20436 кв. м по улице Стрельникова в Советском административном округе города Омска в соответствии с утвержденной схемой резервируемых земель для муниципальных нужд по улице Стрельникова в Советском административном округе города Омска (далее – схема резервируемых земель).

2. Ограничить права собственников земельных участков, землепользователей, землевладельцев, арендаторов земельных участков в возведении жилых, производственных, культурно-бытовых и иных зданий, строений, сооружений, в проведении оросительных, осушительных, культуртехнических и других мелиоративных работ, строительстве прудов и иных водных объектов на земельных участках, которые расположены в границах резервируемых земель, согласно прилагаемому перечню кадастровых номеров земельных участков, которые полностью или частично расположены в границах резервируемых земель для муниципальных нужд по улице Стрельникова в Советском административном округе города Омска (далее – перечень кадастровых номеров земельных участков).

3. Определить местом ознакомления заинтересованных лиц со схемой резервируемых земель и перечнем кадастровых номеров земельных участков

здание администрации Советского административного округа города Омска, расположенное по адресу: город Омск, улица Красный Путь, дом 107.

4. Установить время для ознакомления заинтересованных лиц со схемой резервируемых земель и перечнем кадастровых номеров земельных участков:

- с 8 часов 30 минут до 17 часов 45 минут – с понедельника по четверг;
- с 8 часов 30 минут до 16 часов 30 минут – в пятницу.

5. Администрации Советского административного округа города Омска обеспечить доступ заинтересованных лиц к месту ознакомления со схемой резервируемых земель и перечнем кадастровых номеров земельных участков в установленное пунктом 4 настоящего постановления время.

6. Департаменту имущественных отношений Администрации города Омска обеспечить:

1) государственную регистрацию ограничений прав собственников земельных участков, землепользователей, землевладельцев, арендаторов земельных участков, установленных настоящим постановлением;

2) внесение в государственный кадастр недвижимости сведений о местоположении, размере и границах резервируемых земель для муниципальных нужд по улице Стрельникова в Советском административном округе города Омска, а также о земельных участках и их частях, права на которые ограничиваются настоящим постановлением.

7. Департаменту архитектуры и градостроительства Администрации города Омска разместить настоящее постановление в информационной системе обеспечения градостроительной деятельности.

8. Департаменту строительства Администрации города Омска в течение 10 дней с даты предоставления зарезервированного земельного участка, не обремененного правами третьих лиц, для целей, установленных настоящим постановлением, проинформировать департамент имущественных отношений Администрации города Омска о необходимости государственной регистрации прекращения ограничений прав, установленных настоящим постановлением.

9. Управлению информационной политики Администрации города Омска опубликовать настоящее постановление и схему резервируемых земель в средствах массовой информации и разместить в сети «Интернет» на официальном сайте Администрации города Омска.

10. Настоящее постановление вступает в силу на следующий день после дня официального опубликования.

11. Контроль за исполнением настоящего постановления оставляю за собой.

Исполняющий обязанности  
Мэра города Омска


В.Д. Потапов

Приложение  
к постановлению Администрации города Омска  
от 29 августа 2011 года № 947-п

ПЕРЕЧЕНЬ

кадастровых номеров земельных участков, которые полностью  
или частично расположены в границах резервируемых земель  
для муниципальных нужд по улице Стрельникова в Советском  
административном округе города Омска

№ п/п	Кадастровый номер земельного участка
1	55:36:070102:522
2	55:36:070102:671

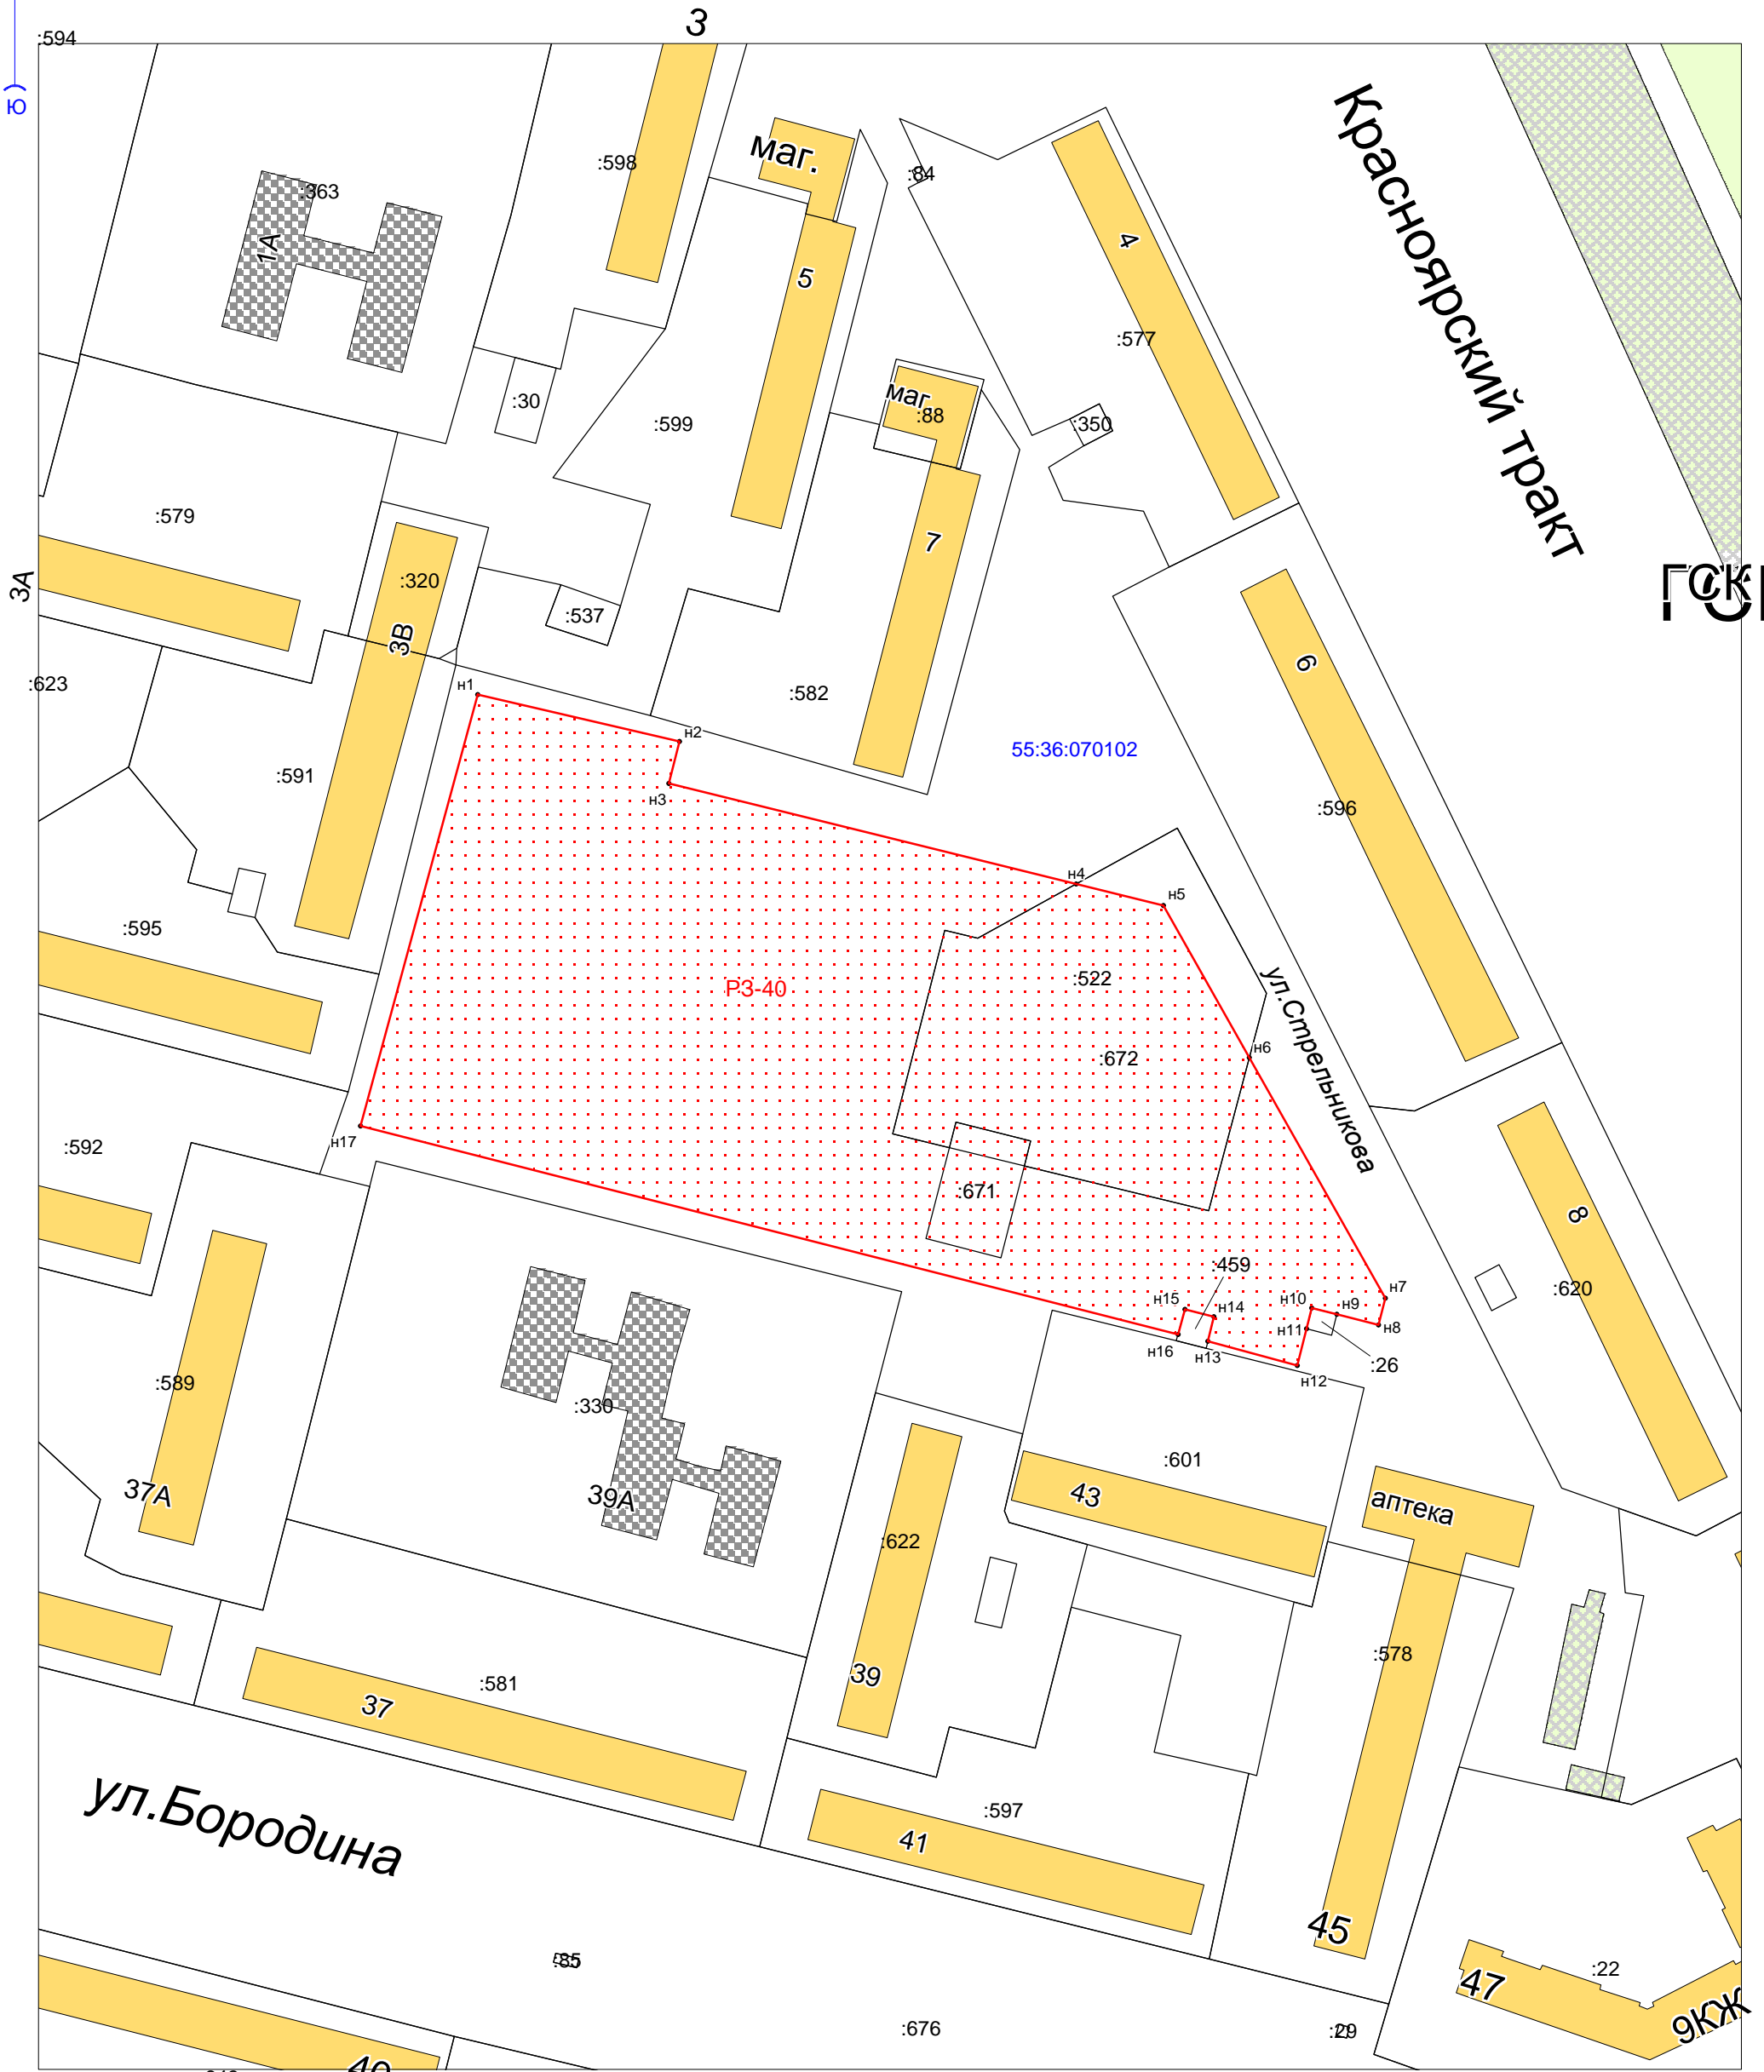

Условные обозначения

:601	кадастровый номер земельного участка
07 01 02	кадастровый номер кадастрового квартала
— (blue line)	граница кадастрового квартала
— (black line)	границы существующего земельного участка
••••• (red dots)	граница резервируемых земель
P3-40	индивидуальное обозначение зоны резервируемых земель
• H1	характерная точка границы резервируемых земель
• 25	характерная точка границы, сведения о которой позволяют однозначно определить её местоположение на местности

Нач.управл.	Козуля Е.В.
Зав.сектором	Лонская Е.А.
Зав.сектором	Кабанова В.А.
Вед.спец.	Прокудина М.М.

Администрация города Омска

**Схема резервируемых земель  
для муниципальных нужд по улице Стрельникова  
в Советском административном округе города Омска**

Площадь резервируемых земель:  
P3-40 - 20436 кв.м

Масштаб 1:1500

Лист 1

Листов 1

ООО "Региональный  
центр землеустройства  
и учета недвижимости"

