

ПОСТАНОВЛЕНИЕ АДМИНИСТРАЦИИ ГОРОДА ОМСКА

от 31 августа 2011 года № 958-п

О резервировании земель для муниципальных нужд по улице Стальского
в Ленинском административном округе города Омска

В целях размещения объекта социальной инфраструктуры, руководствуясь Земельным кодексом Российской Федерации, Федеральным законом «Об общих принципах организации местного самоуправления в Российской Федерации», постановлением Правительства Российской Федерации от 22 июля 2008 года № 561 «О некоторых вопросах, связанных с резервированием земель для государственных или муниципальных нужд», Уставом города Омска, в соответствии с Генеральным планом муниципального образования городской округ город Омск Омской области, утвержденным Решением Омского городского Совета от 25 июля 2007 года № 43 «Об утверждении Генерального плана муниципального образования городской округ город Омск Омской области», распоряжением директора департамента имущественных отношений Администрации города Омска от 20 июля 2011 года № 2826-р «Об утверждении схемы резервируемых земель для муниципальных нужд по улице Стальского в Ленинском административном округе города Омска» постановляю:

1. Зарезервировать для муниципальных нужд сроком на семь лет земли общей площадью 4848 кв. м по улице Стальского в Ленинском административном округе города Омска в соответствии с утвержденной схемой резервируемых земель для муниципальных нужд по улице Стальского в Ленинском административном округе города Омска (далее – схема резервируемых земель).

2. Ограничить права собственников земельных участков, землепользователей, землевладельцев, арендаторов земельных участков в возведении жилых, производственных, культурно-бытовых и иных зданий, строений, сооружений, в проведении оросительных, осушительных, культуртехнических и других мелиоративных работ, строительстве прудов и иных водных объектов на земельных участках, которые расположены в границах резервируемых земель, согласно прилагаемому перечню кадастровых номеров земельных участков, которые полностью или частично расположены в границах резервируемых земель для муниципальных нужд по улице Стальского в Ленинском административном округе города Омска (далее – перечень кадастровых номеров земельных участков).

3. Определить местом ознакомления заинтересованных лиц со схемой резервируемых земель и перечнем кадастровых номеров земельных участков

здание администрации Ленинского административного округа города Омска, расположенное по адресу: город Омск, проспект Карла Маркса, дом 62.

4. Установить время для ознакомления заинтересованных лиц со схемой резервируемых земель и перечнем кадастровых номеров земельных участков:

- с 8 часов 30 минут до 17 часов 45 минут – с понедельника по четверг;
- с 8 часов 30 минут до 16 часов 30 минут – в пятницу.

5. Администрации Ленинского административного округа города Омска обеспечить доступ заинтересованных лиц к месту ознакомления со схемой резервируемых земель и перечнем кадастровых номеров земельных участков в установленное пунктом 4 настоящего постановления время.

6. Департаменту имущественных отношений Администрации города Омска обеспечить:

1) государственную регистрацию ограничений прав собственников земельных участков, землепользователей, землевладельцев, арендаторов земельных участков, установленных настоящим постановлением;

2) внесение в государственный кадастр недвижимости сведений о местоположении, размере и границах резервируемых земель для муниципальных нужд по улице Стальского в Ленинском административном округе города Омска, а также о земельных участках и их частях, права на которые ограничиваются настоящим постановлением.

7. Департаменту архитектуры и градостроительства Администрации города Омска разместить настоящее постановление в информационной системе обеспечения градостроительной деятельности.

8. Департаменту строительства Администрации города Омска в течение 10 дней с даты предоставления зарезервированного земельного участка, не обремененного правами третьих лиц, для целей, установленных настоящим постановлением, проинформировать департамент имущественных отношений Администрации города Омска о необходимости государственной регистрации прекращения ограничений прав, установленных настоящим постановлением.

9. Управлению информационной политики Администрации города Омска опубликовать настоящее постановление и схему резервируемых земель в средствах массовой информации и разместить в сети «Интернет» на официальном сайте Администрации города Омска.

10. Настоящее постановление вступает в силу на следующий день после дня официального опубликования.

11. Контроль за исполнением настоящего постановления оставляю за собой.

Исполняющий обязанности
Мэра города Омска


В.Д. Потапов

Приложение
к постановлению Администрации города Омска
от 31 августа 2011 года № 958-п

ПЕРЕЧЕНЬ

кадастровых номеров земельных участков, которые полностью
или частично расположены в границах резервируемых земель
для муниципальных нужд по улице Стальского в Ленинском
административном округе города Омска

№ п/п	Кадастровый номер земельного участка
1	55:36:090303:3226

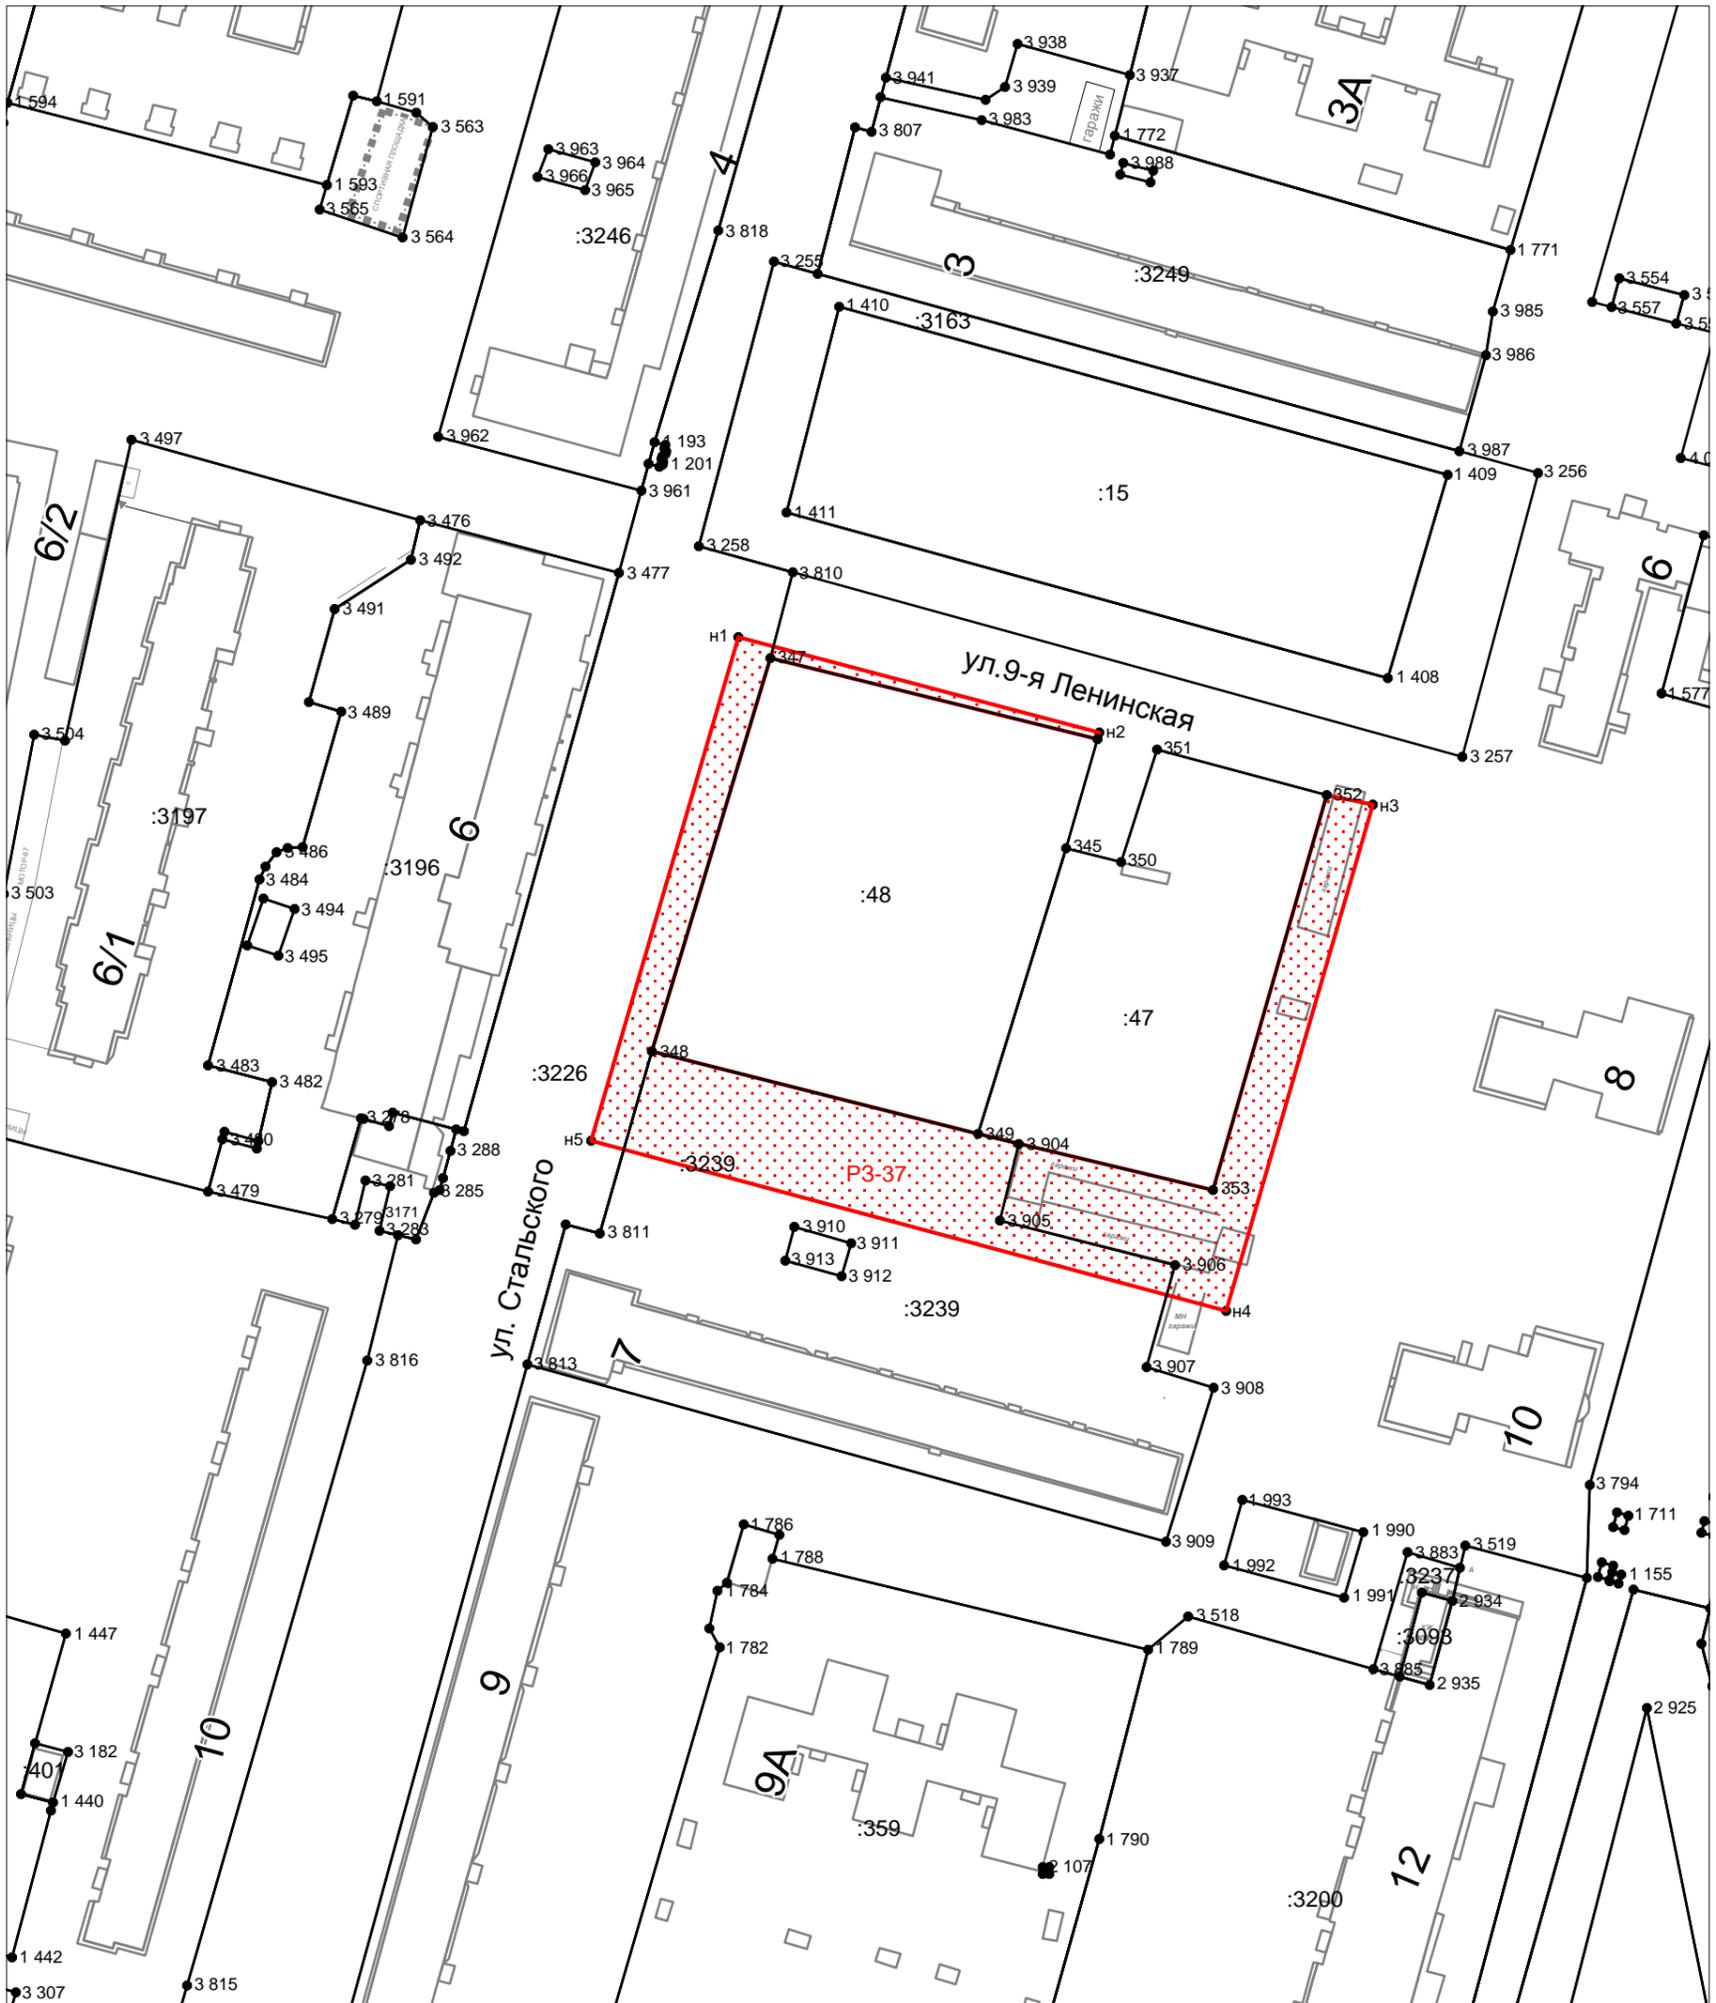

Условные обозначения

:48	кадастровый номер земельного участка, сведения о котором содержатся в ГКН
55:36:09 03 03:	кадастровый номер квартала
	граница резервируемых земель
	граница существующего земельного участка
● н1	характерная точка границы резервируемых земель
● 348	характерная точка границы, сведения о которой позволяют однозначно определить ее на местности
:P3-37	индивидуальное обозначение зоны резервируемых земель

Нач. упр.	Козуля Е.В.
Зав. сектором	Галыба А.В.
Инженер	Ильина А.С.

Администрация города Омска

СХЕМА РЕЗЕРВИРУЕМЫХ ЗЕМЕЛЬ
 для муниципальных нужд
 по улице Стальского в
 Ленинском административном округе города Омска

площадь резервируемых земель
 P3-37 4848 кв.м.

Масштаб 1:1500

Лист 1

Листов 1

ООО "Региональный
 центр землеустройства
 и учета недвижимости"