


УСЛОВНЫЕ ОБОЗНАЧЕНИЯ

-  - Кромка проезжей части
-  - Кромка проектируемого тротуара
-  - Граница подсчета объемов работ
-  - Проектируемое пешеходное ограждение
-  - Границы участков, отведенных под объекты капитальной застройки
-  - Границы участков, отведенных под объекты улично-дорожной сети
-  - Демонтаж существующих зданий и сооружений
-  - Тротуар

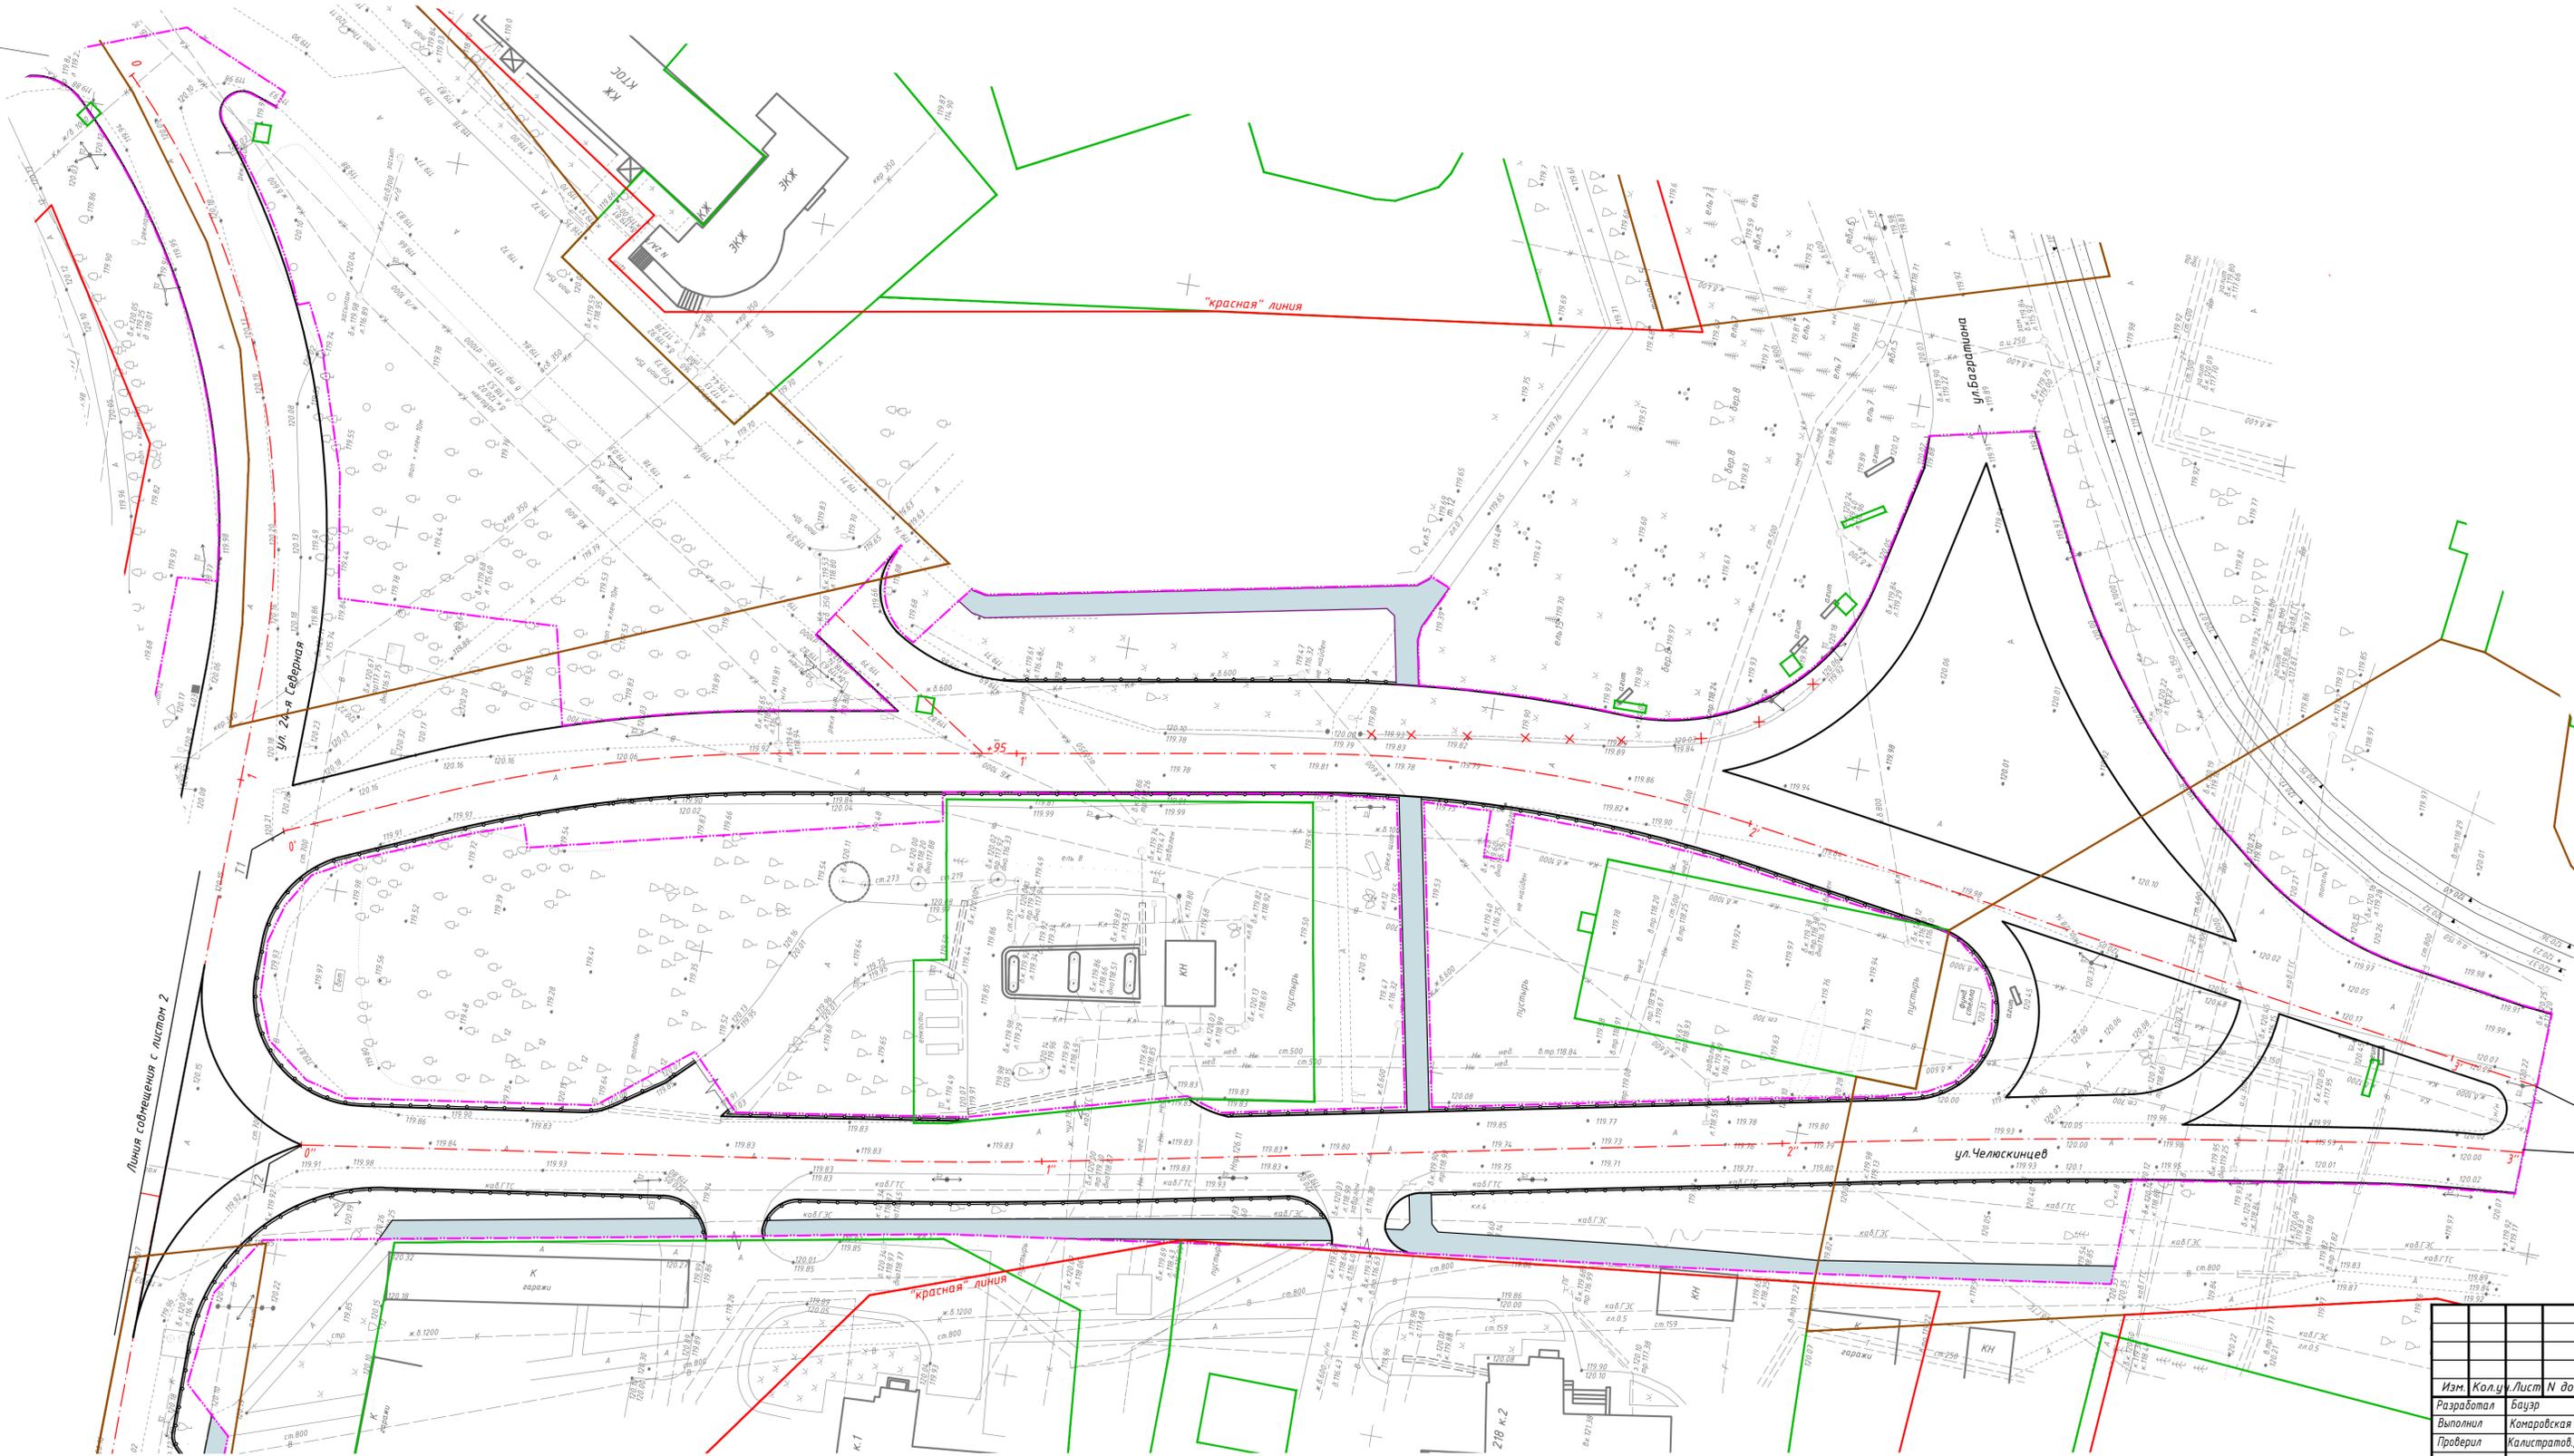

Конец оси №1 ПКЗ+12 и оси №2 ПКЗ+00
соответствуют границе подсчета объемов работ

Примечания:

- 1 Конструктивные поперечные профили см. Том 3.2 чертёж "Поперечные профили"
- 2 Координаты Т1 и Т2 см. чертежи "Разбивочный план"
- 3 Лист 1 и лист 2 выполнены с нахлестом

МК.2012.111911-АД

Реконструкция магистрали общегородского значения
по ул. 24-я Северная от ул. Королева до ул. 21-я Амурская
в Центральном административном округе города Омска.

Изм.	Колуч.	Лист	№ док.	Подп.	Дата
Разработал	Бауэр				06.2013
Выполнил	Комаровская				06.2013
Проверил	Калистратов				06.2013
Н. контроль	Калистратов				06.2013

1 этап строительства от улицы			Стадия		
Лист	Лист	Листов	Лист	Лист	Листов
21-я Амурская до улицы Орджоникидзе	р	1	7		

План транспортной развязки на
пересечении улиц Базартиона -
Челюскинцев - 21-я Амурская. М 1:500

ООО "ПК "Теплогаз"

И.В.М. габл.
Лоблясь и бала
Взмачив. М
Согласовано