

Чертеж элемента планировочной структуры 1 микрорайона № 23 планировочного района № VI проекта планировки территории, расположенной в границах: ул. Маршала Жукова - левый берег реки Оми - ул. Б. Хмельницкого - улица Масленникова в Центральном административном округе города Омска


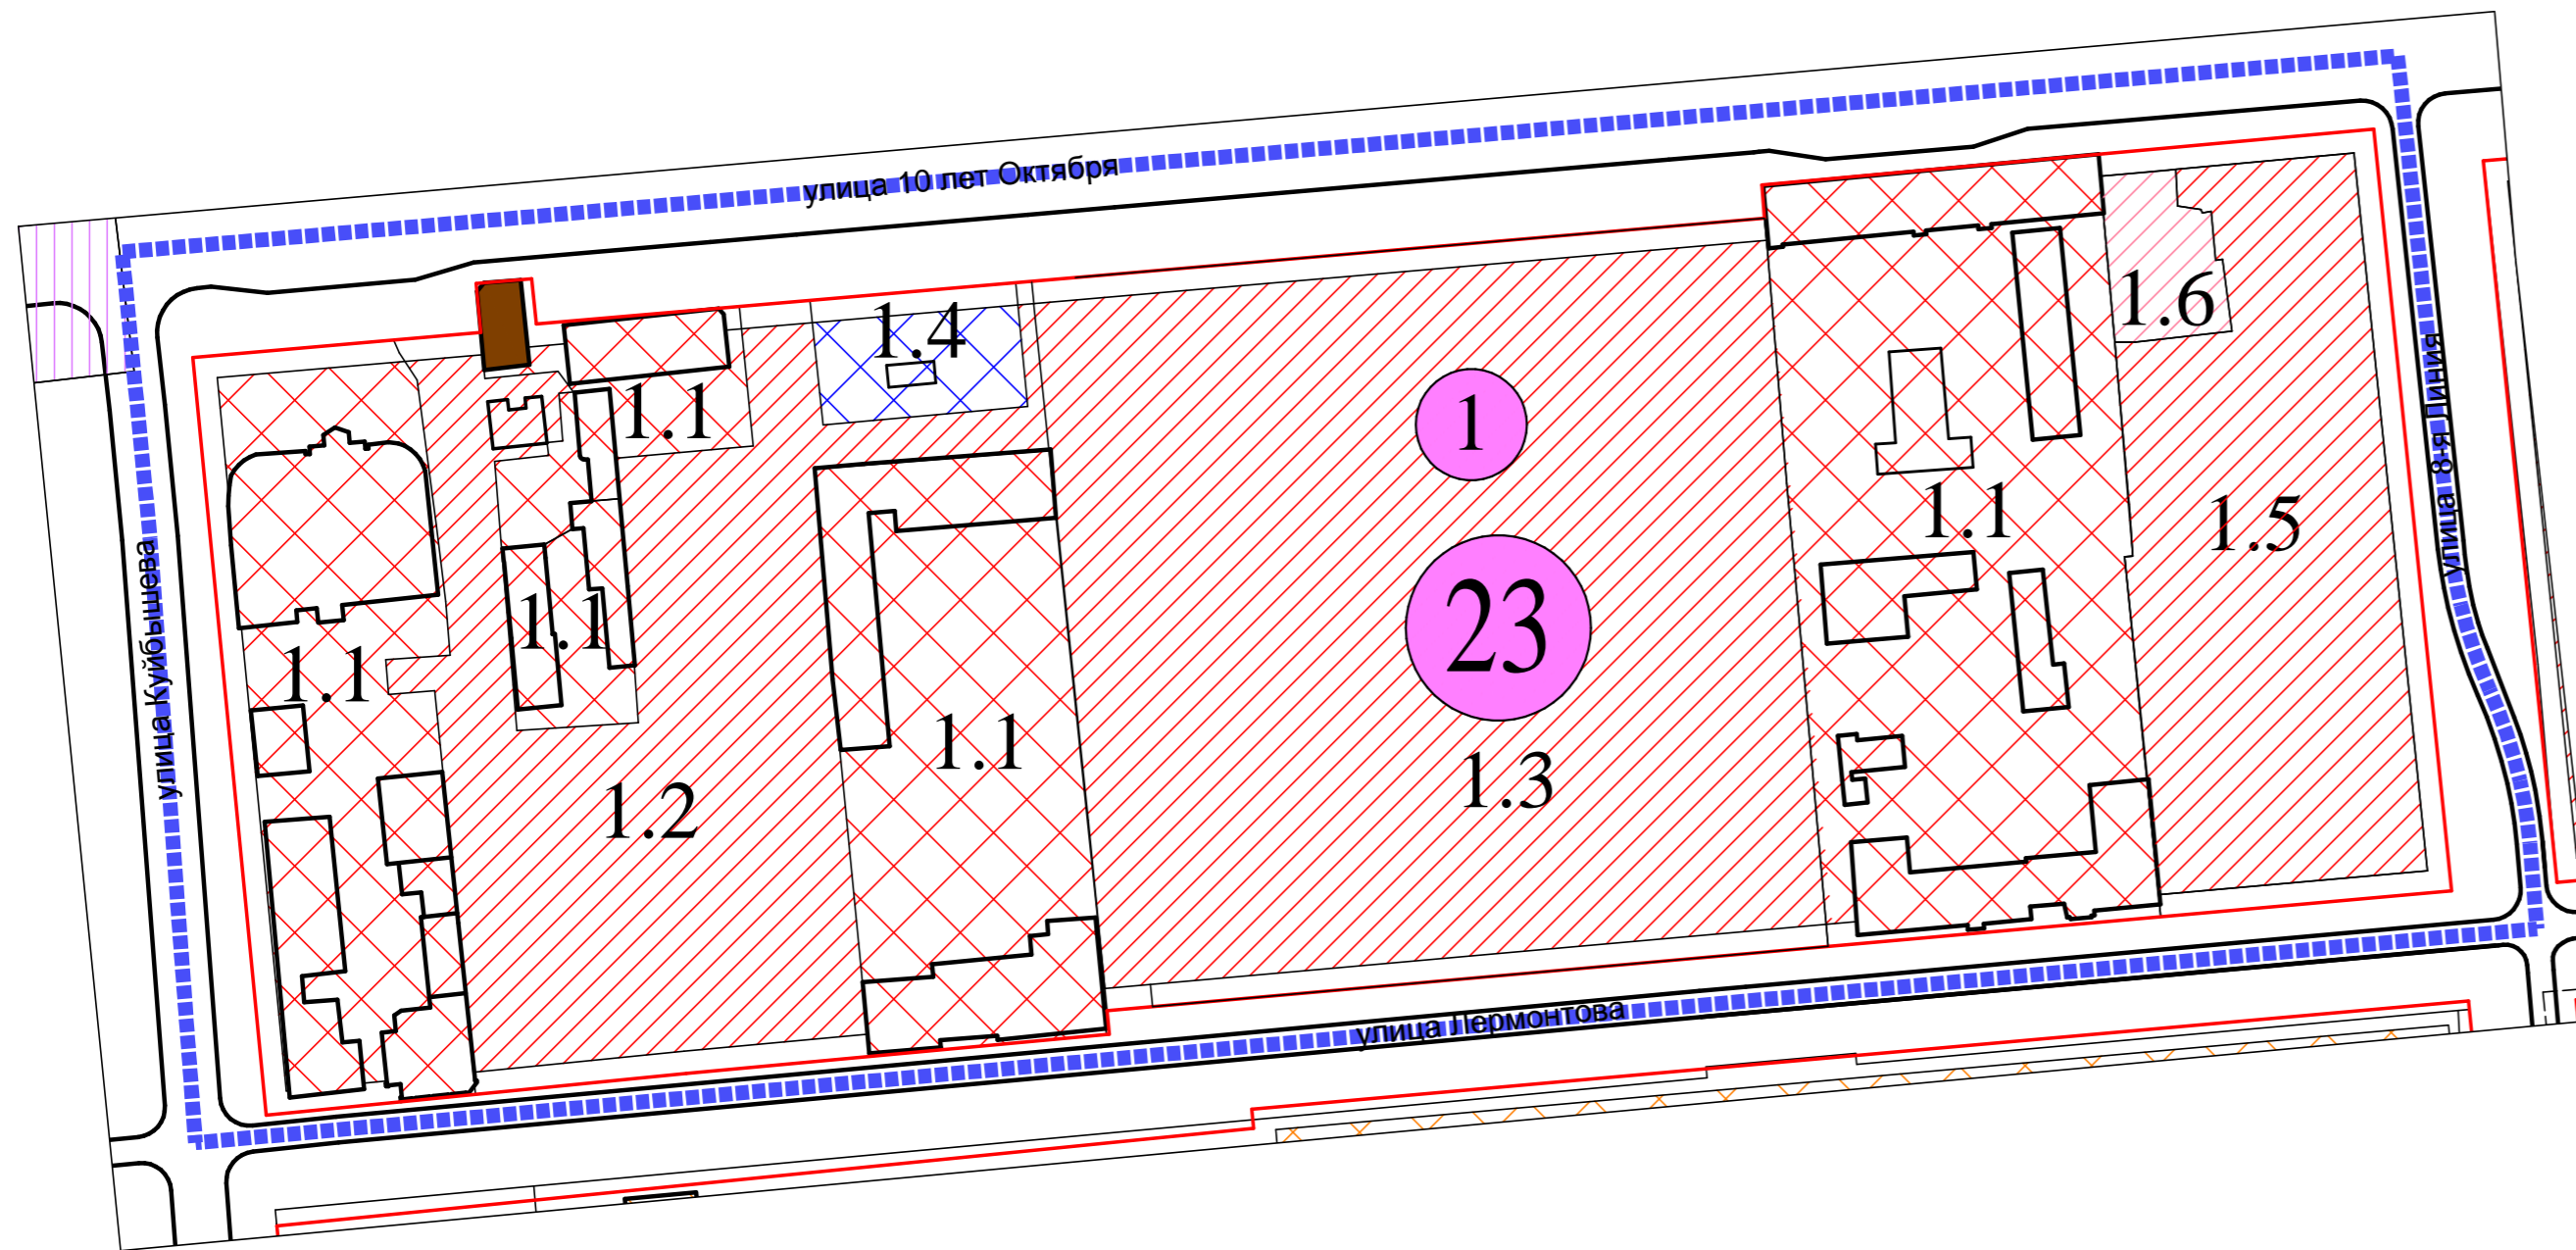


СХЕМА РАСПОЛОЖЕНИЯ ЭЛЕМЕНТОВ
ПЛАНИРОВОЧНОЙ СТРУКТУРЫ

- ### Условные обозначения
- граница утвержденной территории
 - граница проектируемой территории
 - красные линии
 - номер микрорайона
 - номер элемента планировочной структуры
 - номера зон по экспликации
 - линии, обозначающие дороги, улицы и проезды
 - границы зон размещения (планируемого размещения) объектов капитального строительства
 - зона размещения производственно-коммунальных объектов IV-V классов опасности (застроенные территории)
 - зона размещения объектов административно-делового и общественного назначения (застроенные территории)
 - зона планируемого размещения объектов административно-делового и общественного назначения
 - зона размещения объектов здравоохранения
 - зона планируемого размещения станций метрополитена
 - водные объекты
 - объекты культурного наследия

Экспликация планировочного элемента 1
микрорайона 23 планировочного района VI

№ м/района	№ элем. план. струк.	№ зон.	Наименование зоны
23	1	1.1	Зона размещения объектов административно-делового и общественного назначения наземного многоэтажного гаража-стоянки на 270 машиномест
		1.2	Зона планируемого размещения объектов административно-делового и общественного назначения
		1.3	Зона планируемого размещения объектов административно-делового и общественного назначения, наземного многоэтажного гаража-стоянки на 265 машиномест
		1.4	Зона размещения автозаправочной станции
		1.5	Зона планируемого размещения объектов административно-делового и общественного назначения, наземного многоэтажного гаража-стоянки на 250 машиномест
		1.6	Зона планируемого размещения объектов здравоохранения

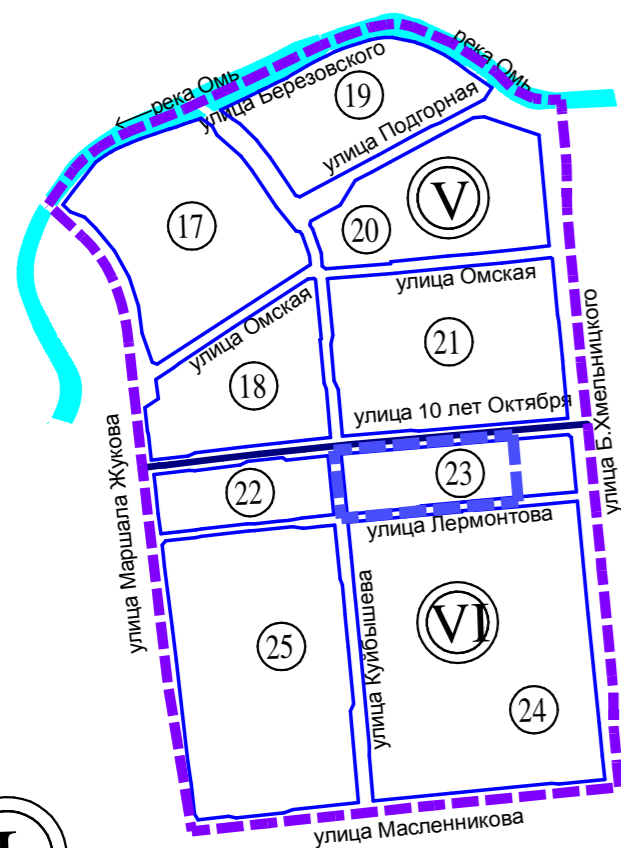

- номер жилого района
- номер микрорайона