

Чертеж межевания территории части планировочного элемента 1-12, установленного схемой 2.1 Генерального плана муниципального образования городской округ город Омск Омской области, утвержденного Решением Омского городского Совета от 25 июля 2007 года № 43, в границах: земельный участок с кадастровым номером 55:36:150601:17 – западная граница земельного участка с кадастровым номером 55:36:150110:228 – южная граница земельного участка с кадастровым номером 55:36:150110:588 – земельный участок с кадастровым номером 55:36:150110:588 в Октябрьском административном округе города Омска

Характеристики и параметры частей земельных участков

Номер земельного участка	Площадь земельного участка, кв.м.	Вид разрешенного использования части земельного участка	Номер образуемой части	Площадь части земельного участка, кв.м.	Примечание
55:36:150601:17	195 682	Земельные участки (территории) общего пользования	:17/1	1168	для установления публичного сервитута в целях прокладки газопровода
55:36:150110:588	63 196	Коммунальное обслуживание	:588/1	386	для установления сервитута в целях прокладки газопровода


Примечание:
 1. Размещение перспективных инженерных коммуникаций для конкретных потребителей возможно в границах автомобильных дорог общего пользования и в границах застроенных территорий в соответствии с техническими регламентами.
 2. Ведомость координат поворотных точек образуемых частей земельных участков представлены в составе пояснительной записки проекта межевания территории.
 3. Проект межевания разработан на топографической съемке масштаба 1:500, выданной заказчиком.
 4. Объекты социального, коммунально-бытового, административного и иного назначения могут размещаться на первых этажах жилых домов в случае, если они имеют обособленный от жилой (дворовой) территории вход для посетителей, подъезды, площадки для организации гостевых открытых автостоянок для временного пребывания автотранспорта.
 5. В границах проектируемой территории объектов культурного наследия не выявлено.
 6. В границах проектируемой территории межевые и геодезические знаки не выявлены.

УСЛОВНЫЕ ОБОЗНАЧЕНИЯ

- граница межевания территории
- красные линии
- границы земельных участков, учтенных в ГКН
- граница планировочного элемента
- номер элемента планировочной структуры
- дороги на землях общего пользования
- граница земельного участка под линейными объектами


- границы зон с особыми условиями использования территории (коммуникационные коридоры)
- границам зон действия публичных сервитутов, сервитутов для использования земельного участка в целях строительства, ремонта коммуникаций инженерной и транспортной инфраструктуры
- границы зон инженерно-транспортной инфраструктуры
- номер части земельного участка

Схема расположения элементов планировочной структуры территории 1-12, установленного схемой 2.1. Генерального плана муниципального образования городской округ город Омск Омской области

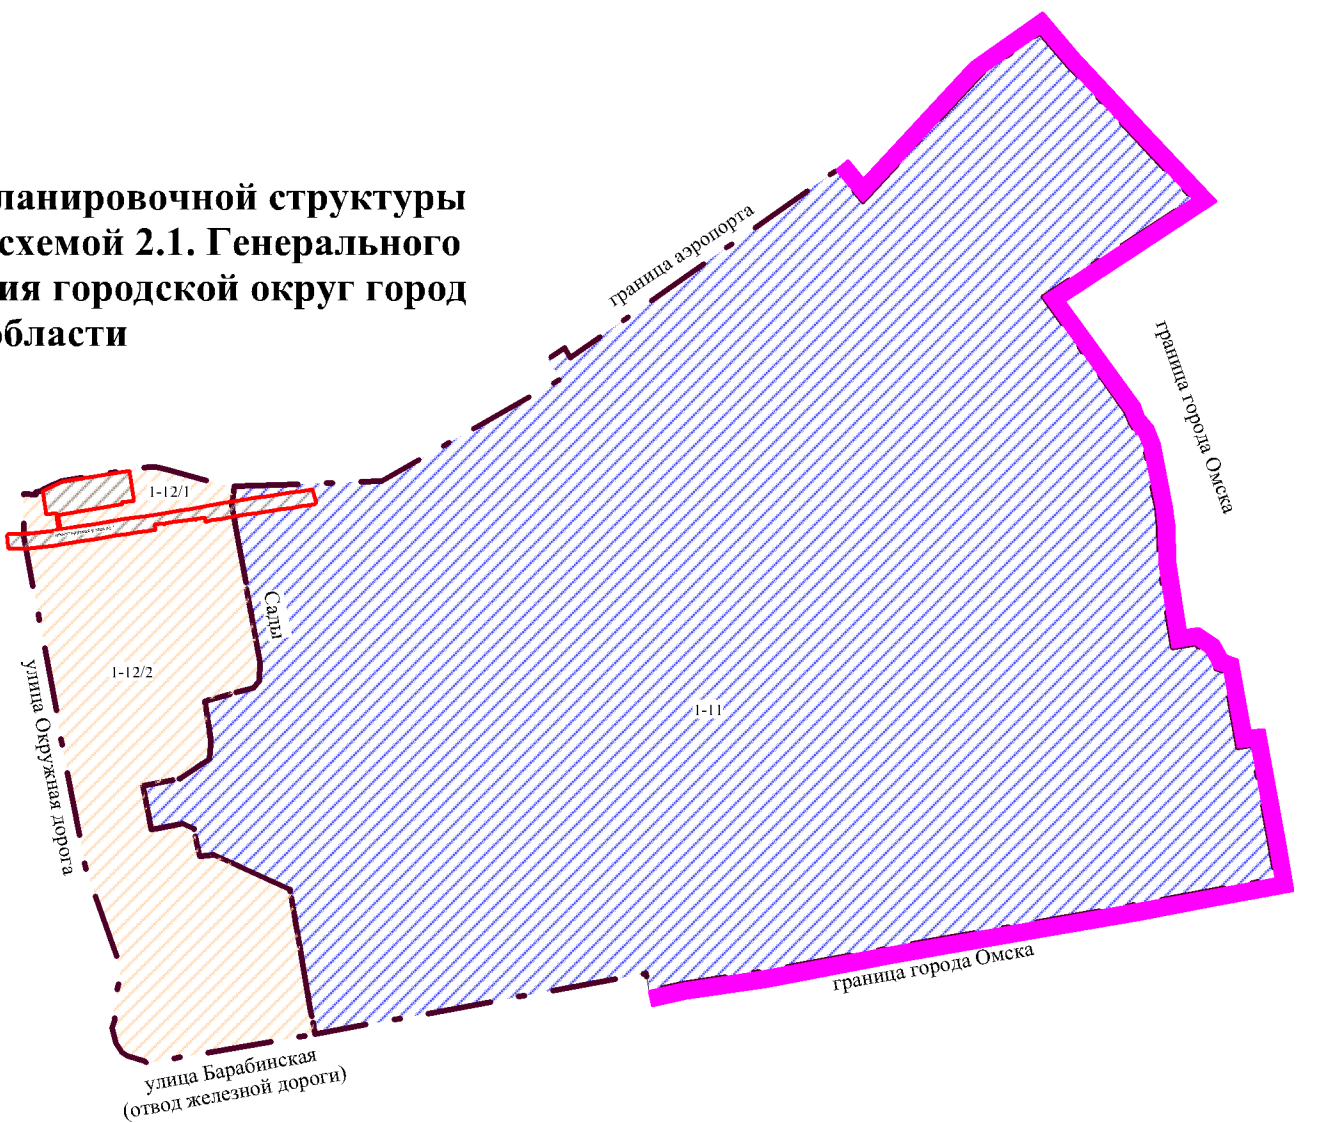

- граница городской черты
- территория планировочного элемента 1-11, установленного схемой 2.1. Генерального плана муниципального образования городской округ город Омск Омской области
- территория планировочного элемента 1-12, установленного схемой 2.1. Генерального плана муниципального образования городской округ город Омск Омской области
- граница рассматриваемых элементов планировочной структуры
- номер планировочного элемента

Схема кадастрового плана проектируемой территории

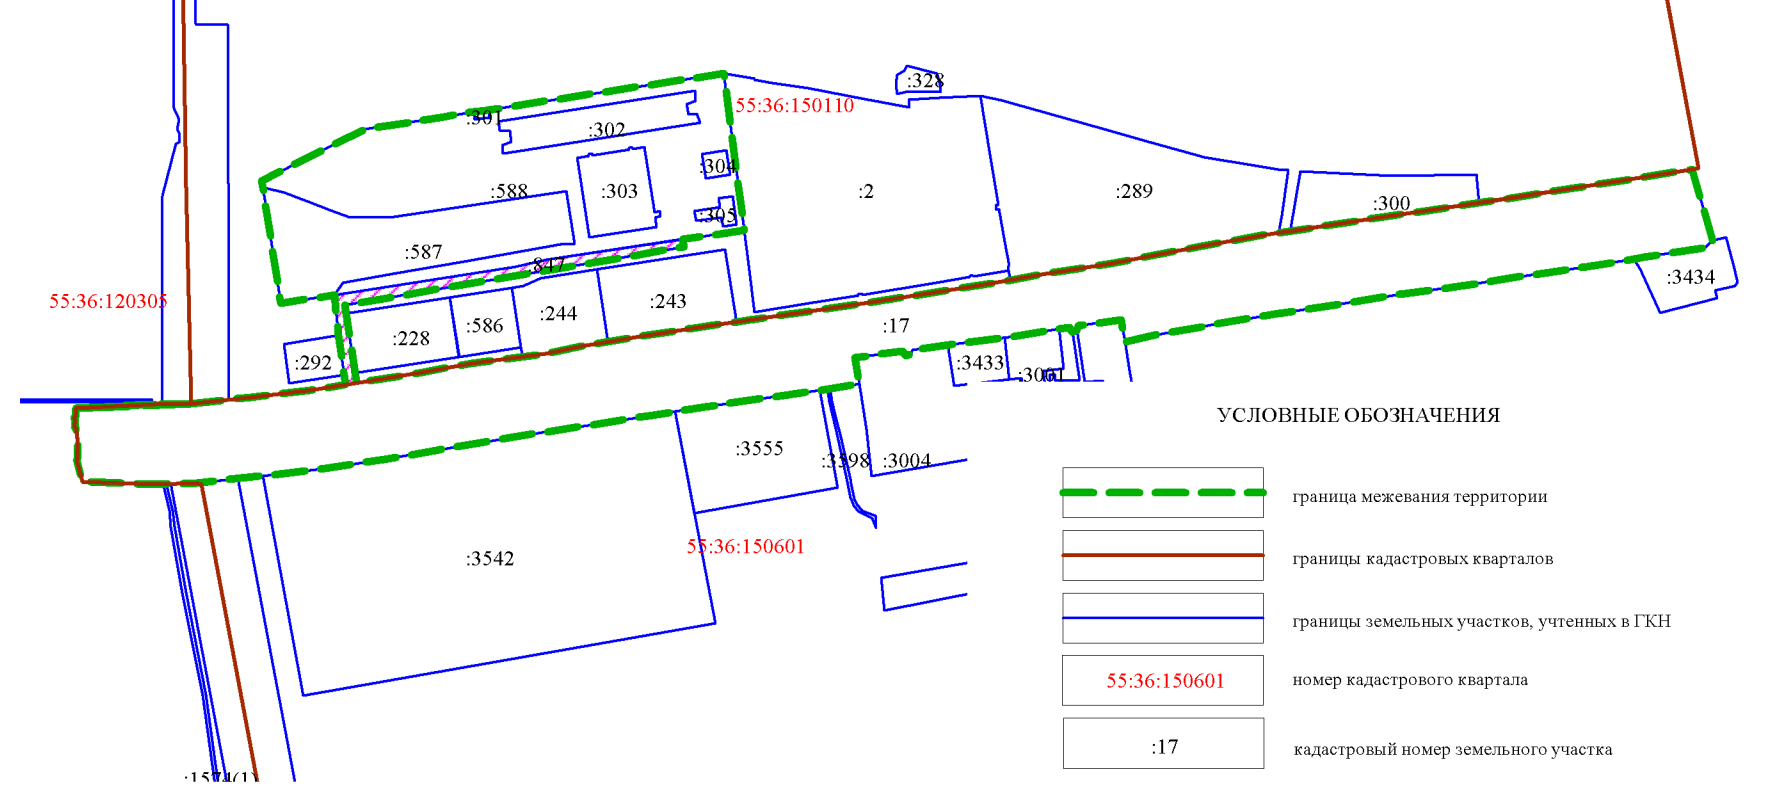

УСЛОВНЫЕ ОБОЗНАЧЕНИЯ

- граница межевания территории
- границы кадастровых кварталов
- границы земельных участков, учтенных в ГКН
- номер кадастрового квартала
- кадастровый номер земельного участка