

ПОСТАНОВЛЕНИЕ АДМИНИСТРАЦИИ ГОРОДА ОМСКА

от 19 мая 2017 года № 455-п

О назначении общественных слушаний по вопросу установления постоянного публичного сервитута в отношении земельного участка, расположенного в Ленинском административном округе города Омска

В соответствии со статьей 23 Земельного кодекса Российской Федерации, постановлением Администрации города Омска от 29 января 2010 года № 48-п «Об утверждении Положения о порядке организации и проведения общественных слушаний по вопросу установления публичного сервитута в отношении земельного участка, расположенного на территории города Омска», в интересах населения города Омска постановляю:

1. Назначить на 8 августа 2017 года в 10 часов в здании Администрации города Омска, расположенном по адресу: город Омск, улица Гагарина, дом 32, корпус 1, этаж 5, общественные слушания по вопросу установления постоянного публичного сервитута для прохода через земельный участок (далее – постоянный публичный сервитут) согласно прилагаемой схеме земельного участка в отношении земельного участка, расположенного в Ленинском административном округе города Омска, с кадастровым номером 55:36:090303:3241, из состава земель населенных пунктов, площадью 7255 кв. м. Местоположение земельного участка: Омская область, город Омск, Ленинский административный округ, улица Калинина, на земельном участке расположен многоэтажный жилой дом № 10А. Земельный участок находится в общей долевой собственности участников общей долевой собственности на общее имущество в многоквартирном доме.

2. Установить место и время приема замечаний и предложений участников общественных слушаний, а также ознакомления с документацией о возможности установления постоянного публичного сервитута всех заинтересованных лиц по адресу: город Омск, улица Краснофлотская, дом 8, кабинет 410, телефон: 20-16-41, с понедельника по среду с 10 до 13 часов.

3. Департаменту имущественных отношений Администрации города Омска:

1) организовать работу по подготовке и проведению общественных слушаний по вопросу установления постоянного публичного сервитута;

2) направить в департамент информационной политики Администрации города Омска в печатном и электронном виде заключение о результатах общественных слушаний в срок до 17 августа 2017 года.

4. Департаменту информационной политики Администрации города Омска:

1) опубликовать настоящее постановление в средствах массовой информации и разместить в сети «Интернет» на официальном сайте Администрации города Омска в срок до 26 мая 2017 года;


2) опубликовать заключение о результатах общественных слушаний в средствах массовой информации и разместить его в сети «Интернет» на официальном сайте Администрации города Омска.

5. Контроль за исполнением настоящего постановления возложить на заместителя Мэра города Омска, директора департамента имущественных отношений Администрации города Омска Е.Г. Астахова.

Мэр города Омска

В.В. Двораковский

**СХЕМА
ЗЕМЕЛЬНОГО УЧАСТКА
в Ленинском административном округе города Омска,
в отношении которого планируется установление
постоянного публичного сервитута для прохода**

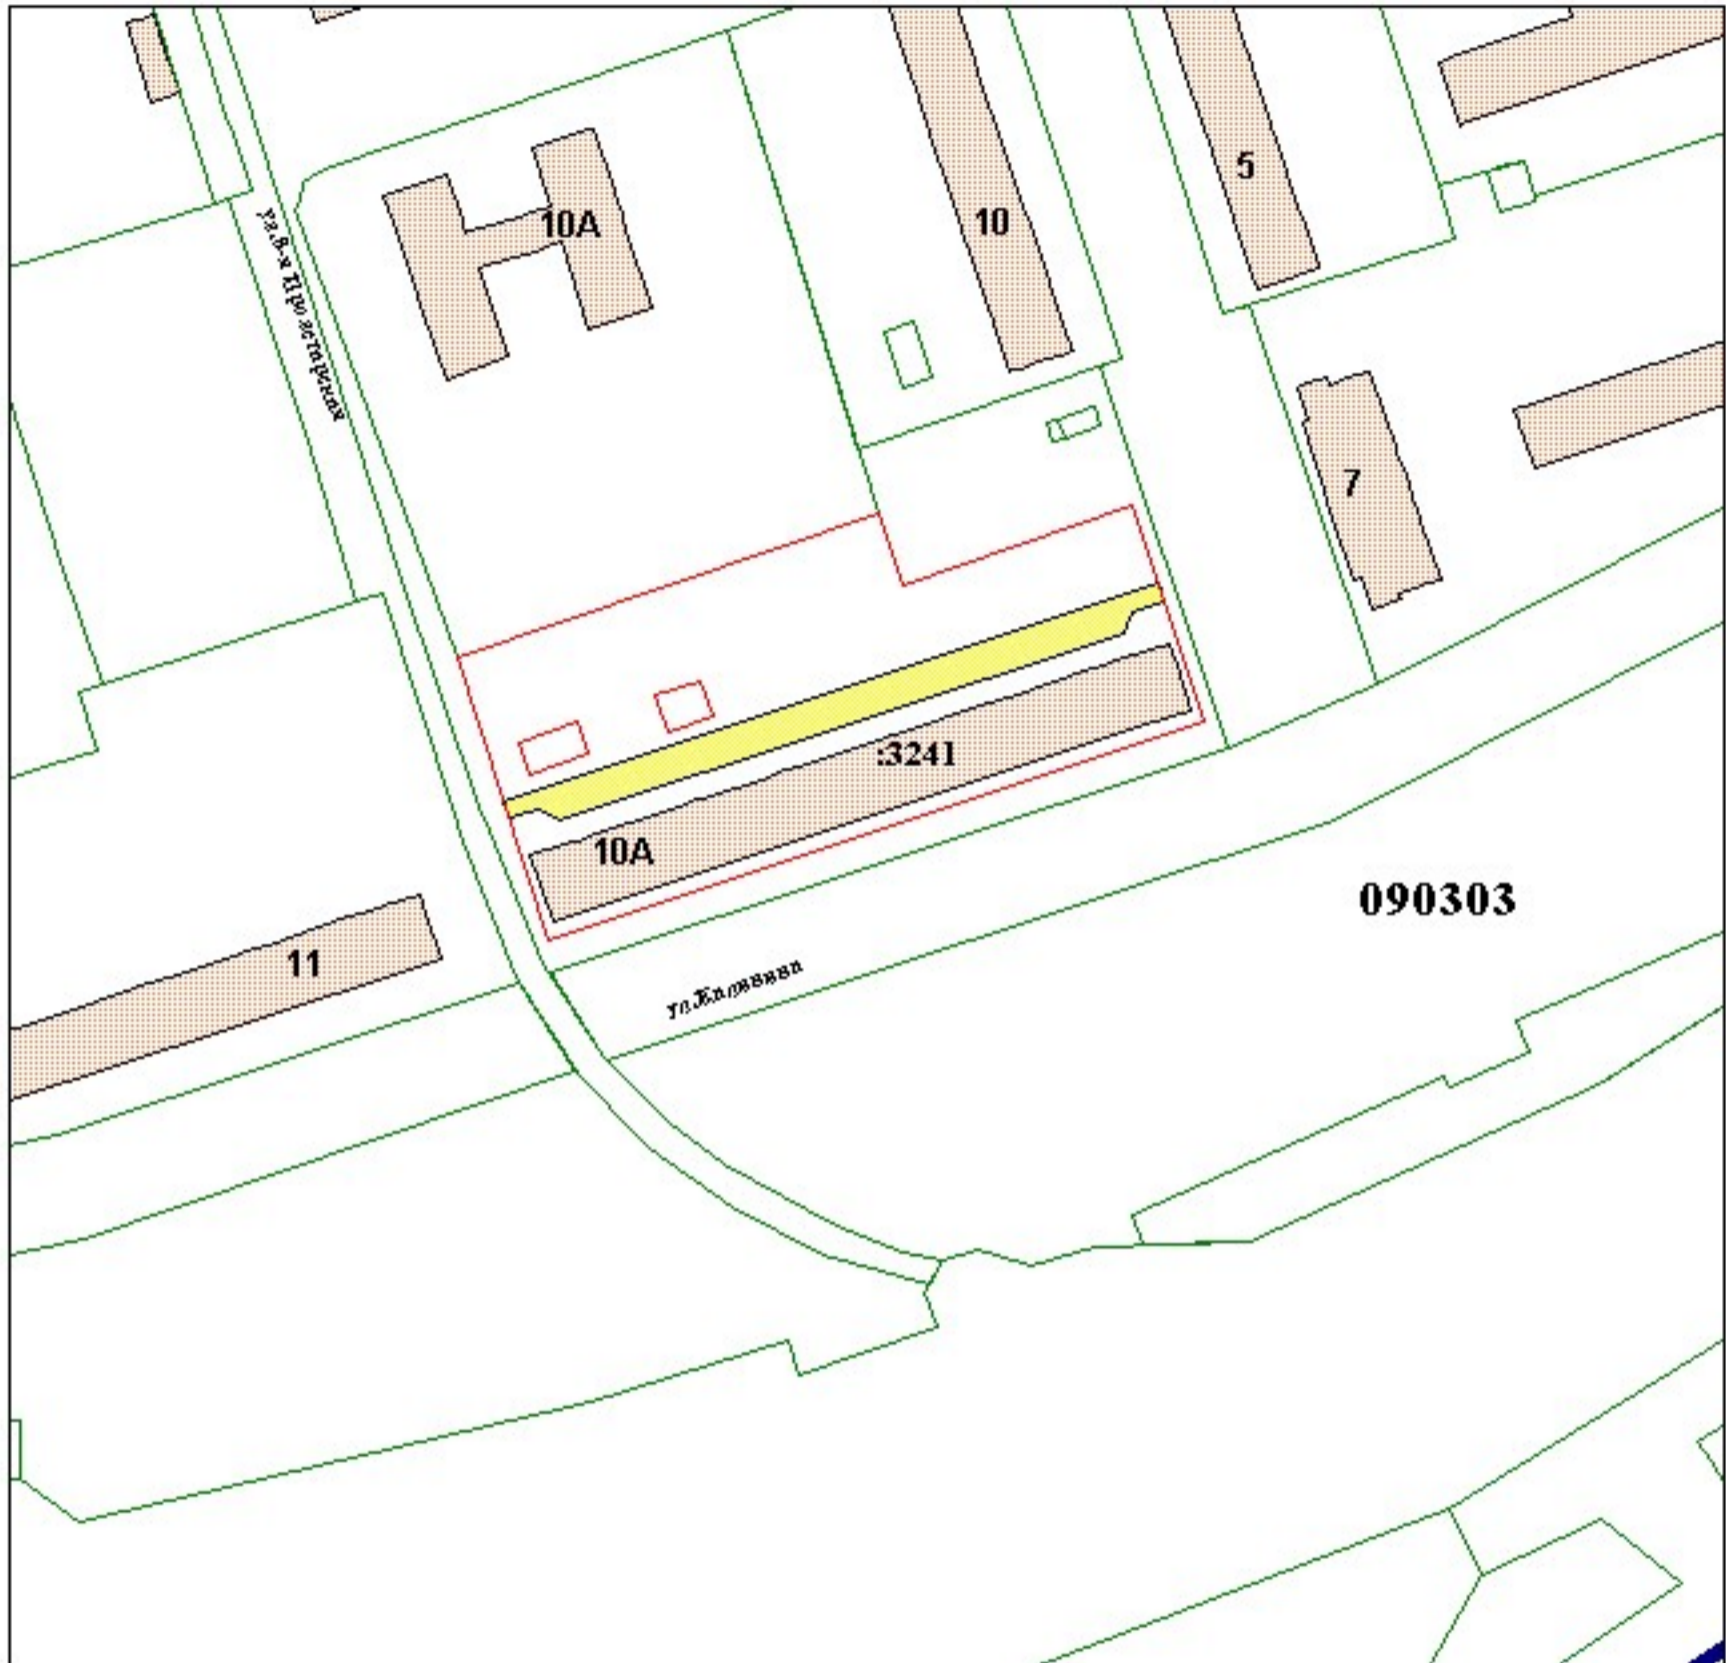

Условные обозначения

	границы земельных участков, существующие в ГКН
	земельный участок, в отношении которого планируется установление публичного сервитута
	зона действия публичного сервитута
090303	кадастровый номер кадастрового квартала
:3241	кадастровый номер земельного участка

Заместитель директора	Кашкина Е.К.
Начальник управления	Устинов А.Б.
Начальник отдела	Григорьев О.Н.
Главный специалист	Кривоша Е.Б.

**СХЕМА
ЗЕМЕЛЬНОГО УЧАСТКА**
в Ленинском административном округе города Омска,
в отношении которого планируется установление
постоянного публичного сервитута для прохода

Масштаб 1:2000

Лист 1

Листов 1

детальный
инженерный
план № _____
Администрации
города Омска