

ПОСТАНОВЛЕНИЕ
АДМИНИСТРАЦИИ ГОРОДА ОМСКА

от 29 августа 2017 года № 909-п

Об установлении постоянного публичного сервитута
в отношении земельного участка, расположенного
в Октябрьском административном округе города Омска

Руководствуясь статьей 23 Земельного кодекса Российской Федерации, Положением о порядке организации и проведения общественных слушаний по вопросу установления публичного сервитута в отношении земельного участка, расположенного на территории города Омска, утвержденным постановлением Администрации города Омска от 29 января 2010 года № 48-п, на основании постановления Администрации города Омска от 24 апреля 2017 года № 354-п «О назначении общественных слушаний по вопросу установления постоянного публичного сервитута в отношении земельного участка, расположенного в Октябрьском административном округе города Омска», с учетом заключения о результатах общественных слушаний по вопросу установления постоянного публичного сервитута от 4 июля 2017 года постановляю:

1. Установить в целях прохода, проезда через земельный участок постоянный публичный сервитут согласно схеме (прилагается) в отношении части земельного участка площадью 379 кв.м, входящей в состав земельного участка с кадастровым номером 55:36:120305:3159, из состава земель населенных пунктов, площадью 8744 кв.м, местоположение которого установлено относительно ориентира, расположенного в границах участка. Ориентир – 5-этажный жилой дом. Участок находится примерно в 109 м от ориентира по направлению на юго-запад. Почтовый адрес ориентира: Омская область, город Омск, Октябрьский административный округ, Космический проспект, дом 18.

2. Департаменту имущественных отношений Администрации города Омска обеспечить государственную регистрацию постоянного публичного сервитута в органе, осуществляющем государственный кадастровый учет и государственную регистрацию прав.

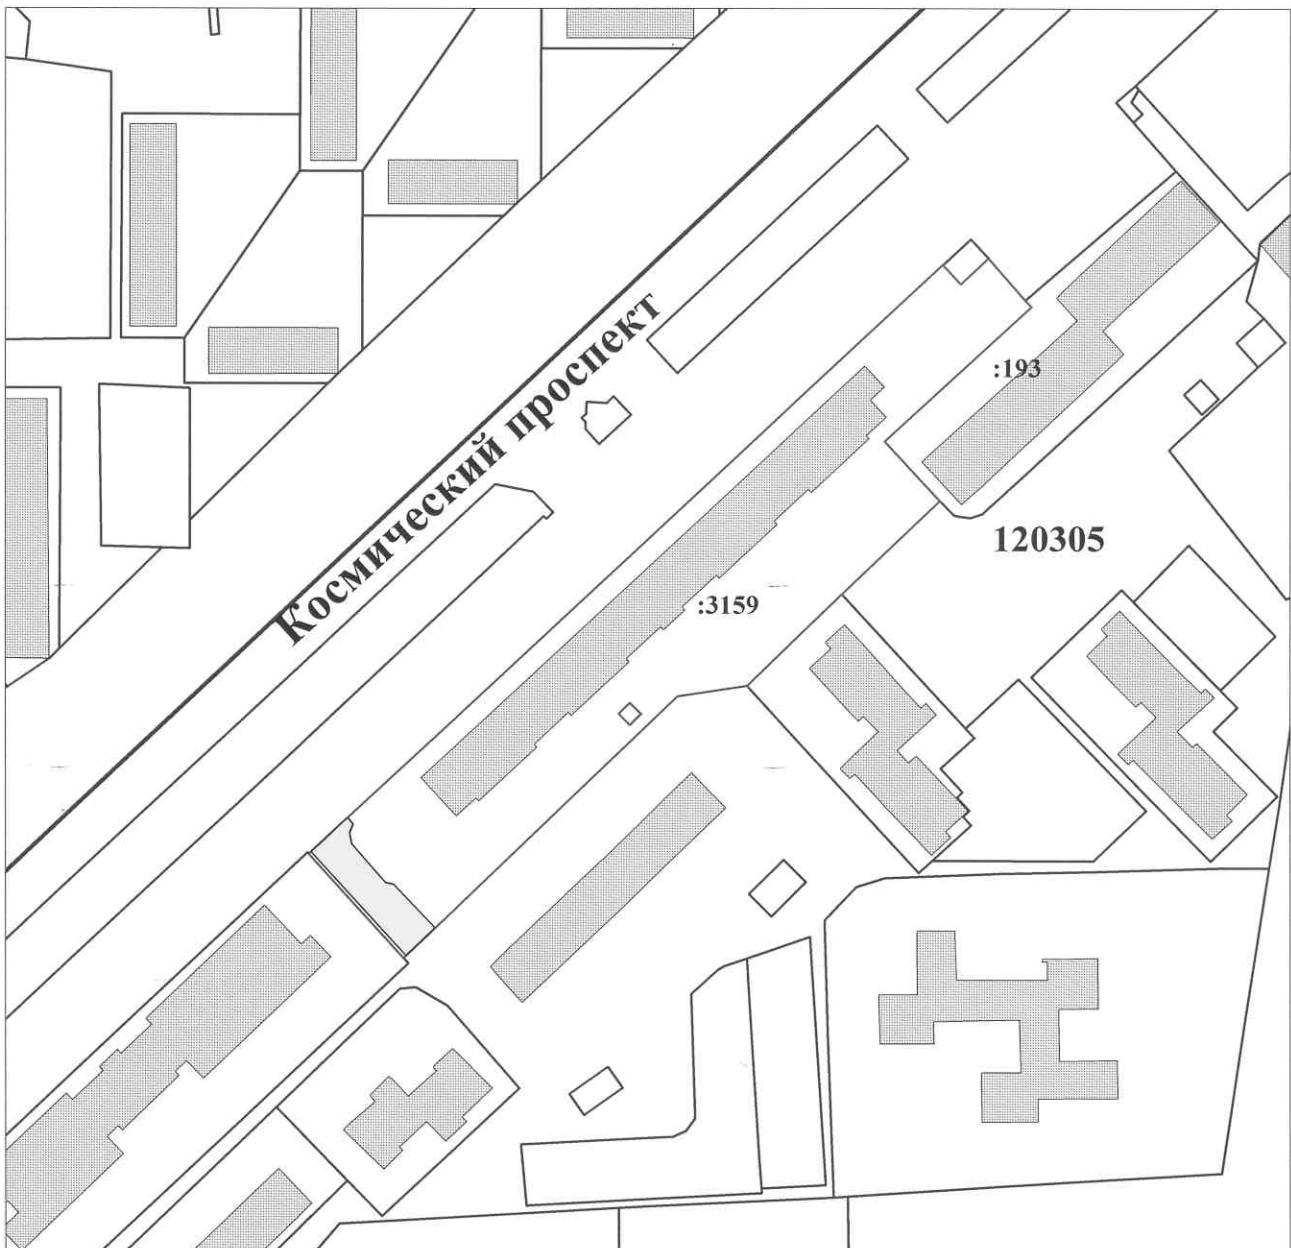
3. Департаменту информационной политики Администрации города Омска опубликовать настоящее постановление в средствах массовой информации и разместить в сети «Интернет» на официальном сайте Администрации города Омска в течение 10 дней со дня издания настоящего постановления.

4. Контроль за исполнением настоящего постановления оставляю за собой.




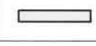
Исполняющий обязанности
Мэра города Омска

С.П. Фролов

**СХЕМА
ЗЕМЕЛЬНОГО УЧАСТКА
в Октябрьском административном округе города Омска,
в отношении которого установлен
постоянный публичный сервитут для прохода, проезда**



Условные обозначения

	граница кадастрового квартала
	границы земельных участков, существующих в ГКН
	земельный участок, в отношении которого планируется установление публичного сервитута
	зона действия публичного сервитута
120305	кадастровый номер кадастрового квартала
:3159	кадастровый номер земельного участка

Заместитель директора	Халимова Е.К.	
Начальник управления	Устинов А.Б.	
Начальник отдела	Григоренко О.Н.	
Главный специалист	Камерцель А.Ю.	

СХЕМА
ЗЕМЕЛЬНОГО УЧАСТКА
в Октябрьском административном округе города Омска,
в отношении которого установлен
постоянный публичный сервитут для прохода, проезда

Масштаб 1:2000

Лист 1

Листов 1

департамент
имущественных
отношений
Администрации
города Омска