
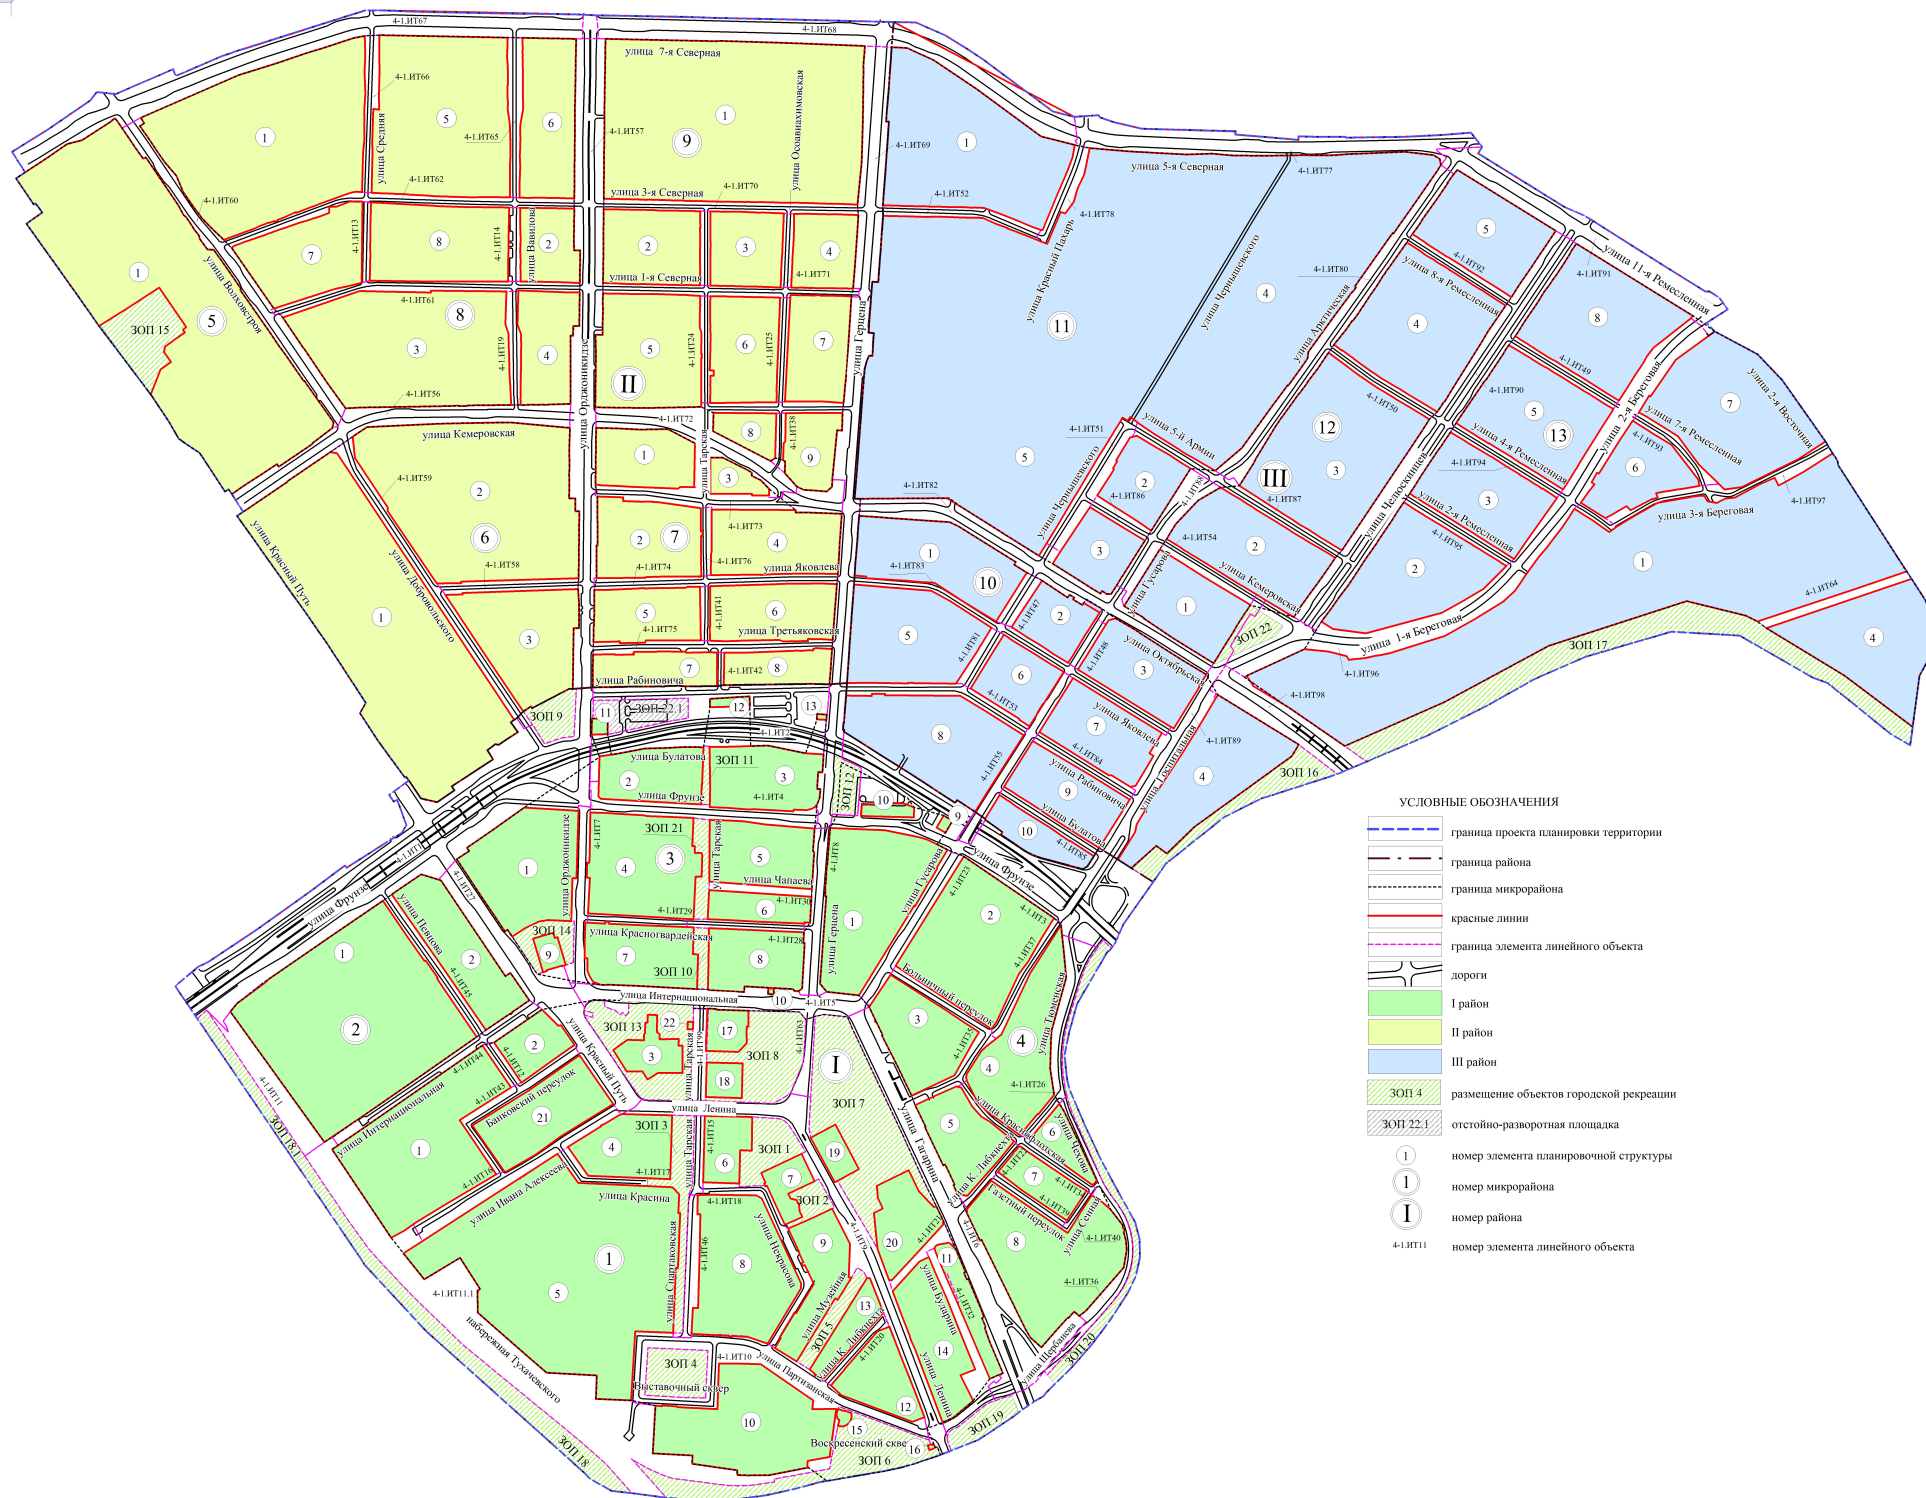


Чертеж элементов планировочной структуры проекта планировки территории, расположенной в границах:
 улица 7-я Северная – улица 5-я Северная – улица 11-я Ремесленная – улица 2-я Восточная – правый берег реки Оми –
 правый берег реки Иртыш – улица Фрунзе – улица Красный Путь – в Центральном и Советском административных округах города Омска

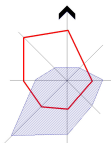

- УСЛОВНЫЕ ОБОЗНАЧЕНИЯ**
- граница проекта планировки территории
 - граница района
 - граница микрорайона
 - красные линии
 - граница элемента линейного объекта
 - дороги
 - I район
 - II район
 - III район
 - ЗОП 4 размещение объектов городской рекреации
 - ЗОП 22.1 отстойно-разворотная площадка
 - номер элемента планировочной структуры
 - номер микрорайона
 - номер района
 - номер элемента линейного объекта