

ОПИСАНИЕ ГРАНИЦ

публичного сервитута для размещения и эксплуатации промливневого коллектора (инв. № 60000675), входящего в состав объекта производственно-технологического комплекса Филиал ОАО АКЭ и Э "Омскэнерго" Омская ТЭЦ-3

| № п/п | Характеристики объекта | Описание характеристик |
|-------|-------------------------------------|---|
| 1 | Местоположение публичного сервитута | по адресу: Омская область, г. Омск, Проспект Губкина, д. 7 |
| 2 | Площадь, кв. м | 46504+/- 75 кв.м. |
| 3 | Иные характеристики объекта | Публичный сервитут устанавливается в целях размещения и эксплуатации промливневого коллектора (инв. № 60000675), входящего в состав объекта производственно-технологического комплекса - Филиал ОАО АКЭ и Э "Омскэнерго" Омская ТЭЦ-3. Срок установления сервитута 49 лет. |

Система координат местная (город Омск)

Метод определения координат характерной точки: картометрический метод

Средняя квадратическая погрешность положения характерной точки (Mt) – 0,1 м

Сведения о характерных точках границ публичного сервитута

| Обозначение характерных точек границ | Координаты, м | |
|--------------------------------------|---------------|---------|
| | X | Y |
| н1 | 24608,14 | 2059,58 |
| н2 | 24518,15 | 2099,59 |
| н3 | 24448,92 | 2130,93 |
| н4 | 24382,16 | 2160,96 |
| н5 | 24313,80 | 2191,79 |
| н6 | 24244,53 | 2223,03 |
| н7 | 24181,79 | 2251,92 |
| н8 | 24169,46 | 2255,84 |
| н9 | 24126,68 | 2272,85 |
| н10 | 24044,40 | 2313,58 |
| н11 | 24076,59 | 2372,88 |
| н12 | 24089,67 | 2446,60 |
| н13 | 24046,86 | 2466,18 |
| н14 | 24009,59 | 2483,27 |
| н15 | 23971,98 | 2500,52 |
| н16 | 23945,59 | 2511,81 |
| н17 | 23927,95 | 2519,48 |
| н18 | 23905,64 | 2529,53 |
| н19 | 23873,20 | 2544,14 |
| н20 | 23840,75 | 2558,69 |
| н21 | 23819,64 | 2568,11 |

| Обозначение характерных точек | Координаты, м | |
|----------------------------------|---------------|---------|
| | X | Y |
| н22 | 23777,12 | 2587,24 |
| н23 | 23759,59 | 2595,18 |
| н24 | 23677,53 | 2632,11 |
| н25 | 23613,30 | 2660,88 |
| н26 | 23567,37 | 2681,72 |
| н27 | 23544,60 | 2691,43 |
| н28 | 23480,69 | 2719,87 |
| н29 | 23416,03 | 2750,26 |
| н30 | 23352,46 | 2776,46 |
| н31 | 23280,85 | 2807,00 |
| н32 | 23264,70 | 2793,50 |
| н33 | 23242,45 | 2737,57 |
| н34 | 23215,03 | 2672,90 |
| н35 | 23173,58 | 2625,84 |
| н36 | 23158,26 | 2589,03 |
| н37 | 23159,83 | 2554,82 |
| н38 | 23130,83 | 2482,31 |
| н39 | 23104,75 | 2413,89 |
| н40 | 23076,56 | 2338,42 |
| н41 | 23043,88 | 2265,69 |
| н42 | 22989,86 | 2177,33 |
| н43 | 22981,49 | 2179,83 |
| н44 | 22950,65 | 2158,58 |
| н45 | 22918,26 | 2087,96 |
| н46 | 22886,98 | 2018,83 |
| н47 | 22848,53 | 1934,53 |
| н48 | 22826,82 | 1886,54 |
| н49 | 22795,27 | 1814,11 |
| н50 | 22765,37 | 1745,61 |
| н51 | 22733,74 | 1676,35 |
| н52 | 22704,08 | 1608,70 |
| н53 | 22673,45 | 1540,38 |
| н54 | 22643,31 | 1471,86 |
| н55 | 22612,30 | 1403,50 |
| н56 | 22584,96 | 1341,29 |
| н57 | 22553,20 | 1272,15 |
| н58 | 22519,56 | 1196,07 |
| н59 | 22487,99 | 1126,79 |
| н60 | 22457,21 | 1057,45 |
| н61 | 22426,24 | 988,40 |
| н62 | 22395,68 | 918,39 |
| н63 | 22384,19 | 892,20 |

| Обозначение характерных точек | Координаты, м | |
|----------------------------------|---------------|--------|
| | X | Y |
| н64 | 22369,08 | 857,64 |
| н65 | 22338,54 | 788,63 |
| н66 | 22307,98 | 718,32 |
| н67 | 22238,77 | 735,37 |
| н68 | 22167,03 | 755,25 |
| н69 | 22159,87 | 757,22 |
| н70 | 22148,85 | 770,78 |
| н71 | 22139,26 | 762,81 |
| н72 | 22098,56 | 774,05 |
| н73 | 22021,09 | 795,79 |
| н74 | 21946,12 | 815,50 |
| н75 | 21881,50 | 830,70 |
| н76 | 21809,51 | 837,37 |
| н77 | 21741,78 | 841,11 |
| н78 | 21677,80 | 845,80 |
| н79 | 21598,40 | 852,90 |
| н80 | 21529,51 | 856,37 |
| н81 | 21456,00 | 862,76 |
| н82 | 21374,60 | 868,32 |
| н83 | 21301,23 | 873,45 |
| н84 | 21231,82 | 878,55 |
| н85 | 21116,49 | 886,09 |
| н86 | 21067,98 | 862,07 |
| н87 | 21025,91 | 764,18 |
| н88 | 20984,74 | 667,03 |
| н89 | 20945,71 | 574,86 |
| н90 | 20906,66 | 482,67 |
| н91 | 20866,48 | 390,02 |
| н92 | 20827,99 | 301,23 |
| н93 | 20799,07 | 235,20 |
| н94 | 20763,87 | 153,23 |
| н95 | 20734,42 | 149,58 |
| н96 | 20704,30 | 145,94 |
| н97 | 20674,47 | 141,97 |
| н98 | 20644,72 | 138,02 |
| н99 | 20614,78 | 133,88 |
| н100 | 20582,98 | 129,56 |
| н101 | 20553,76 | 125,16 |
| н102 | 20523,47 | 121,42 |
| н103 | 20493,28 | 117,58 |
| н104 | 20463,21 | 113,40 |
| н105 | 20421,38 | 107,42 |


| Обозначение характерных точек | Координаты, м | |
|----------------------------------|---------------|--------|
| | X | Y |
| н106 | 20409,14 | 105,96 |
| н107 | 20331,66 | 95,73 |
| н108 | 20248,61 | 41,60 |
| н109 | 20252,36 | 35,51 |
| н110 | 20333,81 | 88,99 |
| н111 | 20409,99 | 99,02 |
| н112 | 20422,33 | 100,48 |
| н113 | 20464,18 | 106,46 |
| н114 | 20494,18 | 110,64 |
| н115 | 20524,34 | 114,47 |
| н116 | 20554,66 | 118,22 |
| н117 | 20583,95 | 122,63 |
| н118 | 20615,74 | 126,94 |
| н119 | 20645,67 | 131,08 |
| н120 | 20675,39 | 135,03 |
| н121 | 20705,16 | 138,99 |
| н122 | 20735,28 | 142,63 |
| н123 | 20769,01 | 146,69 |
| н124 | 20805,49 | 232,40 |
| н125 | 20834,41 | 298,44 |
| н126 | 20872,90 | 387,24 |
| н127 | 20913,10 | 479,92 |
| н128 | 20952,15 | 572,13 |
| н129 | 20991,19 | 664,30 |
| н130 | 21032,34 | 761,43 |
| н131 | 21073,33 | 856,90 |
| н132 | 21117,90 | 878,98 |
| н133 | 21231,32 | 871,57 |
| н134 | 21300,72 | 866,47 |
| н135 | 21374,12 | 861,34 |
| н136 | 21455,43 | 855,79 |
| н137 | 21528,96 | 849,40 |
| н138 | 21597,98 | 845,91 |
| н139 | 21677,20 | 838,82 |
| н140 | 21741,30 | 834,12 |
| н141 | 21808,93 | 830,40 |
| н142 | 21880,61 | 823,75 |
| н143 | 21944,38 | 808,72 |
| н144 | 22019,23 | 789,05 |
| н145 | 22096,68 | 767,31 |
| н146 | 22132,76 | 757,40 |
| н147 | 22127,65 | 753,17 |

| Обозначение характерных точек | Координаты, м | |
|----------------------------------|---------------|---------|
| | X | Y |
| н148 | 22122,21 | 738,95 |
| н149 | 22131,65 | 727,12 |
| н150 | 22159,27 | 750,12 |
| н151 | 22165,16 | 748,50 |
| н152 | 22236,95 | 728,61 |
| н153 | 22312,00 | 709,91 |
| н154 | 22344,95 | 785,80 |
| н155 | 22375,49 | 854,83 |
| н156 | 22390,61 | 889,40 |
| н157 | 22402,09 | 915,58 |
| н158 | 22432,64 | 985,55 |
| н159 | 22463,60 | 1054,59 |
| н160 | 22494,37 | 1123,90 |
| н161 | 22525,94 | 1193,19 |
| н162 | 22559,73 | 1269,49 |
| н163 | 22591,36 | 1338,45 |
| н164 | 22618,69 | 1400,63 |
| н165 | 22649,70 | 1468,99 |
| н166 | 22679,85 | 1537,52 |
| н167 | 22710,48 | 1605,85 |
| н168 | 22740,12 | 1673,46 |
| н169 | 22771,75 | 1742,73 |
| н170 | 22801,68 | 1811,32 |
| н171 | 22833,21 | 1883,68 |
| н172 | 22854,90 | 1931,63 |
| н173 | 22893,35 | 2015,94 |
| н174 | 22924,63 | 2085,05 |
| н175 | 22956,10 | 2153,61 |
| н176 | 22982,60 | 2171,96 |
| н177 | 22993,24 | 2169,14 |
| н178 | 23050,09 | 2262,32 |
| н179 | 23083,08 | 2335,87 |
| н180 | 23111,30 | 2411,41 |
| н181 | 23137,34 | 2479,74 |
| н182 | 23166,94 | 2553,65 |
| н183 | 23165,34 | 2588,17 |
| н184 | 23179,62 | 2622,21 |
| н185 | 23221,16 | 2669,16 |
| н186 | 23248,91 | 2734,87 |
| н187 | 23270,68 | 2789,47 |
| н188 | 23281,94 | 2798,88 |
| н189 | 23349,74 | 2770,01 |

| Обозначение характерных точек | Координаты, м | |
|----------------------------------|---------------|---------|
| | X | Y |
| н190 | 23413,28 | 2743,83 |
| н191 | 23477,74 | 2713,52 |
| н192 | 23541,78 | 2685,03 |
| н193 | 23564,59 | 2675,30 |
| н194 | 23610,41 | 2654,50 |
| н195 | 23674,67 | 2625,73 |
| н196 | 23756,71 | 2588,80 |
| н197 | 23774,23 | 2580,87 |
| н198 | 23816,77 | 2561,72 |
| н199 | 23837,89 | 2552,30 |
| н200 | 23870,59 | 2537,18 |
| н201 | 23902,76 | 2523,15 |
| н202 | 23925,10 | 2513,08 |
| н203 | 23942,82 | 2505,38 |
| н204 | 23969,06 | 2494,25 |
| н205 | 24006,67 | 2476,91 |
| н206 | 24043,96 | 2460,24 |
| н207 | 24081,78 | 2442,45 |
| н208 | 24069,80 | 2374,66 |
| н209 | 24034,82 | 2310,67 |
| н210 | 24123,70 | 2266,51 |
| н211 | 24166,98 | 2249,29 |
| н212 | 24179,46 | 2245,31 |
| н213 | 24241,61 | 2216,67 |
| н214 | 24310,92 | 2185,41 |
| н215 | 24379,29 | 2154,58 |
| н216 | 24446,04 | 2124,55 |
| н217 | 24515,28 | 2093,21 |
| н218 | 24605,39 | 2053,15 |
| н1 | 24608,14 | 2059,58 |


СХЕМА


расположения границ публичного сервитута для размещения и эксплуатации проливного коллектора (инв. № 60000675), входящего в состав объекта производственно-технологического комплекса Филиал ОАО АКЭ и Э "Омскэнерго" Омская ТЭЦ-3

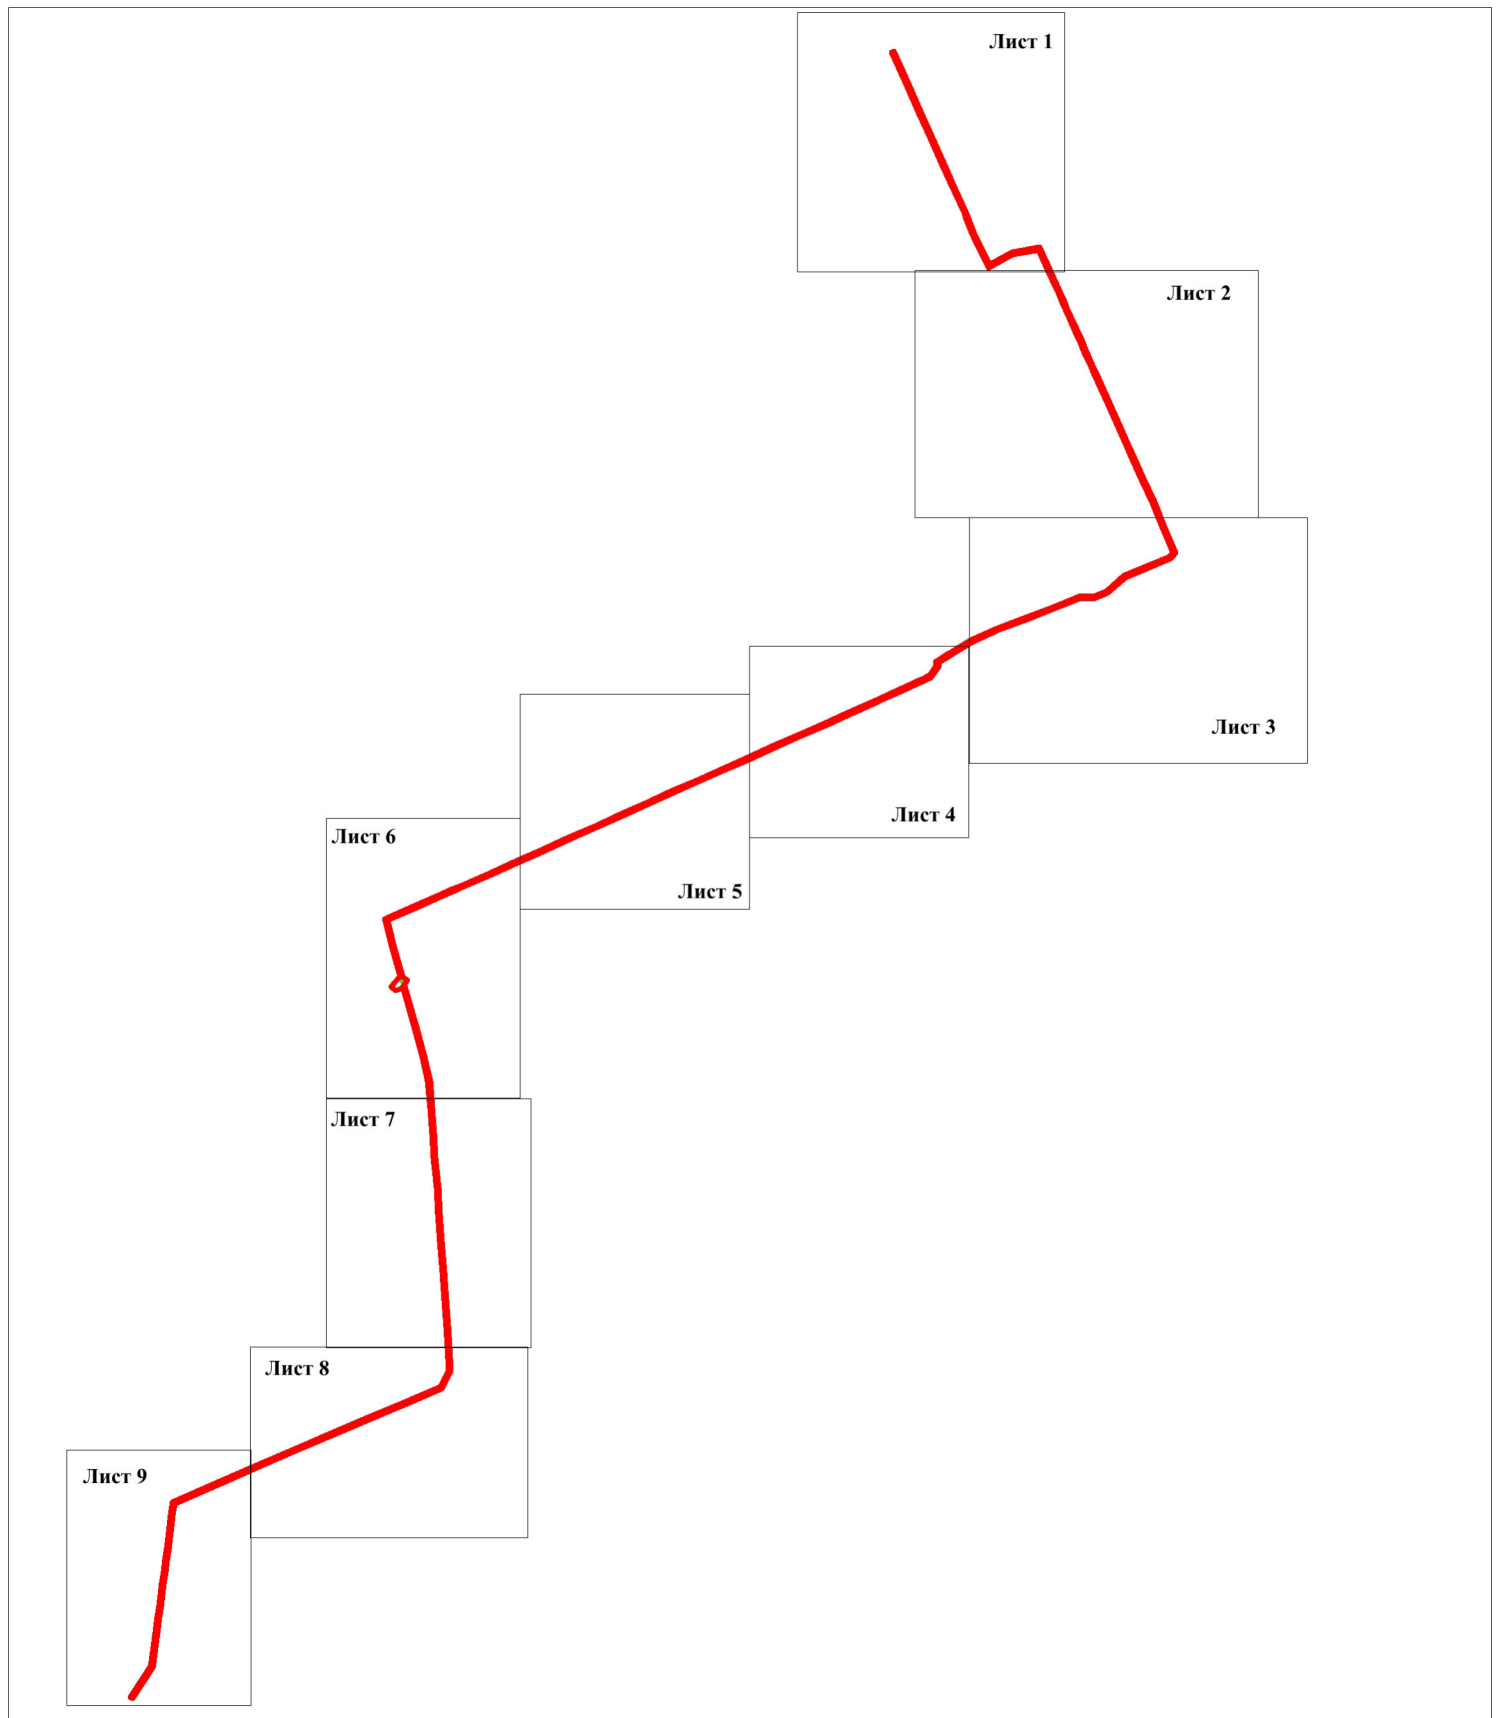

Масштаб 1:20000



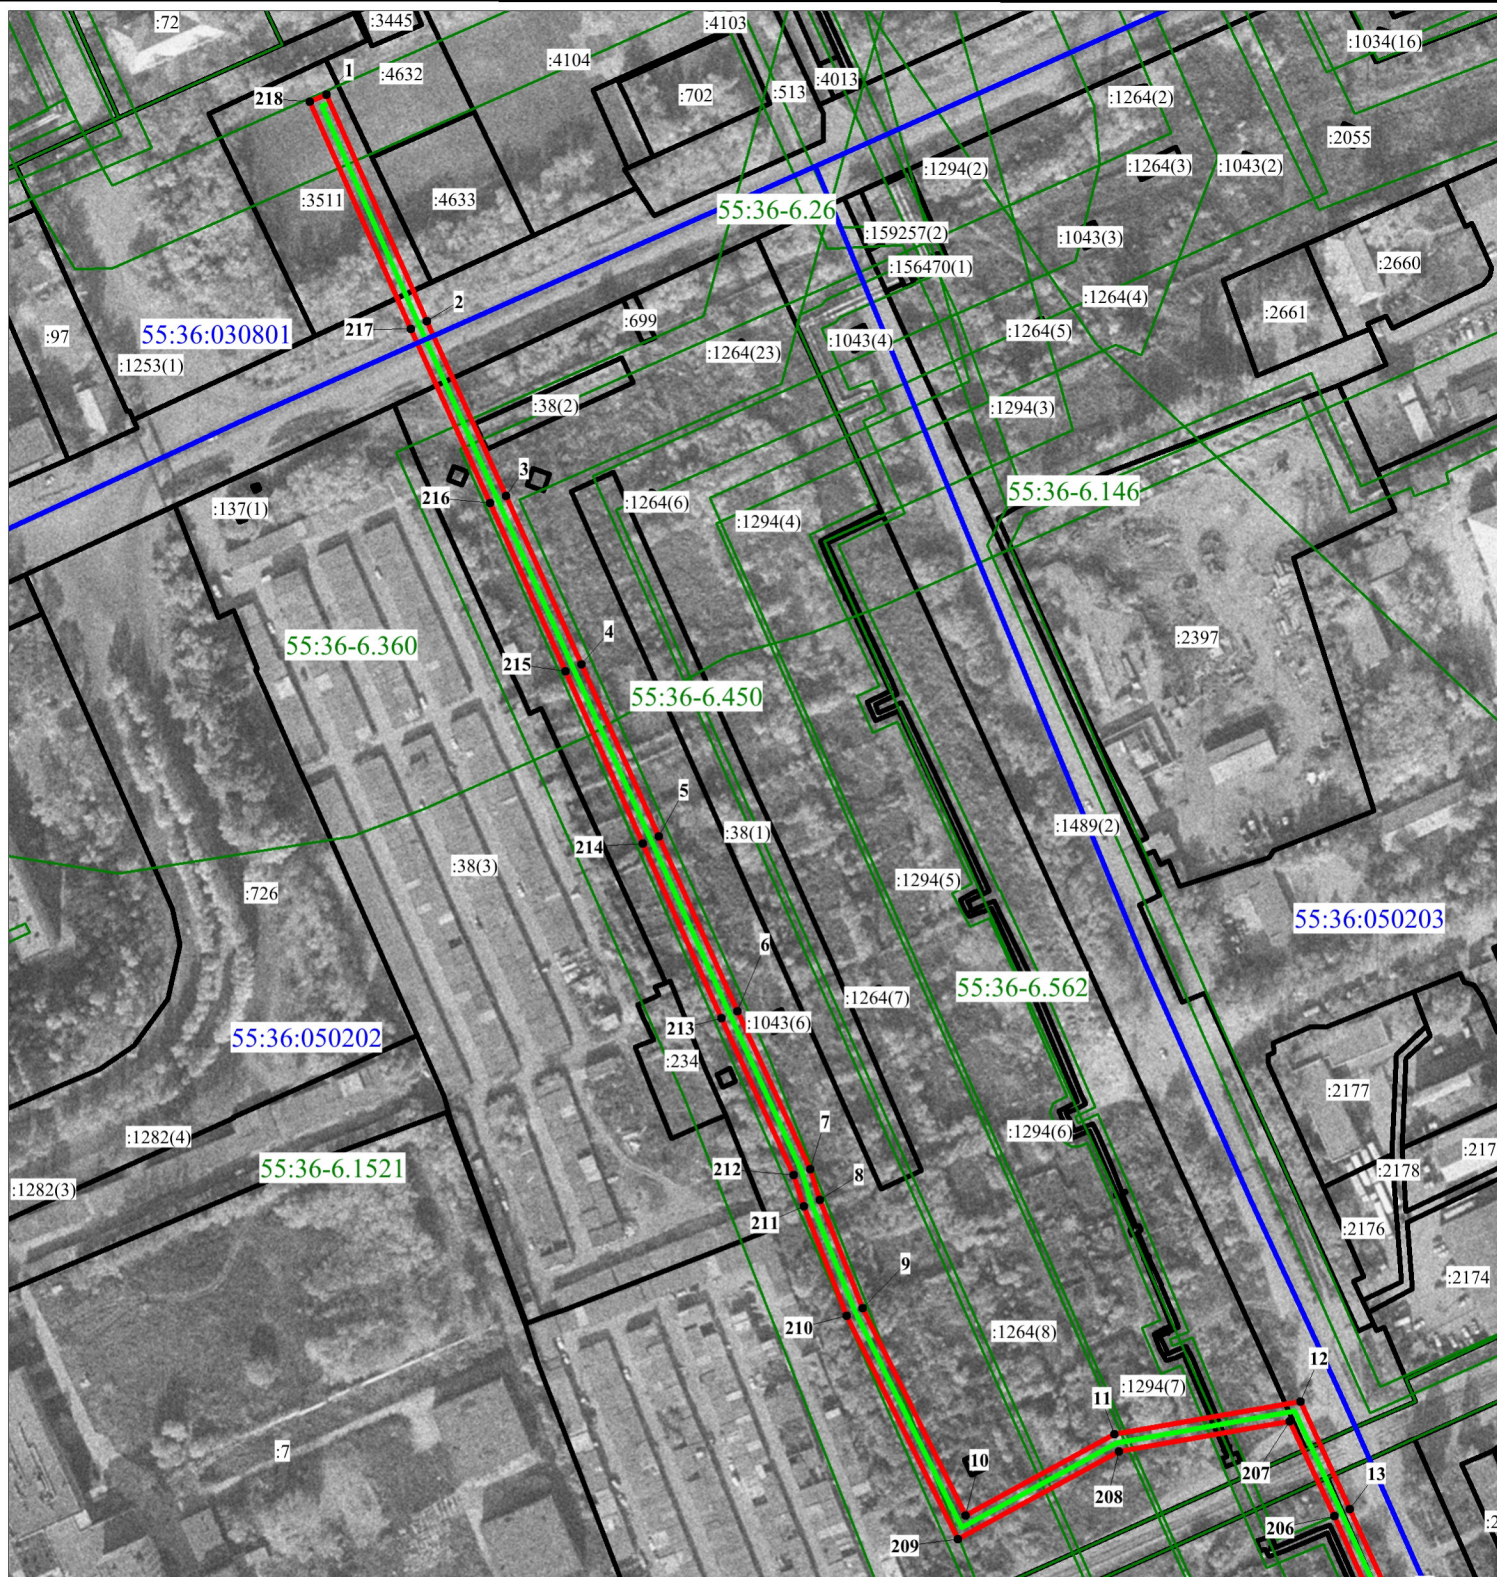


Условные обозначения:

 **Проектные границы публичного сервитута**



Масштаб 1:3000

Условные обозначения:


-  Существующая часть границы, сведения о которой достаточны для определения ее местоположения
-  Границы кадастрового квартала
-  Зоны с особыми условиями территории
-  Проектные границы публичного сервитута
-  Существующее местоположение инженерного сооружения

55:36:050202 Номер кадастрового квартала

55:36-6.1521 Номер зоны с особыми условиями использования территории



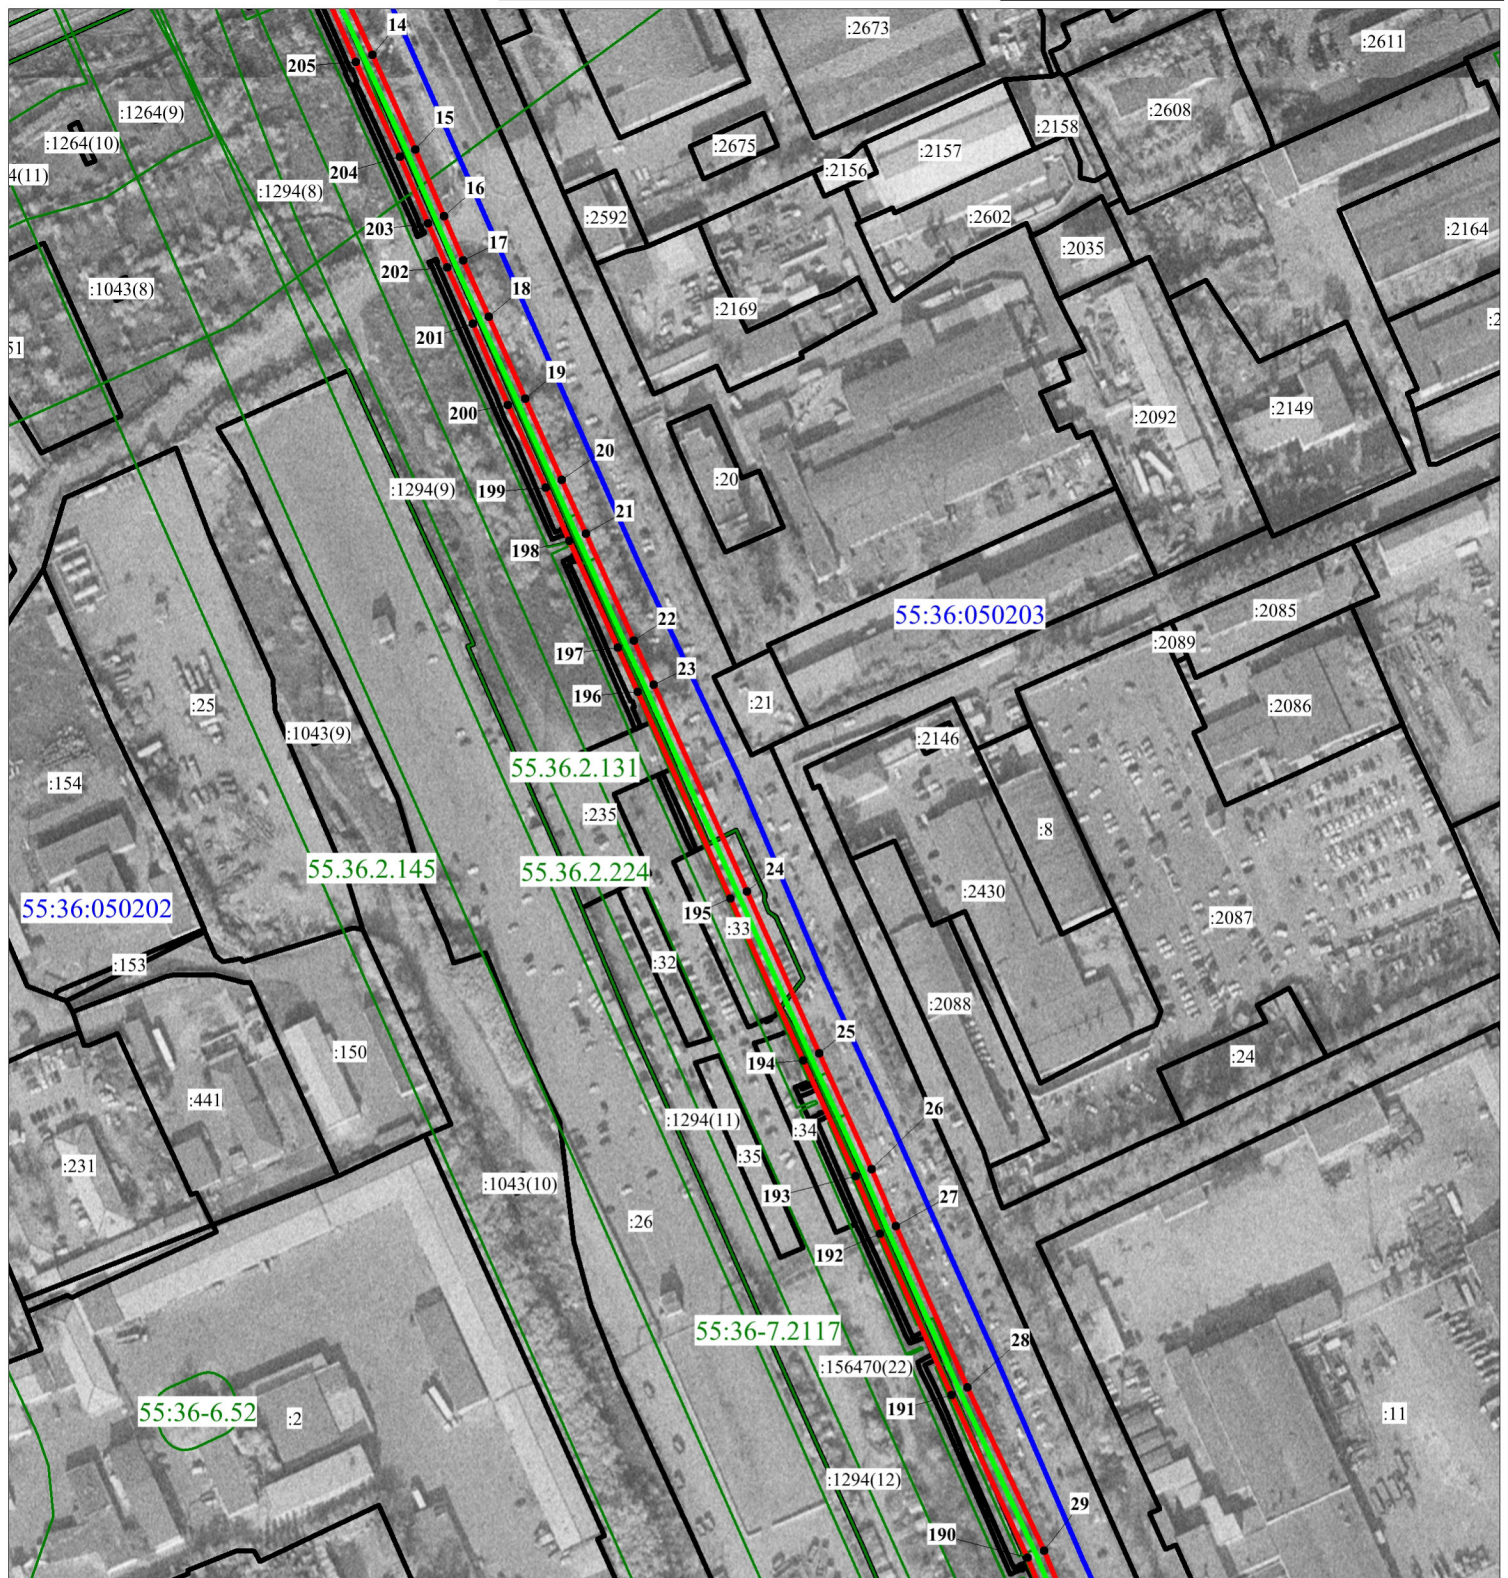


:38 Кадастровый номер земельного участка

7 Номер точки границы проектируемого публичного сервитута



Масштаб 1:3000

Условные обозначения:

-  Существующая часть границы, сведения о которой достаточны для определения ее местоположения
-  Границы кадастрового квартала
-  Зоны с особыми условиями территории
-  Проектные границы публичного сервитута
-  Существующее местоположение инженерного сооружения

55:36:050202 Номер кадастрового квартала

55:36-6.145 Номер зоны с особыми условиями использования территории






:150 Кадастровый номер земельного участка

24 Номер точки границы проектируемого публичного сервитута



Масштаб 1:3000

Условные обозначения:

-  Существующая часть границы, сведения о которой достаточны для определения ее местоположения
-  Границы кадастрового квартала
-  Зоны с особыми условиями территории
-  Проектные границы публичного сервитута
-  Существующее местоположение инженерного сооружения

55:36:050202 Номер кадастрового квартала

55:36-6.2300 Номер зоны с особыми условиями использования территории






:33 Кадастровый номер земельного участка

40 Номер точки границы проектируемого публичного сервитута



Масштаб 1:3000

Условные обозначения:

-  Существующая часть границы, сведения о которой достаточны для определения ее местоположения
-  Границы кадастрового квартала
-  Зоны с особыми условиями территории
-  Проектные границы публичного сервитута
-  Существующее местоположение инженерного сооружения

55:36:050103 Номер кадастрового квартала

55:36-6.450 Номер зоны с особыми условиями использования территории






:460 Кадастровый номер земельного участка

50 Номер точки границы проектируемого публичного сервитута



Масштаб 1:3000

Условные обозначения:

-  Существующая часть границы, сведения о которой достаточны для определения ее местоположения
-  Границы кадастрового квартала
-  Зоны с особыми условиями территории
-  Проектные границы публичного сервитута
-  Существующее местоположение инженерного сооружения

55:36:050103 Номер кадастрового квартала

55:36-6.450 Номер зоны с особыми условиями использования территории






:550 Кадастровый номер земельного участка

59 ● Номер точки границы проектируемого публичного сервитута



Масштаб 1:3000

Условные обозначения:

-  Существующая часть границы, сведения о которой достаточны для определения ее местоположения
-  Границы кадастрового квартала
-  Зоны с особыми условиями территории
-  Проектные границы публичного сервитута
-  Существующее местоположение инженерного сооружения

55:36:030118 Номер кадастрового квартала

55:36-6.450 Номер зоны с особыми условиями использования территории






:78 Кадастровый номер земельного участка

73 Номер точки границы проектируемого публичного сервитута




Масштаб 1:3000

Условные обозначения:



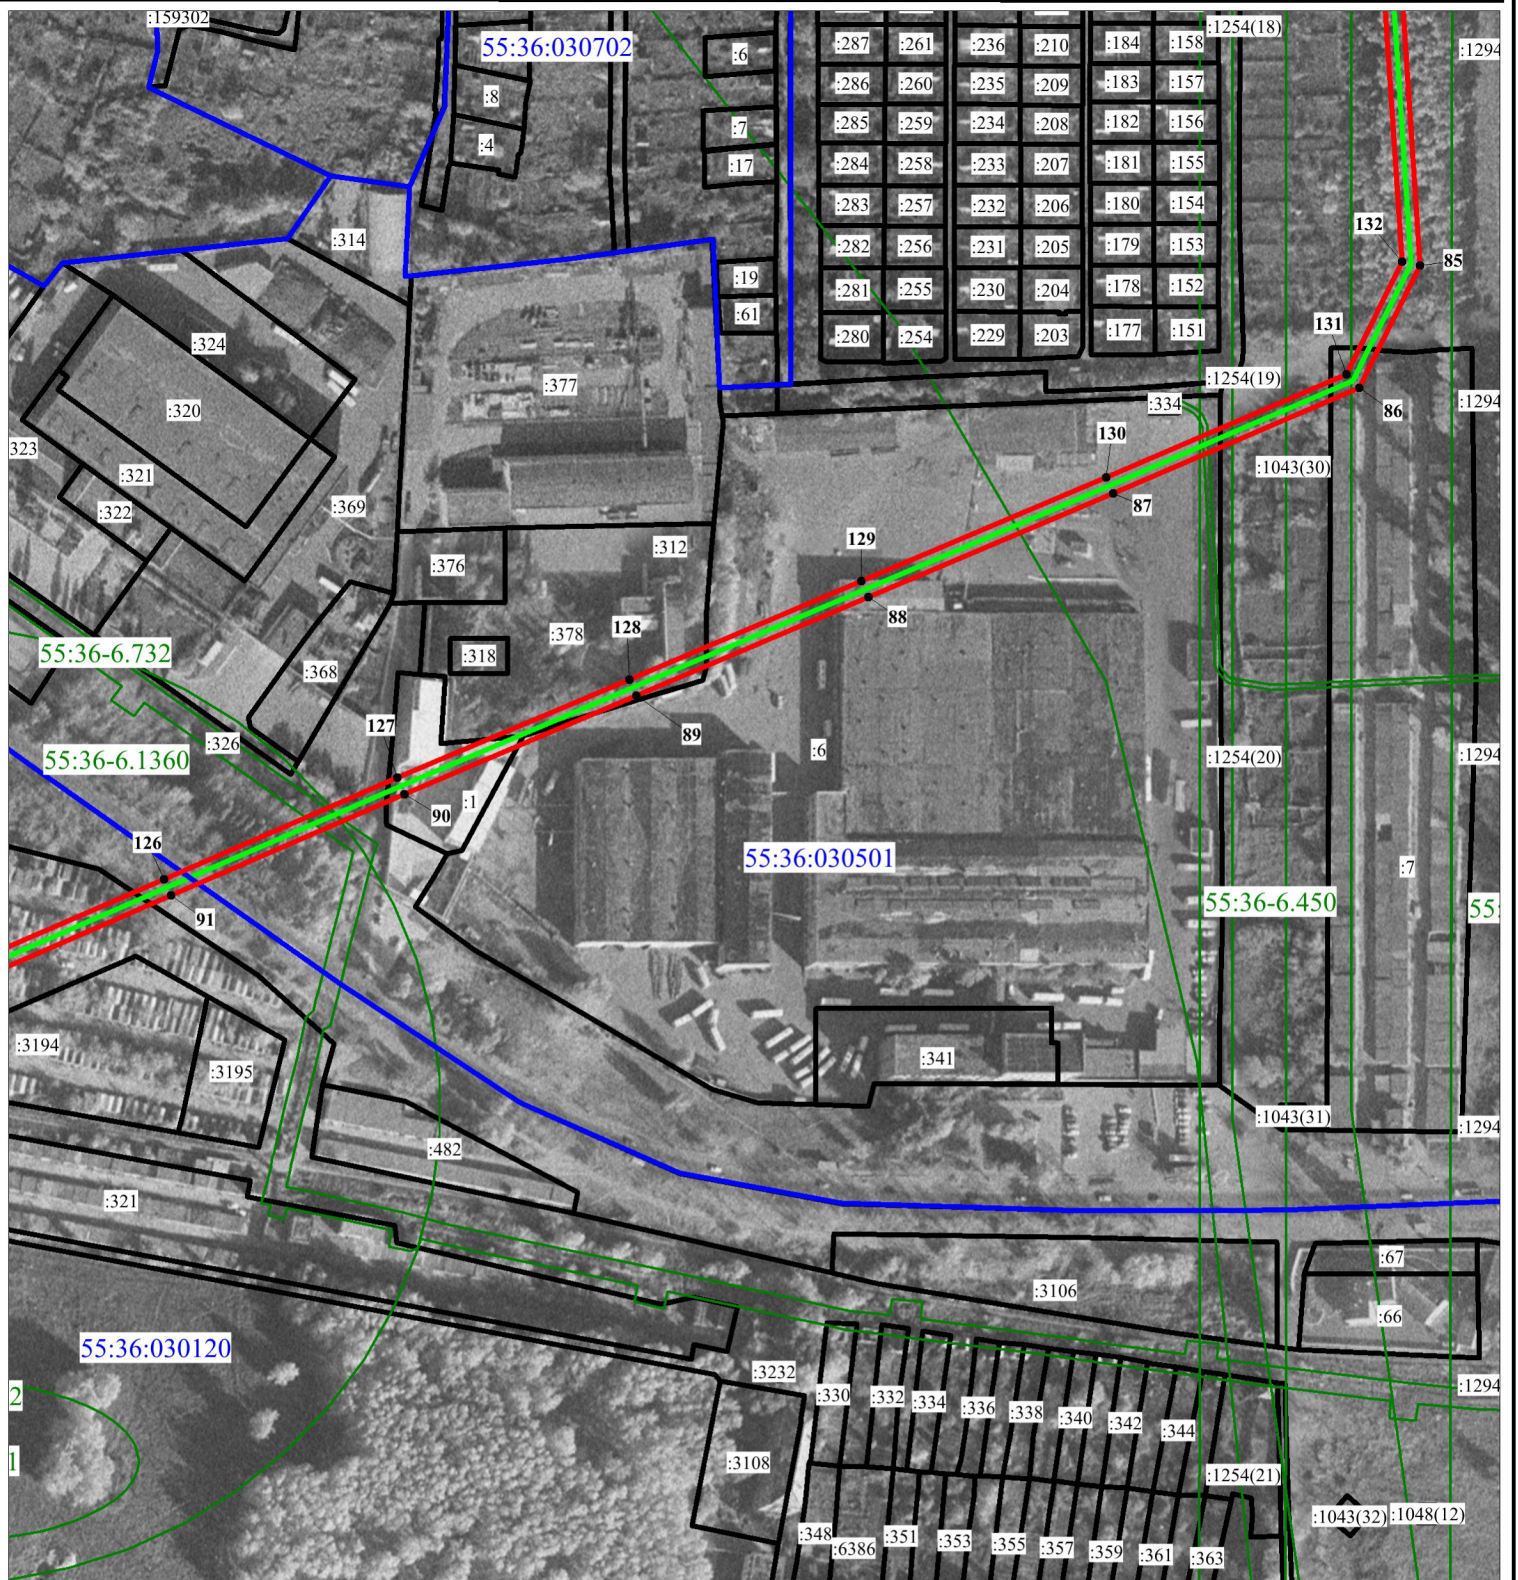


-  Существующая часть границы, сведения о которой достаточны для определения ее местоположения
-  Границы кадастрового квартала
-  Зоны с особыми условиями территории
-  Проектные границы публичного сервитута
-  Существующее местоположение инженерного сооружения

- 55:36:030501 Номер кадастрового квартала
- 55:36-6.450 Номер зоны с особыми условиями использования территории
- :169 Кадастровый номер земельного участка
- 80 Номер точки границы проектируемого публичного сервитута



Масштаб 1:3000

Условные обозначения:






-  Существующая часть границы, сведения о которой достаточны для определения ее местоположения
-  Границы кадастрового квартала
-  Зоны с особыми условиями территории
-  Проектные границы публичного сервитута
-  Существующее местоположение инженерного сооружения

- 55:36:030501 Номер кадастрового квартала
- 55:36-6.1362 Номер зоны с особыми условиями использования территории
- :341 Кадастровый номер земельного участка
- 89 Номер точки границы проектируемого публичного сервитута



Масштаб 1:3000

Условные обозначения:

-  Существующая часть границы, сведения о которой достаточны для определения ее местоположения
-  Границы кадастрового квартала
-  Зоны с особыми условиями территории
-  Проектные границы публичного сервитута
-  Существующее местоположение инженерного сооружения

55:36:030120 Номер кадастрового квартала

55.:36-6.1362 Номер зоны с особыми условиями использования территории

:118 Кадастровый номер земельного участка

108 Номер точки границы проектируемого публичного сервитута