


Черемушки

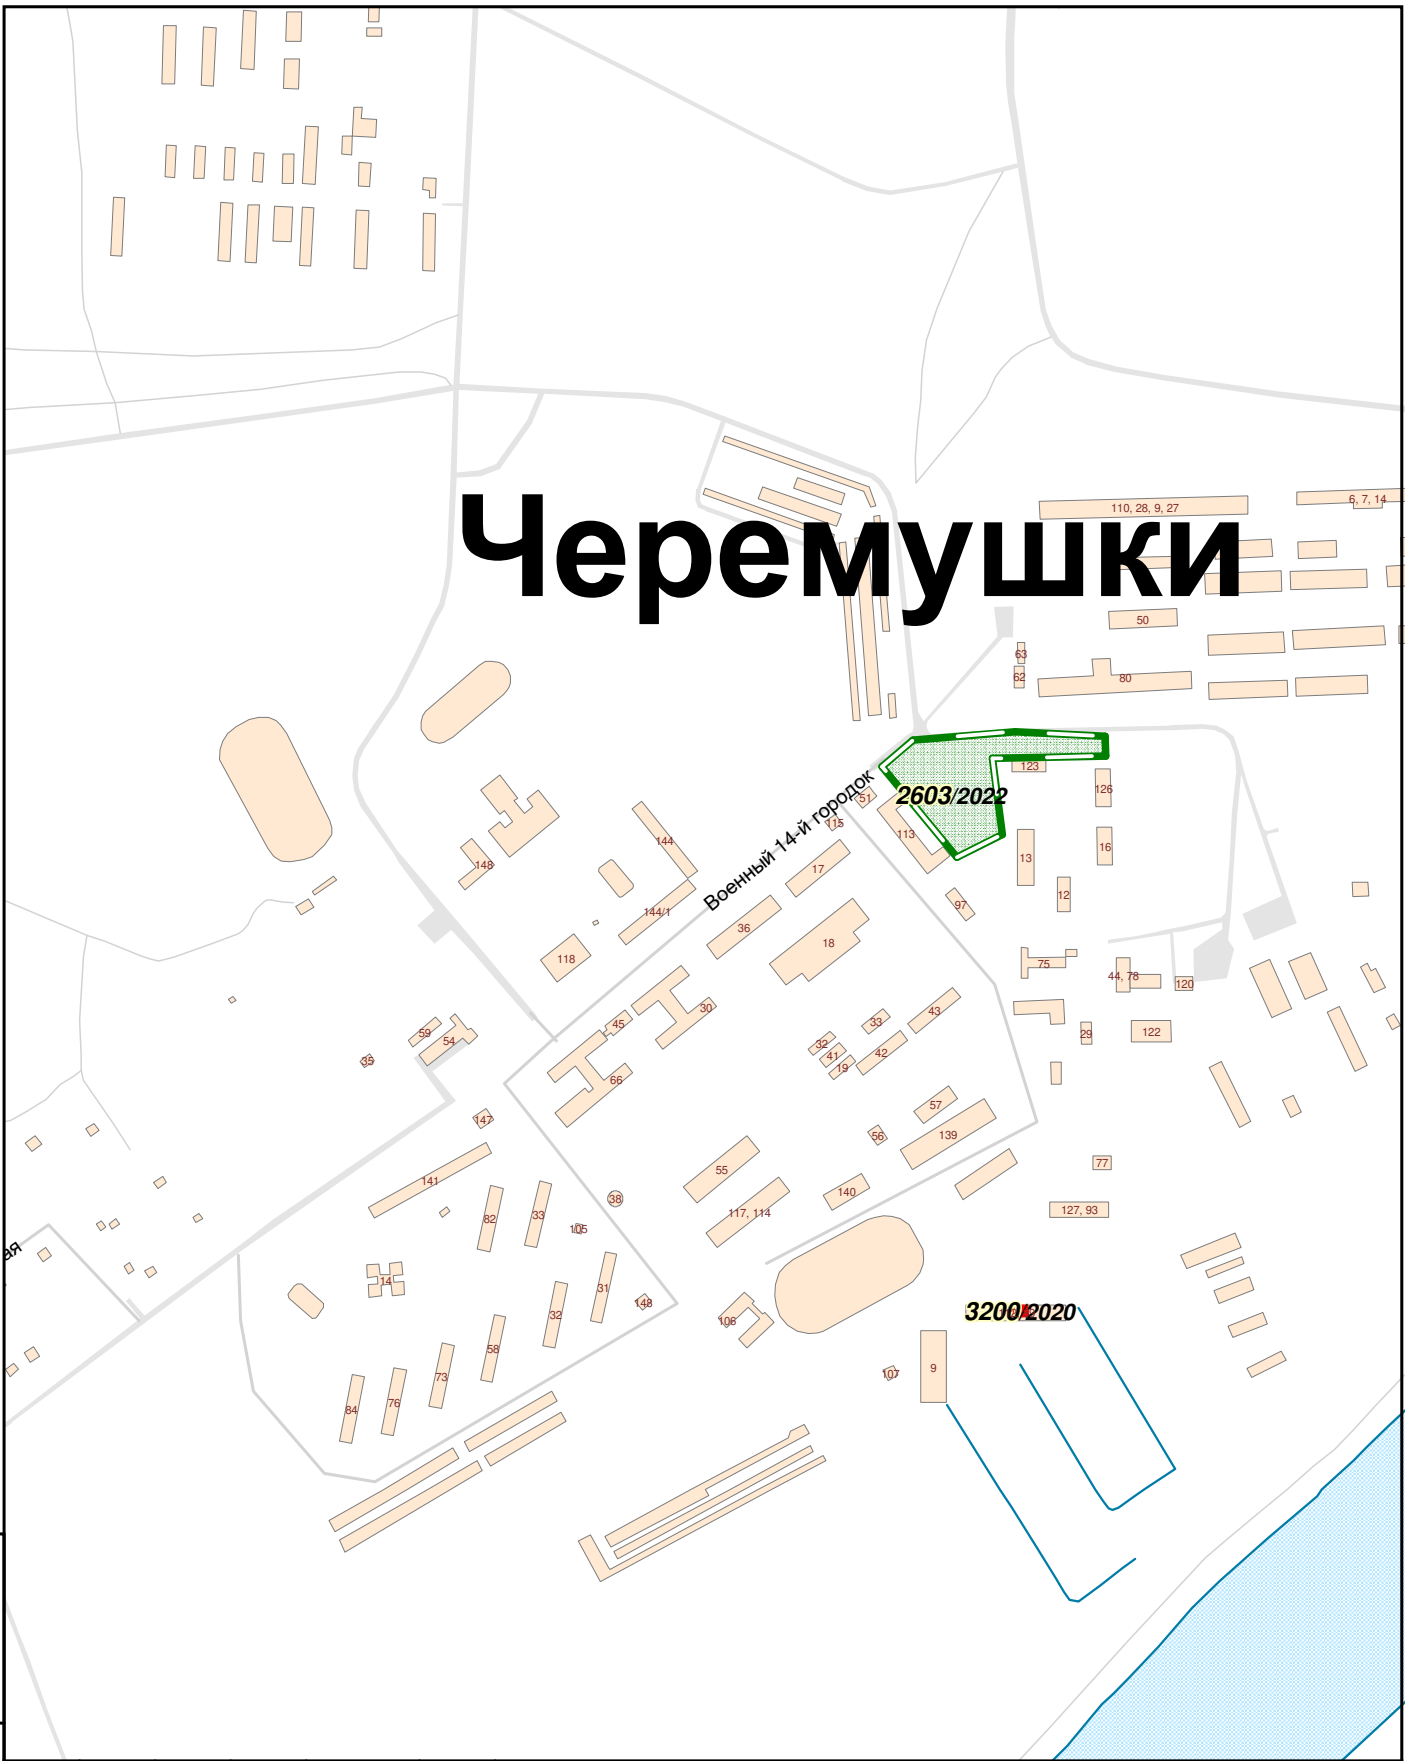

Взам. инв. №							52401.0М-ПСТ.002.002					
							Обосновывающие материалы к схеме теплоснабжения города Омска до 2033 года (актуализация на 2021 год)					
Подп. и дата	Изм.	Кол.у	Лист	№ док	Подп.	Дата	Объекты и площадки перспективной застройки города Омска			Стадия	Лист	Листов
	Разработал	Триппель								Р	10	
Инв. № подл.	Проверил	Дубовик					Книга 2. Перспективный спрос на тепловую мощность и тепловую энергию на цели теплоснабжения, Приложение 2. Графическая часть			000 "НЭП"		
	ГИП	Пульный										
	Н.контроль	Пульный										