

Чертеж межевания территории элемента планировочной структуры № 10-1.6А проекта планировки территории, расположенной в границах: улица Комбинатская – проспект Губкина – граница территории ТЭЦ-3 – в Советском административном округе города Омска

Приложение к проекту межевания территории элемента планировочной структуры № 10-1.6А проекта планировки территории, расположенной в границах: улица Комбинатская – проспект Губкина – граница территории ТЭЦ-3 – в Советском административном округе города Омска

Схема расположения элементов планировочной структуры


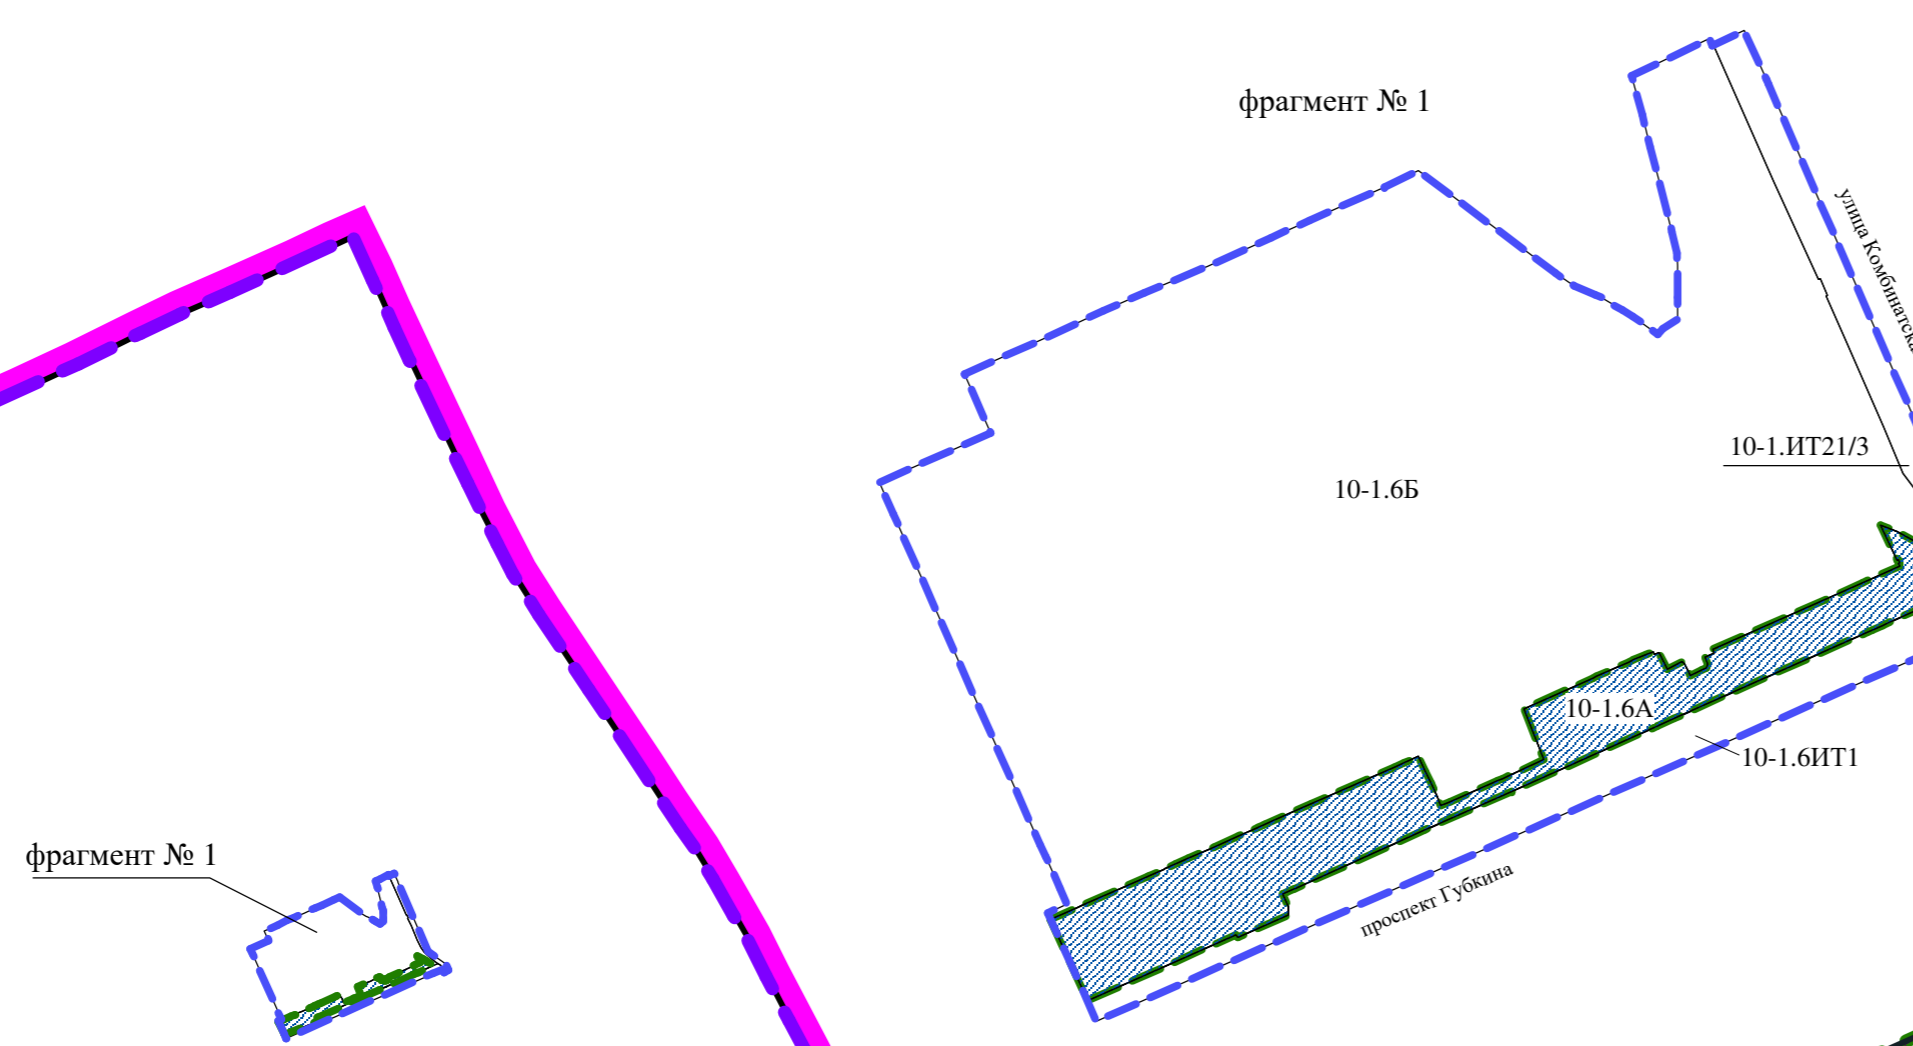


Схема кадастрового плана территории М 1:5000

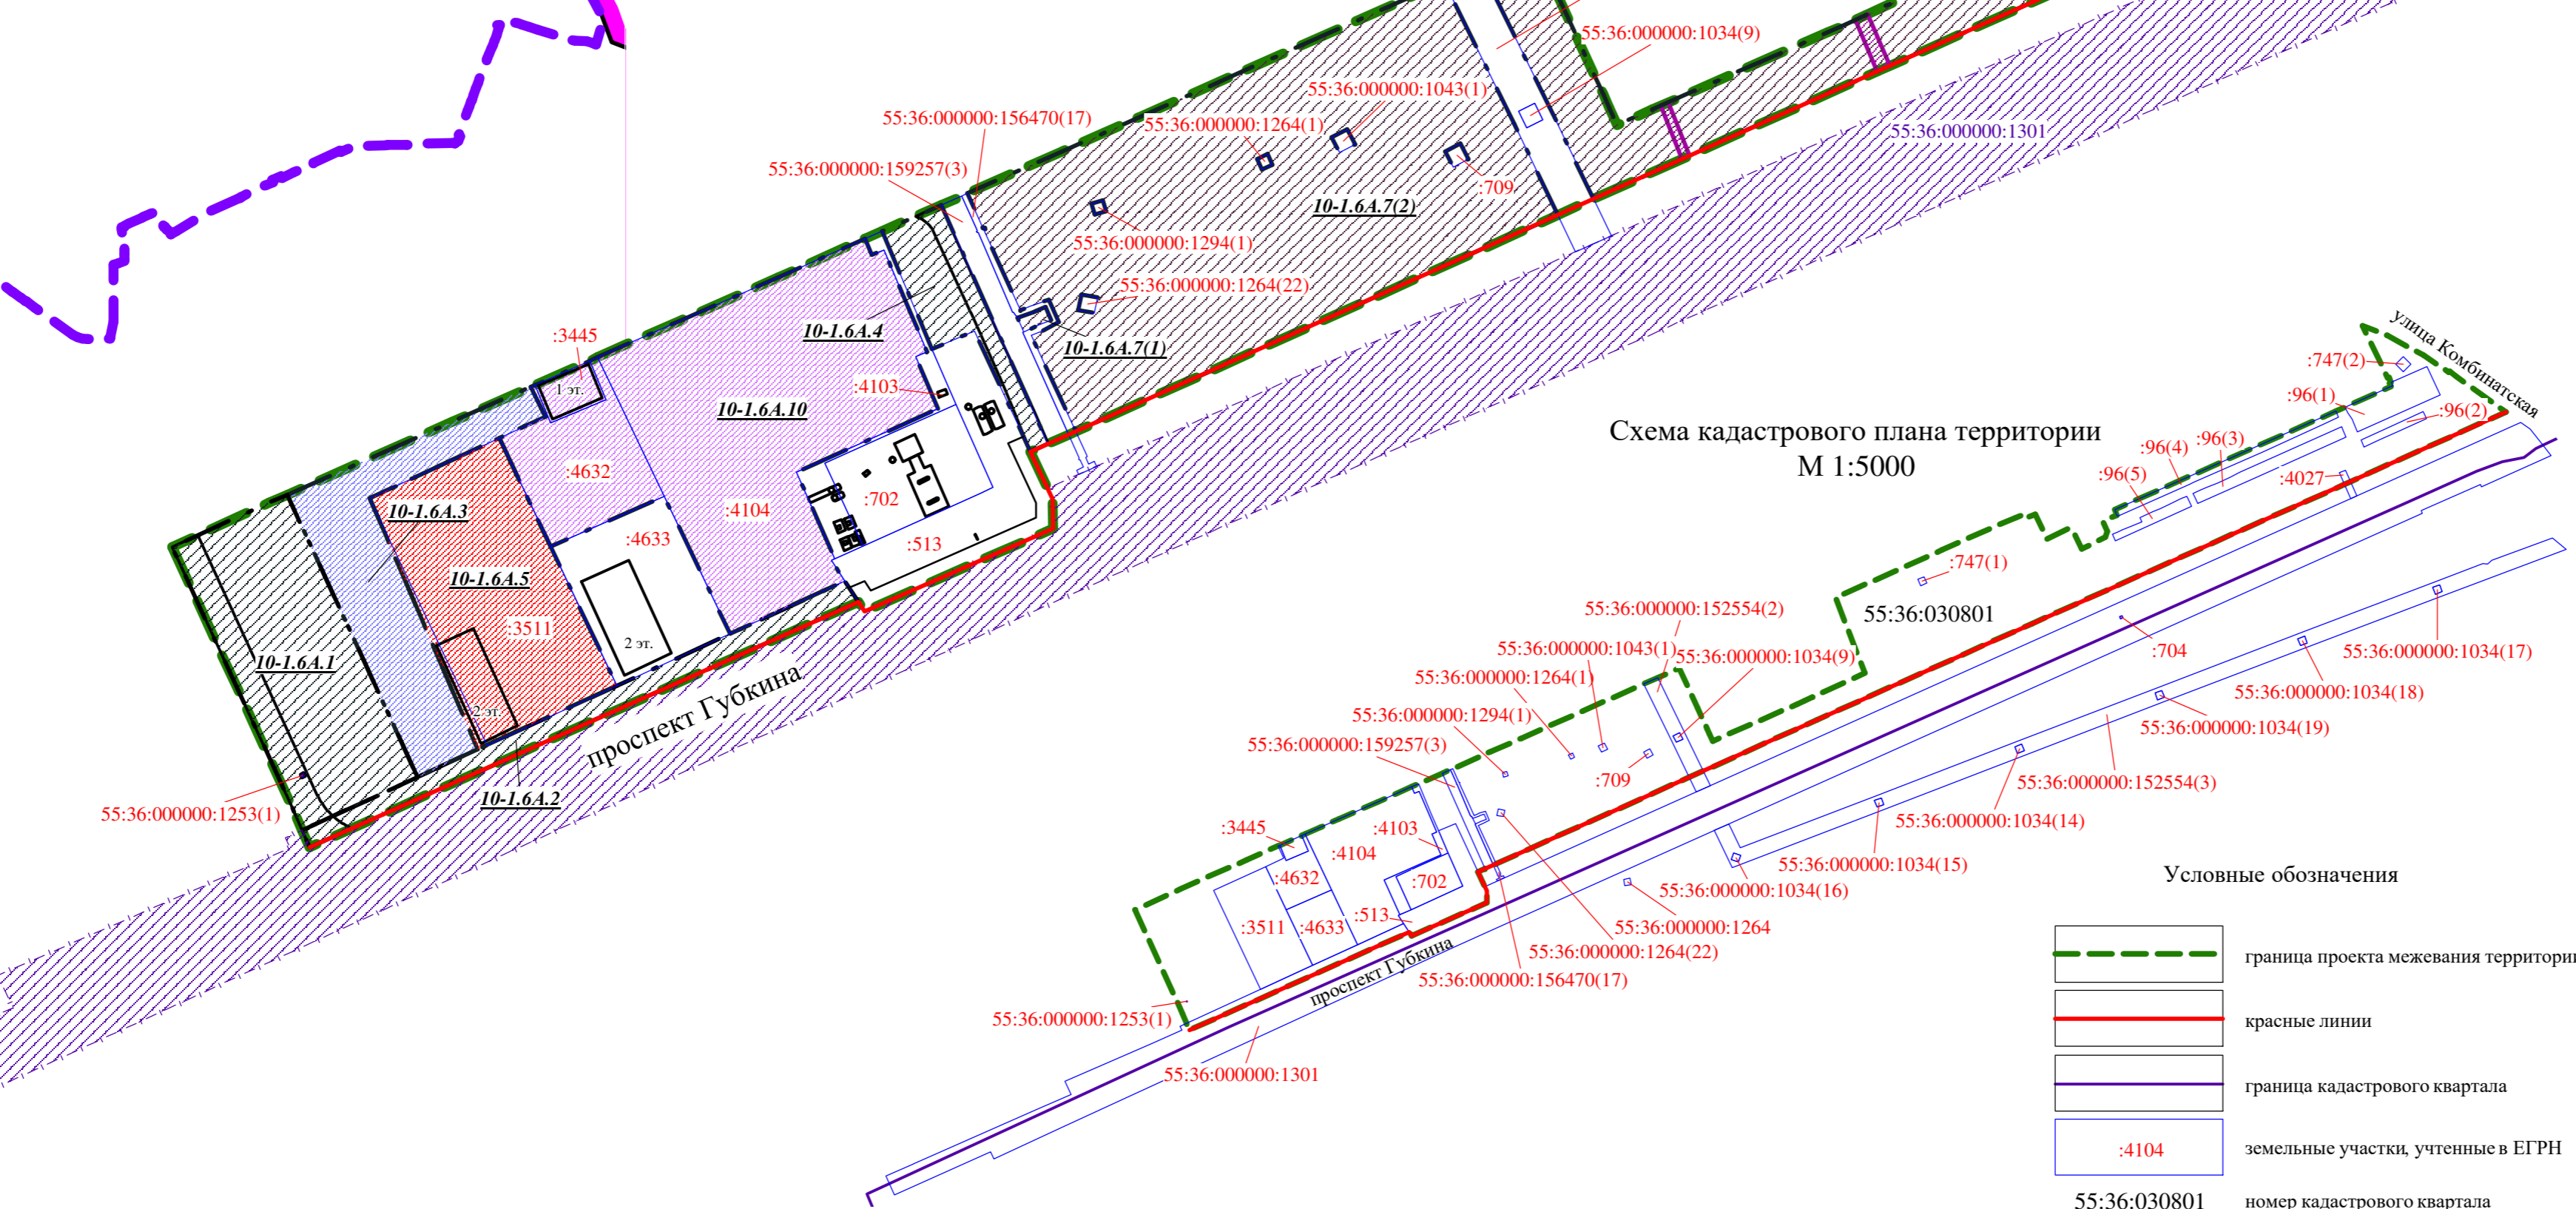

Условные обозначения

	граница планировочного района
	граница городской черты
	граница проекта планировки территории
	граница элементов планировочной структуры
	граница проекта межевания территории
	проектируемая территория
10-1.6А, 10-1.6ИТ1	номер элемента планировочной структуры

Условные обозначения

	граница проекта межевания территории
	красные линии
	граница кадастрового квартала
4104	земельные участки, учтенные в ЕГРН
55:36:030801	номер кадастрового квартала

Условные обозначения

	граница проекта межевания территории
	красные линии
	дороги, проезды
	границы образуемых земельных участков
4104	земельные участки, учтенные в ЕГРН
	существующие здания, строения, сооружения
	линии отступа от красных линий в целях определения мест допустимого размещения зданий, строений, сооружений
55:36:000000:1301	земельные участки, учтенные в ЕГРН, сохраняемые в измененных границах
	образуемые земельные участки для размещения объектов делового управления, общежитий, складов
	образуемые земельные участки для размещения складов, магазинов
	образуемые земельные участки для размещения складов
	образуемые земельные участки для размещения объектов хранения автотранспорта
	образуемые земельные участки для размещения объектов улично-дорожной сети, объектов предоставления коммунальных услуг
	образуемые земельные участки (территории) общего пользования, коммунального обслуживания
	проходы, проезды внутриквартальные
10-1.6А.1	номер образуемого земельного участка
10-1.6А.7(1)	номер контура образуемого земельного участка

Примечание:
 1. Разработчик: бюджетное учреждение города Омска «Омскархитектура».
 2. Заказчик: общество с ограниченной ответственностью «Омсктехгаз».
 3. Координаты характерных точек определены аналитическим методом, средняя квадратическая погрешность местоположения характерных точек не более 0,10 м.