
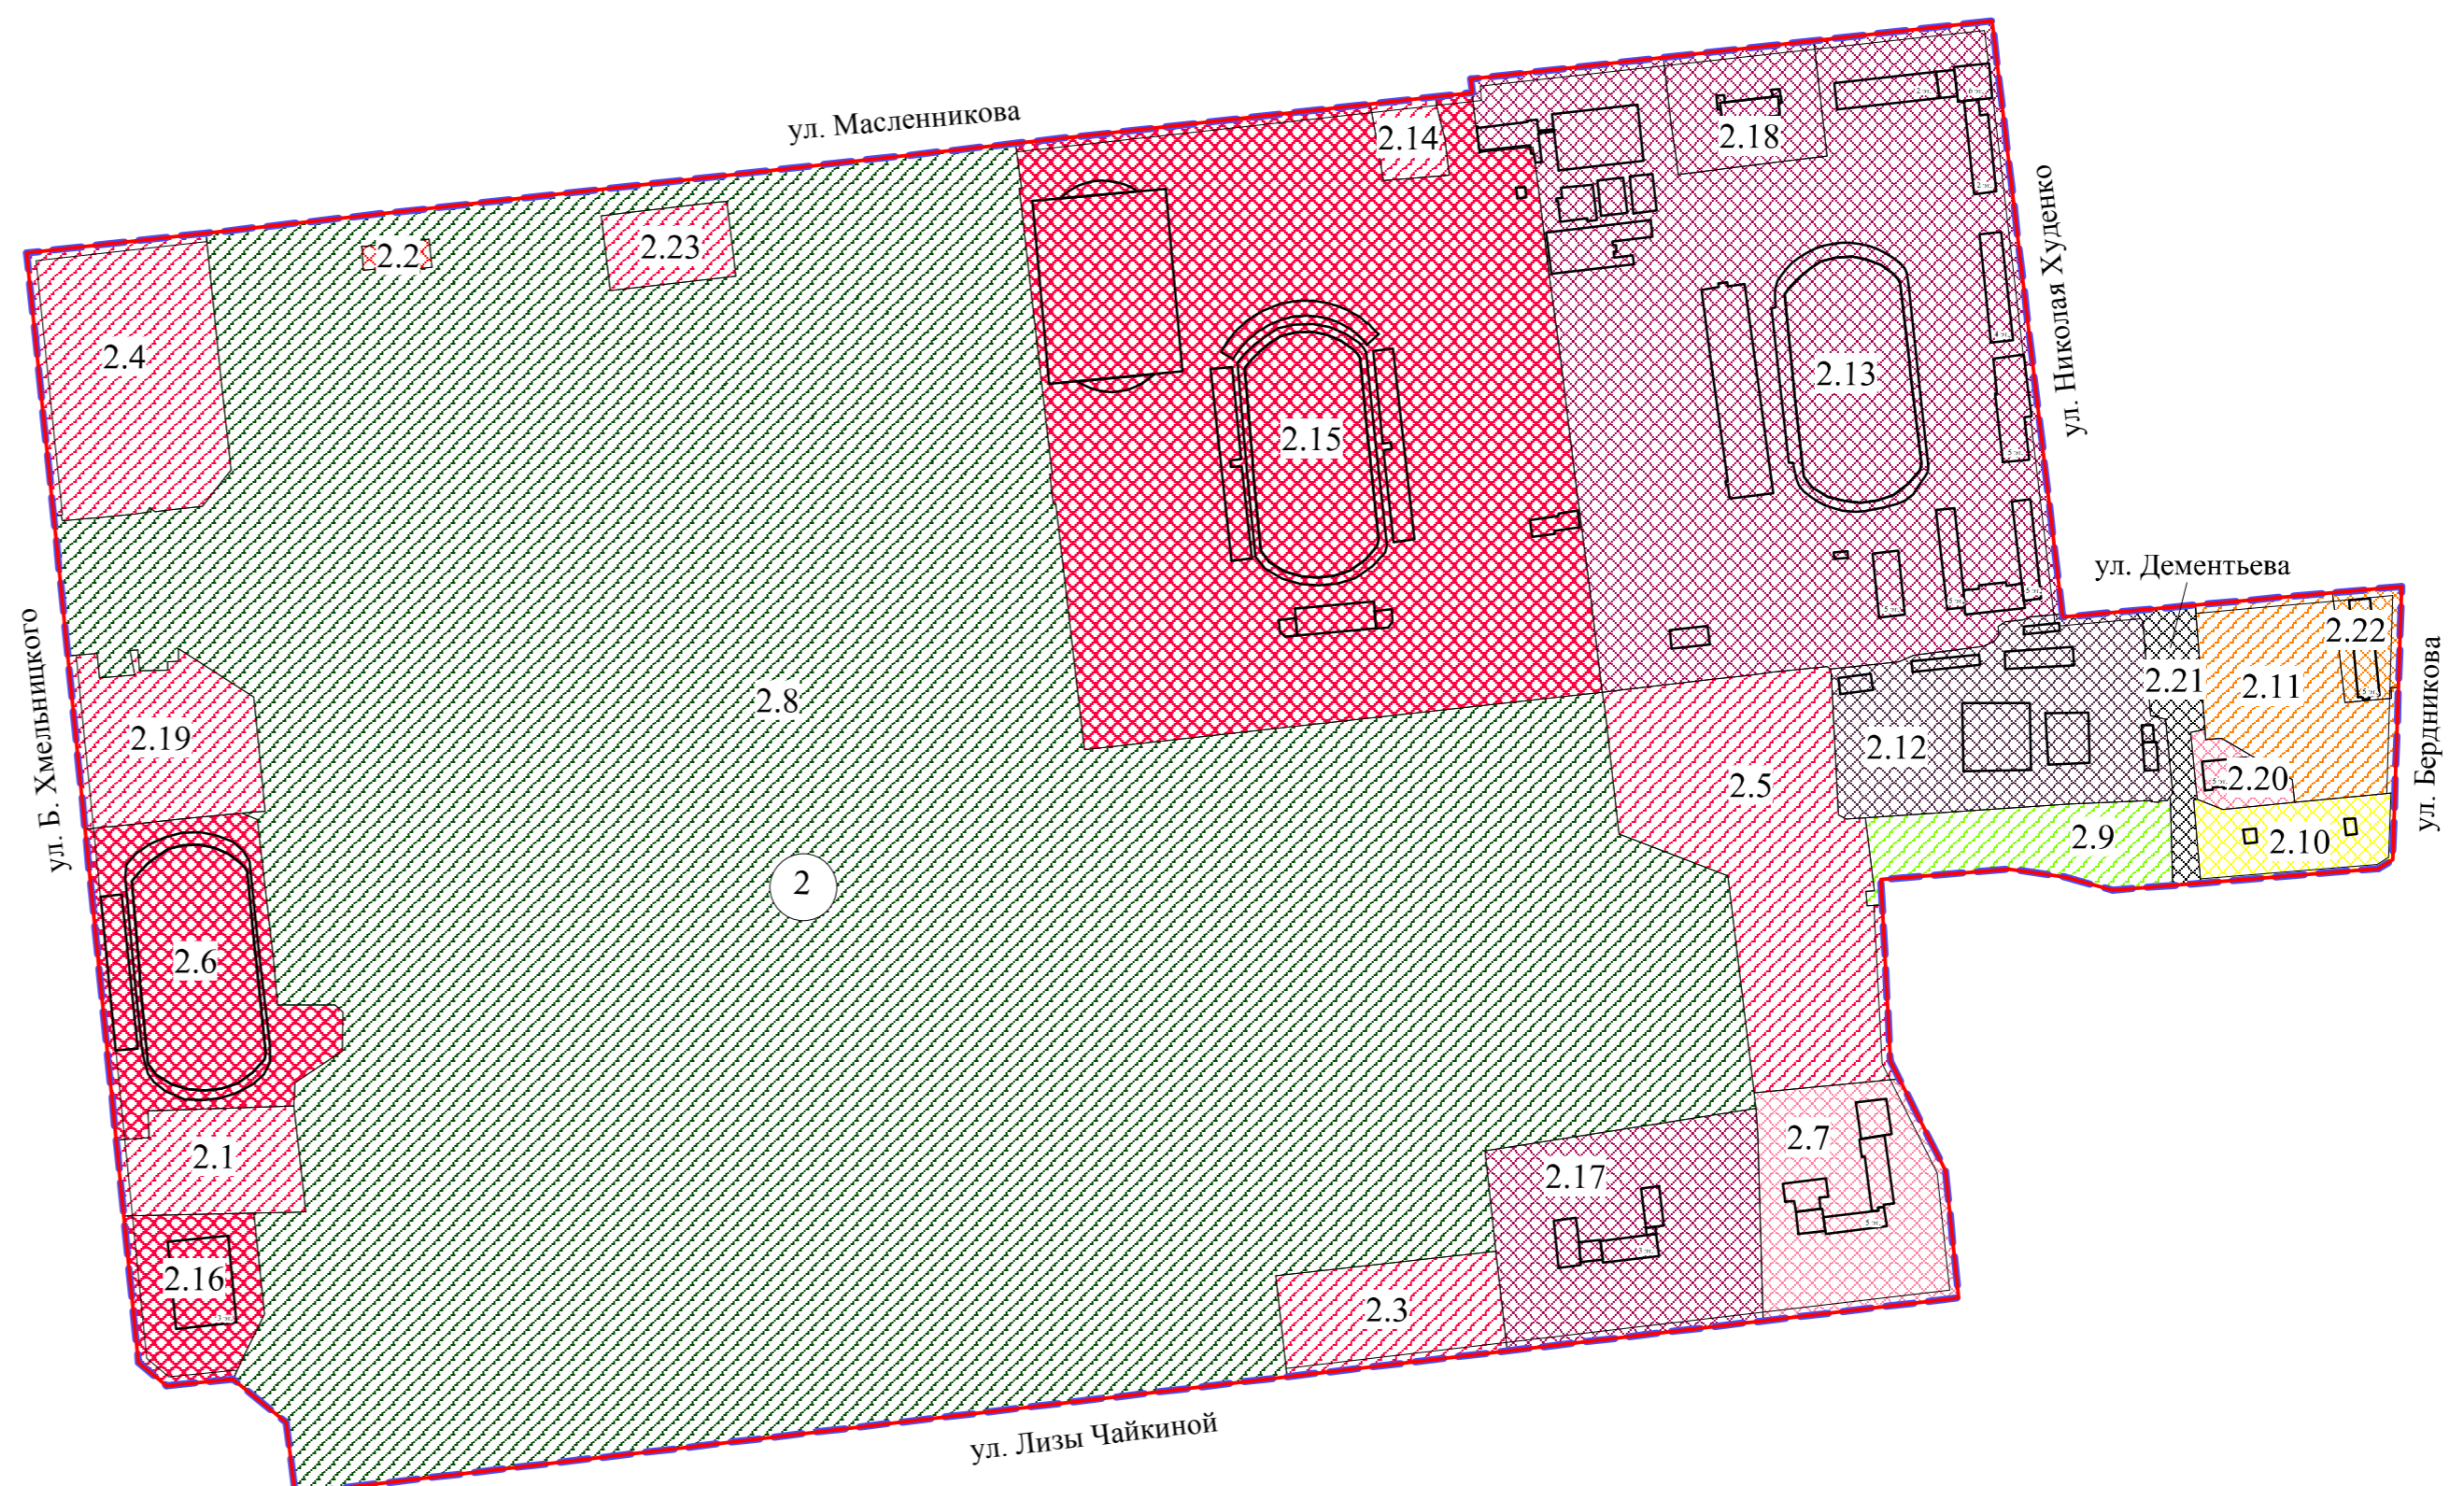
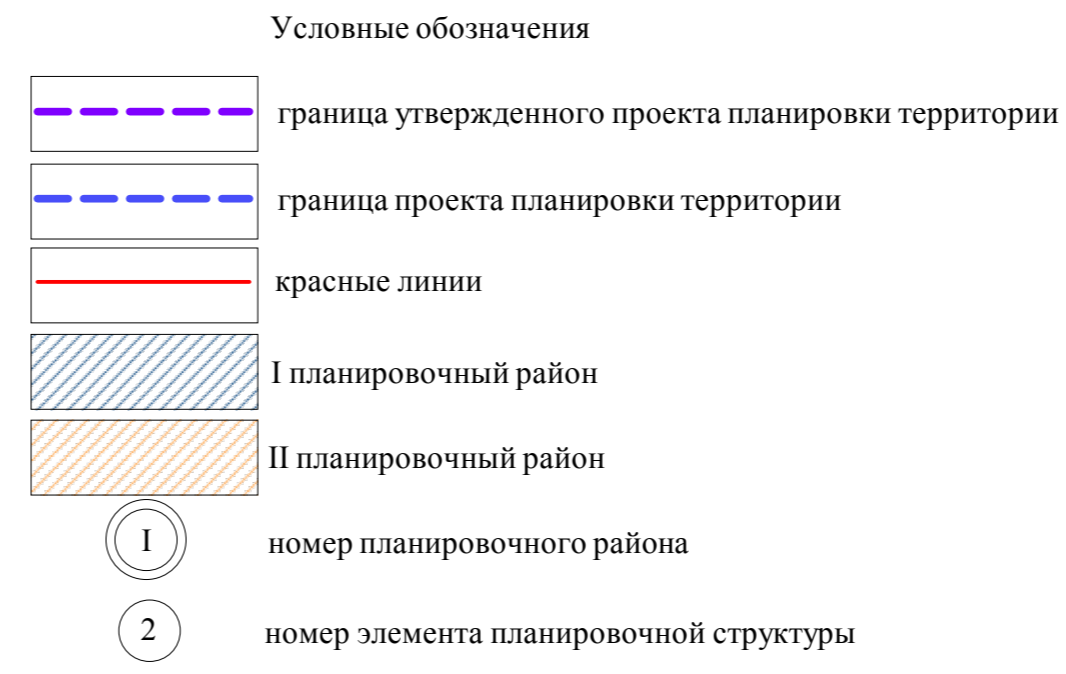


**Чертеж планировки территории элемента планировочной структуры № 2 планировочного района I проекта планировки территории, расположенной в границах:
улица Б. Хмельницкого – левый берег Оми – Окружная дорога – улица 2-я Производственная – улица 25-я Линия –
улица Лермонтова – улица 3-й Разъезд – улица Бердникова – улица Ипподромная
в Центральном, Октябрьском административных округах города Омска**

**Схема расположения границ проектирования и элементов планировочной структуры
проекта планировки территории, расположенной в границах:
улица Б. Хмельницкого – левый берег Оми – Окружная дорога – улица 2-я Производственная –
улица 25-я Линия – улица Лермонтова – улица 3-й Разъезд – улица Бердникова – улица Ипподромная
в Центральном, Октябрьском административных округах города Омска**

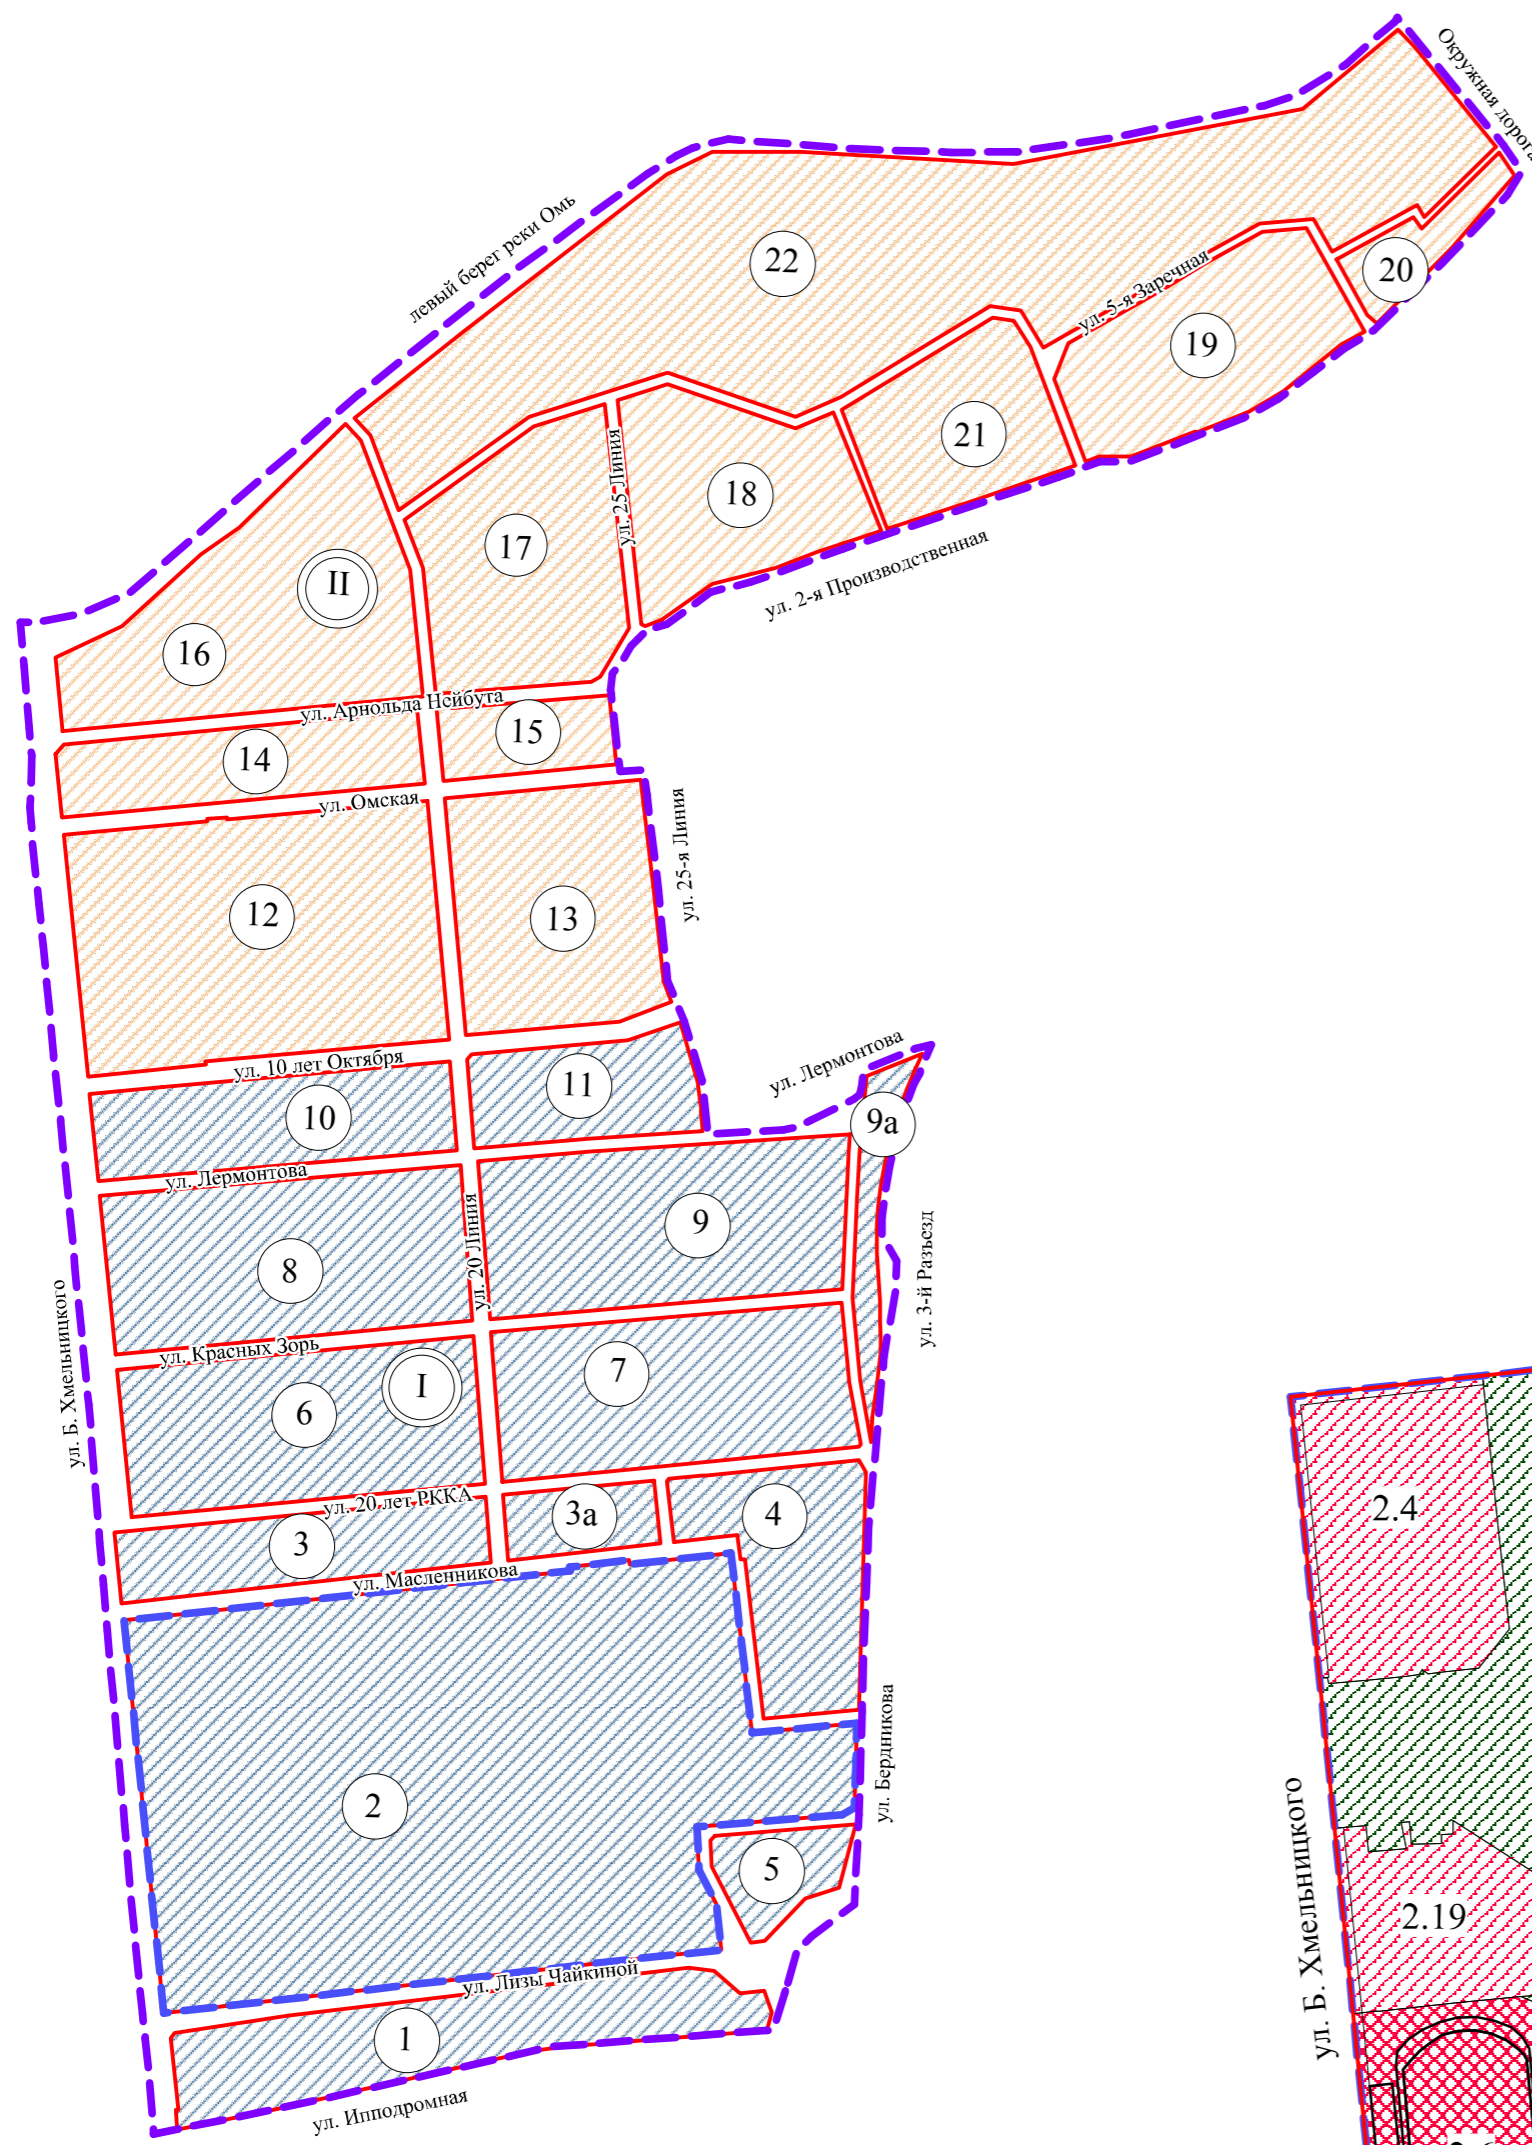

№ элемента планировочной структуры	№ зоны	Экспликация	
		№	Наименование зоны
2	2.1		Зона планируемого размещения объектов обеспечения занятий спортом в помещениях, объектов развлекательных мероприятий
	2.2		Зона размещения объектов делового управления
	2.3		Зона планируемого размещения объектов обеспечения занятий спортом в помещениях, оборудованных площадок для занятий спортом
	2.4		Зона планируемого размещения объектов торговли, объектов развлекательных мероприятий, объектов обеспечения занятий спортом в помещениях
	2.5		Зона планируемого размещения объектов обеспечения занятий спортом в помещениях, объектов гостиничного обслуживания, площадки для занятий спортом
	2.6		Зона размещения объектов обеспечения спортивно-зрелищных мероприятий
	2.7		Зона размещения объектов здравоохранения
	2.8		Зона планируемого размещения парка культуры и отдыха
	2.9		Зона планируемого размещения объектов городской рекреации
	2.10		Зона размещения объектов индивидуального жилищного строительства
	2.11		Зона планируемого размещения жилой застройки средней этажности
	2.12		Зона размещения объектов предоставления коммунальных услуг
	2.13		Зона размещения объектов среднего и высшего профессионального образования
	2.14		Зона планируемого размещения объектов обеспечения занятий спортом в помещениях
	2.15		Зона размещения объектов обеспечения спортивно-зрелищных мероприятий и занятий спортом в помещениях
	2.16		Зона размещения объектов обеспечения занятий спортом в помещениях
	2.17-2.18		Зона размещения объектов образования и просвещения
	2.19		Зона планируемого размещения объектов торговли (торгово-развлекательные центры (комплексы), объектов развлекательных мероприятий, объектов обеспечения занятий спортом в помещениях)
	2.20		Зона размещения объектов санаторной деятельности
	2.21		Зона размещения объектов улично-дорожной сети
	2.22		Зона размещения жилой застройки средней этажности
	2.23		Зона планируемого размещения оборудованных площадок для занятий спортом

Примечание:
1. Разработчик: ООО «ГЮЦН «Эталон».
2. Заказчик: ООО «Кедр».
3. Проект разработан на топографической съемке масштаба 1:500, выданной заказчиком.