

Схема расположения границ проектирования и элементов планировочной структуры проекта планировки территории, расположенной в границах: улица Лукашевича – улица Волгоградская – улица 1-я Люблинская – левый берег реки Иртыш в Кировском административном округе города Омска

Чертеж межевания территории элементов планировочной структуры №№ 2А, 2Б, 6-1.ИТ25, 6-1.ИТ26 планировочного района IV проекта планировки территории, расположенной в границах: улица Лукашевича – улица Волгоградская – улица 1-я Люблинская – левый берег реки Иртыш в Кировском административном округе города Омска

Приложение к проекту межевания территории элементов планировочной структуры №№ 2А, 2Б, 6-1.ИТ25, 6-1.ИТ26 планировочного района IV проекта планировки территории, расположенной в границах: улица Лукашевича – улица Волгоградская – улица 1-я Люблинская – левый берег реки Иртыш в Кировском административном округе города Омска

1 этап образования земельных участков



- Условные обозначения
- граница утвержденного проекта планировки территории
 - граница проекта межевания территории
 - граница планировочного района
 - красные линии
 - граница элемента планировочной структуры (квартал)
 - граница элемента планировочной структуры (улично-дорожная сеть)
 - граница элемента планировочной структуры (территория общего пользования)
 - проектируемая территория
 - номер планировочного района
 - номер элемента планировочной структуры (квартал)
 - номер элемента планировочной структуры (улично-дорожная сеть)
 - номер элемента планировочной структуры (территория общего пользования)


- Условные обозначения
- граница проекта межевания территории
 - красные линии
 - дороги
 - линии отступа от красных линий в целях определения мест допустимого размещения зданий, строений, сооружений
 - границы образуемых земельных участков 1 этапа образования
 - границы образуемых земельных участков 2 этапа образования
 - земельные участки, учтенные в ЕГРН
 - земельные участки с условными номерами, образованные на предыдущем этапе межевания территории
 - многоконтурные земельные участки с условными номерами, образованные на предыдущем этапе межевания территории
 - водоохранная зона
 - прибрежная защитная полоса
 - земельные участки, учтенные в ЕГРН, сохраняемые в неизменном границах
 - существующие здания, строения, сооружения
 - образуемые земельные участки для размещения объектов водного спорта
 - образуемые земельные участки для размещения объектов рекреатива
 - образуемые земельные участки (территории) общего пользования
 - образуемые земельные участки для размещения объектов предоставления коммунального обслуживания
 - образуемые земельные участки для размещения объектов улично-дорожной сети
 - образуемые земельные участки для размещения объектов парков культуры и отдыха, природно-оздоровительного туризма
 - номер образуемого земельного участка
 - номер контура образуемого земельного участка

Примечание:
1. Разработчик: бюджетное учреждение города Омска «Омскградгипроплан». 2. Заказчик: общество с ограниченной ответственностью «Омскград». 3. Координаты характерных точек определены аналитическим методом, средняя квадратическая погрешность местоположения характерных точек не более 0,10 м.

1 этап образования земельных участков

Схема кадастрового плана территории

М 1:5000

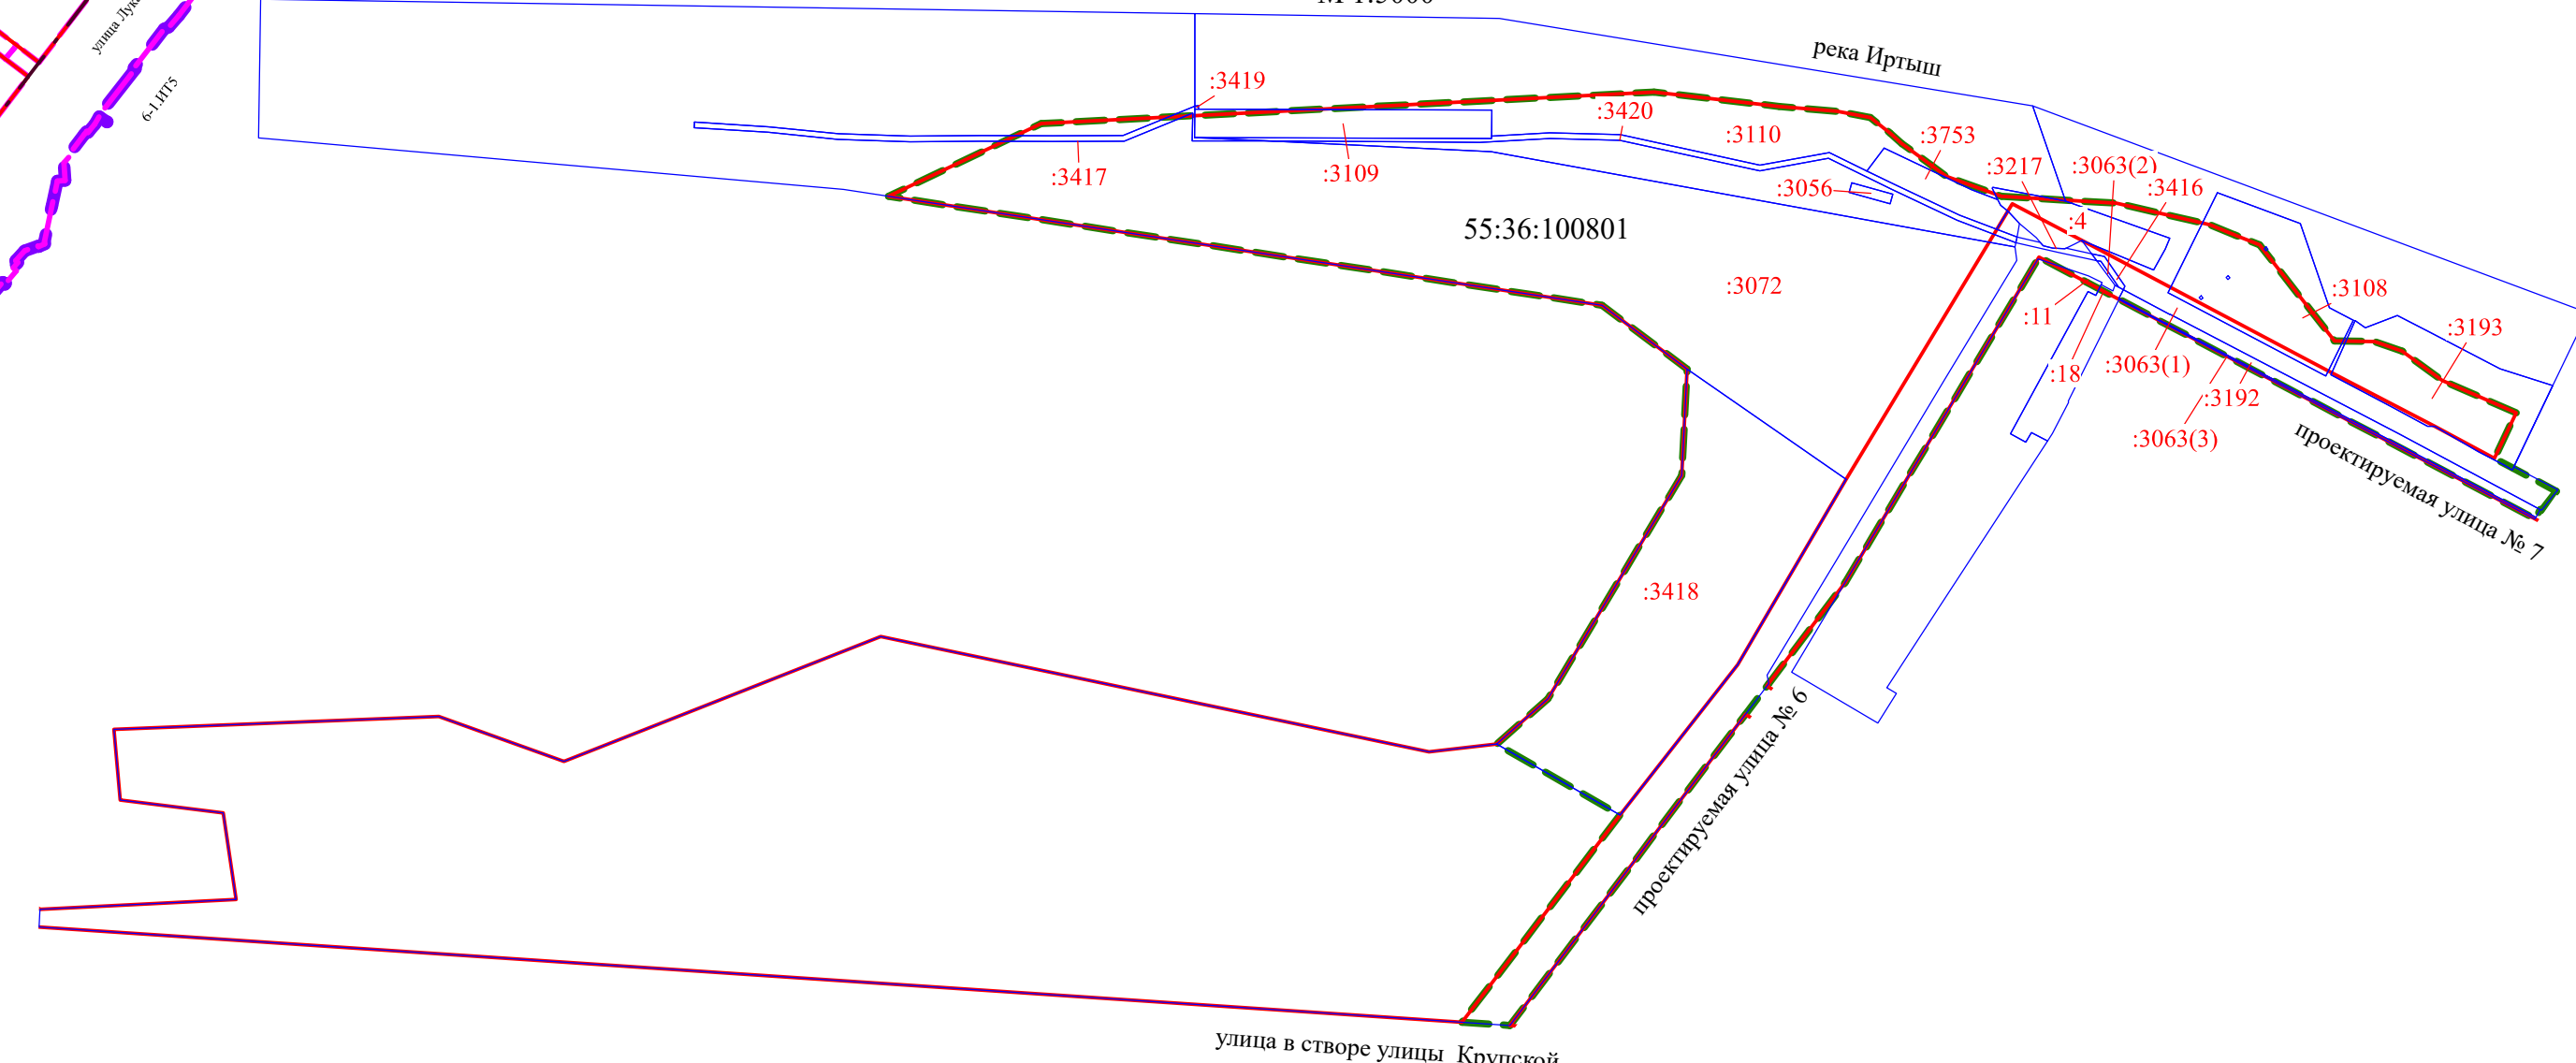

- Условные обозначения
- граница проекта межевания территории
 - красные линии
 - земельные участки, учтенные в ЕГРН
 - номер кадастрового квартала


2 этап образования земельных участков

Схема кадастрового плана территории

М 1:5000



Фрагмент

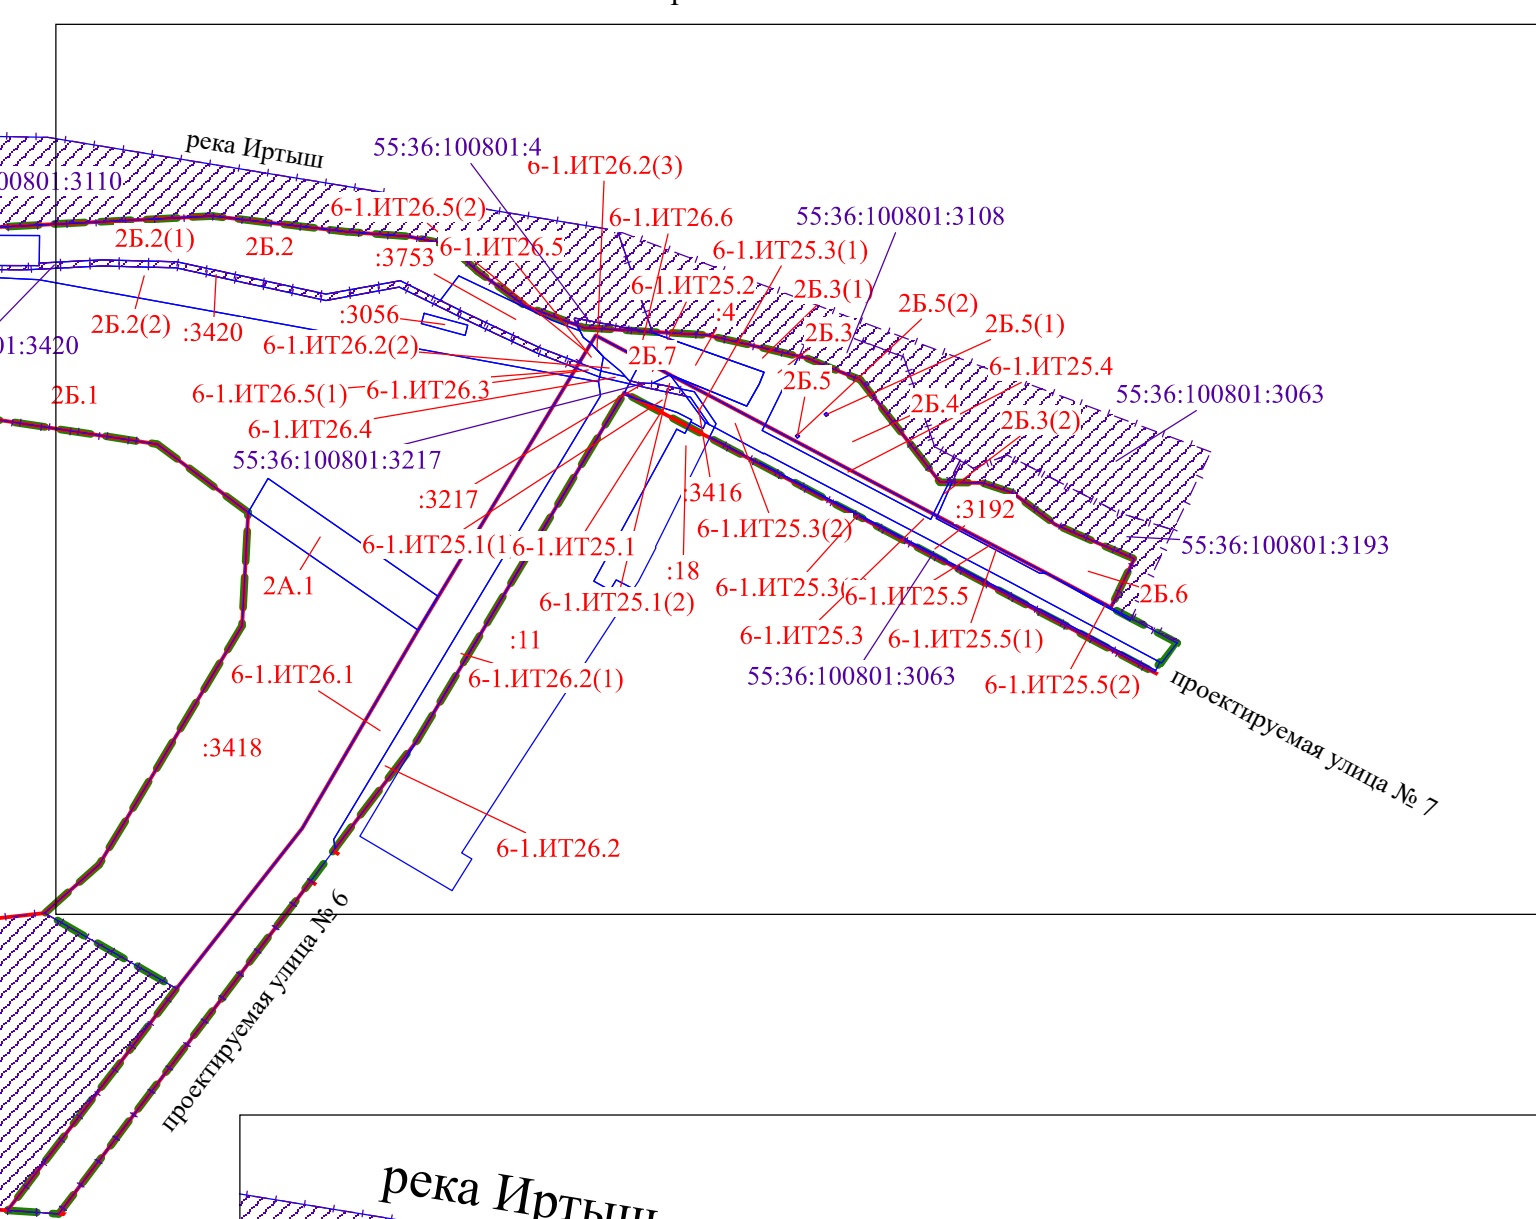

Фрагмент

