


Чертеж планировки территории элемента планировочной структуры № 13 проекта планировки территории, расположенной в границах: улица 24-я Северная – Красноярский тракт – граница городской черты – граница Старо-Северного мемориального кладбища – граница полосы отвода железной дороги – улица 21-я Амурская в Центральном административном округе города Омска

Приложение № 3  
к постановлению Администрации города Омска  
от \_\_\_\_\_ № \_\_\_\_\_

Экспликация зон элемента планировочной структуры № 13

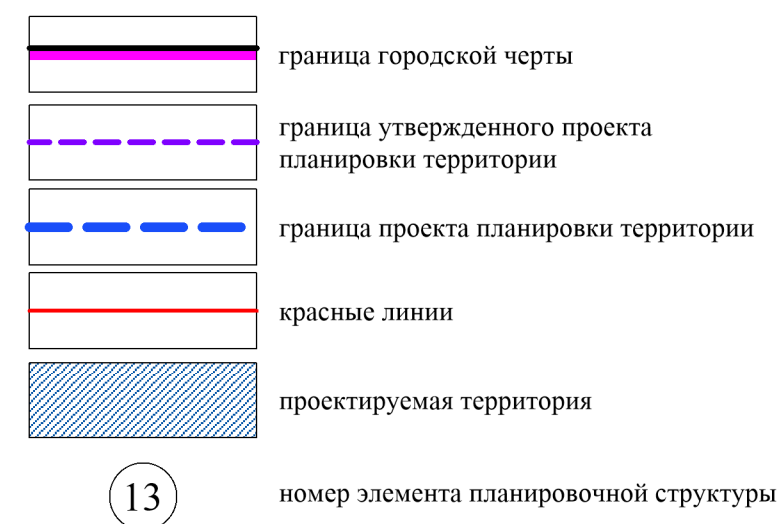


### Условные обозначения



- зона размещения объектов хранения индивидуального автотранспорта
- зона размещения объектов, необходимых для осуществления производственной и предпринимательской деятельности
- зона размещения объектов коммунального обслуживания
- зона планируемого размещения линейных объектов (территория общего пользования)
- зона планируемого размещения объектов дошкольного образования
- зона планируемого размещения жилой застройки высокой этажности
- зона планируемого размещения объектов городской рекреации
- зона планируемого размещения объектов хранения индивидуального автотранспорта

13 номер элемента планировочной структуры

13.1 номер зоны по экспликации

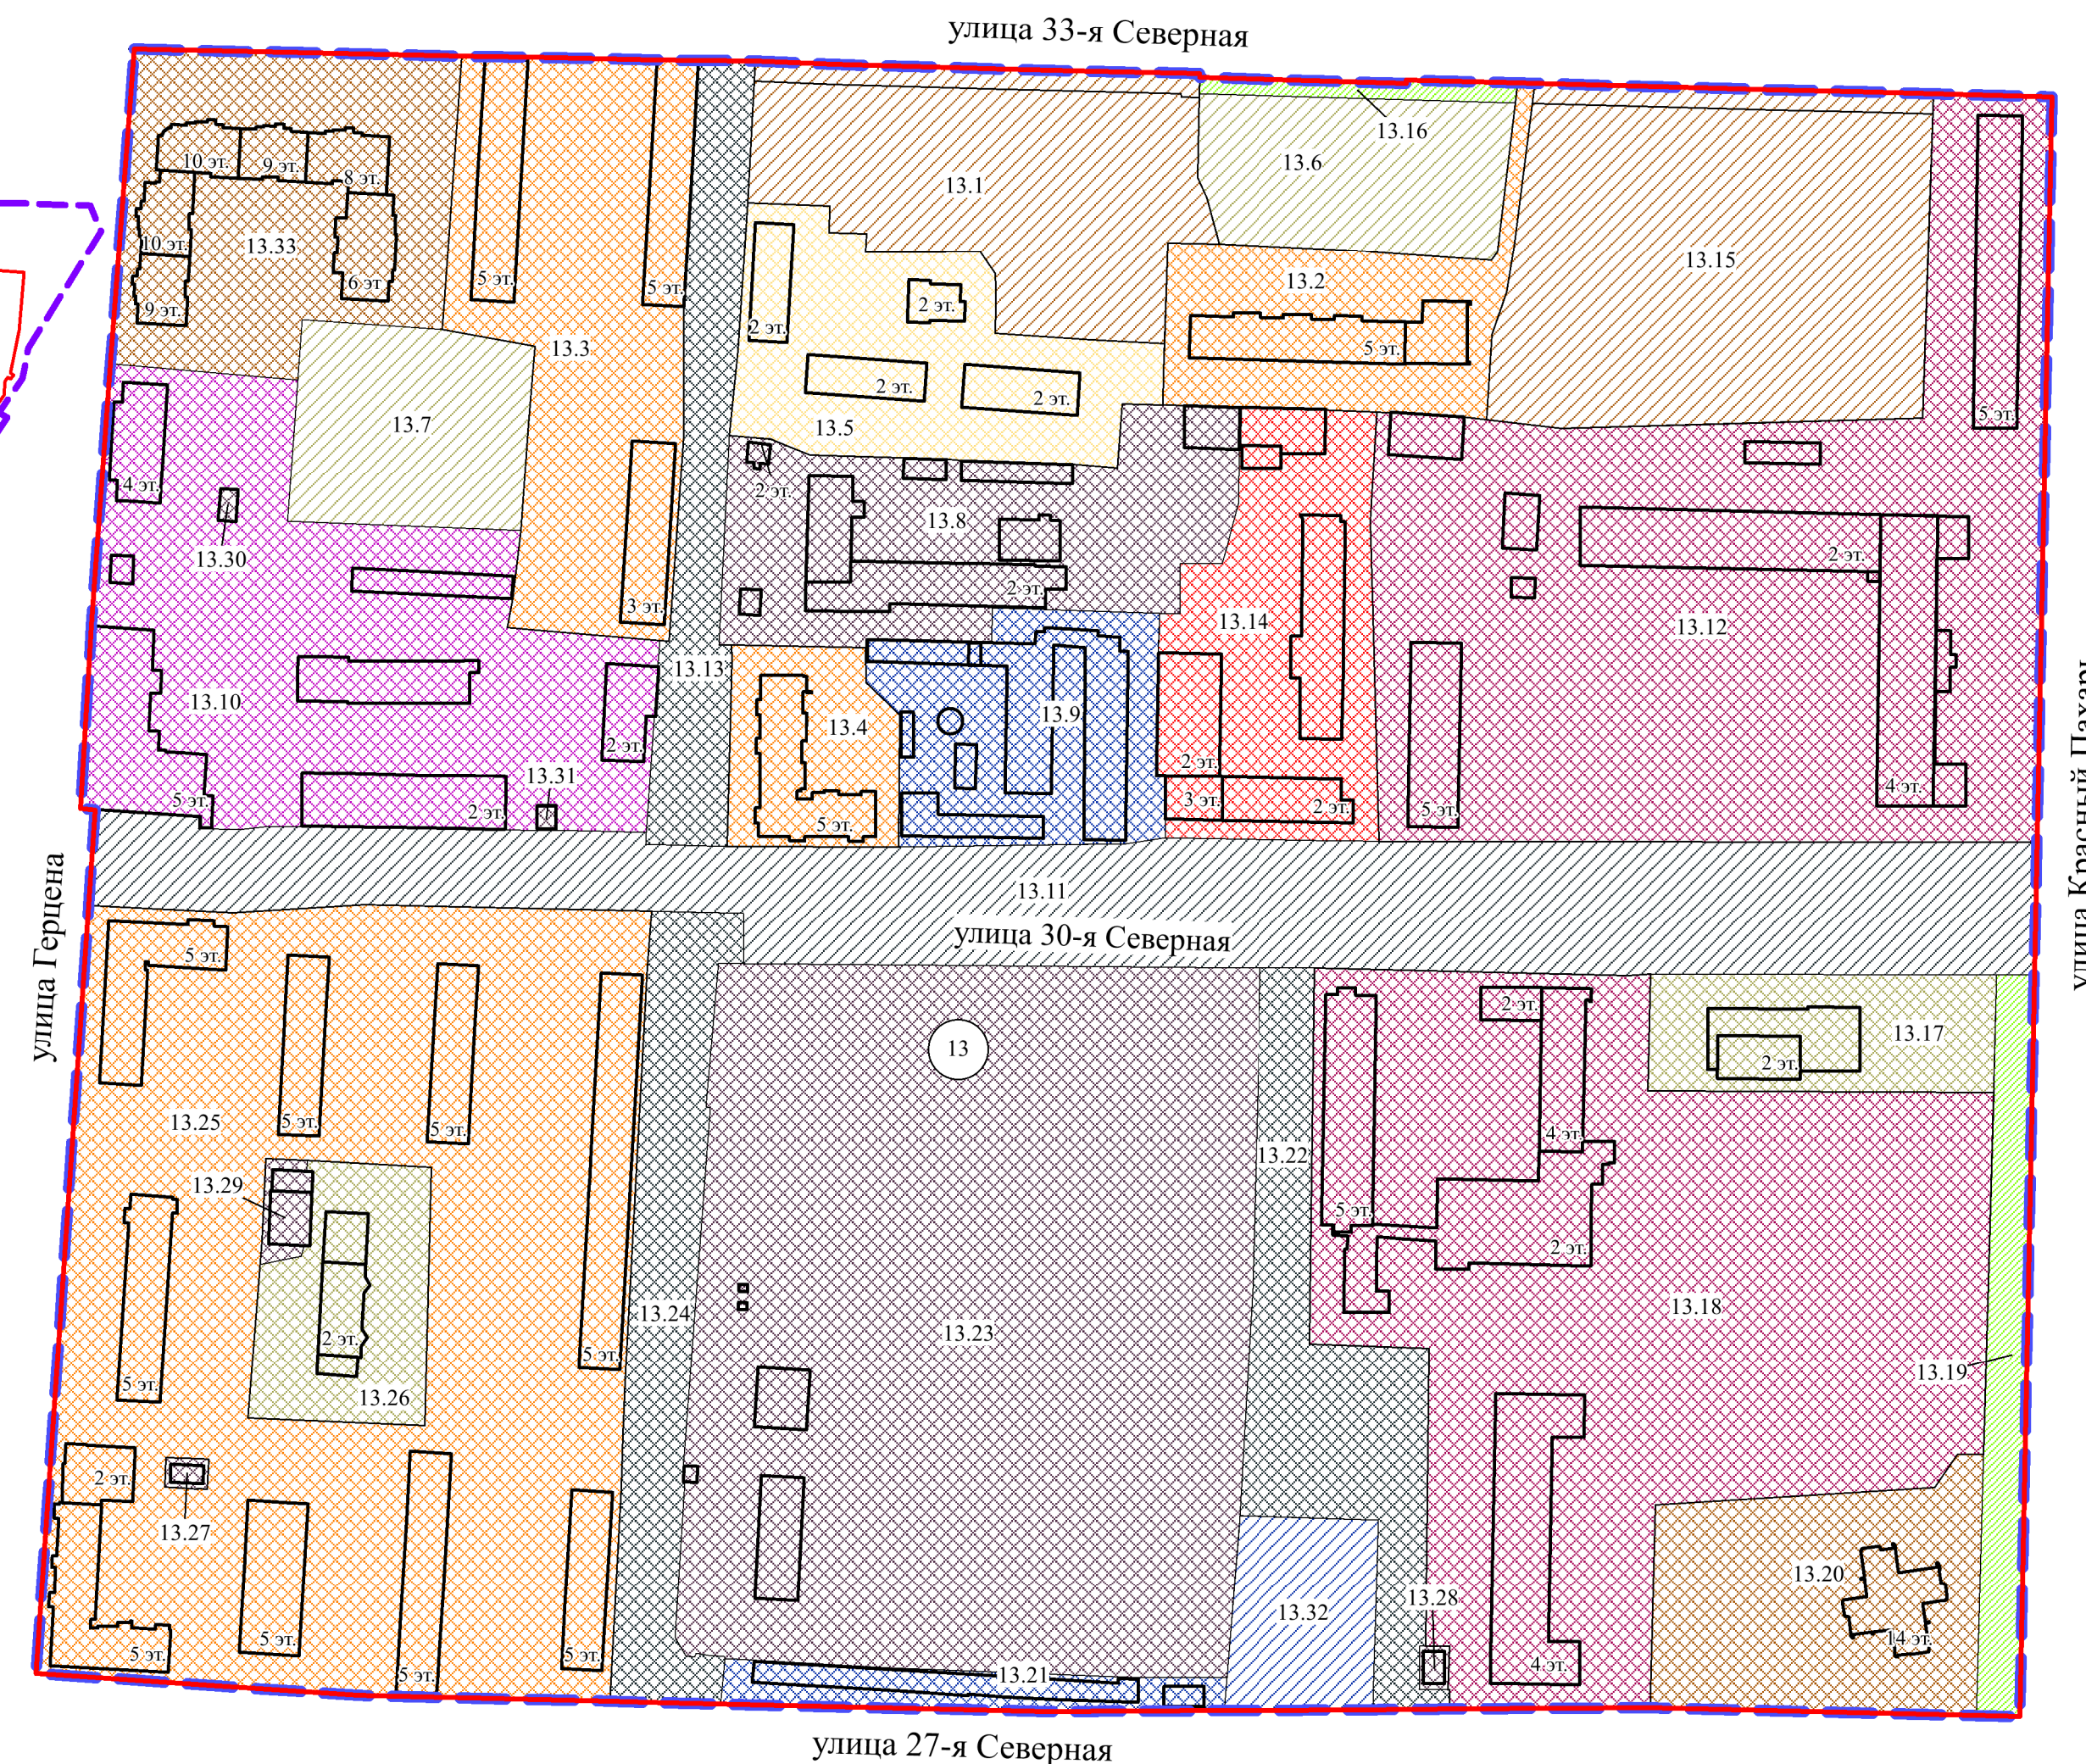

улица 27-я Северная

Примечание:

1. Разработчик: бюджетное учреждение города Омска «Омскаrchитектура».
2. Заказчик: департамент архитектуры и градостроительства Администрации города Омска
3. Проект планировки территории разработан на топографической съемке масштаба 1:500.

№ элемента планировочной структуры	№ зоны	Наименование зоны
улица Красный Пахарь	13.1	Зона планируемого размещения многоэтажной жилой застройки (высотной застройки)
	13.2	Зона размещения жилой застройки средней этажности объектом связи
	13.3	Зона размещения жилой застройки средней этажности с объектами торговли
	13.4	Зона размещения жилой застройки средней этажности
	13.5	Зона размещения малоэтажной многоквартирной жилой застройки
	13.6	Зона планируемого размещения объектов дошкольного образования
	13.7	Зона планируемого размещения объектов дошкольного образования
	13.8	Зона размещения объектов коммунального обслуживания, хранения автотранспорта
	13.9	Зона размещения объектов хранения автотранспорта
	13.10	Зона размещения объектов делового управления, дорожного сервиса, хранения автотранспорта, торговли, общественного питания
	13.11	Зона планируемого размещения линейных объектов (территория общего пользования)
	13.12	Зона размещения объектов среднего и высшего профессионального образования, общежитий, площадок для занятий спортом
	13.13	Зона размещения линейных объектов (территория общего пользования)
	13.14	Зона размещения объектов делового управления
	13.15	Зона планируемого размещения многоэтажной жилой застройки (высотной застройки)
	13.16	Зона планируемого размещения объектов городской рекреации
	13.17	Зона размещения объектов начального и среднего общего образования
	13.18	Зона размещения объектов среднего и высшего профессионального образования, общежитий, площадок для занятий спортом
	13.19	Зона планируемого размещения объектов городской рекреации
	13.20	Зона размещения многоэтажной жилой застройки (высотной застройки)
	13.21	Зона размещения объектов хранения автотранспорта
	13.22	Зона размещения линейных объектов (территория общего пользования)
	13.23	Зона размещения объектов коммунального обслуживания
	13.24	Зона размещения линейных объектов (территория общего пользования)
	13.25	Зона размещения жилой застройки средней этажности, объектов торговли, бытового обслуживания, образования и просвещения
13.26	Зона размещения объектов дошкольного образования	
13.27	Зона размещения объектов коммунального обслуживания	
13.28	Зона размещения объектов коммунального обслуживания	
13.29	Зона размещения объектов коммунального обслуживания	
13.30	Зона размещения объектов коммунального обслуживания	
13.31	Зона размещения объектов коммунального обслуживания	
13.32	Зона планируемого размещения объектов хранения автотранспорта	
13.33	Зона размещения многоэтажной жилой застройки (высотной застройки)	

M 1:2000