



Схема расположения границ проектирования и элементов планировочной структуры проекта планировки территории города Нефтяников, расположенной в границах: правый берег реки Иртыш – улица Заозерная – улица Комбинатская – улица Химиков – улица Энтузиастов – переулок 1-й Окружной – переулок 2-й Окружной – улица Доковская – проспект Мира – северо-восточная граница отвода «Сибгэстстрой», АТП-10, ГСК «Асфальт» – в Советском административном округе города Омска



Условные обозначения

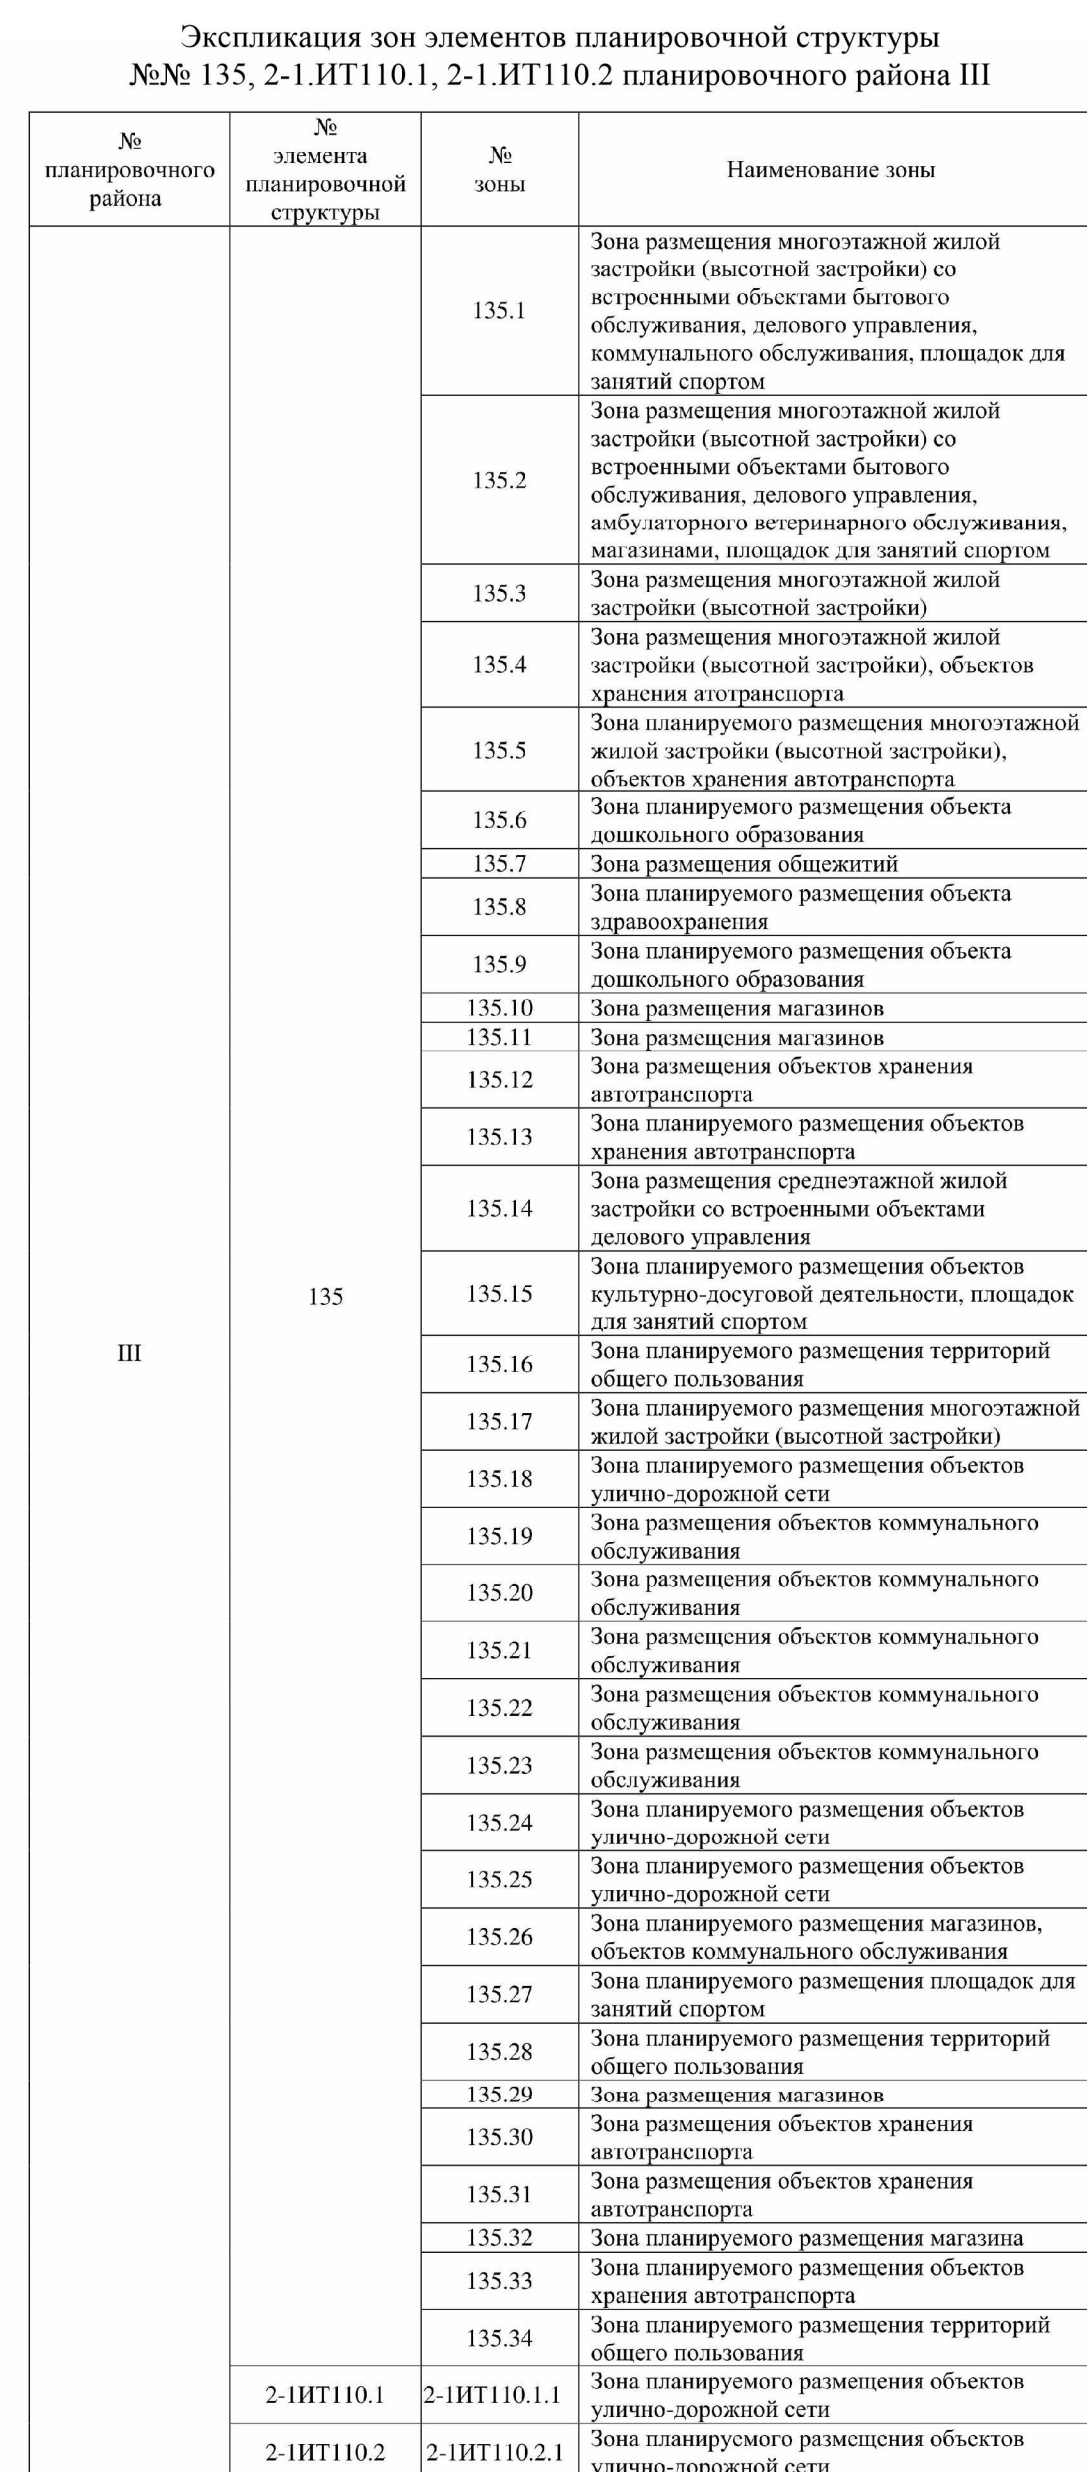

Условные обозначения

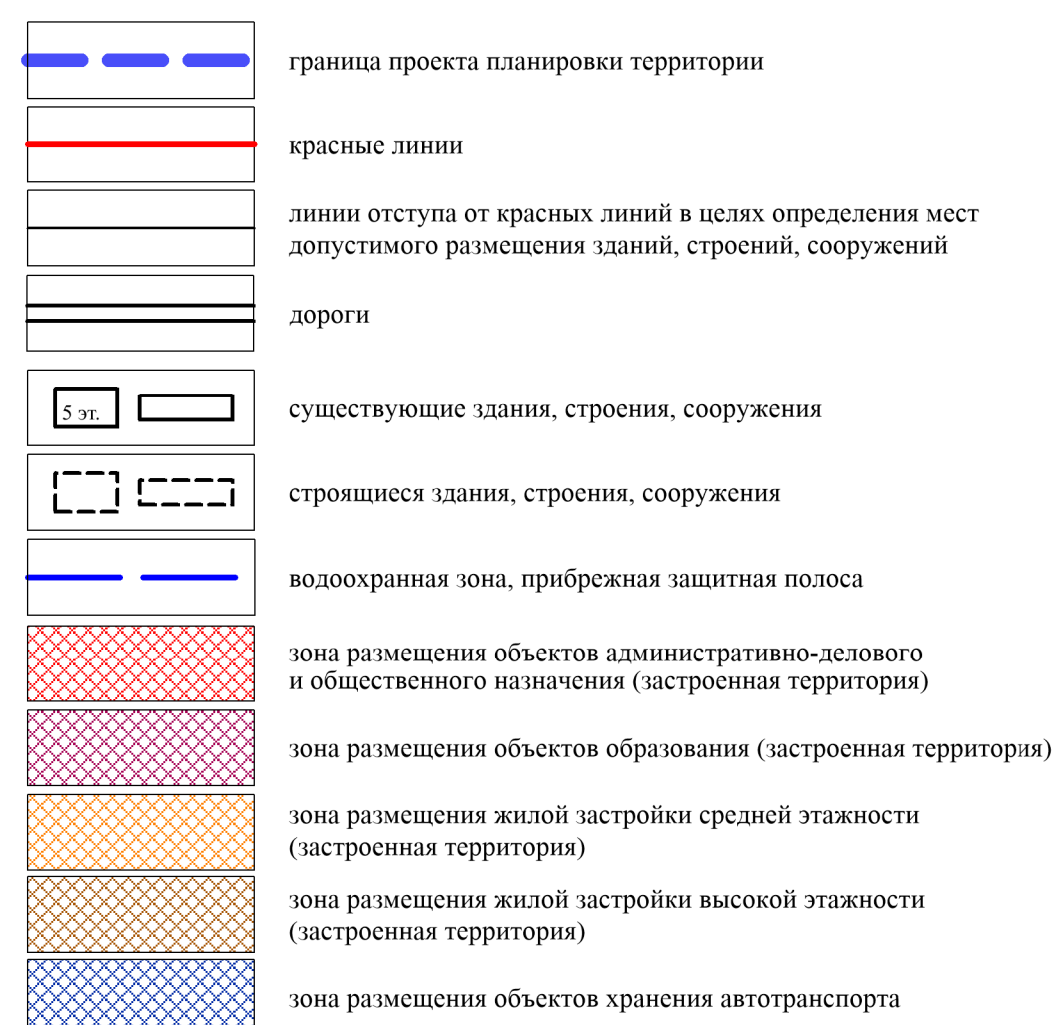

Примечание:

1. Разработчик: бюджетное учреждение города Омска «Омскархитектура».
2. Заказчик: департамент архитектуры и градостроительства Администрации города Омска
3. Проект планировки территории разработан на топографической съемке масштаба 1:500.

