
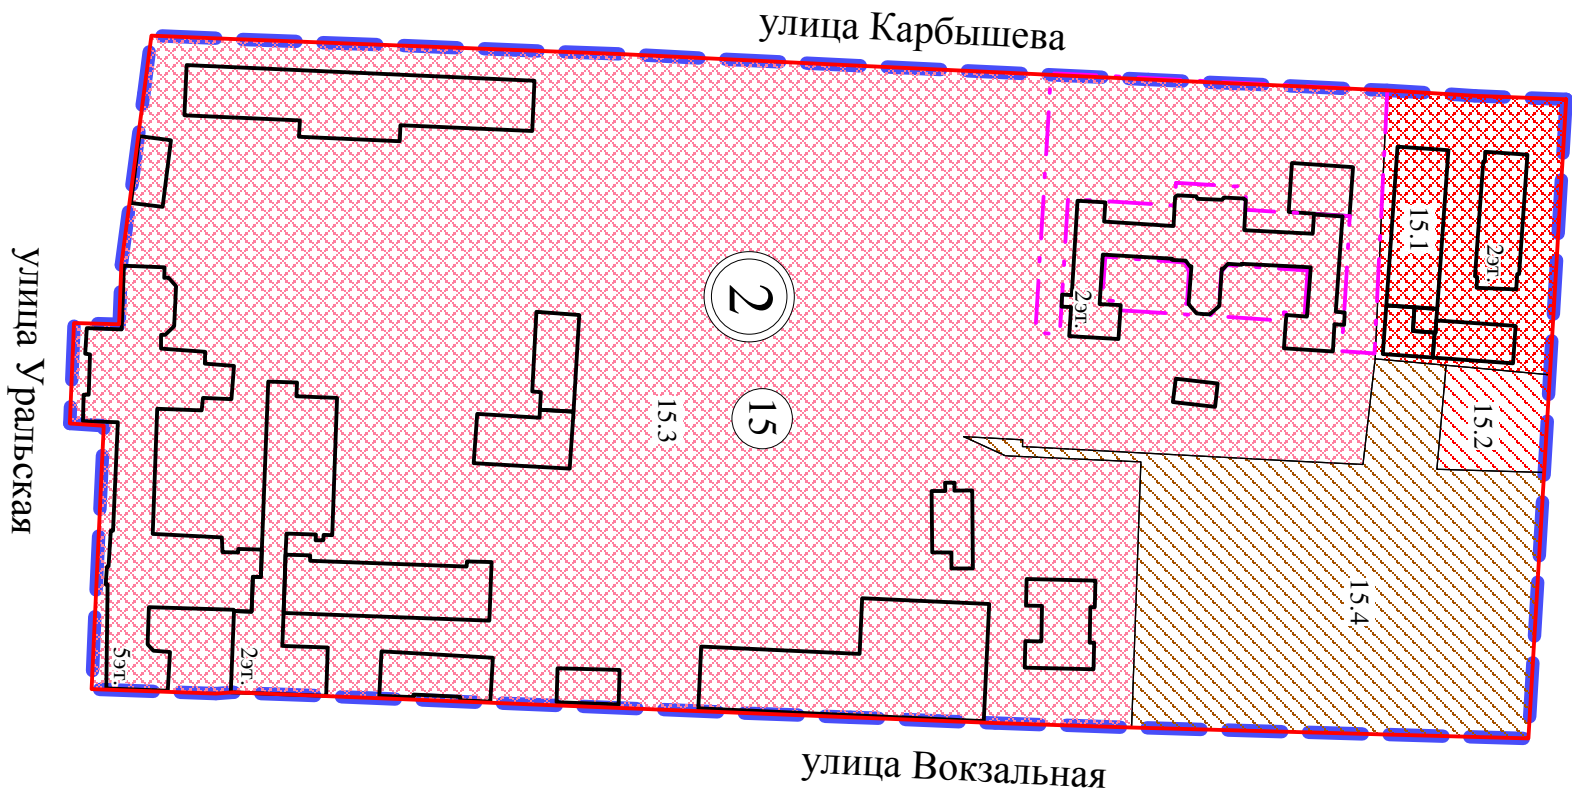


Чертеж планировки территории элемента планировочной структуры № 15 планировочного квартала 2 проекта планировки территории, расположенной в границах полосы отвода железной дороги вдоль улиц Леконта, Хабаровская, Новгородская, Ростовская, Красной Звезды, Новосортировочная, 1-я Комсомольская, 1-я Карьерная в Ленинском административном округе города Омска

Схема элементов планировочной структуры проекта планировки территории, расположенной в границах полосы отвода железной дороги вдоль улиц Леконта, Хабаровская, Новгородская, Ростовская, Красной Звезды, Новосортировочная, 1-я Комсомольская, 1-я Карьерная в Ленинском административном округе города Омска

- Условные обозначения
- граница утвержденного проекта планировки территории
  - граница проекта планировки территории
  - красные линии
  - граница планировочного квартала
  - зона полосы отвода железной дороги
  - проектируемая территория
  - номер элемента планировочной структуры
  - номер планировочного квартала

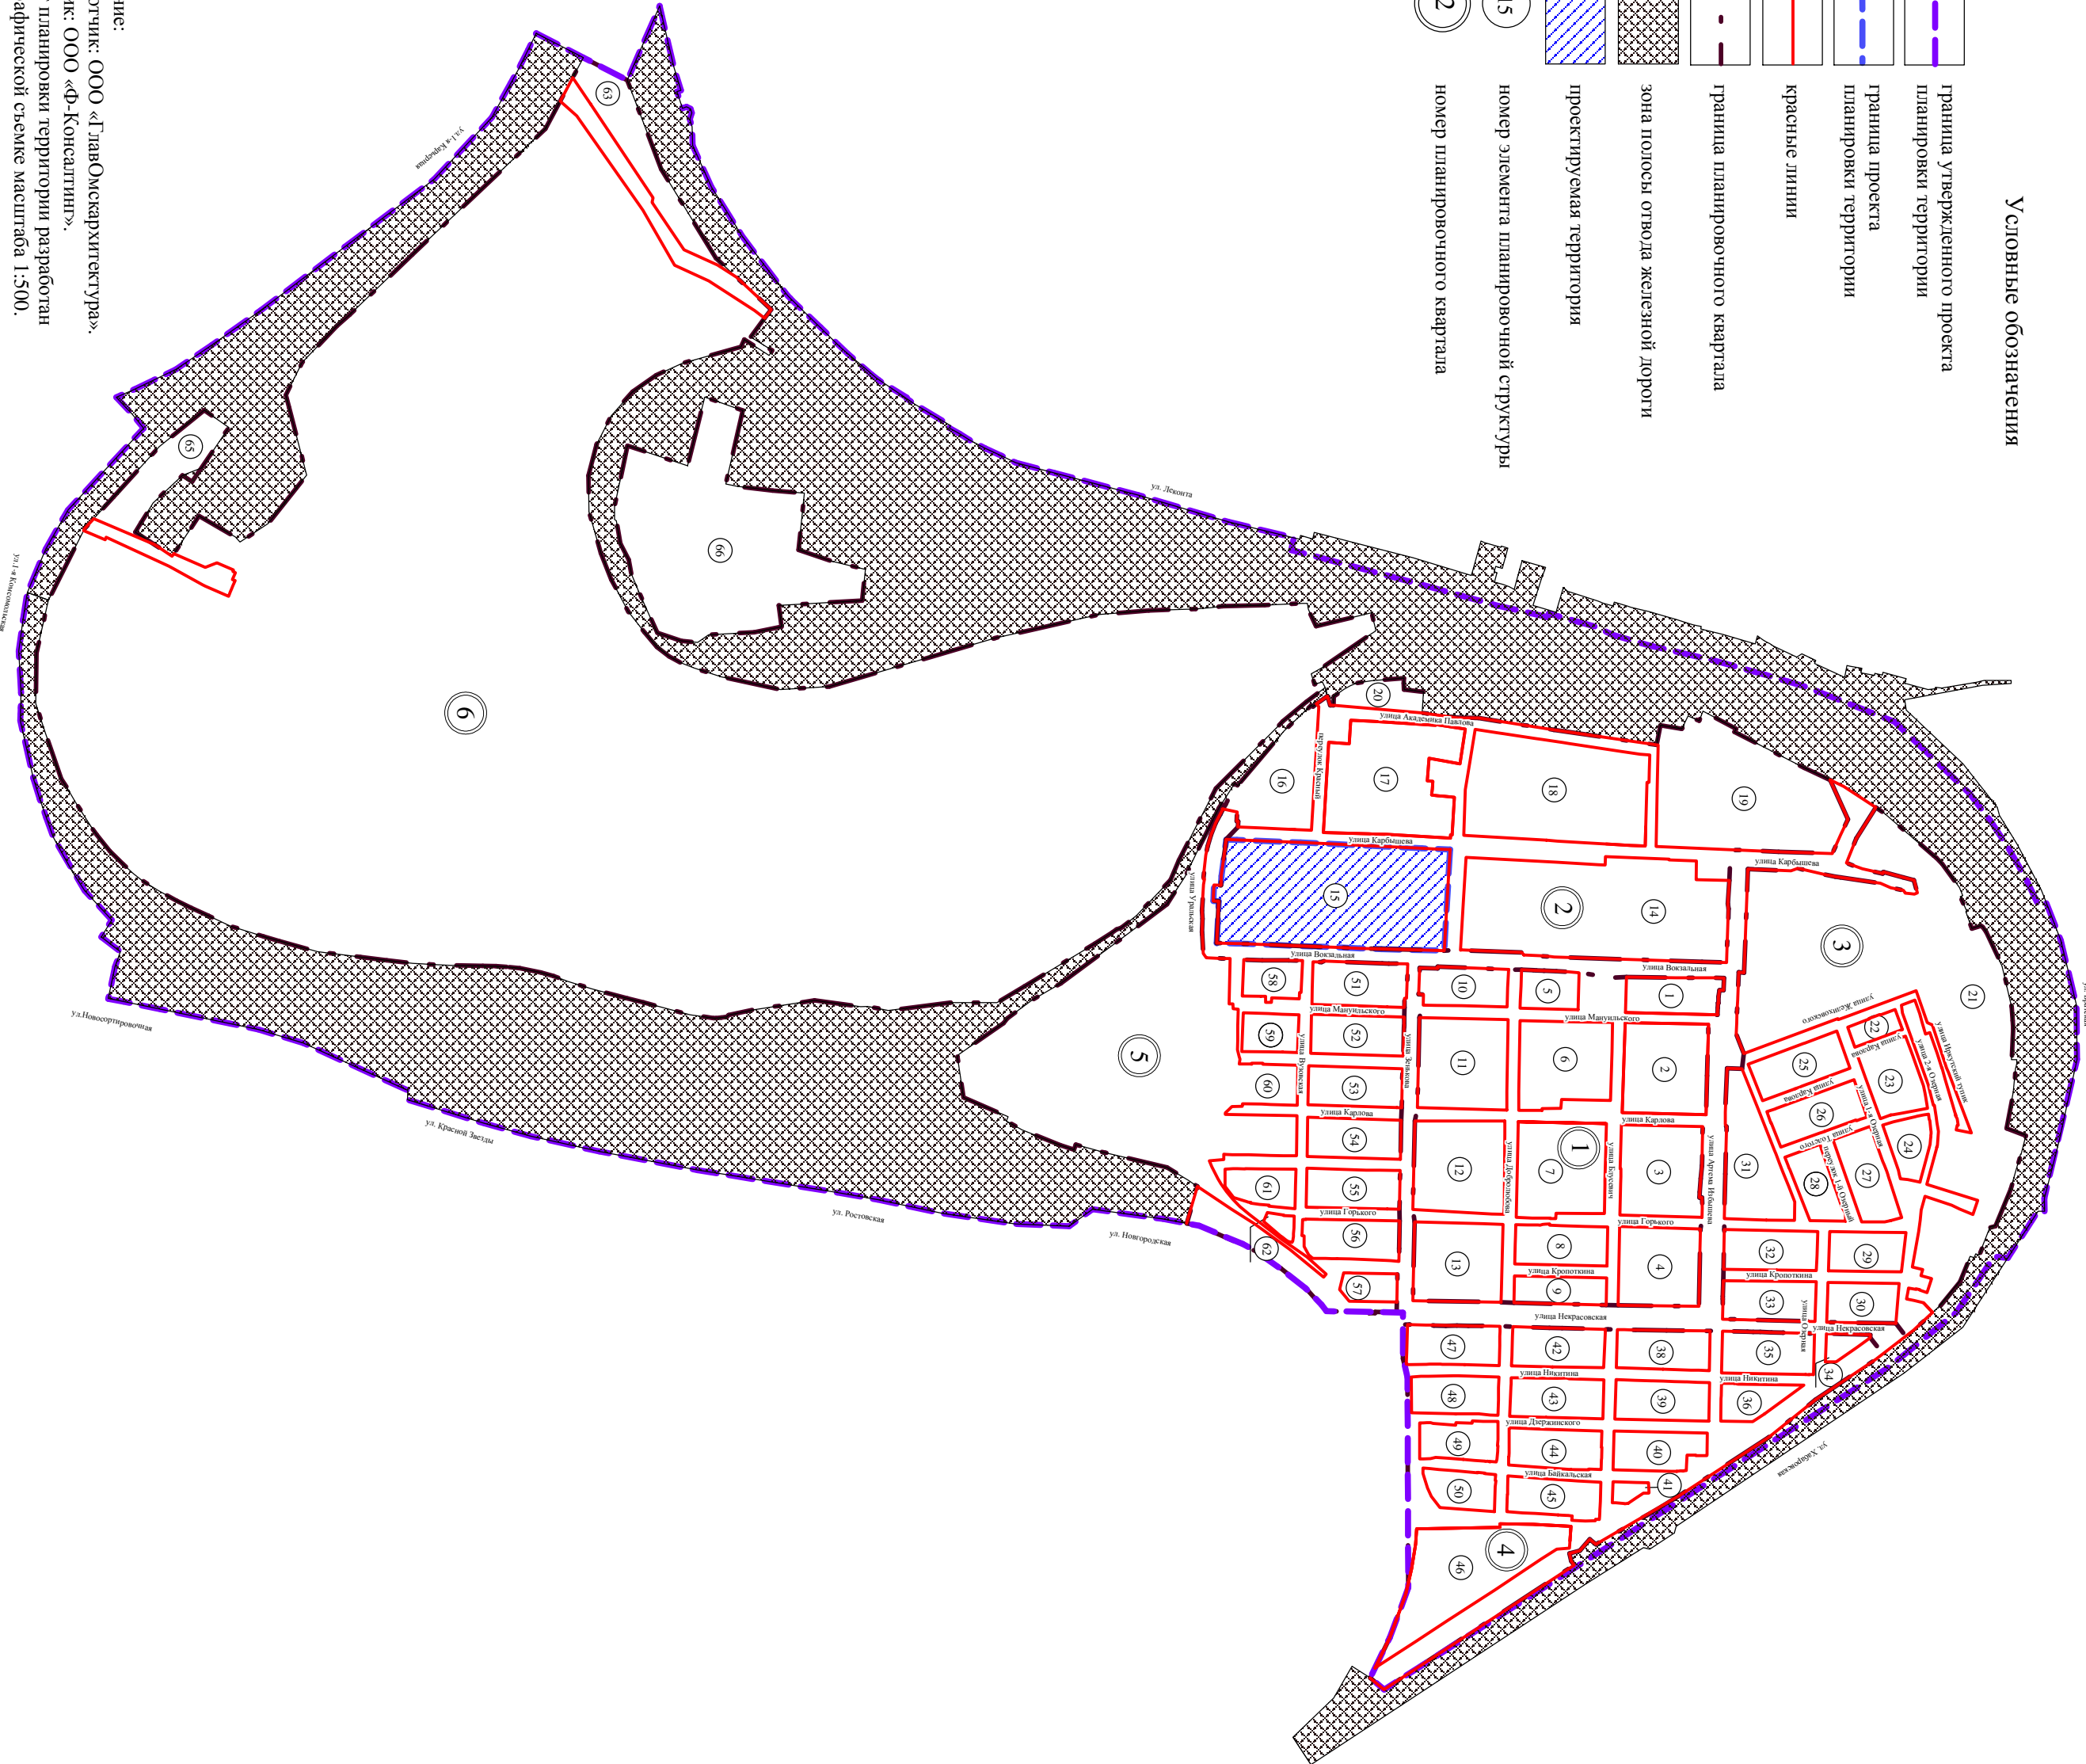

- Условные обозначения
- граница проекта планировки территории
  - красные линии
  - границы территорий объектов культурного наследия
  - существующие здания, строения, сооружения
  - зона размещения объектов административно-делового и общественного назначения (заспартенная территория)
  - зона планируемого размещения объектов административно-делового и общественного назначения
  - зона размещения объектов здравоохранения
  - зона планируемого размещения многоквартирной жилой застройки (высотной застройки)
  - номер планировочного квартала
  - номер элемента планировочной структуры
  - номер зоны по экспликации

Экспликация зон элемента планировочной структуры № 15 планировочного квартала 2

№ планировочного квартала	№ элемента планировочной структуры	№ зоны	Наименование зоны
2	15	15.1	Зона размещения объектов делового управления
		15.2	Зона планируемого размещения объектов делового управления
		15.3	Зона размещения объектов здравоохранения
		15.4	Зона планируемого размещения многоквартирной жилой застройки (высотной застройки) с объектом хранения автотранспорта

Примечание:  
1. Разработчик: ООО «ГлавОмскархитектура».  
2. Заказчик: ООО «Ф-Консалтинг».  
3. Проект планировки территории разработан на топографической схеме масштаба 1:500.