


СХЕМА КОМПЛЕКСНОЙ ОЦЕНКИ ТЕРРИТОРИИ ГОРОДА ОМСКА

КАРТА СУЩЕСТВУЮЩЕЙ СЕТИ ЛИВНЕВОЙ КАНАЛИЗАЦИИ

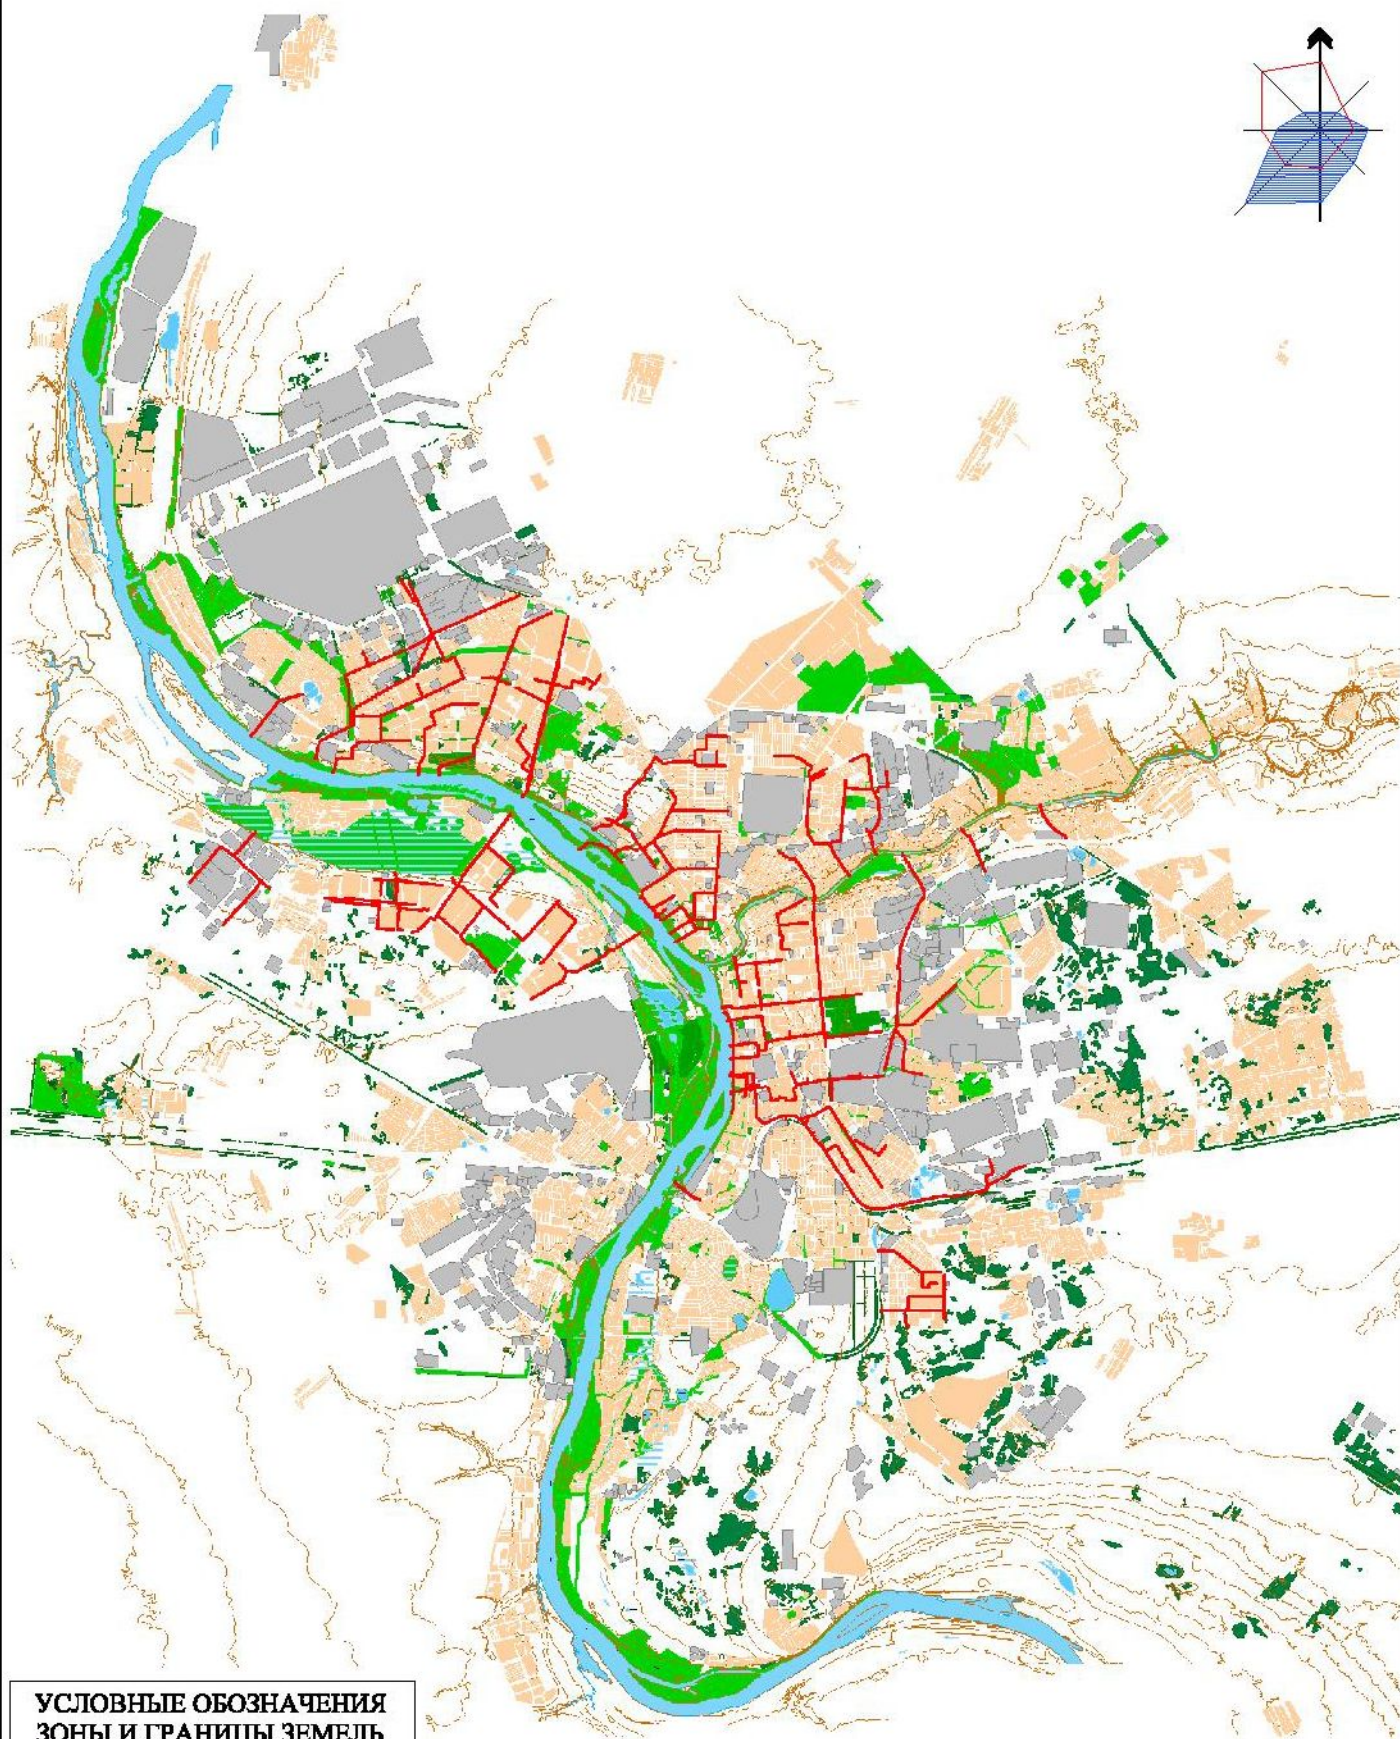

УСЛОВНЫЕ ОБОЗНАЧЕНИЯ ЗОНЫ И ГРАНИЦЫ ЗЕМЕЛЬ

- Жилая застройка
- Промышленная застройка
- Ливневая канализация