

Чертеж межевания территории элементов планировочной структуры: № 1, проектируемая улица № 1 проекта планировки территории, расположенной в границах: улица Заозерная – улица Красный путь – улица Фрунзе - правый берег реки Иртыш в Советском и Центральном административных округах города Омска

Схема расположения элементов планировочной структуры проекта планировки территории, расположенной в границах: улица Заозерная – улица Красный Путь – улица Фрунзе – правый берег реки Иртыш в Советском и Центральном административных округах города Омска


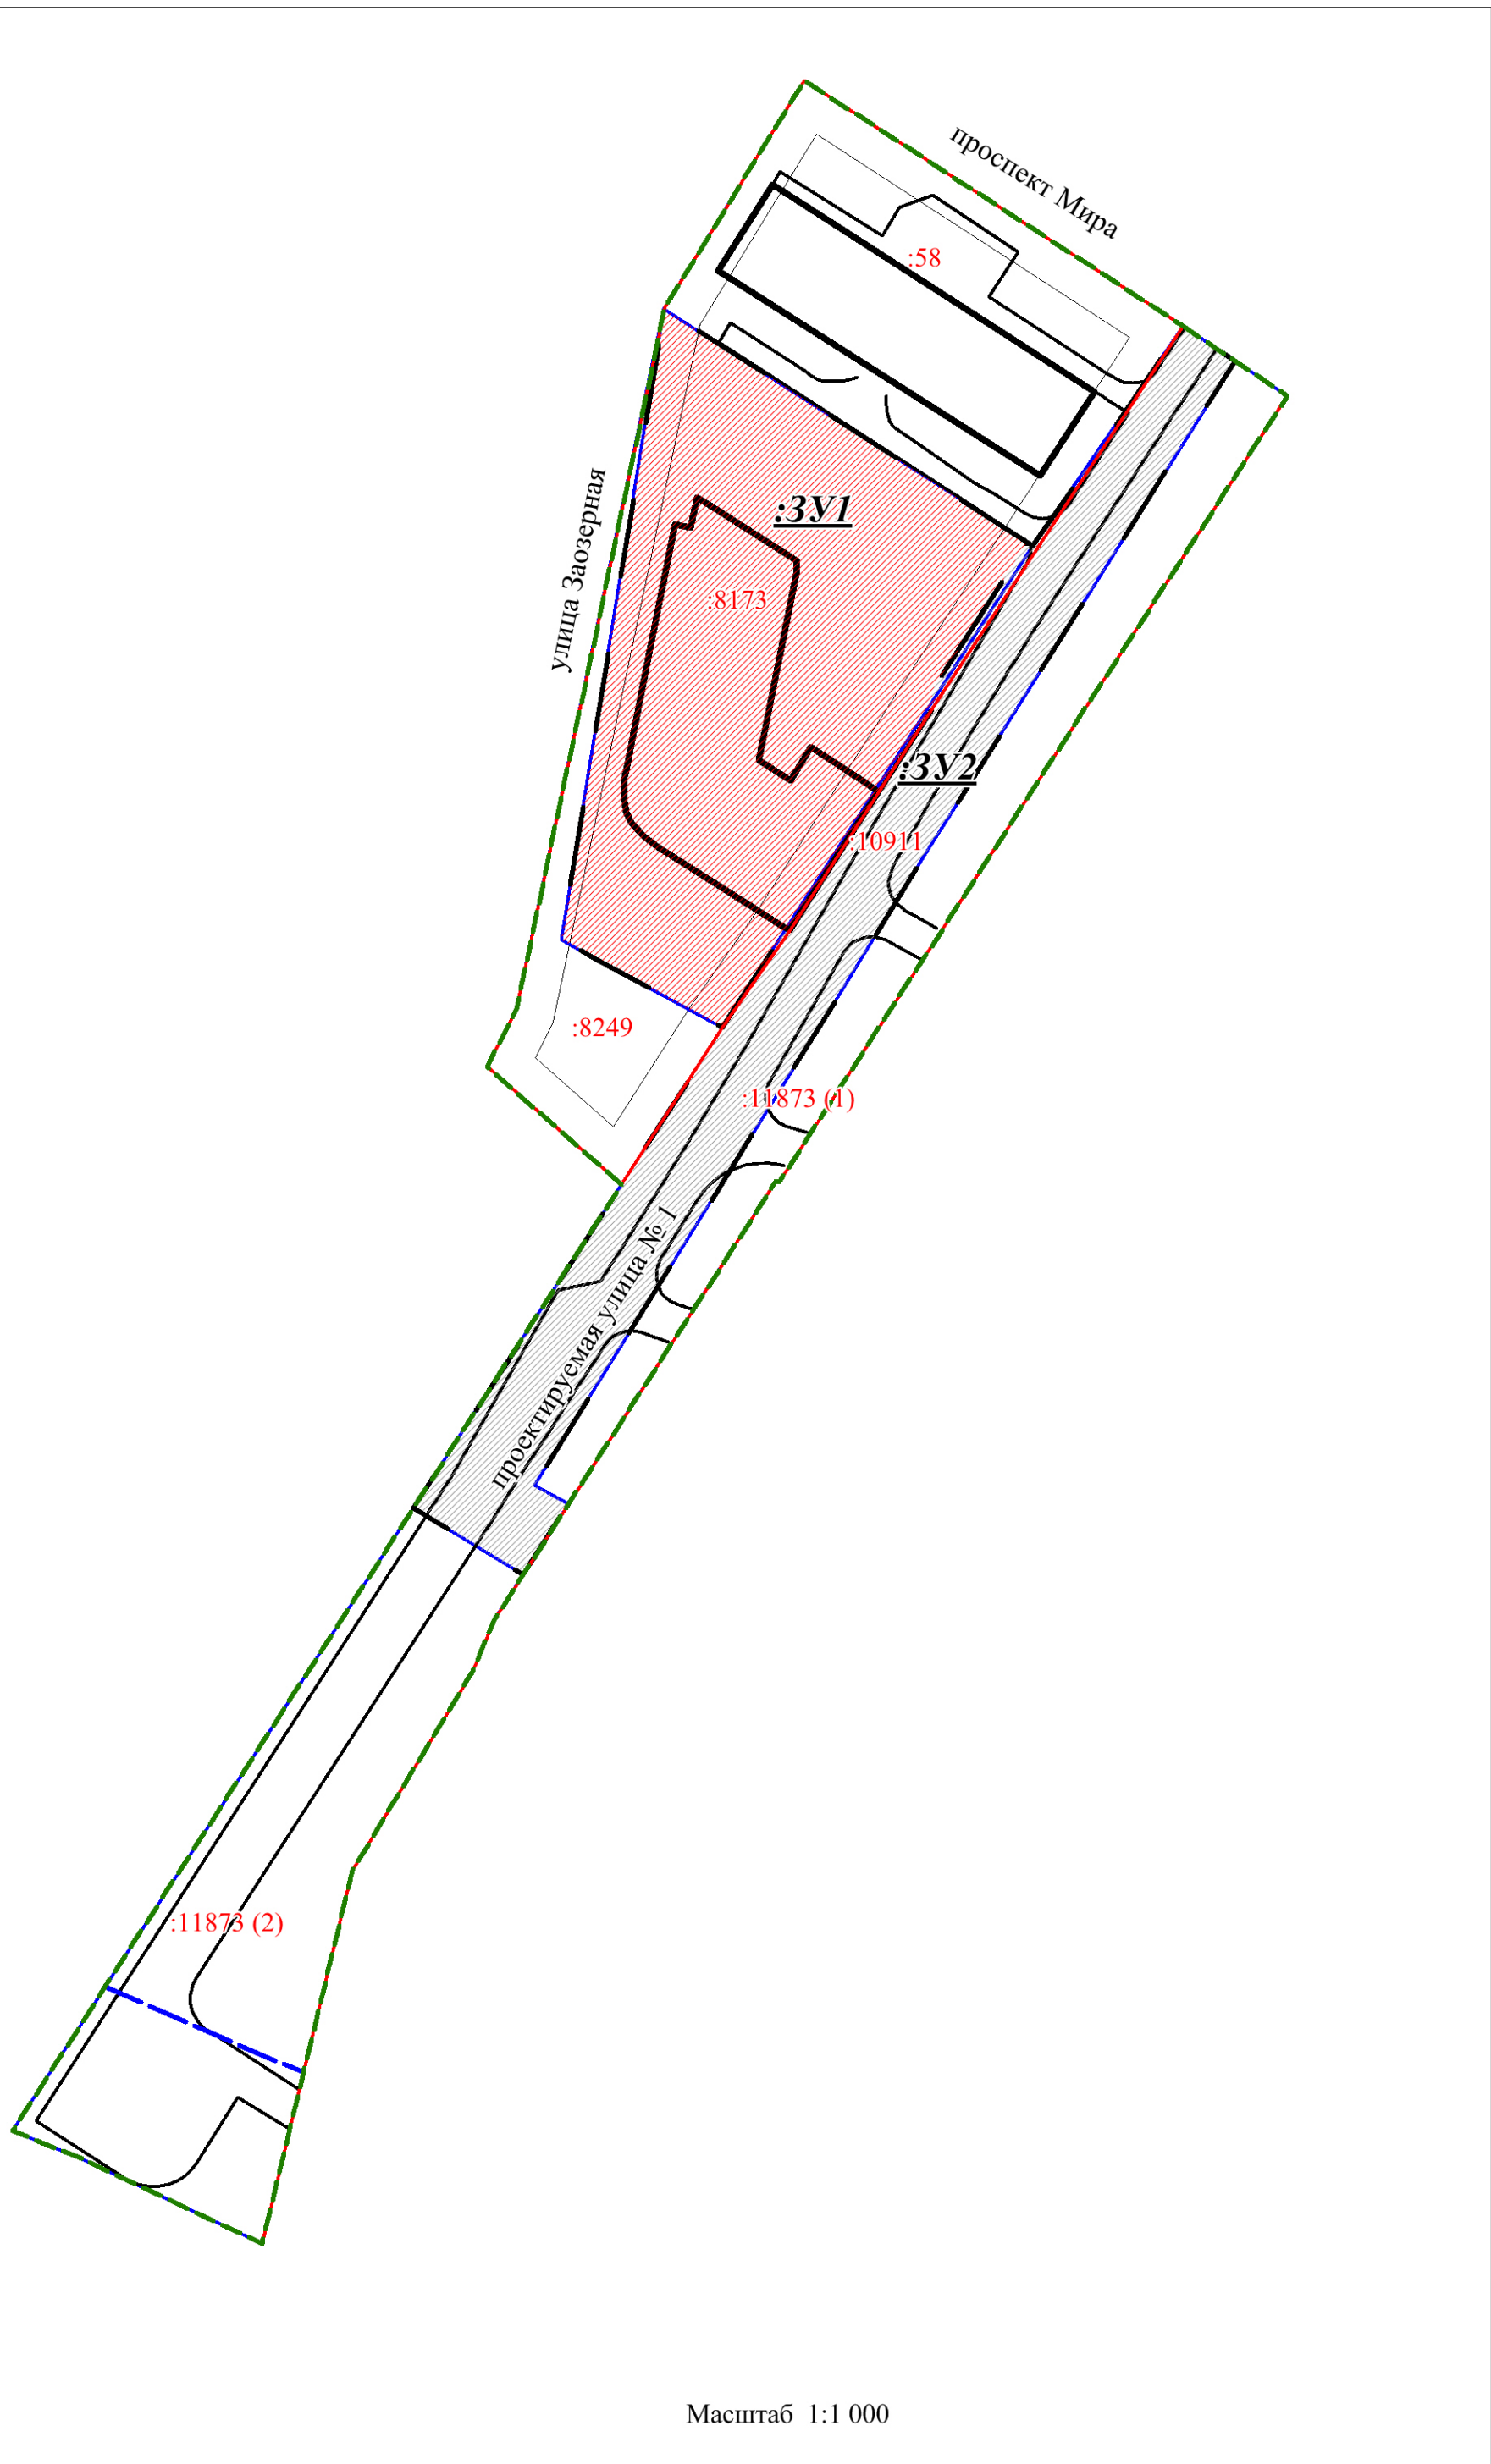


Схема кадастрового плана территории

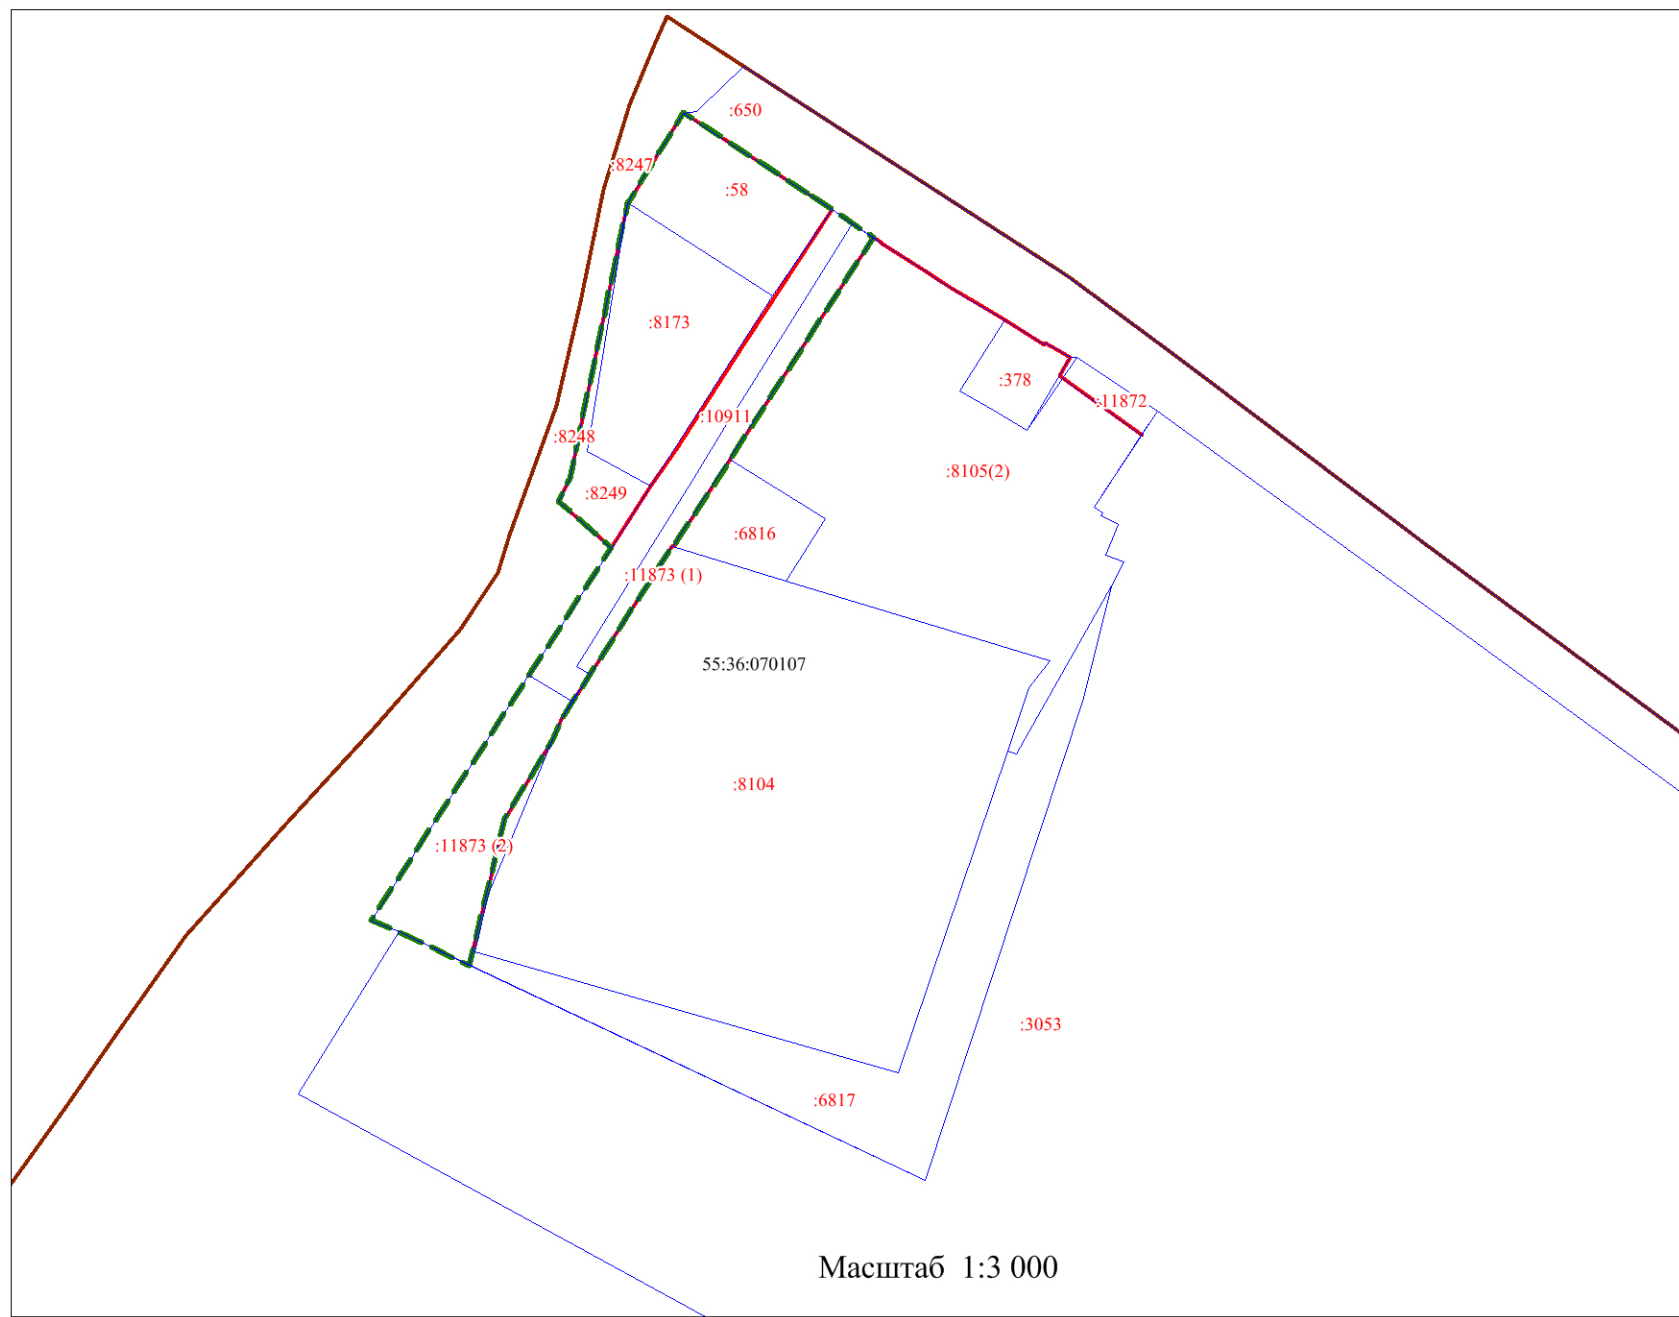

Приложение к проекту межевания территории элементов планировочной структуры: № 1, проектируемая улица № 1 проекта планировки территории, расположенной в границах: улица Заозерная – улица Красный путь – улица Фрунзе - правый берег реки Иртыш в Советском и Центральном административных округах города Омска

Примечание:
1. Заказчик - ООО «Л-Финанс».
2. Разработчик - ООО «Национальный земельный фонд».
3. Координаты характерных точек определены аналитическим методом, средняя квадратическая погрешность местоположения характерных точек не более 0,10 м.