


Чертеж планировки части территории планировочного элемента 12-2, установленного Схемой планировочных элементов территории города Омска для разработки градостроительной документации в составе Генерального плана муниципального образования городской округ город Омск Омской области

Приложение № 2  
к постановлению Администрации города Омска  
от \_\_\_\_\_ № \_\_\_\_\_

Экспликация


№ план. р-на	№ эл-та план. струк.	№ зоны	Наименование зоны
I	1	1.1	Зона планируемого размещения производственно-коммунальных объектов IV – V классов опасности
		1.2	Зона размещения производственно-коммунальных объектов IV – V классов опасности
		1.3	Зона размещения производственно-коммунальных объектов IV – V классов опасности
		1.5	Зона планируемого размещения объектов улично-дорожной сети

Схема расположения границ проектирования и планировочного элемента 12-2, установленного Схемой планировочных элементов территории города Омска для разработки градостроительной документации в составе Генерального плана муниципального образования городской округ город Омск Омской области

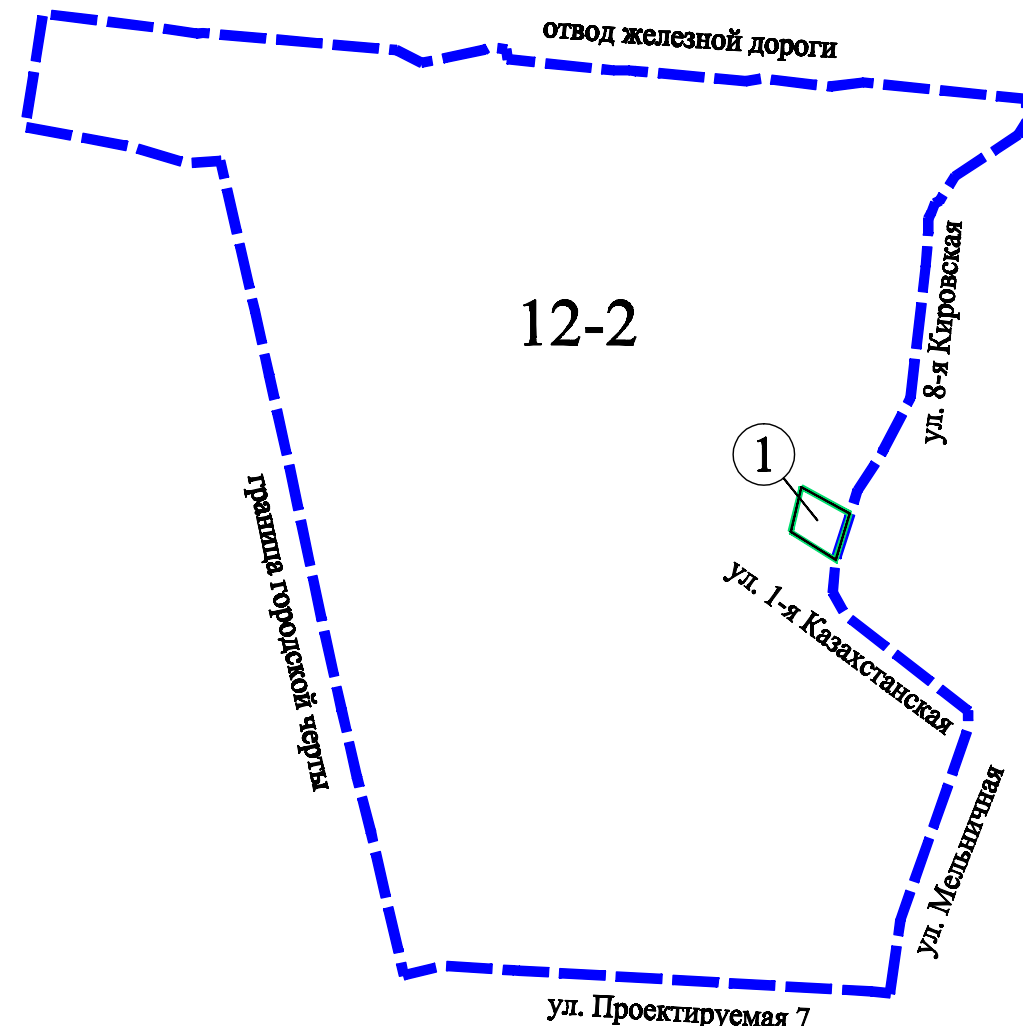

Условные обозначения

	граница планировочного элемента 12-2
	граница проектирования
	граница элемента планировочной структуры
12-2	номер планировочного района
①	номер элемента планировочной структуры

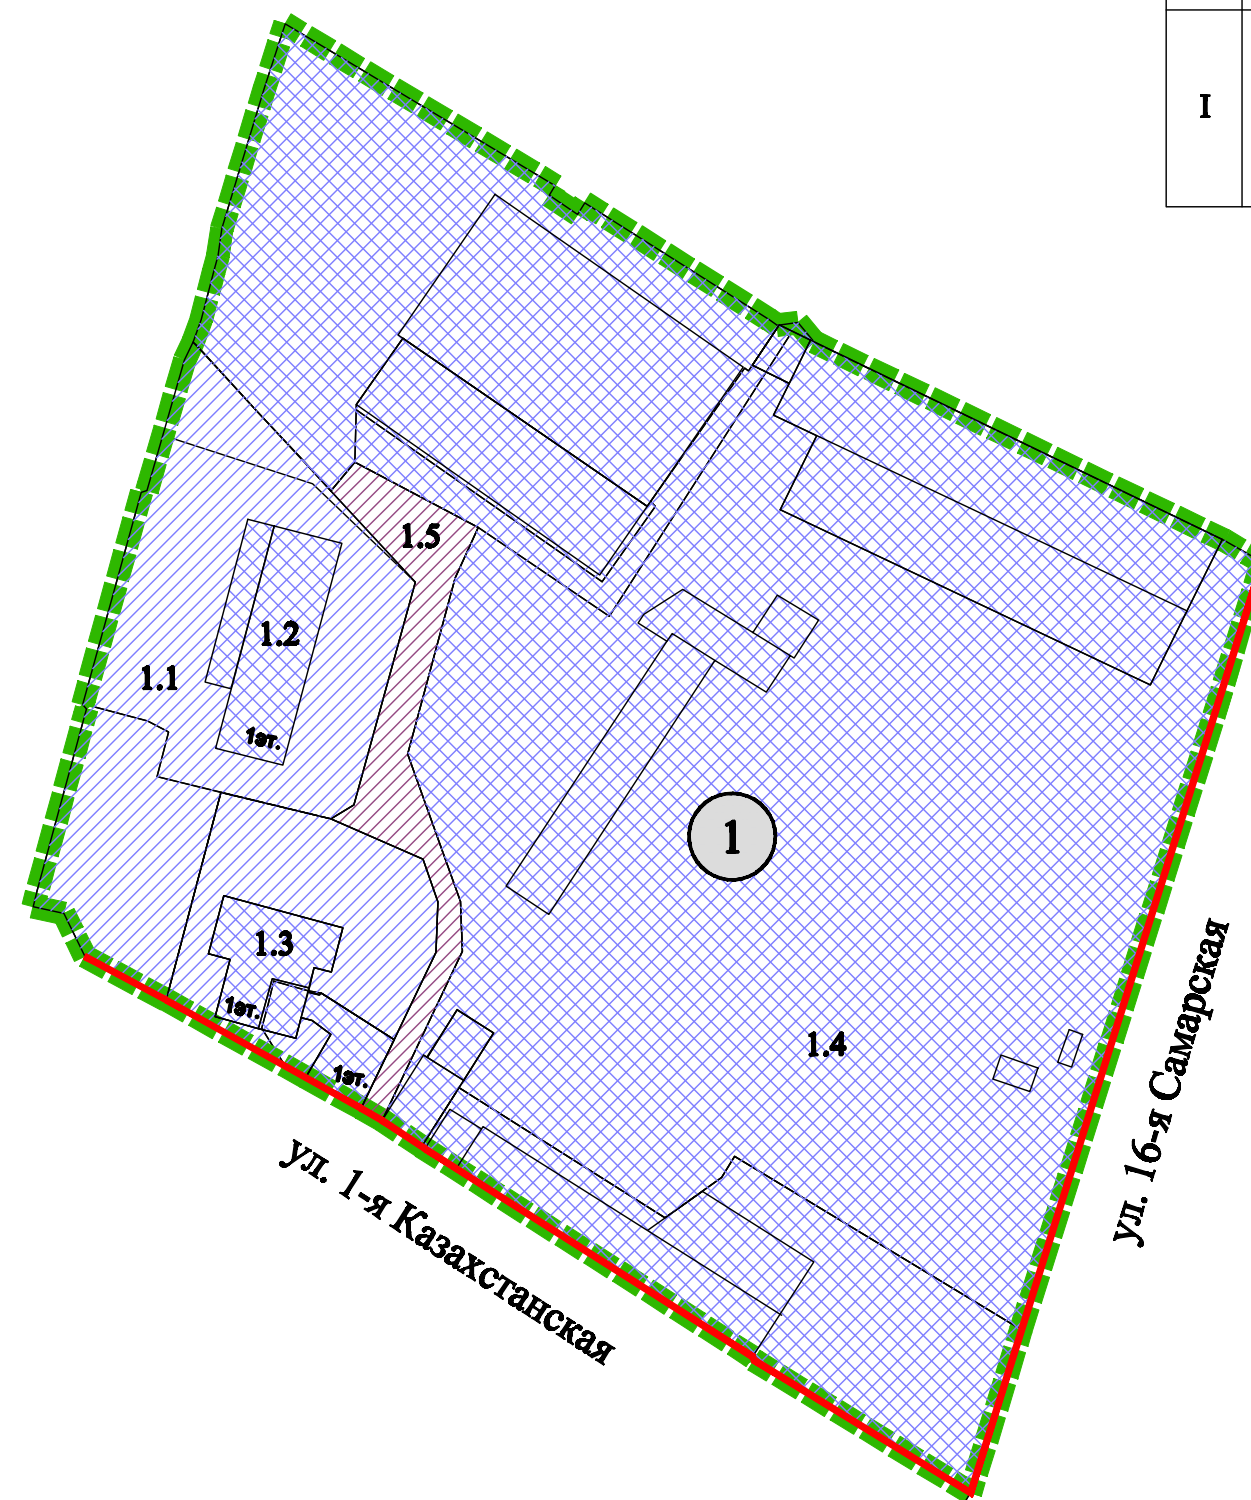

Условные обозначения

	граница проектирования
	красная линия
①	номер элемента планировочной структуры
1.1	номер зоны по экспликации
	существующие здания и сооружения
	зона планируемого размещения производственно-коммунальных объектов IV–V классов опасности
	зона планируемого размещения объектов улично-дорожной сети
	зона размещения производственно-коммунальных объектов IV–V классов опасности (застроенная территория)

М 1:2000