
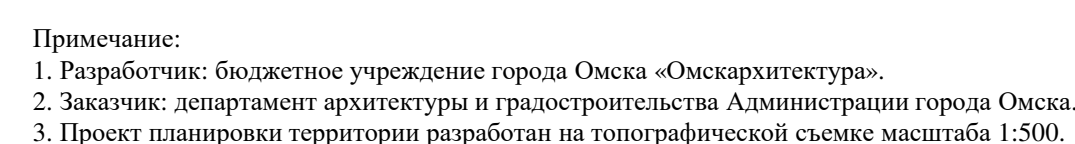
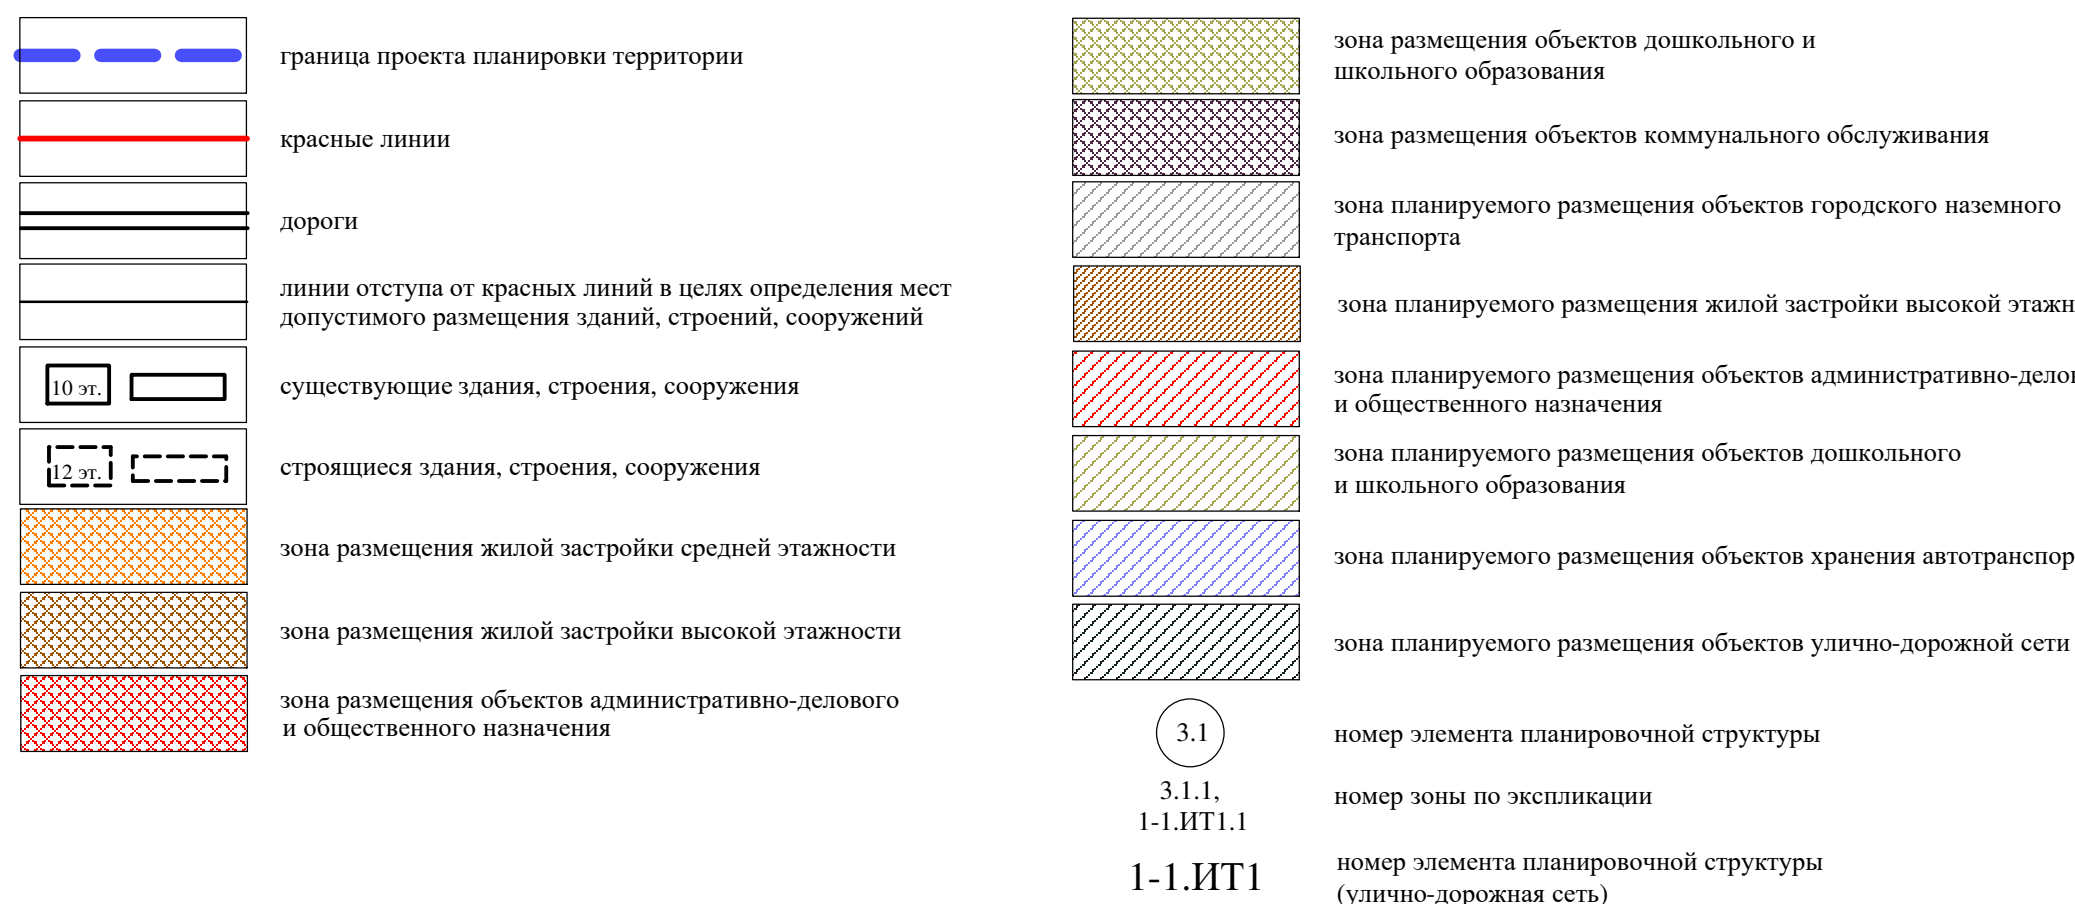


Условные обозначения

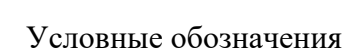

M 1:2000

Приложение № 3
к постановлению Администрации города Омска
от 24 декабря 2020 года № 789-п

[illegible]