




Схема расположения границ проектирования  
и элементов планировочной структуры проекта планировки территории, расположенной в границах:  
улица Масленникова – улица Б. Хмельницкого – улица 1-я Военная – улица Братская – проспект К. Маркса –  
в Центральном, Октябрьском и Ленинском административных округах города Омска

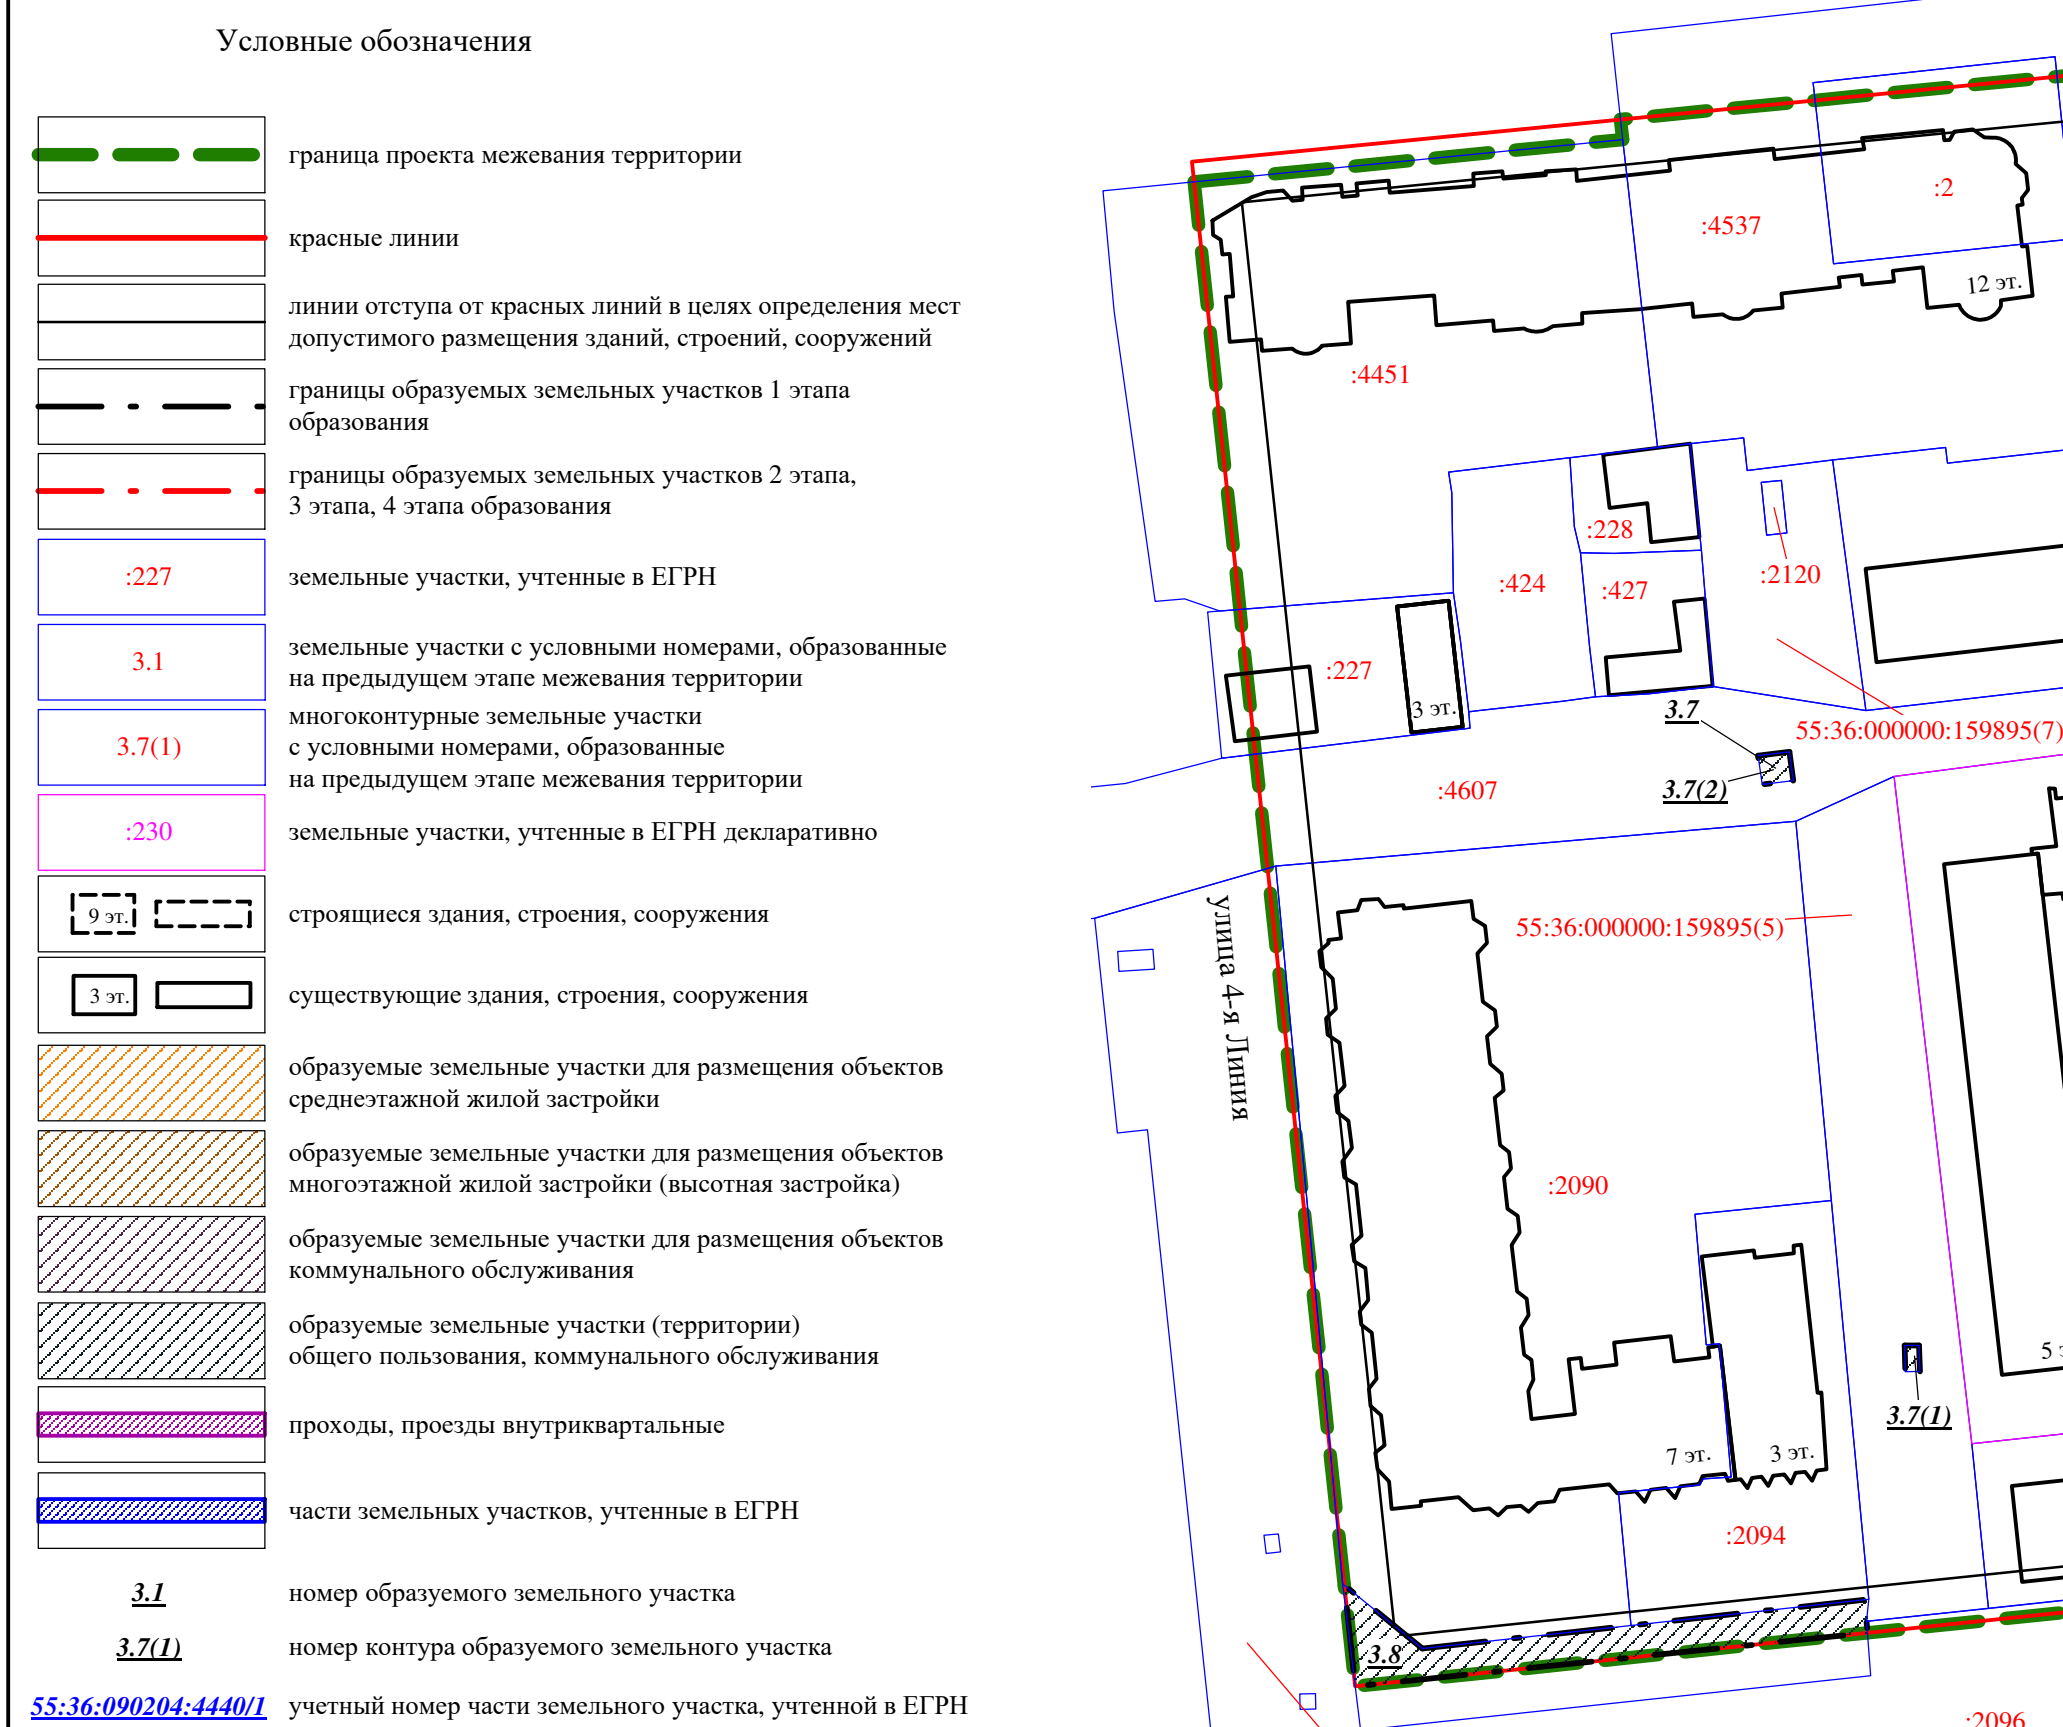



Примечание:  
1. Разработчик: бюджетное учреждение города Омска «Омскградпроект».  
2. Заказчик: департамент архитектуры и градостроительства Администрации города Омска.  
3. Координаты характерных точек определены аналитическим методом, средняя квадратическая погрешность местоположения характерных точек не более 0,10 м.

Чертеж межевания территории, расположенной в границах: улица Масленникова – улица 8-я Линия – улица Маяковского – улица 4-я Линия в Октябрьском административном округе города Омска, элемента планировочной структуры № 3 жилого района I  
проекта планировки территории, расположенной в границах: улица Масленникова – улица Б. Хмельницкого – улица 1-я Военная – улица Братская – проспект К. Маркса – в Центральном, Октябрьском и Ленинском административных округах города Омска


1 этап образования земельных участков  
Схема кадастрового плана территории  
М 1:2000

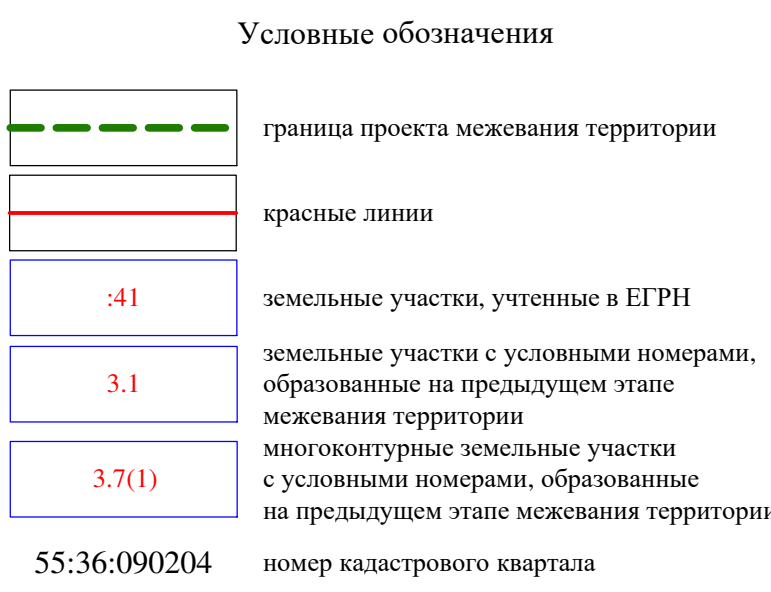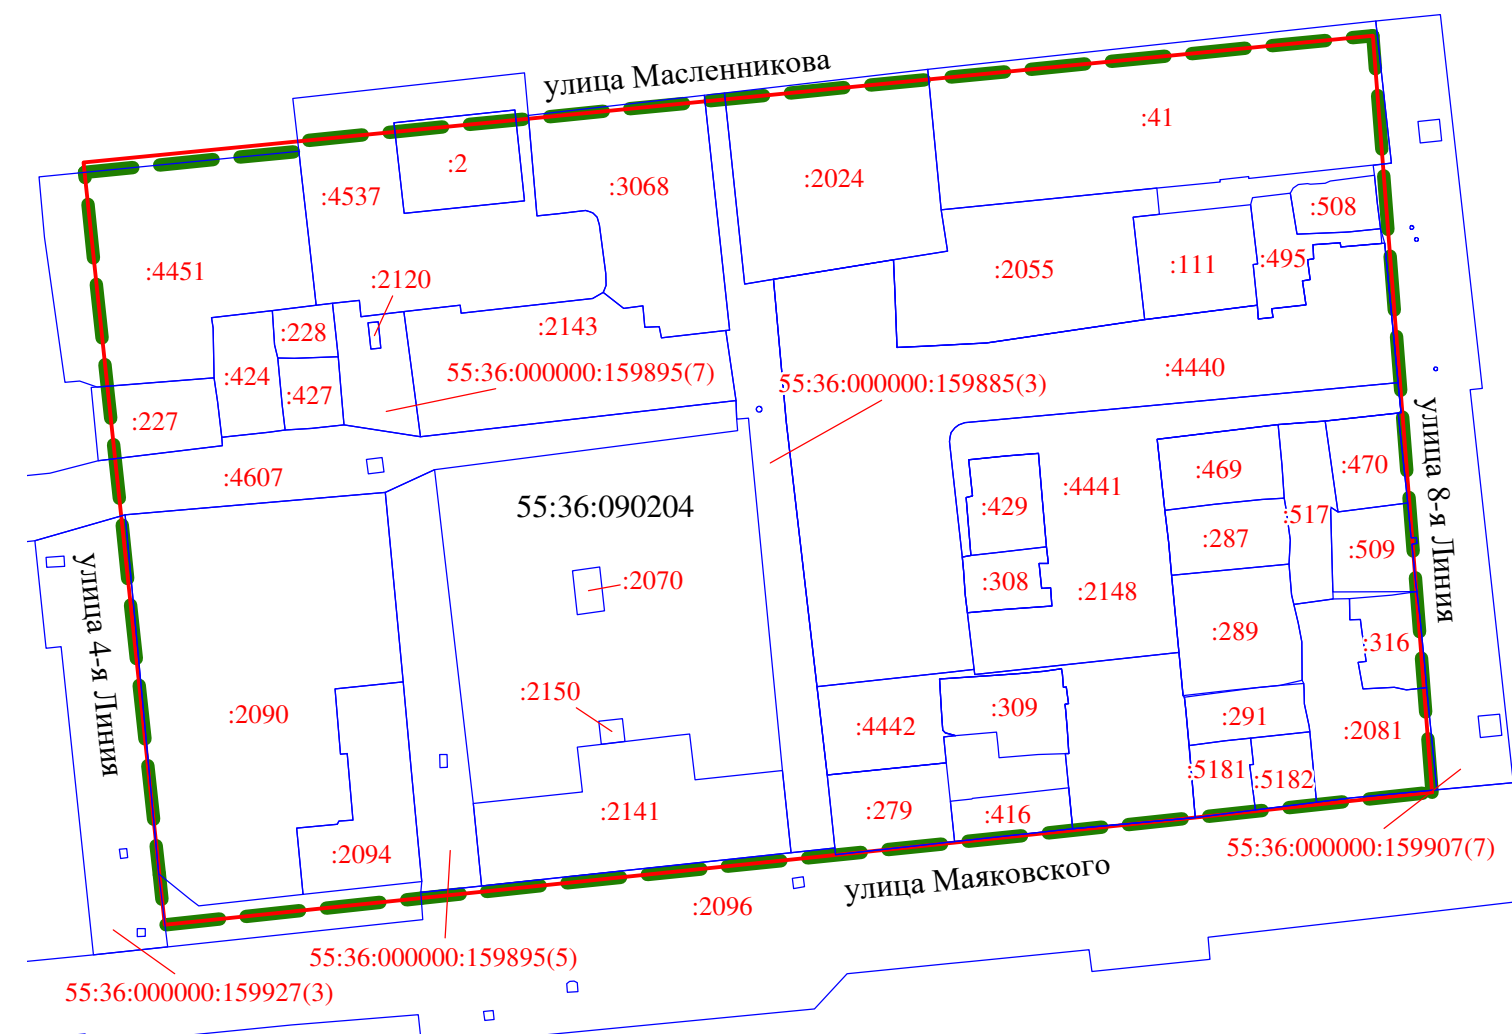


2 этап образования земельных участков  
Схема кадастрового плана территории  
М 1:2000

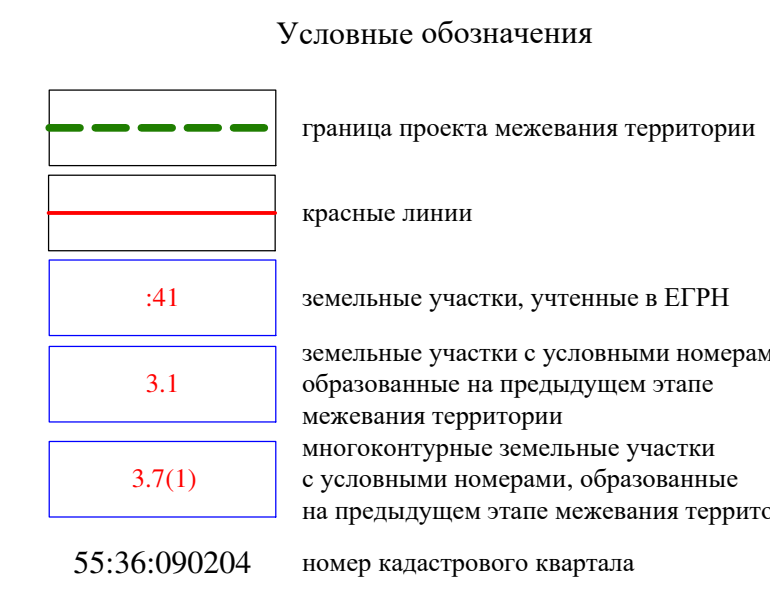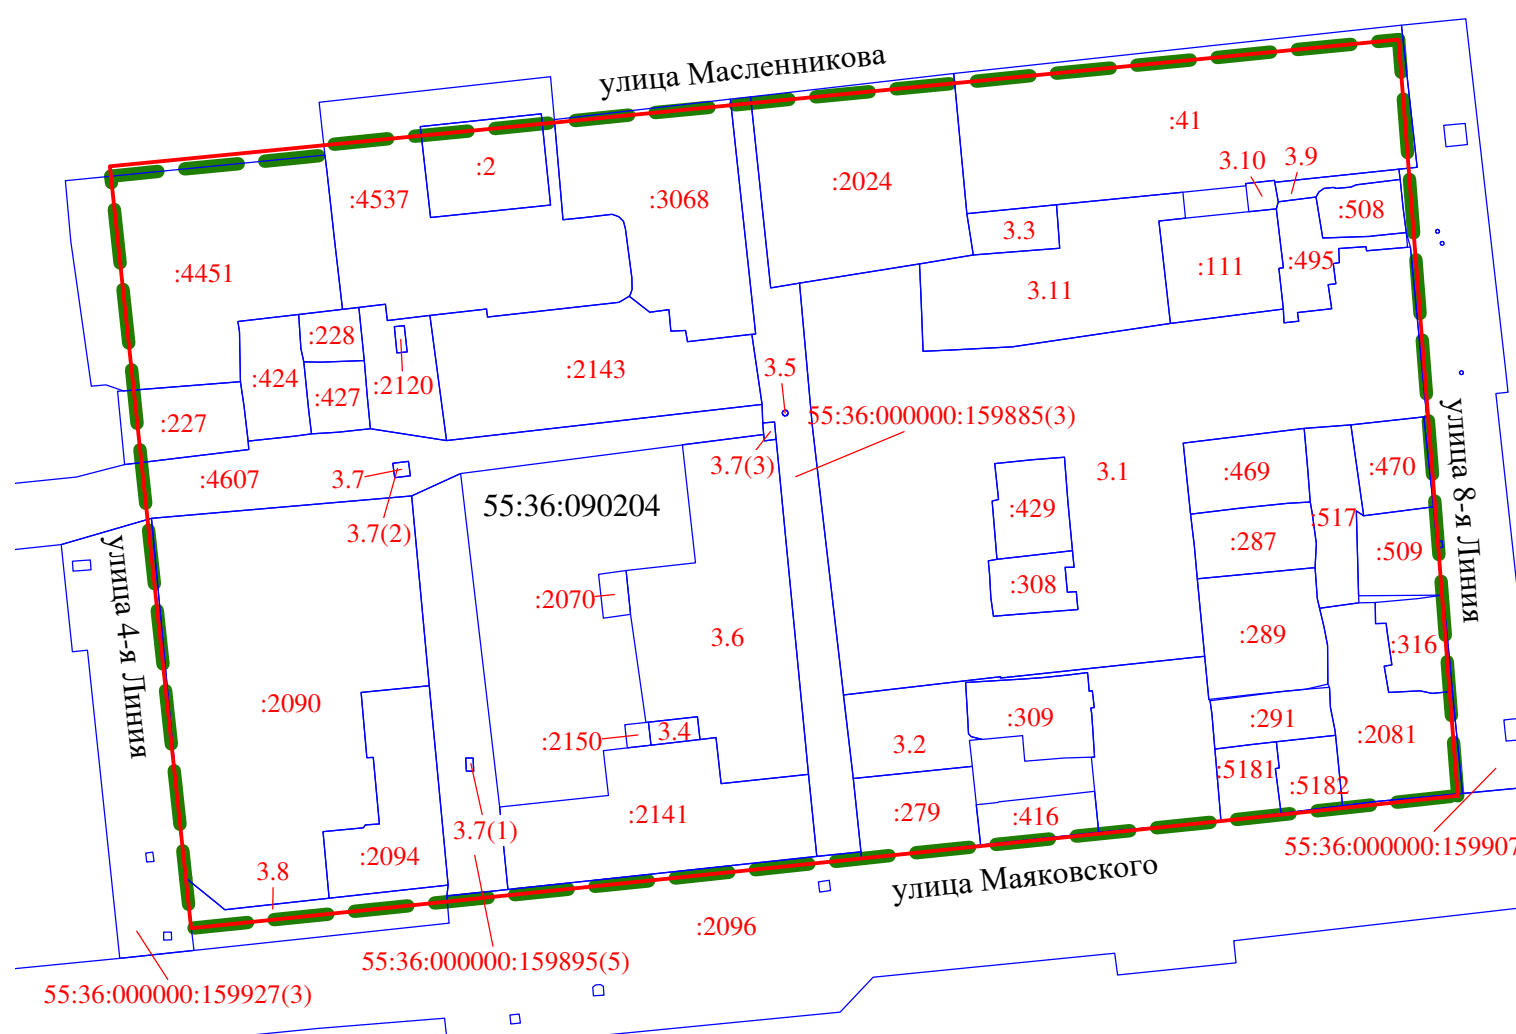

3 этап образования земельных участков  
Схема кадастрового плана территории  
М 1:2000

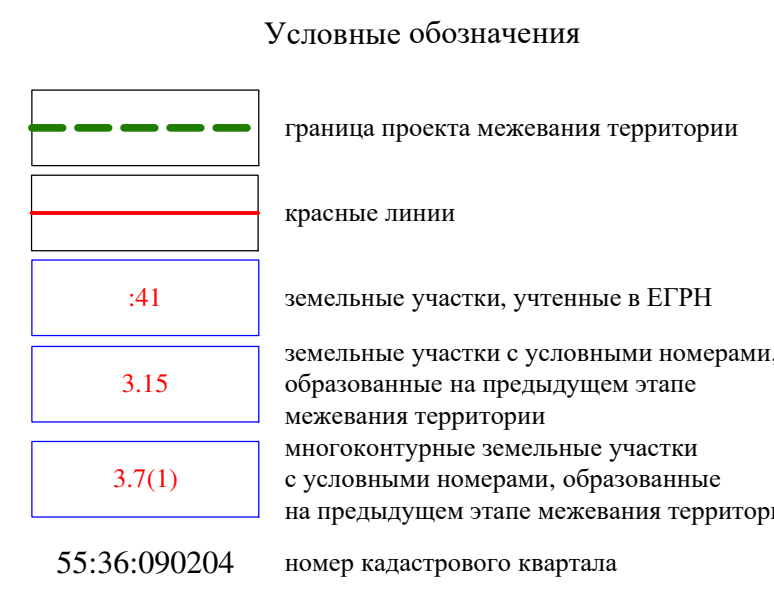

4 этап образования земельных участков  
Схема кадастрового плана территории  
М 1:2000

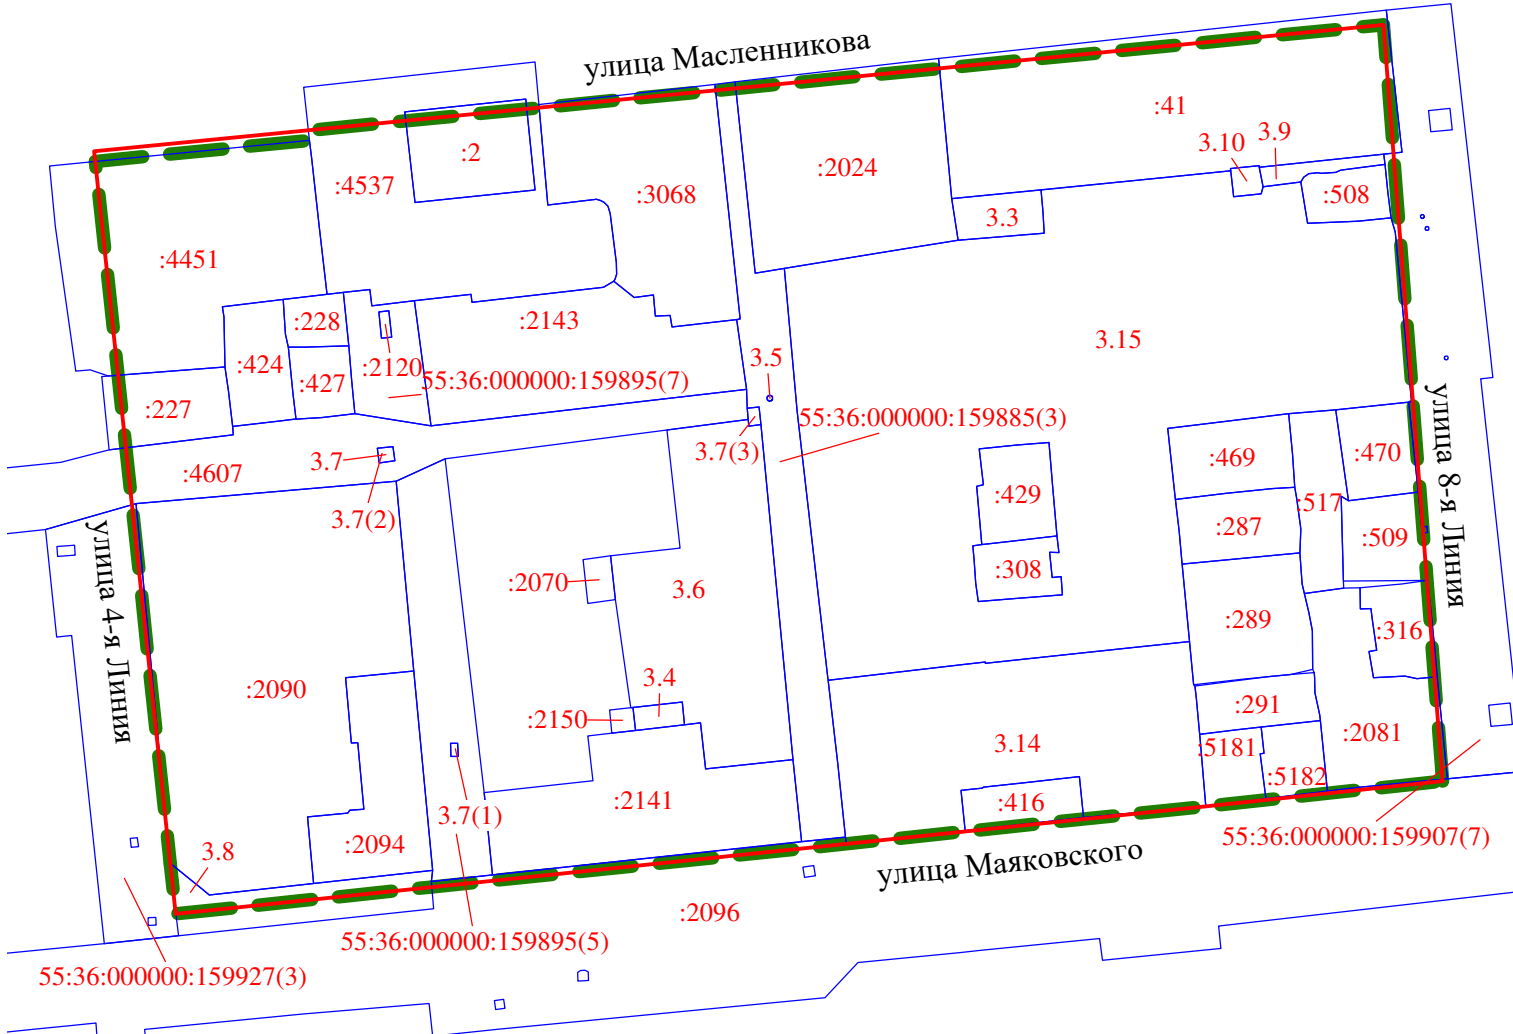

Приложение  
к проекту межевания территории, расположенной в границах:  
улица Масленникова – улица 8-я Линия – улица Маяковского –  
улица 4-я Линия в Октябрьском административном округе  
города Омска, элемента планировочной структуры № 3 жилого  
района I проекта планировки территории, расположенной в  
границах: улица Масленникова – улица Б. Хмельницкого – улица  
1-я Военная – улица Братская – проспект К. Маркса – в Центральном,  
Октябрьском и Ленинском административных округах города Омска