

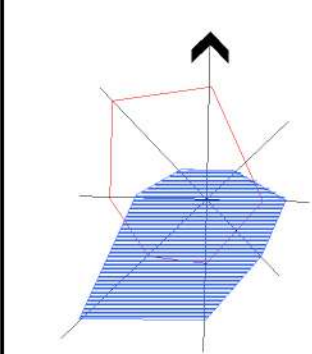




Схема расположения элементов планировочной структуры проекта планировки территории, расположенной в границах: улица Новокирпичная – Сибирский проспект – улица Валентины Бисяриной – перспективная дорога в поселок Светлый – федеральная трасса М-51 – Черлакский тракт – граница полосы отвода южной ветки железной дороги в Ленинском административном округе города Омска

Чертеж планировки территории элемента планировочной структуры № 154 планировочного квартала 5 планировочного района II проекта планировки территории, расположенной в границах: улица Новокирпичная – Сибирский проспект – улица Валентины Бисяриной – перспективная дорога в поселок Светлый – федеральная трасса М-51 – Черлакский тракт – граница полосы отвода южной ветки железной дороги в Ленинском административном округе города Омска

Приложение № 2
к постановлению Администрации города Омска
от _____ № _____

Условные обозначения

- граница утвержденного проекта планировки территории
- граница проекта планировки территории
- красные линии
- граница элемента планировочной структуры
- граница элемента планировочной структуры (улично-дорожная сеть)
- граница планировочного квартала
- граница планировочного района
- номер элемента планировочной структуры
- номер планировочного квартала
- номер планировочного района
- номер элемента планировочной структуры (улично-дорожная сеть)
- дороги
- планировочный район I
- планировочный район II
- полоса отвода железной дороги
- проектируемая территория

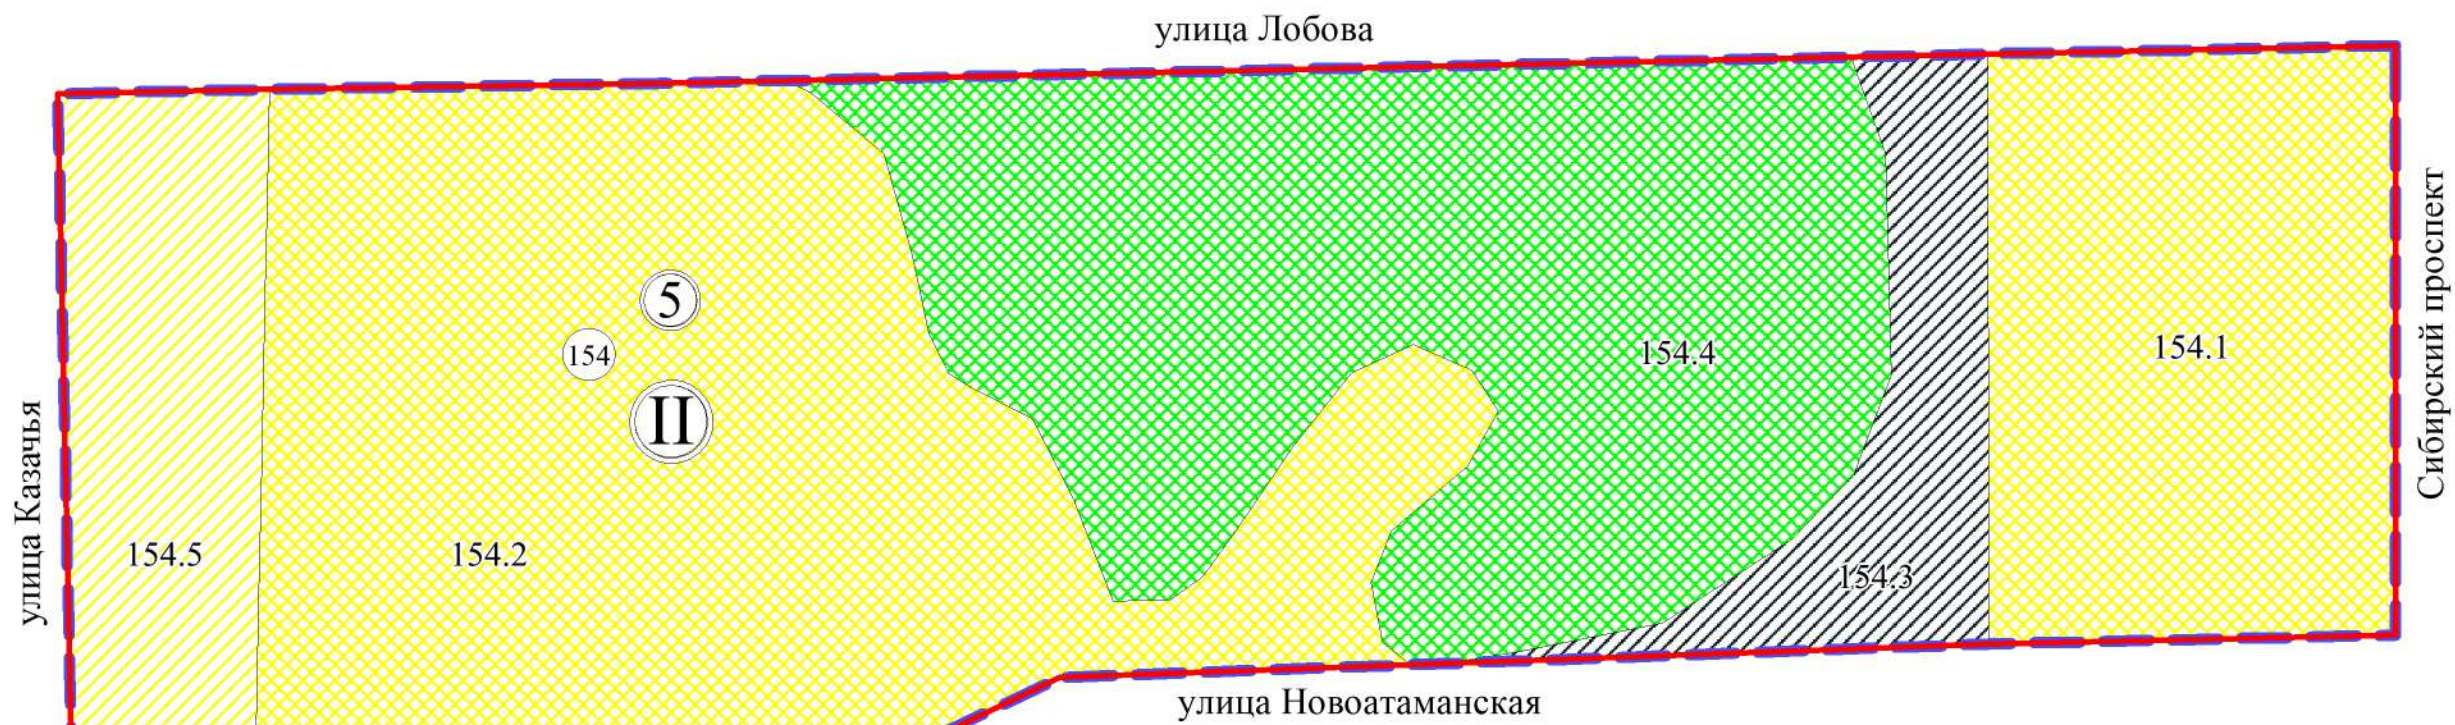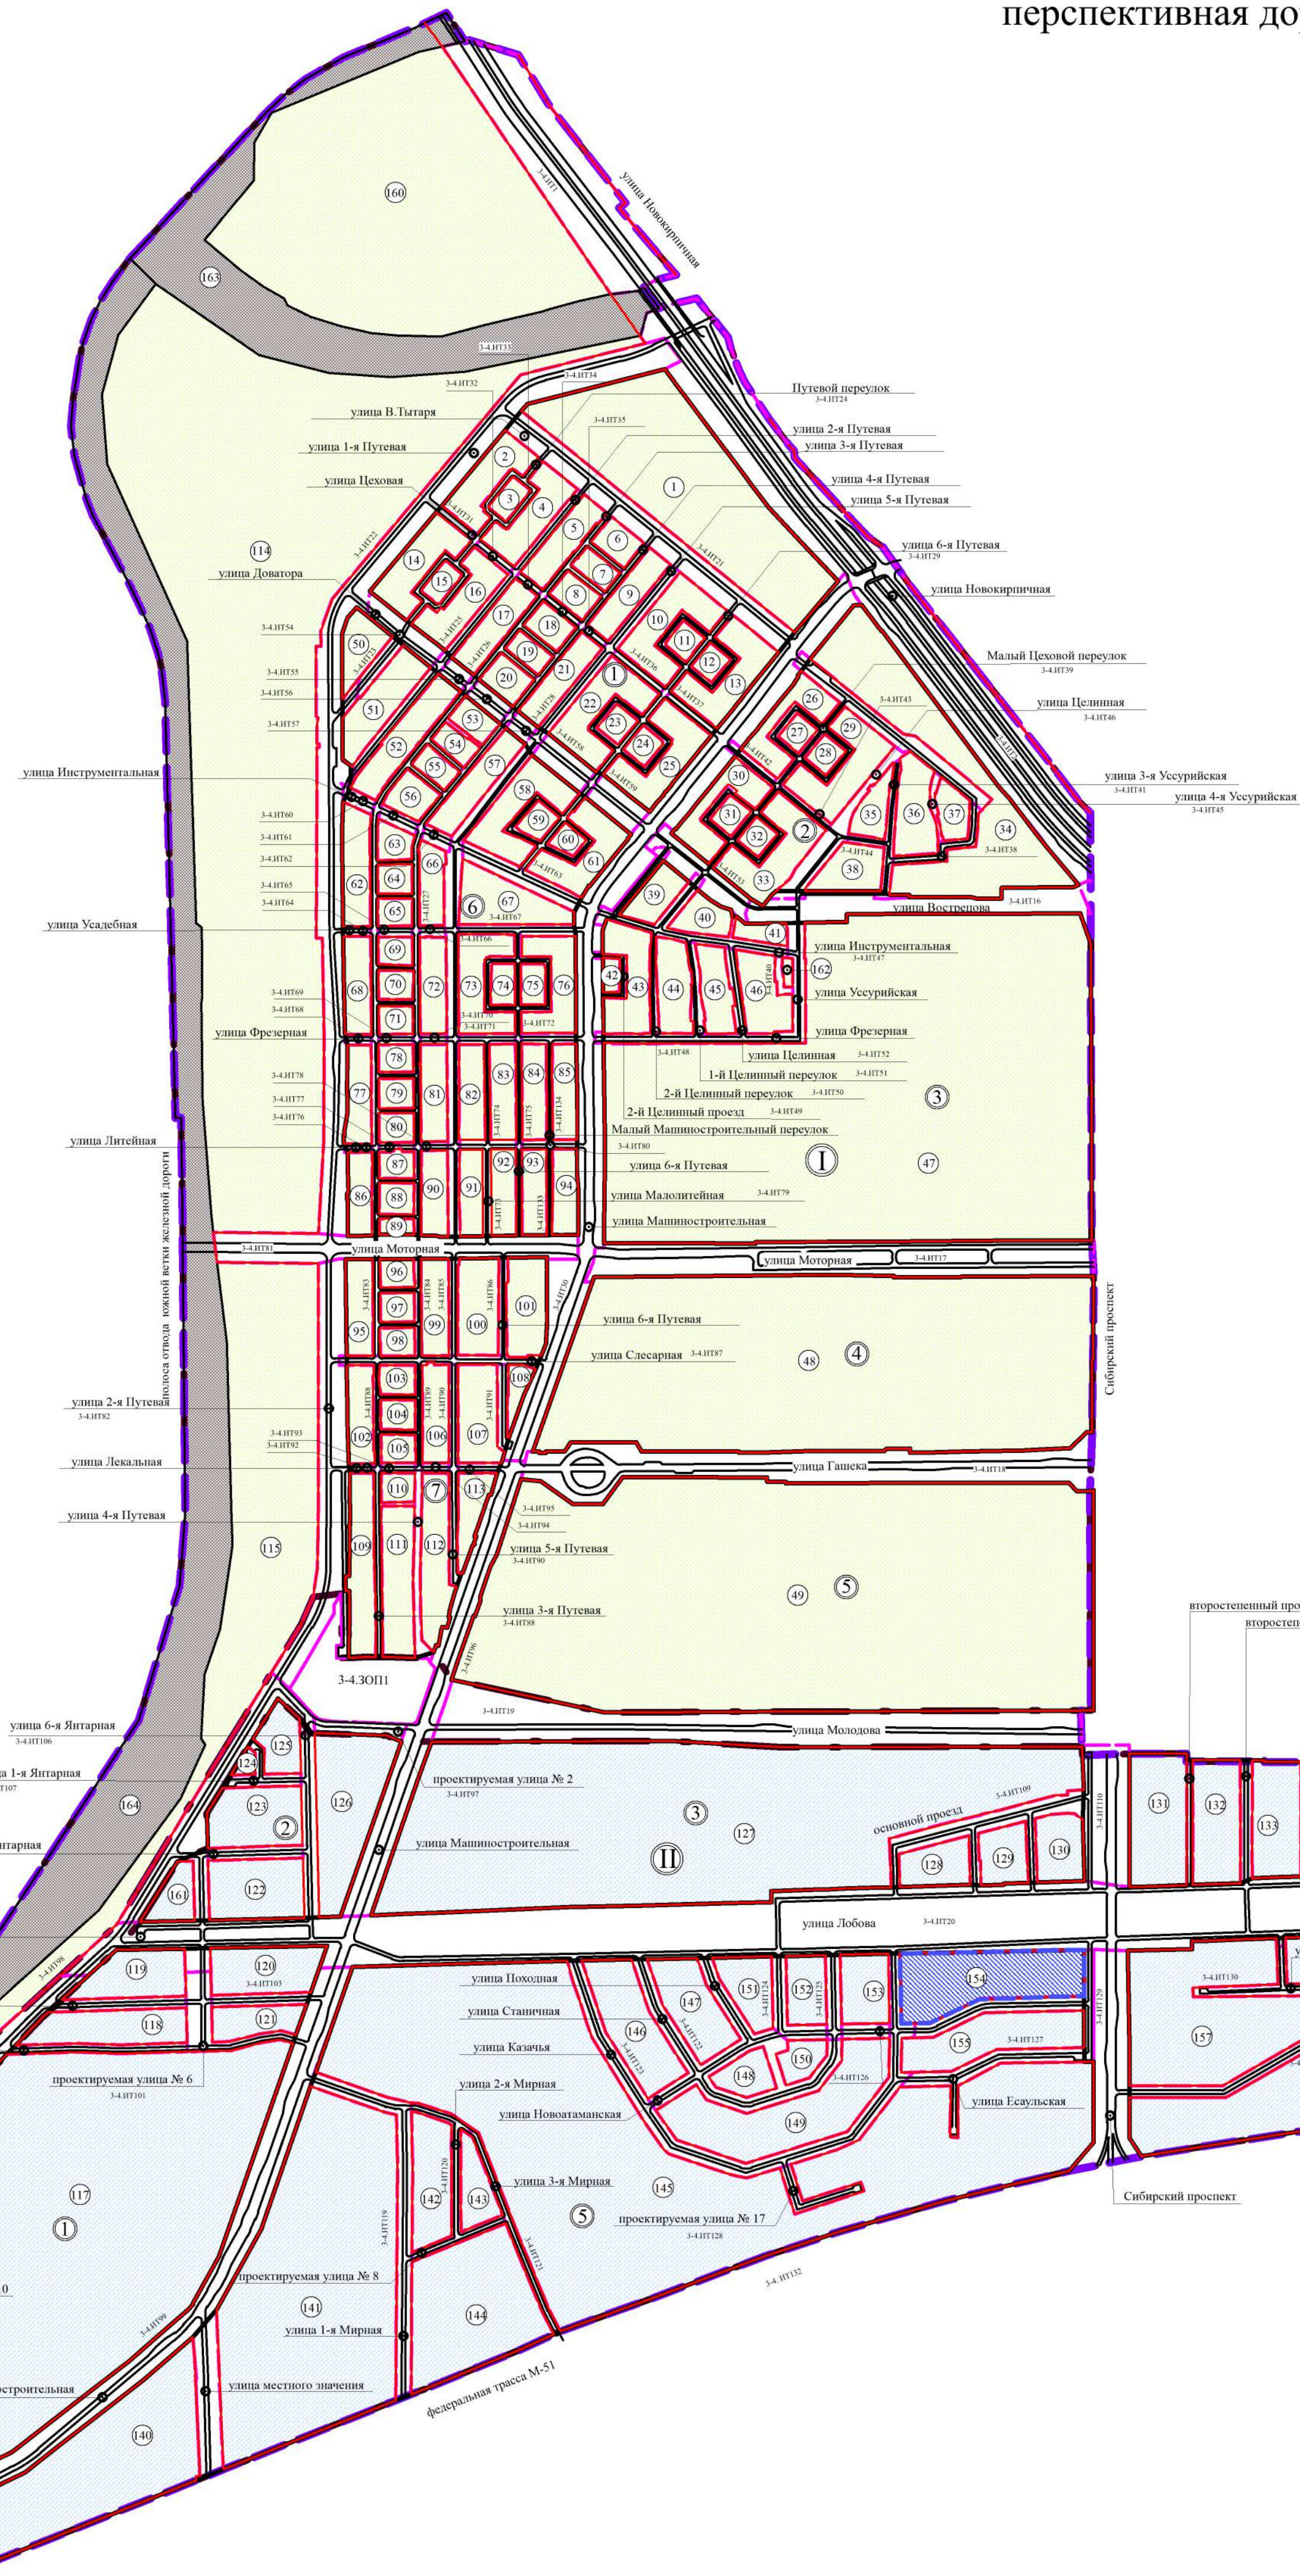

Условные обозначения

- граница проекта планировки территории
- красные линии
- зона размещения индивидуальной жилой застройки
- зона размещения лесов
- зона планируемого размещения индивидуальной жилой застройки
- зона планируемого размещения земельных участков (территорий) общего пользования
- номер элемента планировочной структуры
- номер планировочного квартала
- номер планировочного района
- номер зоны по экспликации

Экспликация зон элементов планировочной структуры

№ планировочного района	№ планировочного квартала	№ элемента планировочной структуры	№ зоны	Наименование зоны
II	5	154	154.1	Зона размещения индивидуального жилищного строительства, блокированной жилой застройки
			154.2	Зона размещения индивидуального жилищного строительства, площадок для занятий спортом
			154.3	Зона планируемого размещения земельных участков (территорий) общего пользования
			154.4	Зона размещения лесов
			154.5	Зона планируемого размещения индивидуального жилищного строительства

Примечание:
1. Заказчик: ИП Фаевский А.В.
2. Разработчик: ООО «Национальный земельный фонд».
3. Проект планировки территории разработан на топографической съемке М 1:500.