


Чертеж межевания территории элемента планировочной структуры № 154 планировочного квартала 5 планировочного района II проекта планировки территории, расположенной в границах: улица Новокирпичная – Сибирский проспект – улица Валентины Бисяриной – перспективная дорога в поселок Светлый – федеральная трасса М-51 – Черлакский тракт – граница полосы отвода южной ветки железной дороги в Ленинском административном округе города Омска




Условные обозначения

- граница утвержденного проекта планировки территории
- граница проекта межевания территории
- красные линии
- граница элемента планировочной структуры
- граница элемента планировочной структуры (улично-дорожная сеть)
- граница планировочного квартала
- граница планировочного района
- номер элемента планировочной структуры
- номер планировочного квартала
- номер планировочного района
- номер элемента планировочной структуры (улично-дорожная сеть)
- дороги
- планировочный район I
- планировочный район II
- полоса отвода железной дороги
- проектируемая территория

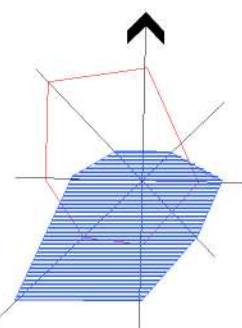


Примечание:
1. Заказчик: ИП Фаевский А.В.
2. Разработчик: ООО «Национальный земельный фонд».
3. Координаты характерных точек определены аналитическим методом, средняя квадратическая погрешность местоположения характерных точек не более 0,10 м.

1 этап образования земельных участков

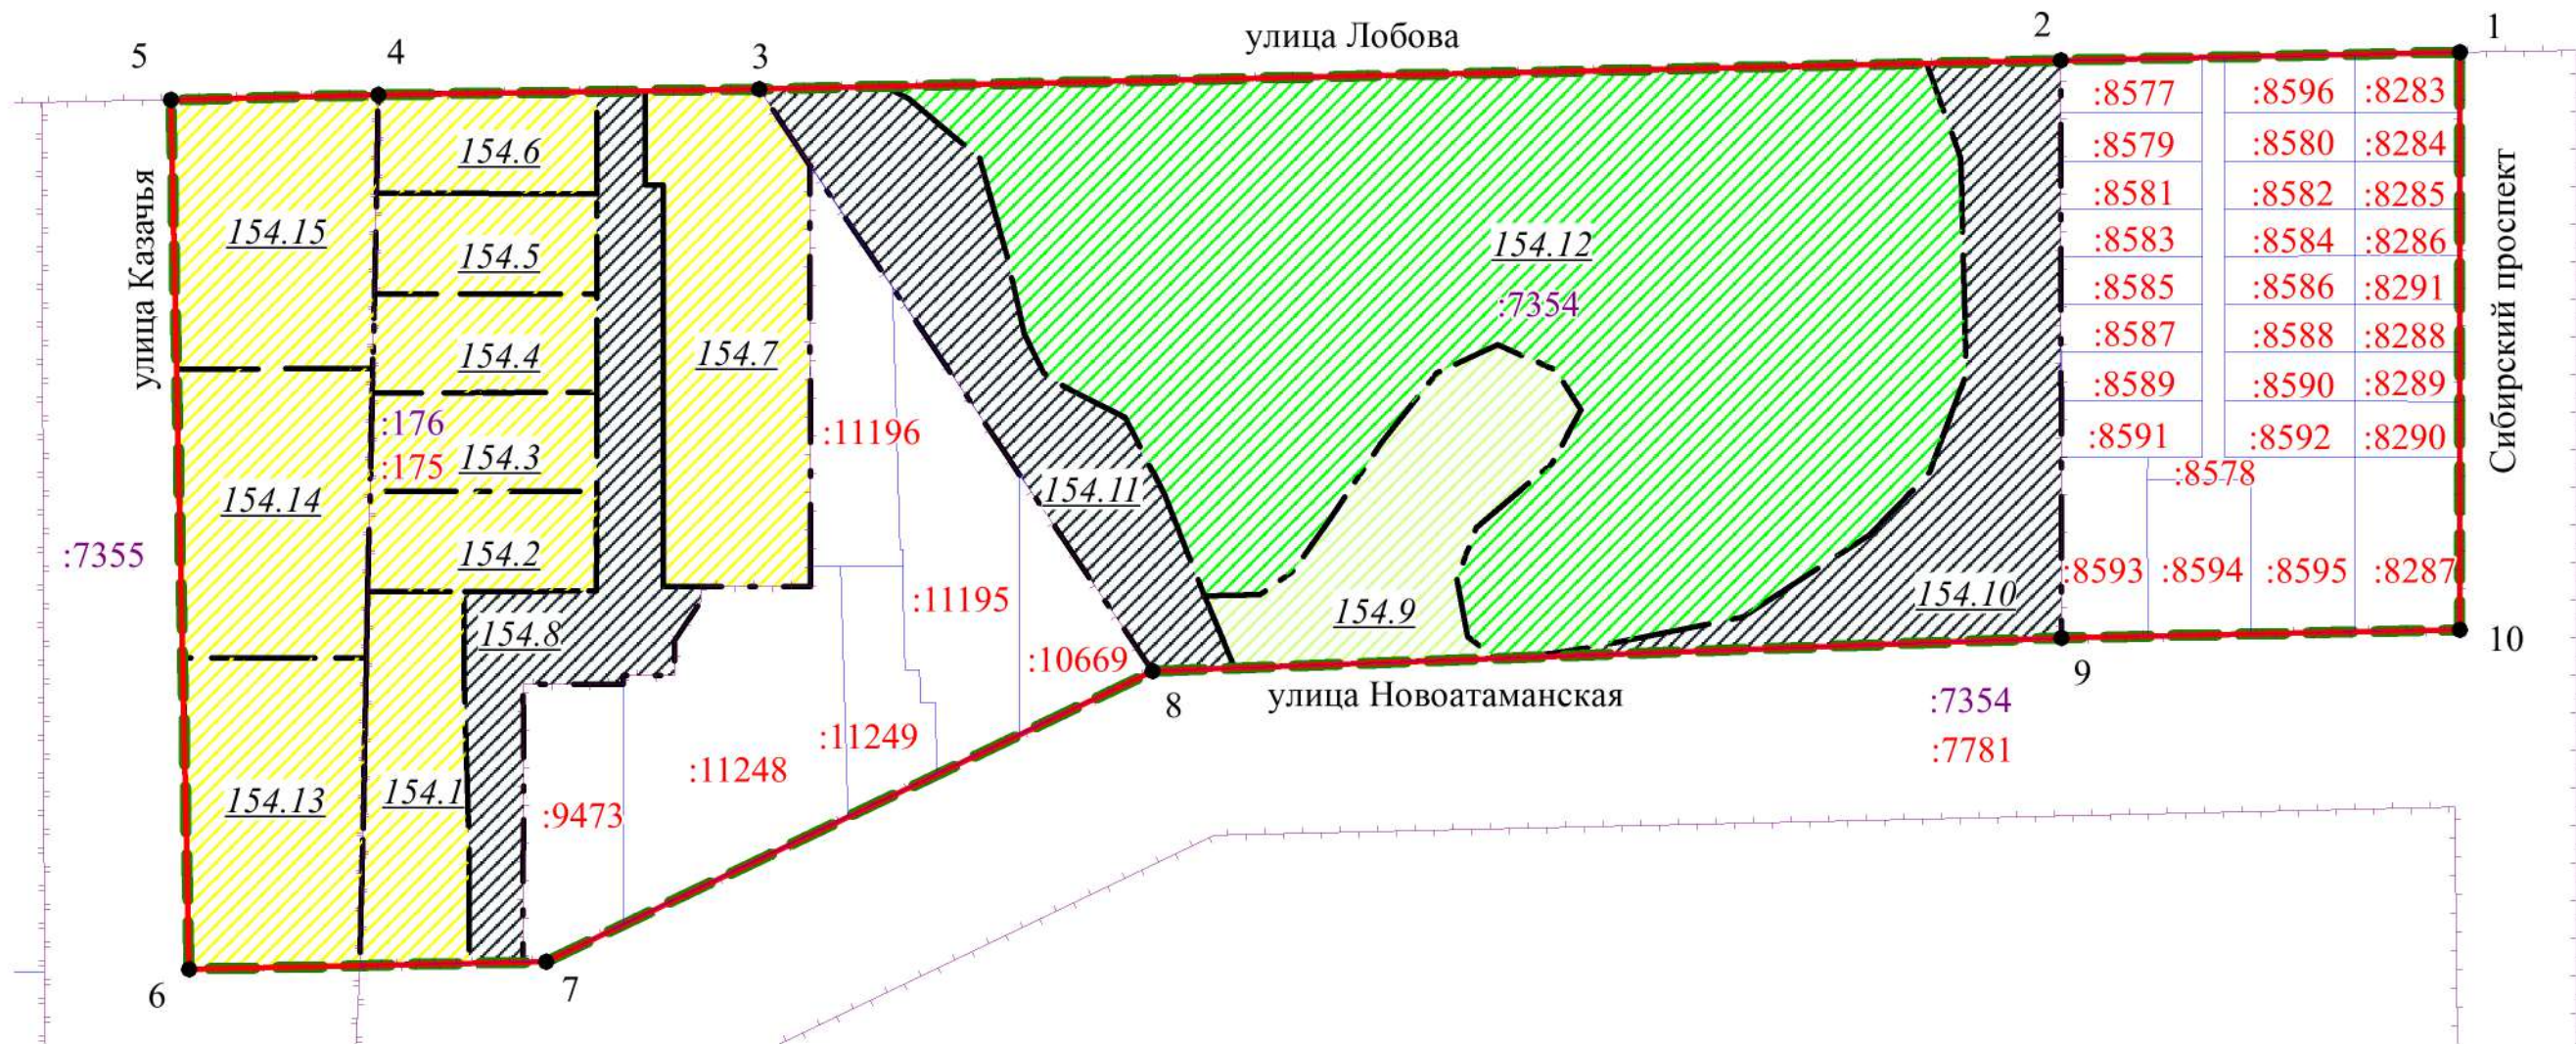

2 этап образования земельных участков

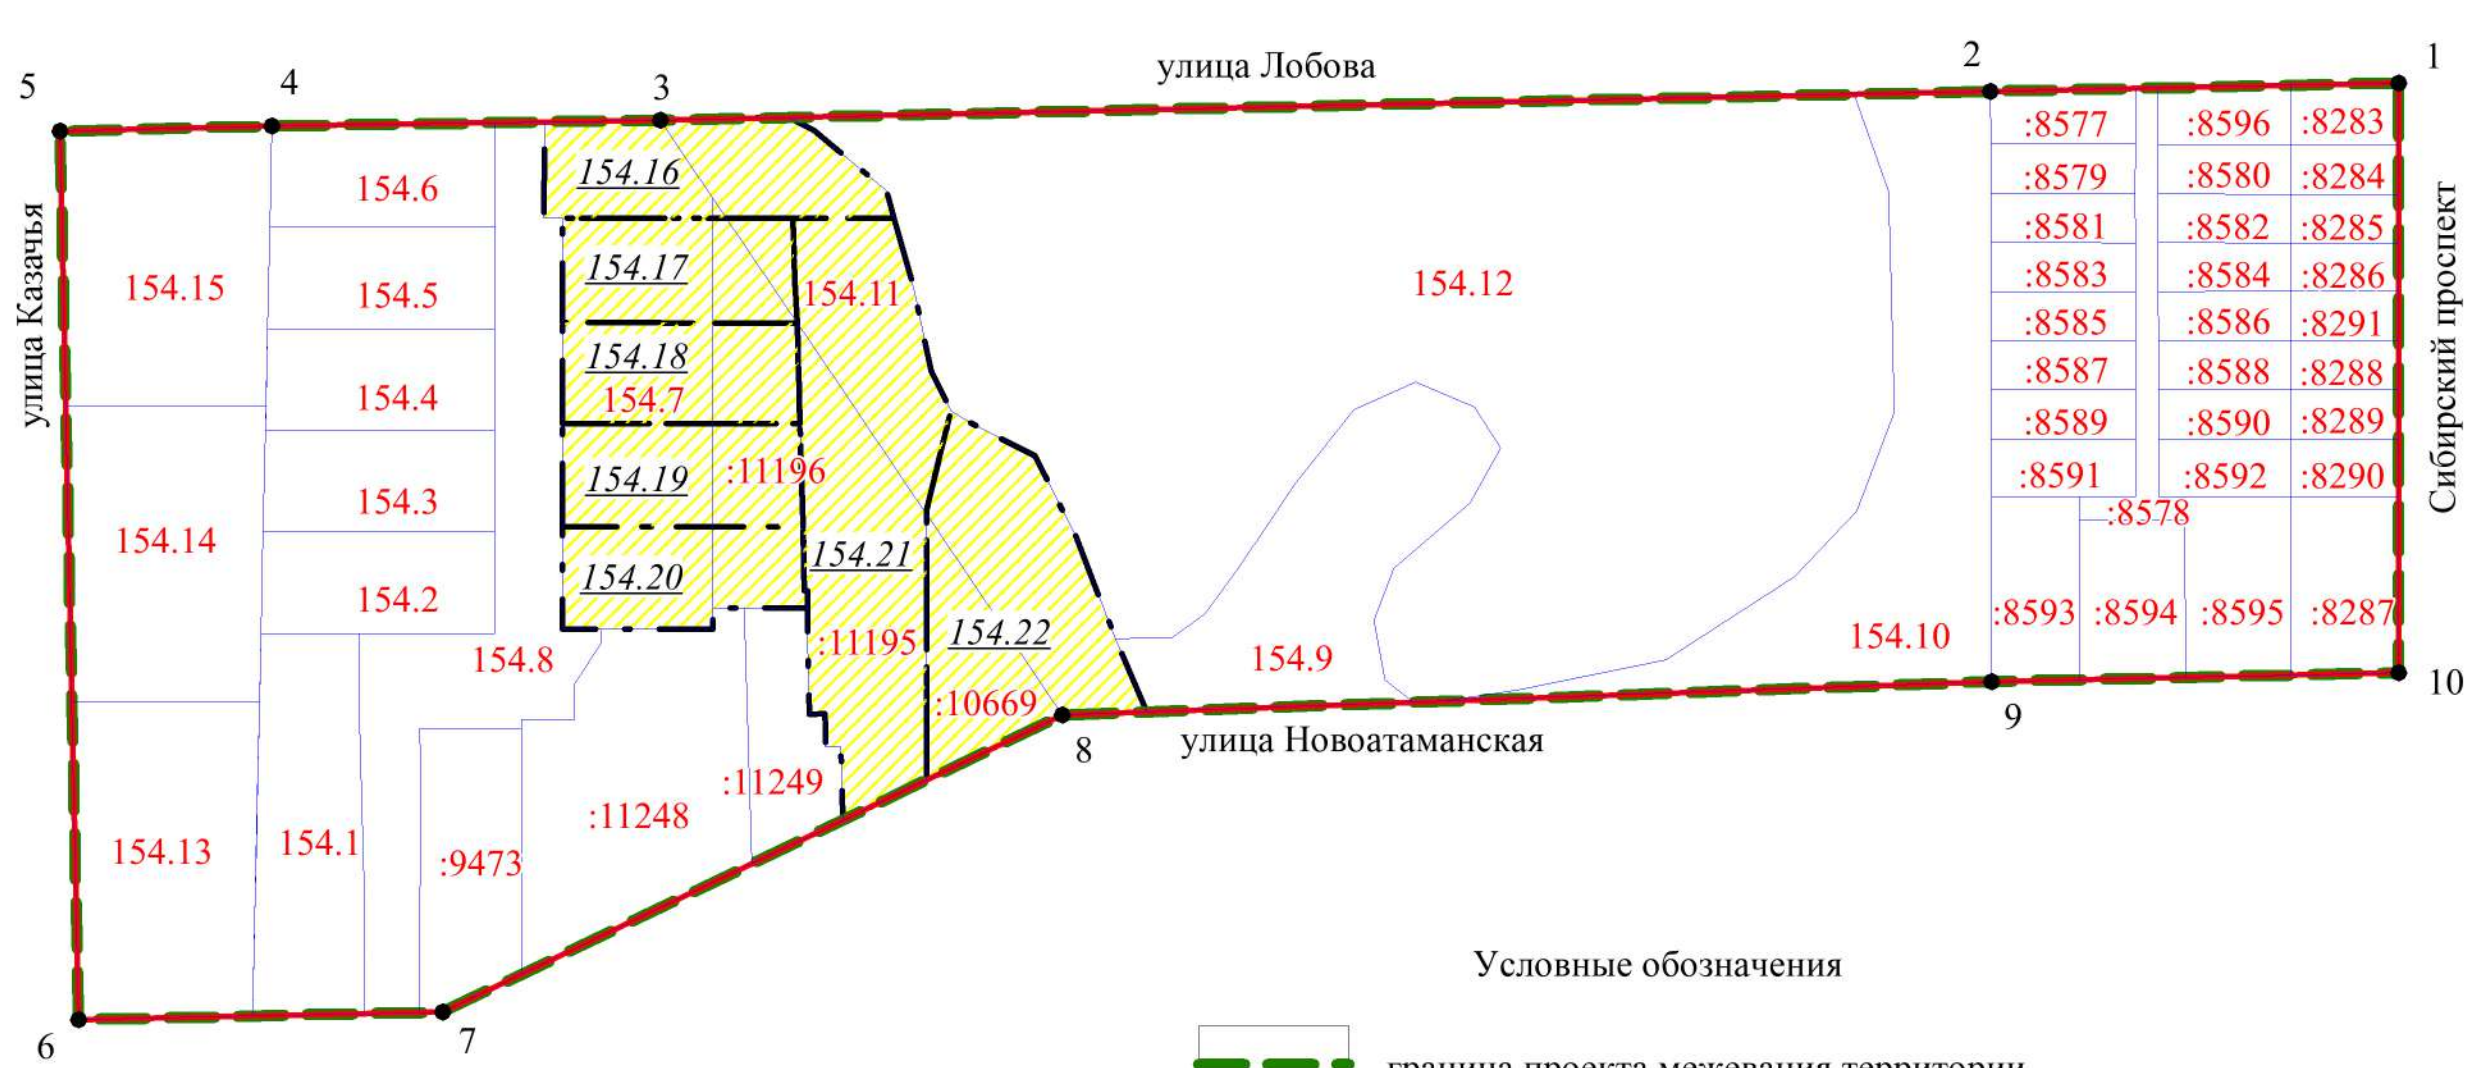

Условные обозначения

- граница проекта межевания территории
- красные линии
- земельные участки, учтенные в ЕГРН
- земельные участки с условными номерами, образованные на предыдущем этапе межевания территории
- границы образуемых земельных участков
- образуемые земельные участки индивидуального жилищного строительства
- образуемые земельные участки (территории) общего пользования, коммунального обслуживания
- образуемые земельные участки охраны природных территорий
- образуемые земельные участки площадок для занятий спортом
- номер образуемого земельного участка
- характерные точки границы проекта межевания территории
- земельные участки, учтенные в ЕГРН, сохраняемые в измененных границах

Схема кадастрового плана территории

1 этап

М 1:2000

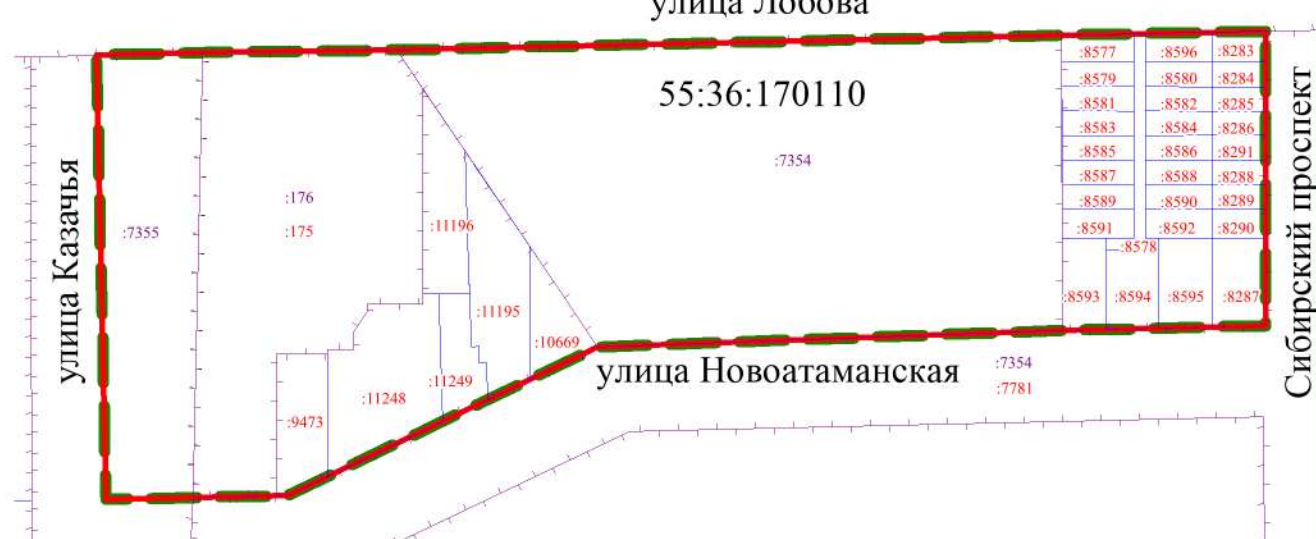


Схема кадастрового плана территории

2 этап

М 1:2000



Условные обозначения

- граница проекта межевания территории
- красные линии
- земельные участки, учтенные в ЕГРН
- земельные участки, учтенные в ЕГРН, сохраняемые в измененных границах
- номер кадастрового квартала
- земельные участки с условными номерами, образованные на предыдущем этапе межевания территории