


Чертеж планировки территории элементов планировочной структуры №№ 2, 2.1, 6-1.ИТ53 планировочного района II проекта планировки территории, расположенной в границах: улица Лукашевича – улица Волгоградская – улица 1-я Любинская – левый берег реки Иртыш в Кировском административном округе города Омска


Схема расположения границ проектирования и элементов планировочной структуры проекта планировки территории, расположенной в границах: улица Лукашевича – улица Волгоградская – улица 1-я Любинская – левый берег реки Иртыш в Кировском административном округе города Омска

Приложение № 1
к постановлению Администрации города Омска
от _____ № _____

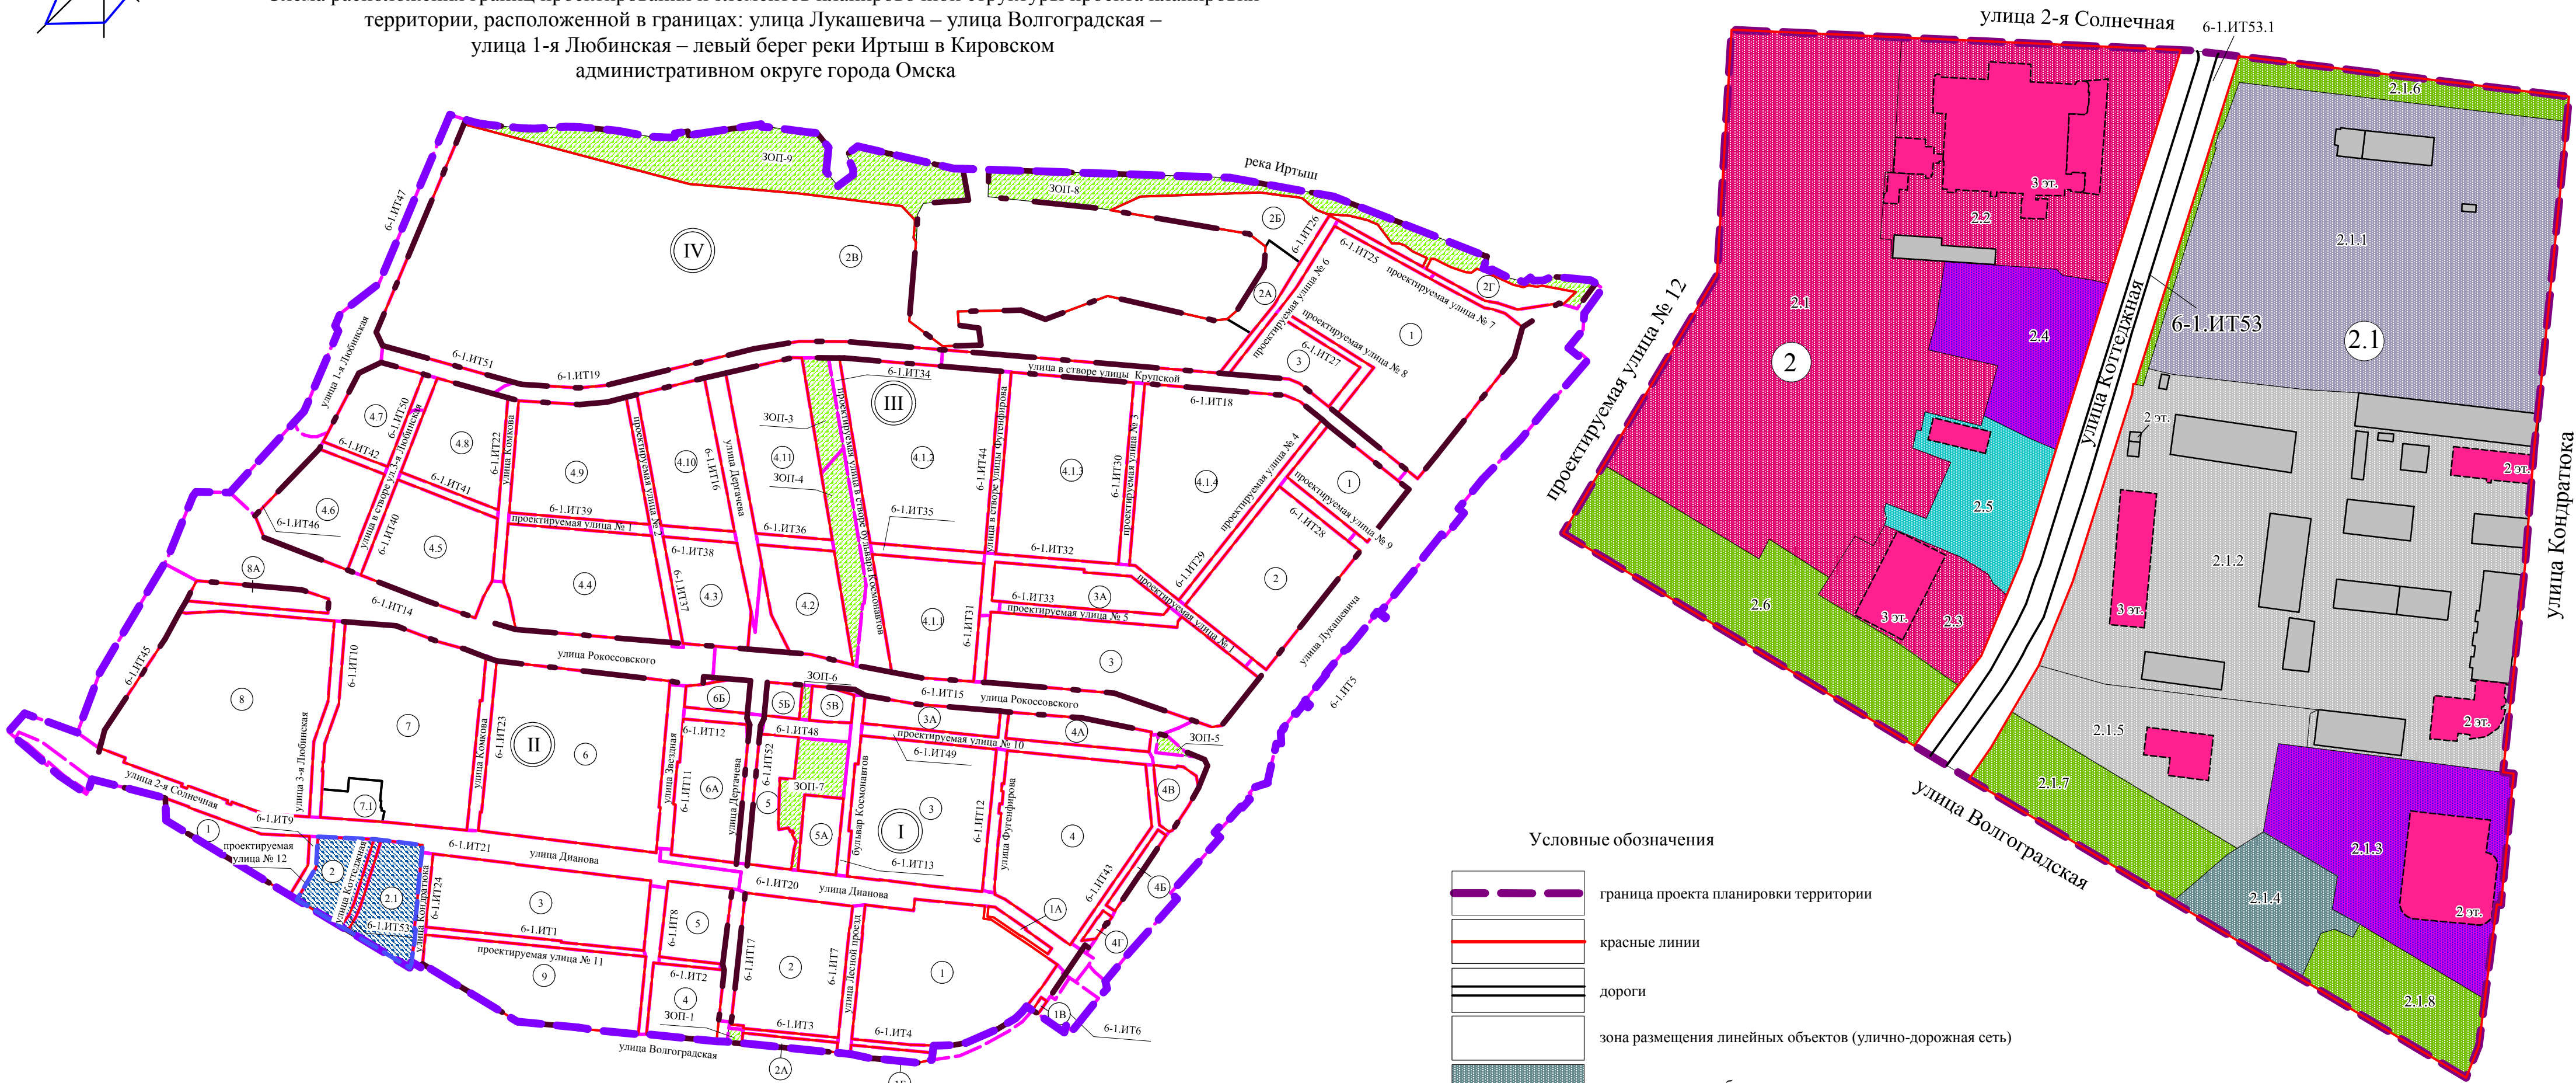

Экспликация зон элементов планировочной структуры № № 2, 2.1, 6-1.ИТ53 планировочного района II

№ планировочного района	№ элемента планировочной структуры	№ зоны	Наименование зоны
II	2	2.1	Зона планируемого размещения объектов торговли (торговые центры, торгово-развлекательные центры (комплексы), гостиничного обслуживания, хранения автотранспорта
		2.2	Зона размещения объектов торговли (торговые центры, торгово-развлекательные центры (комплексы), делового управления, бытового обслуживания
		2.3	Зона размещения объектов общественного питания, магазинов, делового управления
		2.4	Зона планируемого размещения объектов делового управления, магазинов, бытового обслуживания
		2.5	Зона размещения объектов для обеспечения занятий спортом в помещениях
		2.6	Зона планируемого размещения территорий общего пользования, объектов коммунального обслуживания
	2.1	2.1.1	Зона размещения объектов коммунального обслуживания
		2.1.2	Зона размещения объектов коммунального обслуживания, дорожного сервиса, строительной промышленности, складов, объектов хранения автотранспорта, среднего и высшего профессионального образования
		2.1.3	Зона размещения объектов делового управления
		2.1.4	Зона размещения объекта заправки транспортных средств
		2.1.5	Зона планируемого размещения объектов дорожного сервиса
		2.1.6	Зона планируемого размещения территорий общего пользования, объектов коммунального обслуживания
		2.1.7	Зона планируемого размещения территорий общего пользования, объектов коммунального обслуживания
		2.1.8	Зона планируемого размещения территорий общего пользования, объектов коммунального обслуживания
	6-1.ИТ53	6-1.ИТ53.1	Зона планируемого размещения линейных объектов (улично-дорожная сеть)

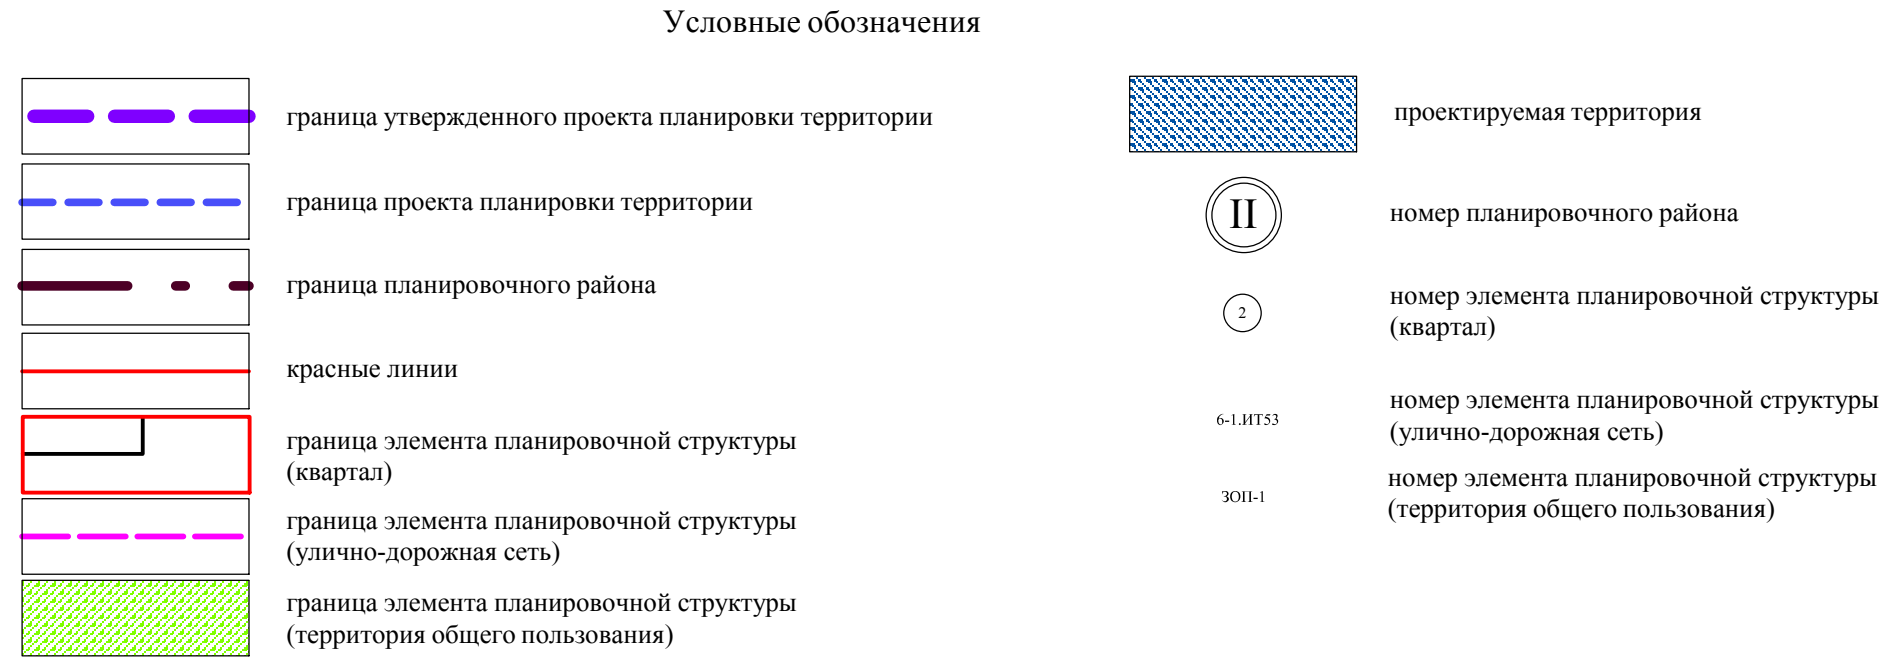

Примечание:
1. Разработчик: ООО «ГлавОмскархитектура».
2. Заказчик: ИП Савин И.Г.
3. Проект планировки территории разработан на топографической съемке масштаба 1:500.

②
6-1.ИТ53
2.1, 2.1.1
6-1.ИТ53.1
номер элемента планировочной структуры
номер элемента планировочной структуры (улично-дорожная сеть)
номер зоны по экспликации