

Омский городской Совет

Р Е Ш Е Н И Е

от 14 июня 2017 года N 538
г. Омск

О внесении изменений в Правила землепользования и застройки муниципального образования городской округ город Омск Омской области, утвержденные Решением Омского городского Совета от 10.12.2008 № 201

Статья 1.

Внести в приложение № 1 «Карта градостроительного зонирования территорий города Омска» к Правилам землепользования и застройки муниципального образования городской округ город Омск Омской области, утвержденным Решением Омского городского Совета от 10.12.2008 № 201, следующие изменения:

- 1) исключить территориальную зону ЖЗ-562, выделив территориальную зону Ж4 с номером 3078, согласно приложению № 1 к настоящему Решению;
- 2) изложить в новой редакции следующие территориальные зоны:
 - Ж5-682, исключив территориальную зону ОД5-2486, согласно приложению № 2 к настоящему Решению;
 - Ж1-2695, ОДЗ-1004 согласно приложению № 3 к настоящему Решению;
 - ОД1-771, Ж4-633 согласно приложению № 4 к настоящему Решению;
 - Ж1-2336, Р4-1235, ИТ2-1372 согласно приложению № 5 к настоящему Решению;
 - ОД1-772, ИТ2-1372 согласно приложению № 6 к настоящему Решению;
 - ИТ2-439, исключив территориальную зону ИТЗ-139, согласно приложению № 7 к настоящему Решению;
 - Ж5-665, ИТ2-1372 согласно приложению № 8 к настоящему Решению;
 - Р4-1237, выделив территориальную зону ПЗ с номером 3079, согласно приложению № 9 к настоящему Решению;
 - ПЗ-1092, ИТ2-1374, исключив территориальную зону ОД1-864, согласно приложению № 10 к настоящему Решению;
 - ИТ2, выделив территориальную зону ПЗ с номером 3082, согласно приложению № 11 к настоящему Решению;

- ОД1-2454, ПЗ-1087, ИТ2 согласно приложению № 12 к настоящему Решению;
- Ж4-648, ИТ2, выделив территориальную зону Ж5 с номером 3083, согласно приложению № 13 к настоящему Решению;
- ЖЗ-1423, Ж2-1409, Р1-2392, ИТ2 согласно приложению № 14 к настоящему Решению;
- Ж1-1399, Р1-2016 согласно приложению № 15 к настоящему Решению;
- ОД1-1811, ЖЗ-1517, ИТ2 согласно приложению № 16 к настоящему Решению;
- Ж4-1430, Р1-1989, ИТ2 согласно приложению № 17 к настоящему Решению;
- ОД1-847, исключив территориальную зону ЖЗ-620, выделив территориальную зону ОДЗ с номером 3086, согласно приложению № 18 к настоящему Решению;
- ЖЗ-550, выделив территориальную зону ОДЗ с номером 3087, две территориальные зоны ОД5 с номерами 3090, 3091, согласно приложению № 19 к настоящему Решению;
- ОД1-858, ИТ2, исключив территориальные зоны Р1-2609, Р1-2610, согласно приложению № 20 к настоящему Решению;
- СХ1-2104, ИТ2-2116, исключив территориальную зону Л-1614, согласно приложению № 21 к настоящему Решению;
- СХ1-2094, ИТ2-2112, исключив территориальные зоны СХ1-2098, Л-1596, согласно приложению № 22 к настоящему Решению;
- ПЗ-1927, ИТ1-1571, ИТ2-2112 согласно приложению № 23 к настоящему Решению;
- Ж5-1565, выделив территориальную зону Р1 с номером 3093, согласно приложению № 24 к настоящему Решению;
- ЖЗ-1534, ИТ2 согласно приложению № 25 к настоящему Решению;
- ПЗ-1932, ЖЗ-1460, ЖЗ-1461, ИТ2-2112, выделив территориальную зону СХ1 с номером 3094, согласно приложению № 26 к настоящему Решению;
- Ж4-68, ОД1-173, ОД1-2304, ИТ2-1373, выделив две территориальные зоны Р1 с номерами 3098, 3099, согласно приложению № 27 к настоящему Решению;
- Ж5-2957, ИТ2-441 согласно приложению № 28 к настоящему Решению;
- ПЗ-330, ИТ2-1373, выделив территориальную зону П1 с номером 3100, согласно приложению № 29 к настоящему Решению;
- ИТ2-1373, выделив территориальную зону ПЗ с номером 3102, согласно приложению № 30 к настоящему Решению;
- Р2-2725, выделив территориальную зону ПЗ с номером 3103, согласно приложению № 31 к настоящему Решению;
- ИТ2-441, Ж1-2974, ПЗ-346 согласно приложению № 32 к настоящему Решению;

- Ж1-4, Р1-2872 согласно приложению № 33 к настоящему Решению;
- ОД1-265, исключив территориальную зону ОД7-2972, согласно приложению № 34 к настоящему Решению.

Статья 2.

Предложить Администрации города Омска разместить настоящее Решение в информационной системе обеспечения градостроительной деятельности города Омска в бумажном и электронном виде.

Статья 3.

Настоящее Решение подлежит официальному опубликованию.

Статья 4.

Контроль за исполнением настоящего Решения возложить на комитет Омского городского Совета по вопросам градостроительства, архитектуры и землепользования.


Мэр города Омска

20 июня 2017 года




В.В. Двораковский

Приложение № 1
к Решению Омского городского Совета
от 14 июня 2017 года № 538




Ж4-3078

Приложение № 2
к Решению Омского городского Совета
от 14 июня 2017 года № 538

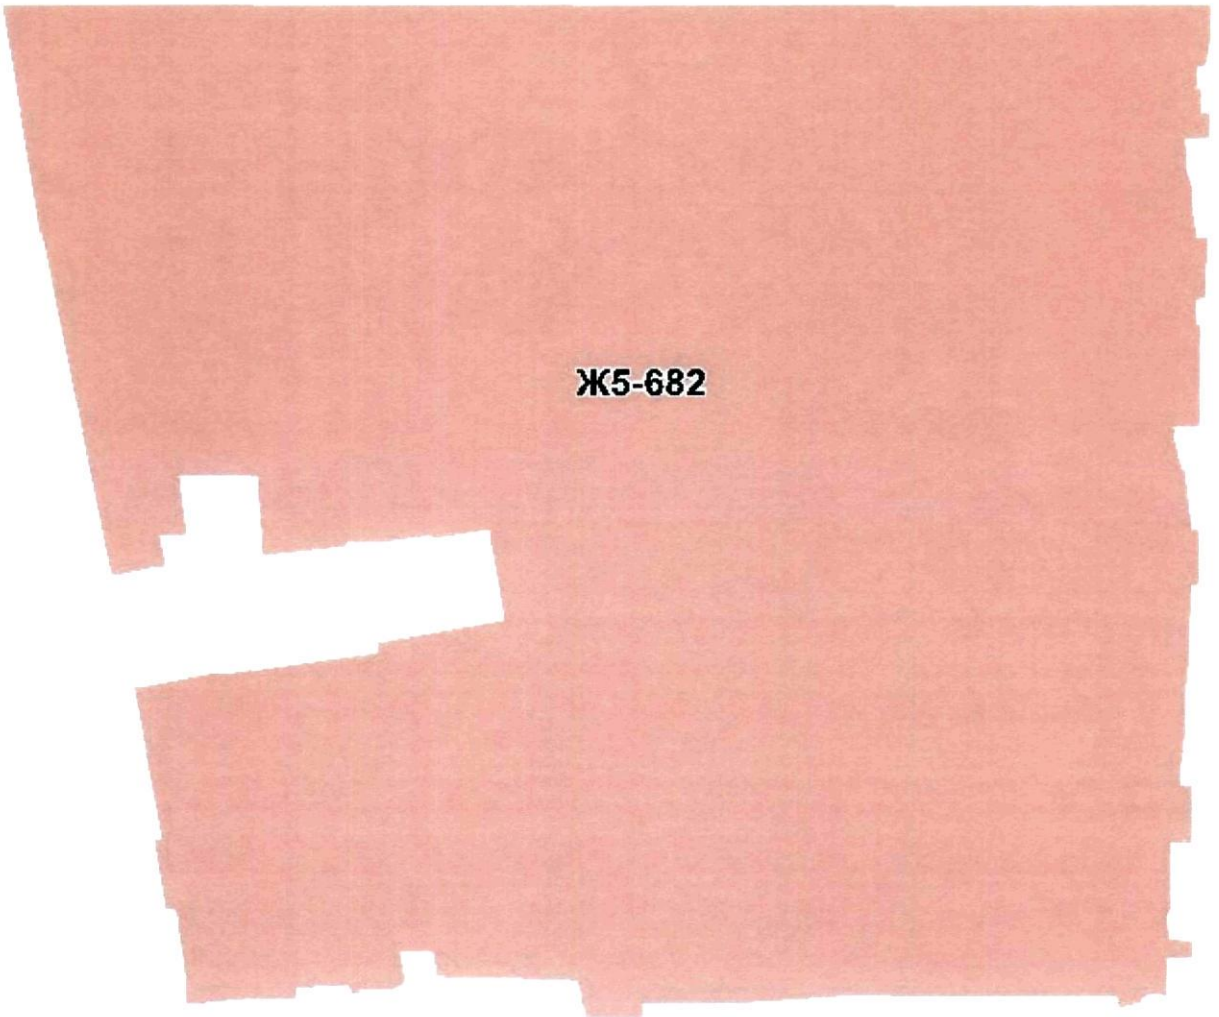


Ж5-682

Приложение № 3
к Решению Омского городского Совета
от 14 июня 2017 года № 538

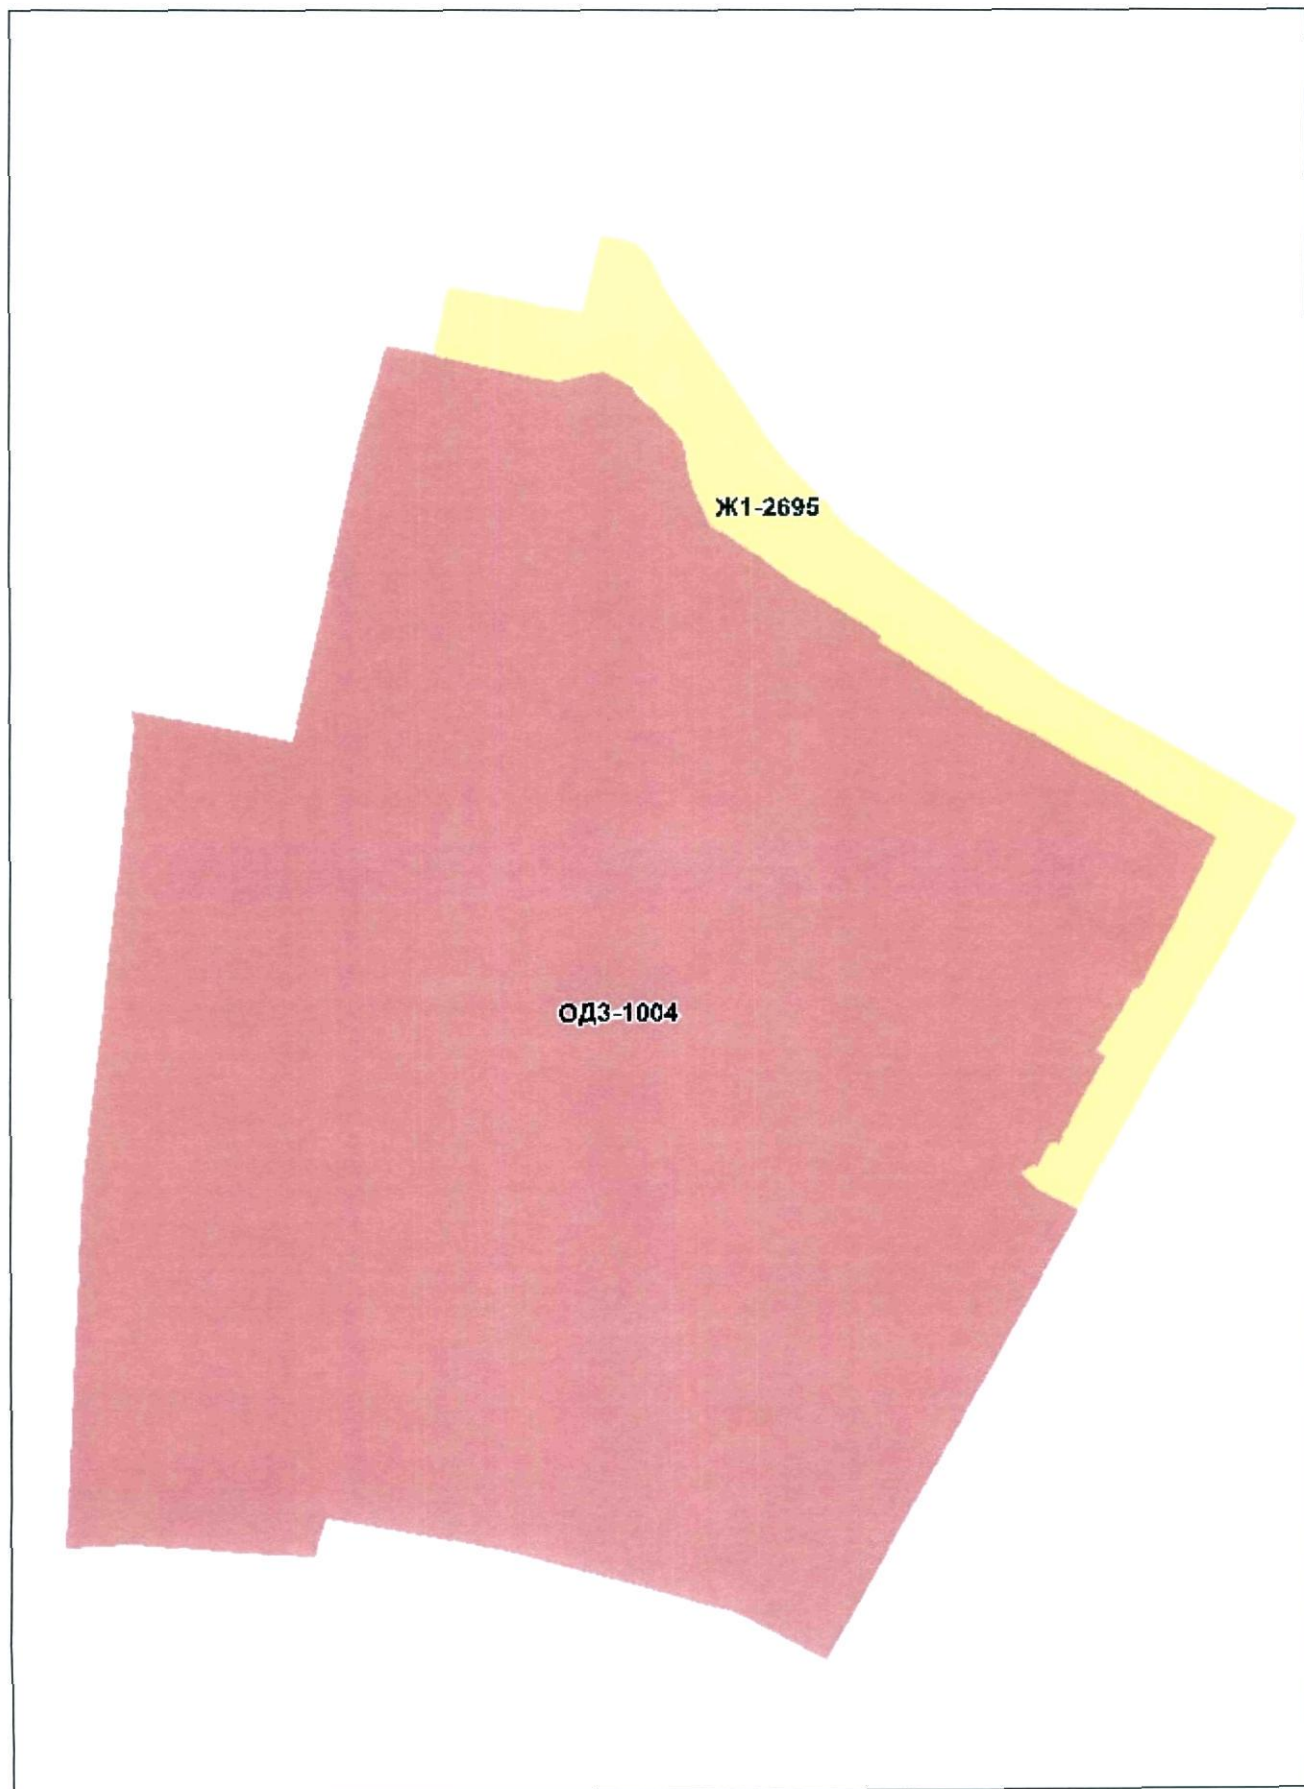


Приложение № 4
к Решению Омского городского Совета
от 14 июня 2017 года № 538

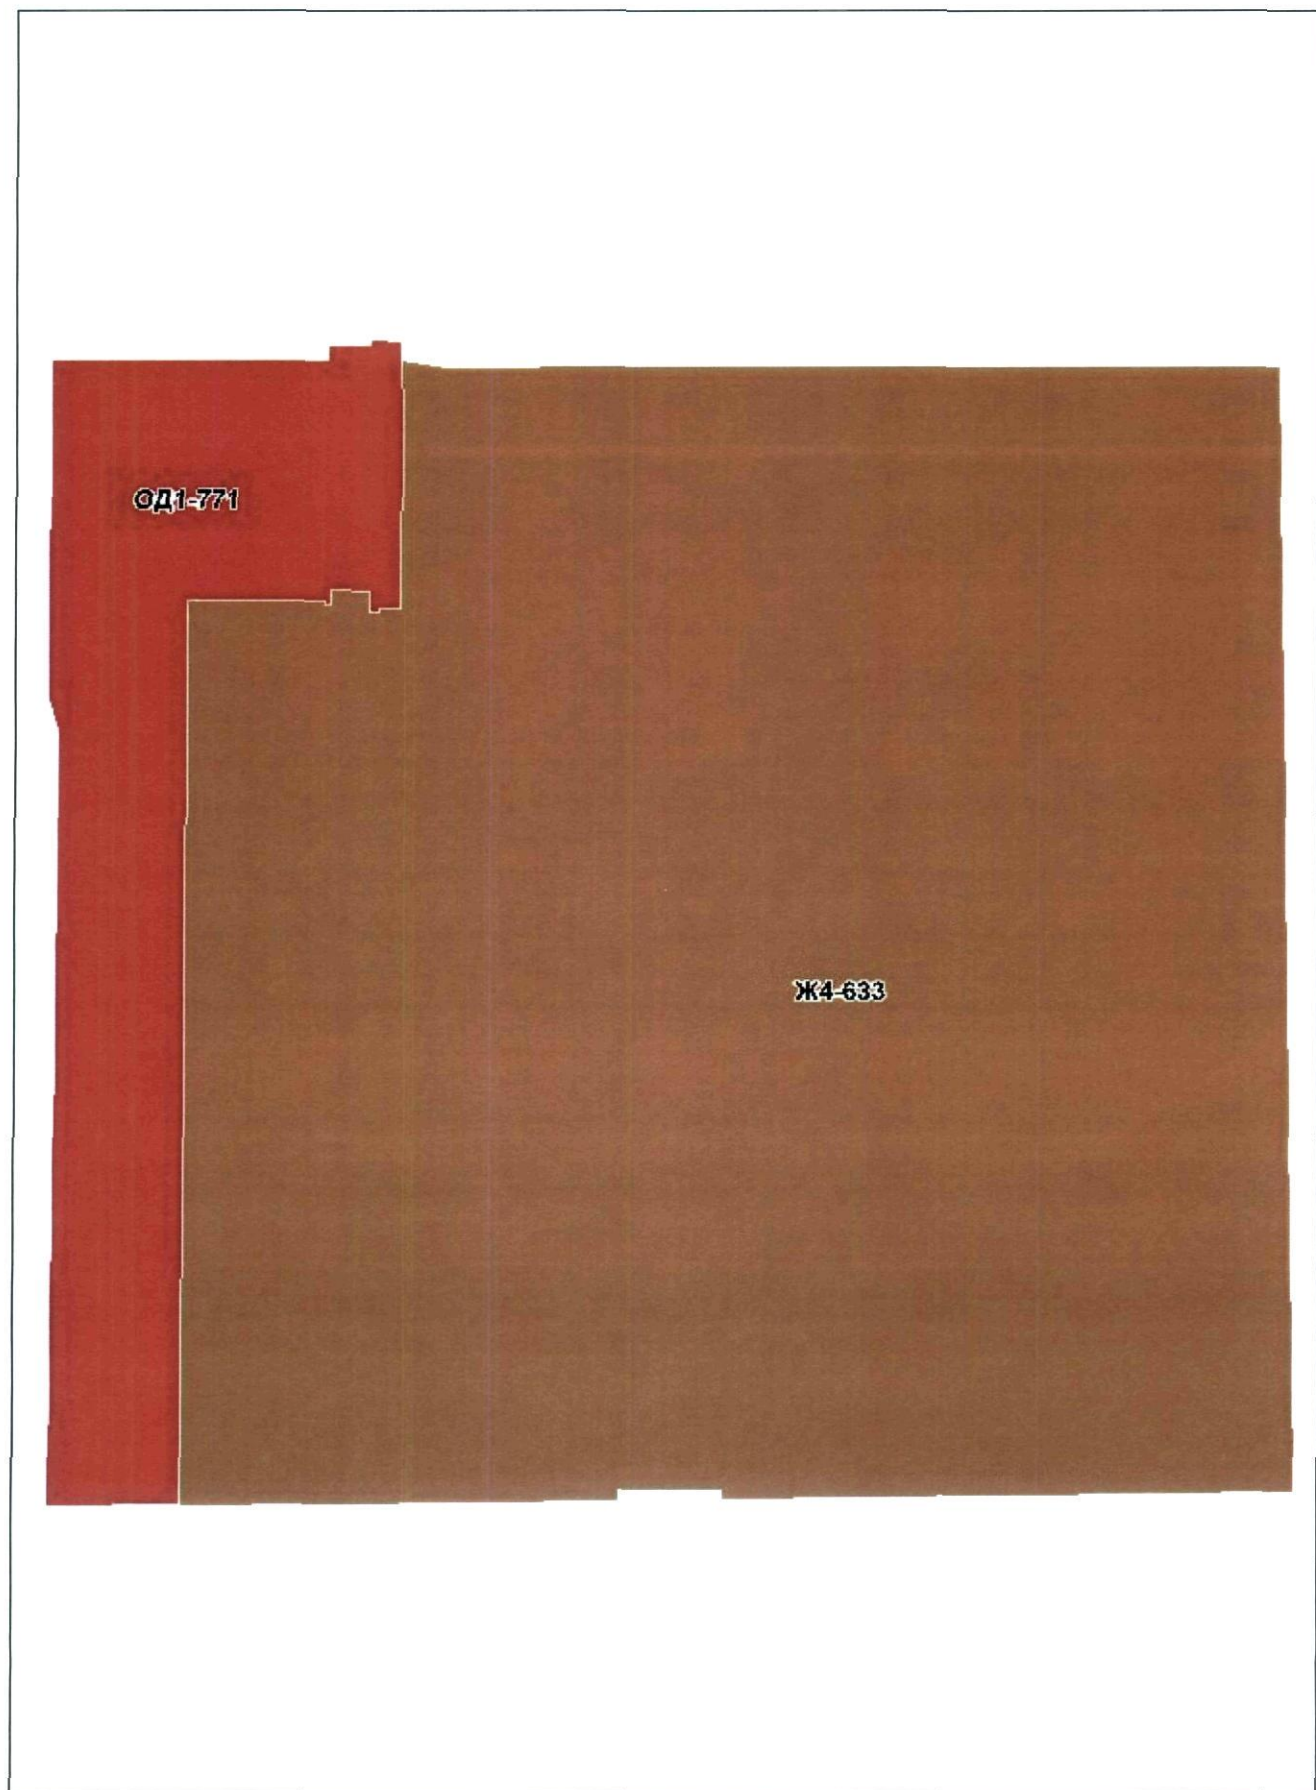


Приложение № 5
к Решению Омского городского Совета
от 14 июня 2017 года № 538




Приложение № 6
к Решению Омского городского Совета
от 14 июня 2017 года № 538

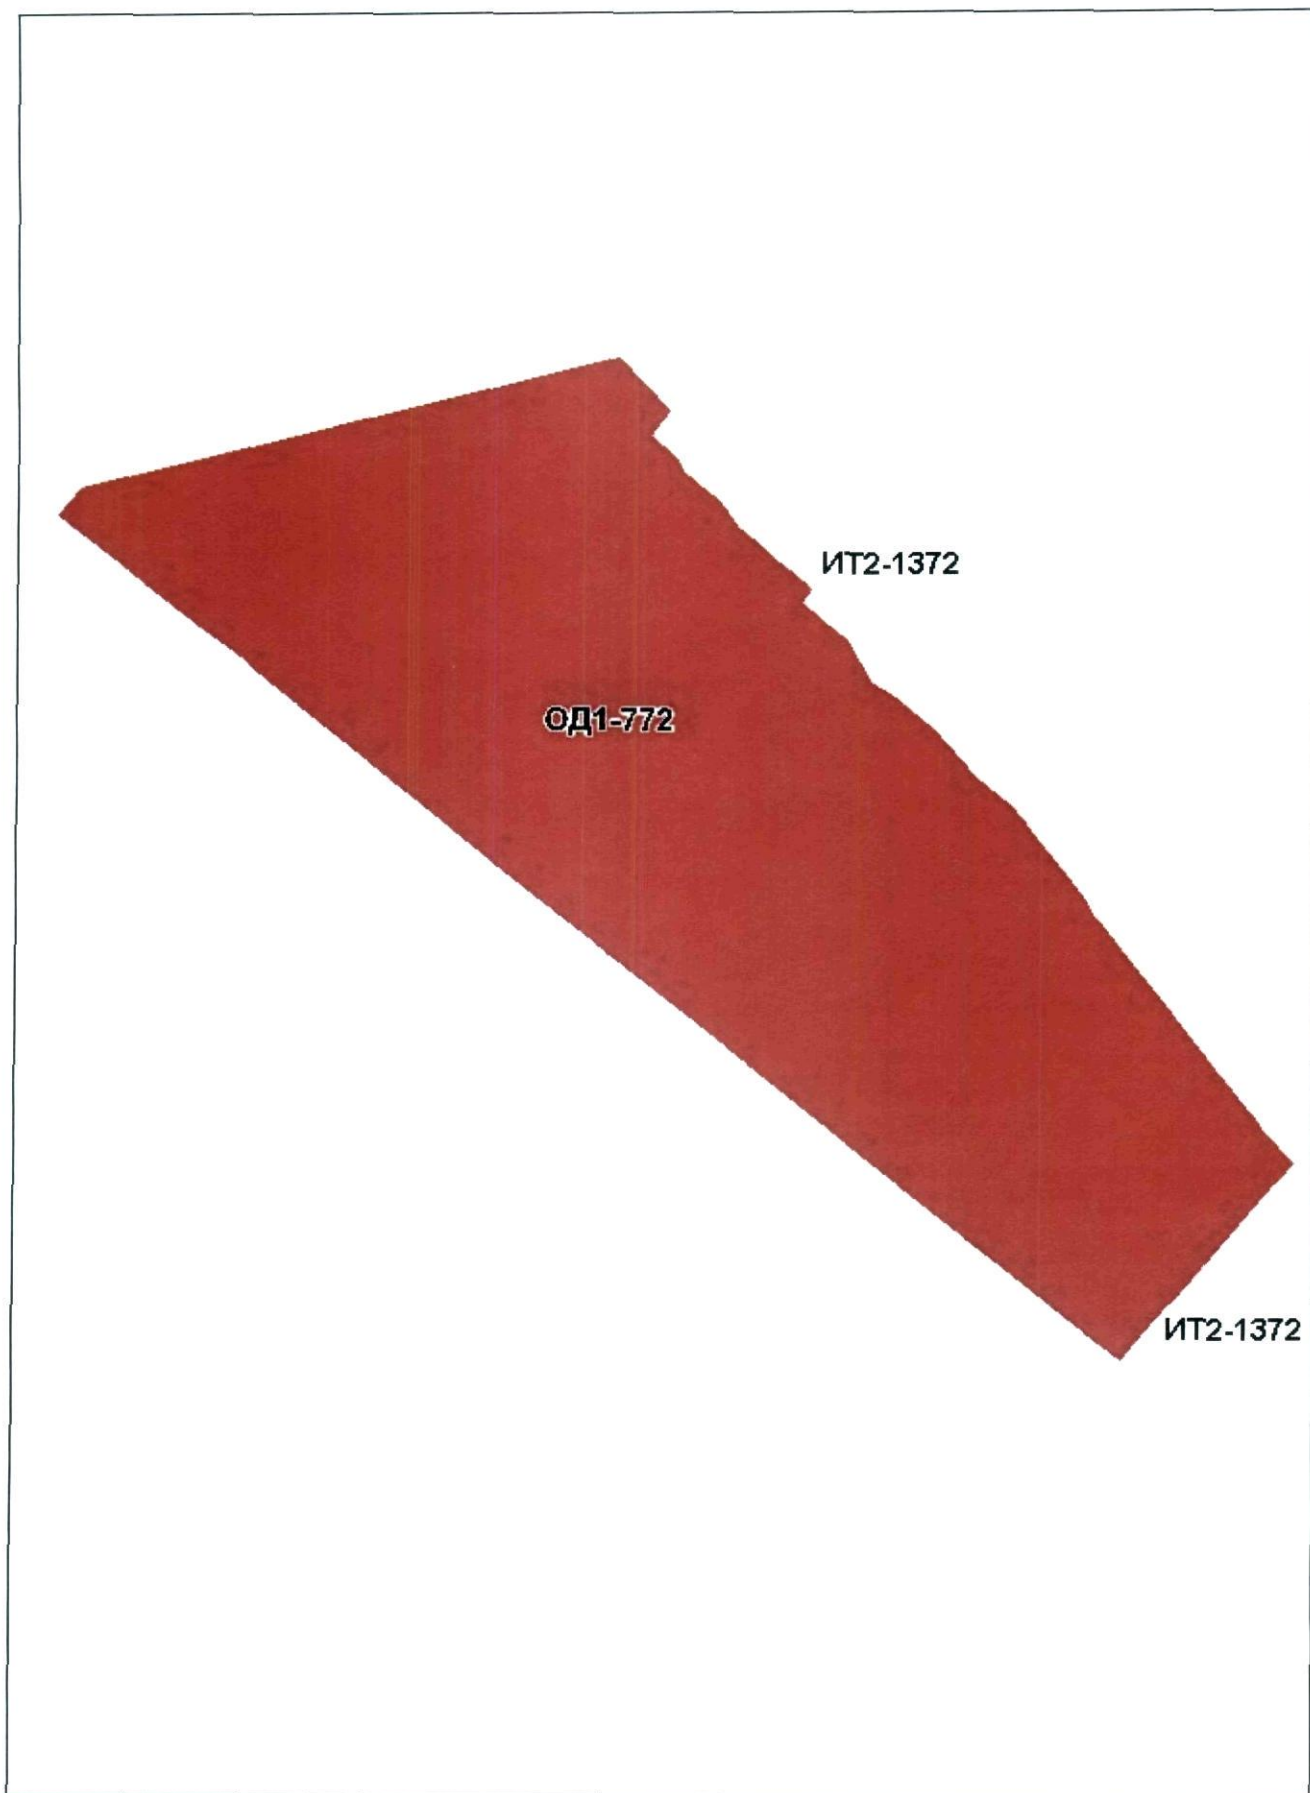


Приложение № 7
к Решению Омского городского Совета
от 14 июня 2017 года № 538

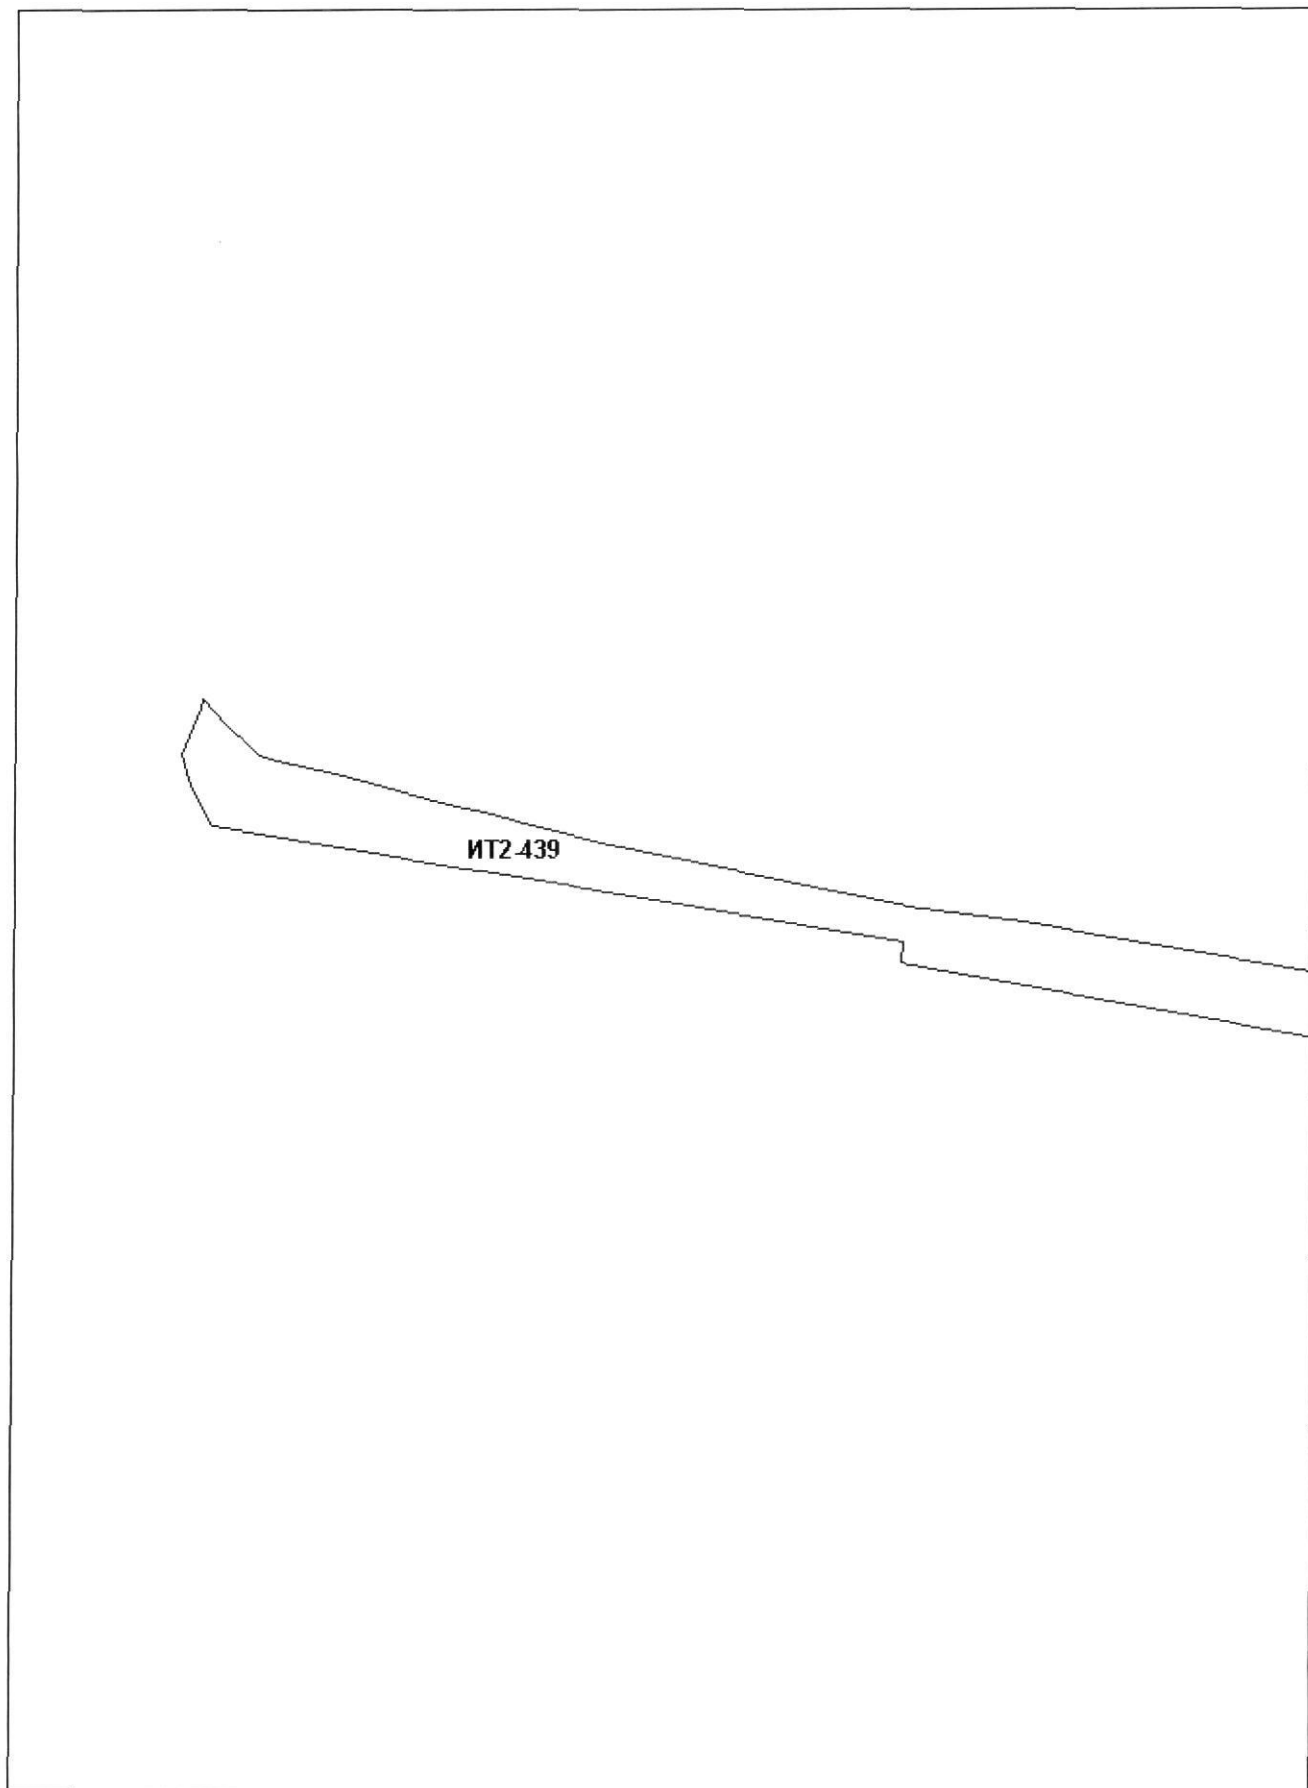


Приложение № 8
к Решению Омского городского Совета
от 14 июня 2017 года № 538

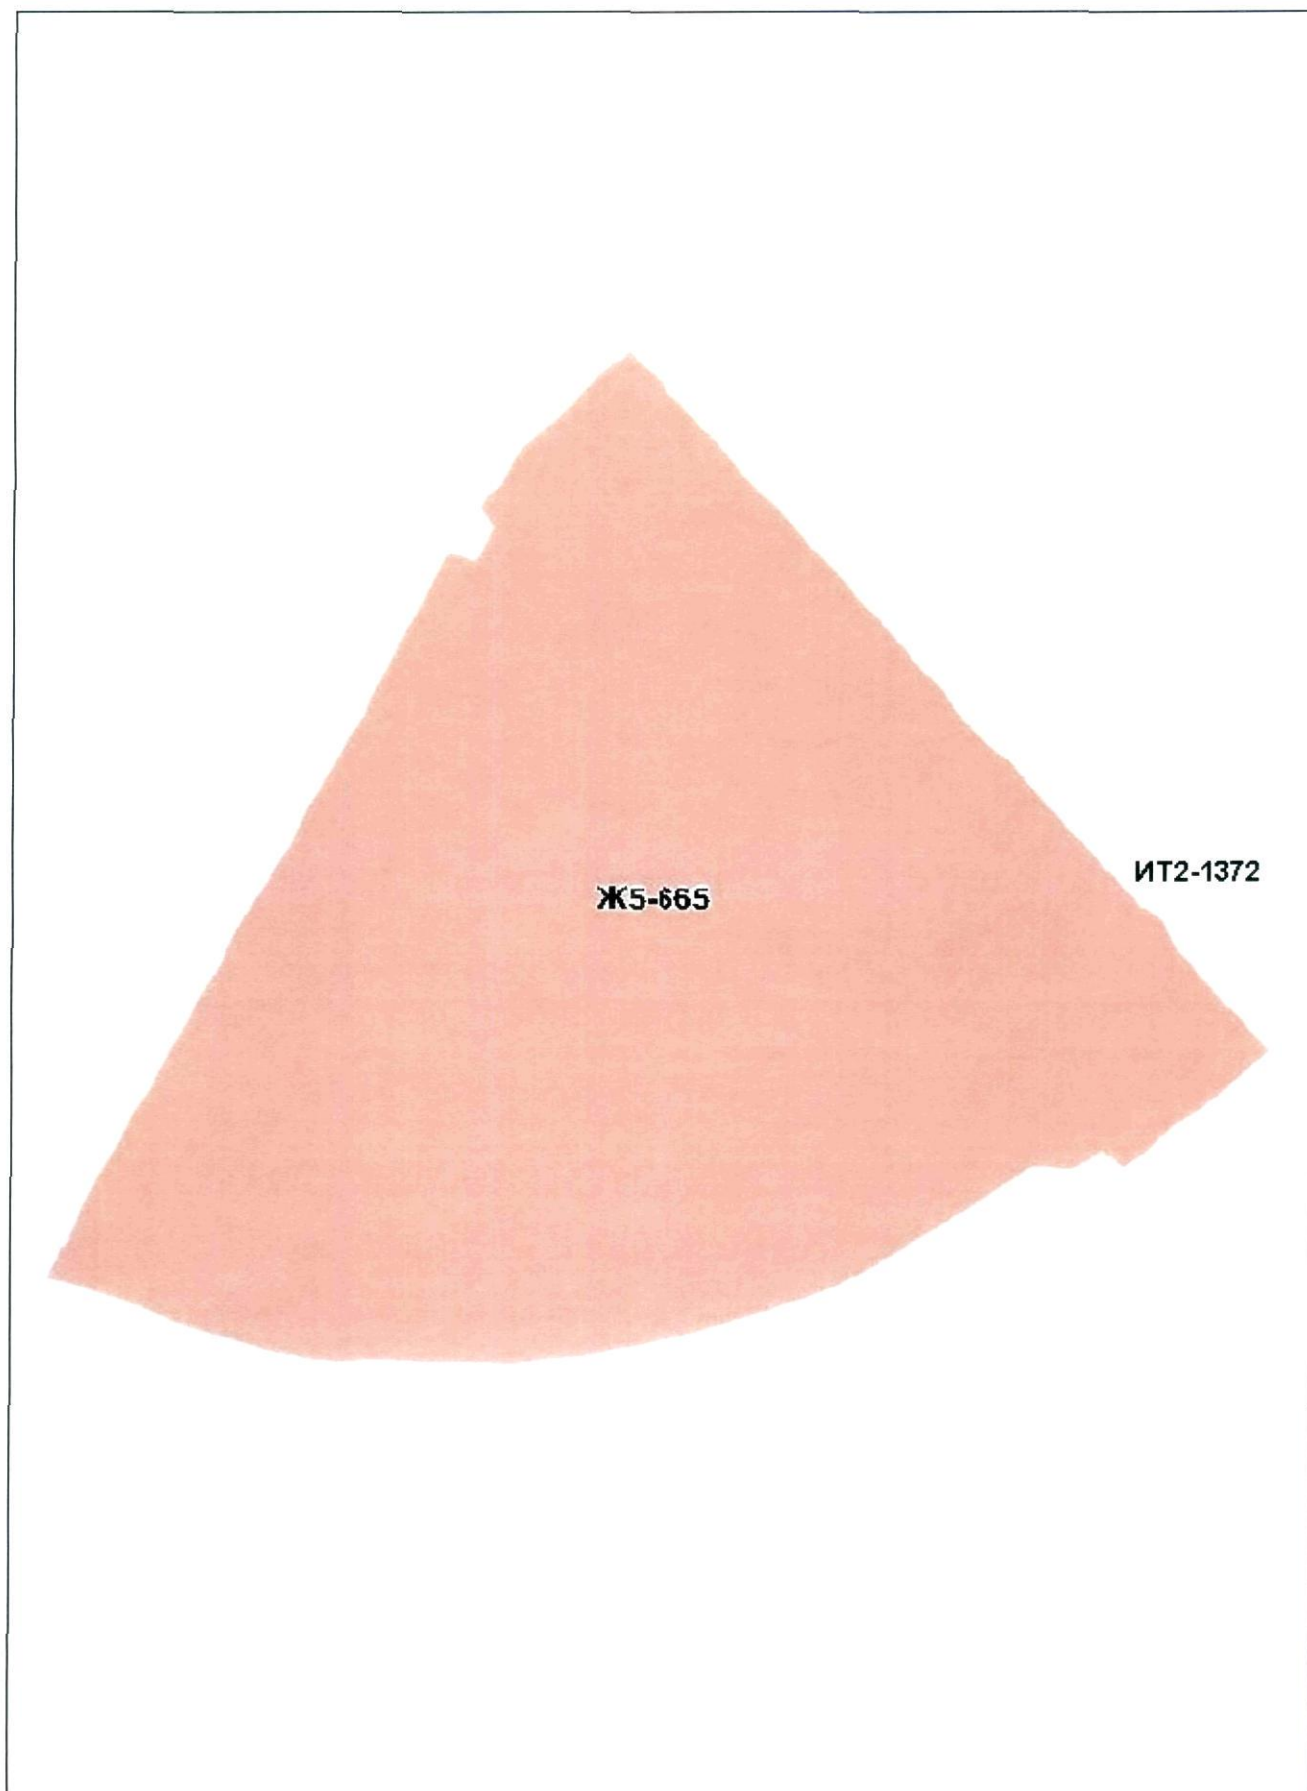


Приложение № 9
к Решению Омского городского Совета
от 14 июня 2017 года № 538

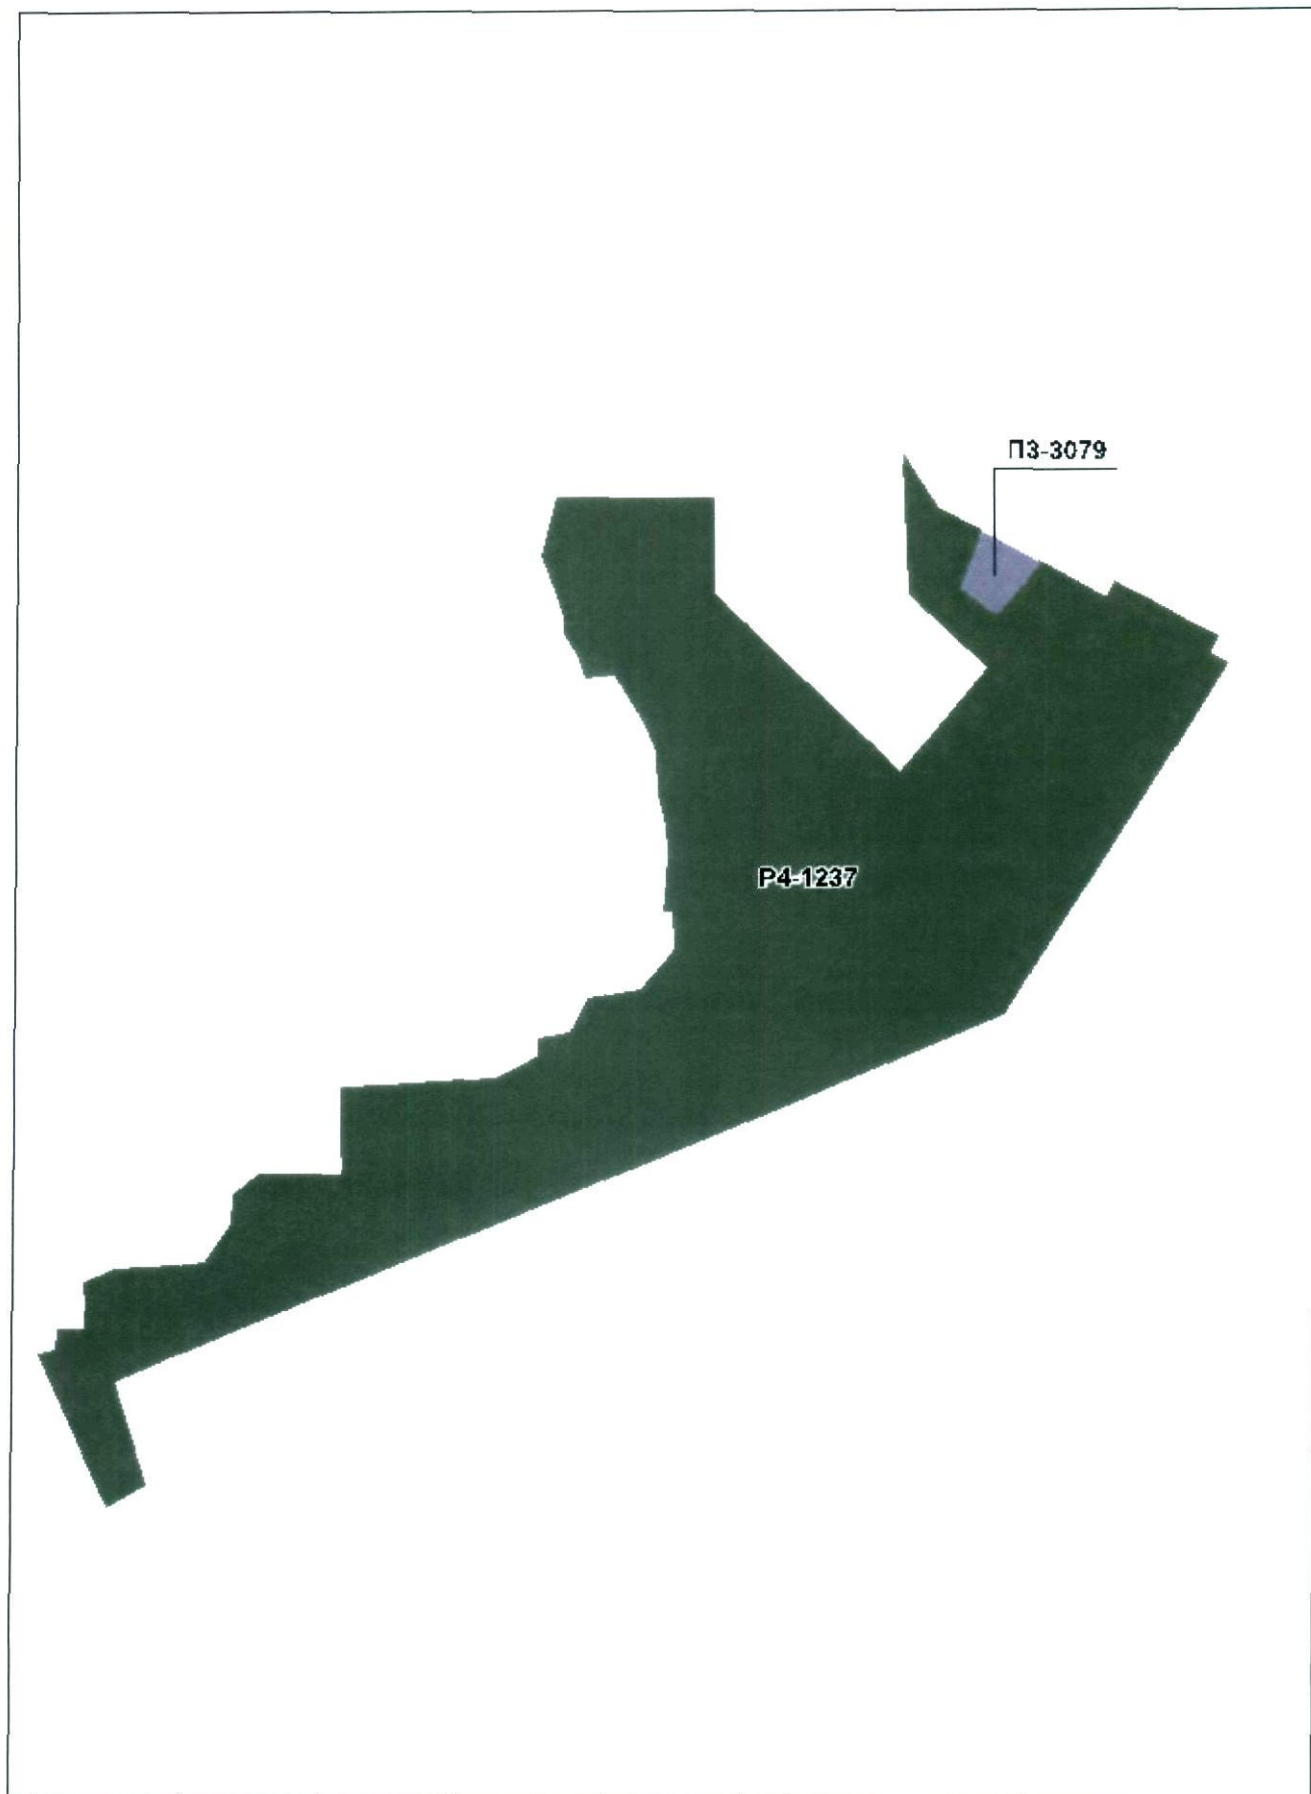


Приложение № 10
к Решению Омского городского Совета
от 14 июня 2017 года № 538

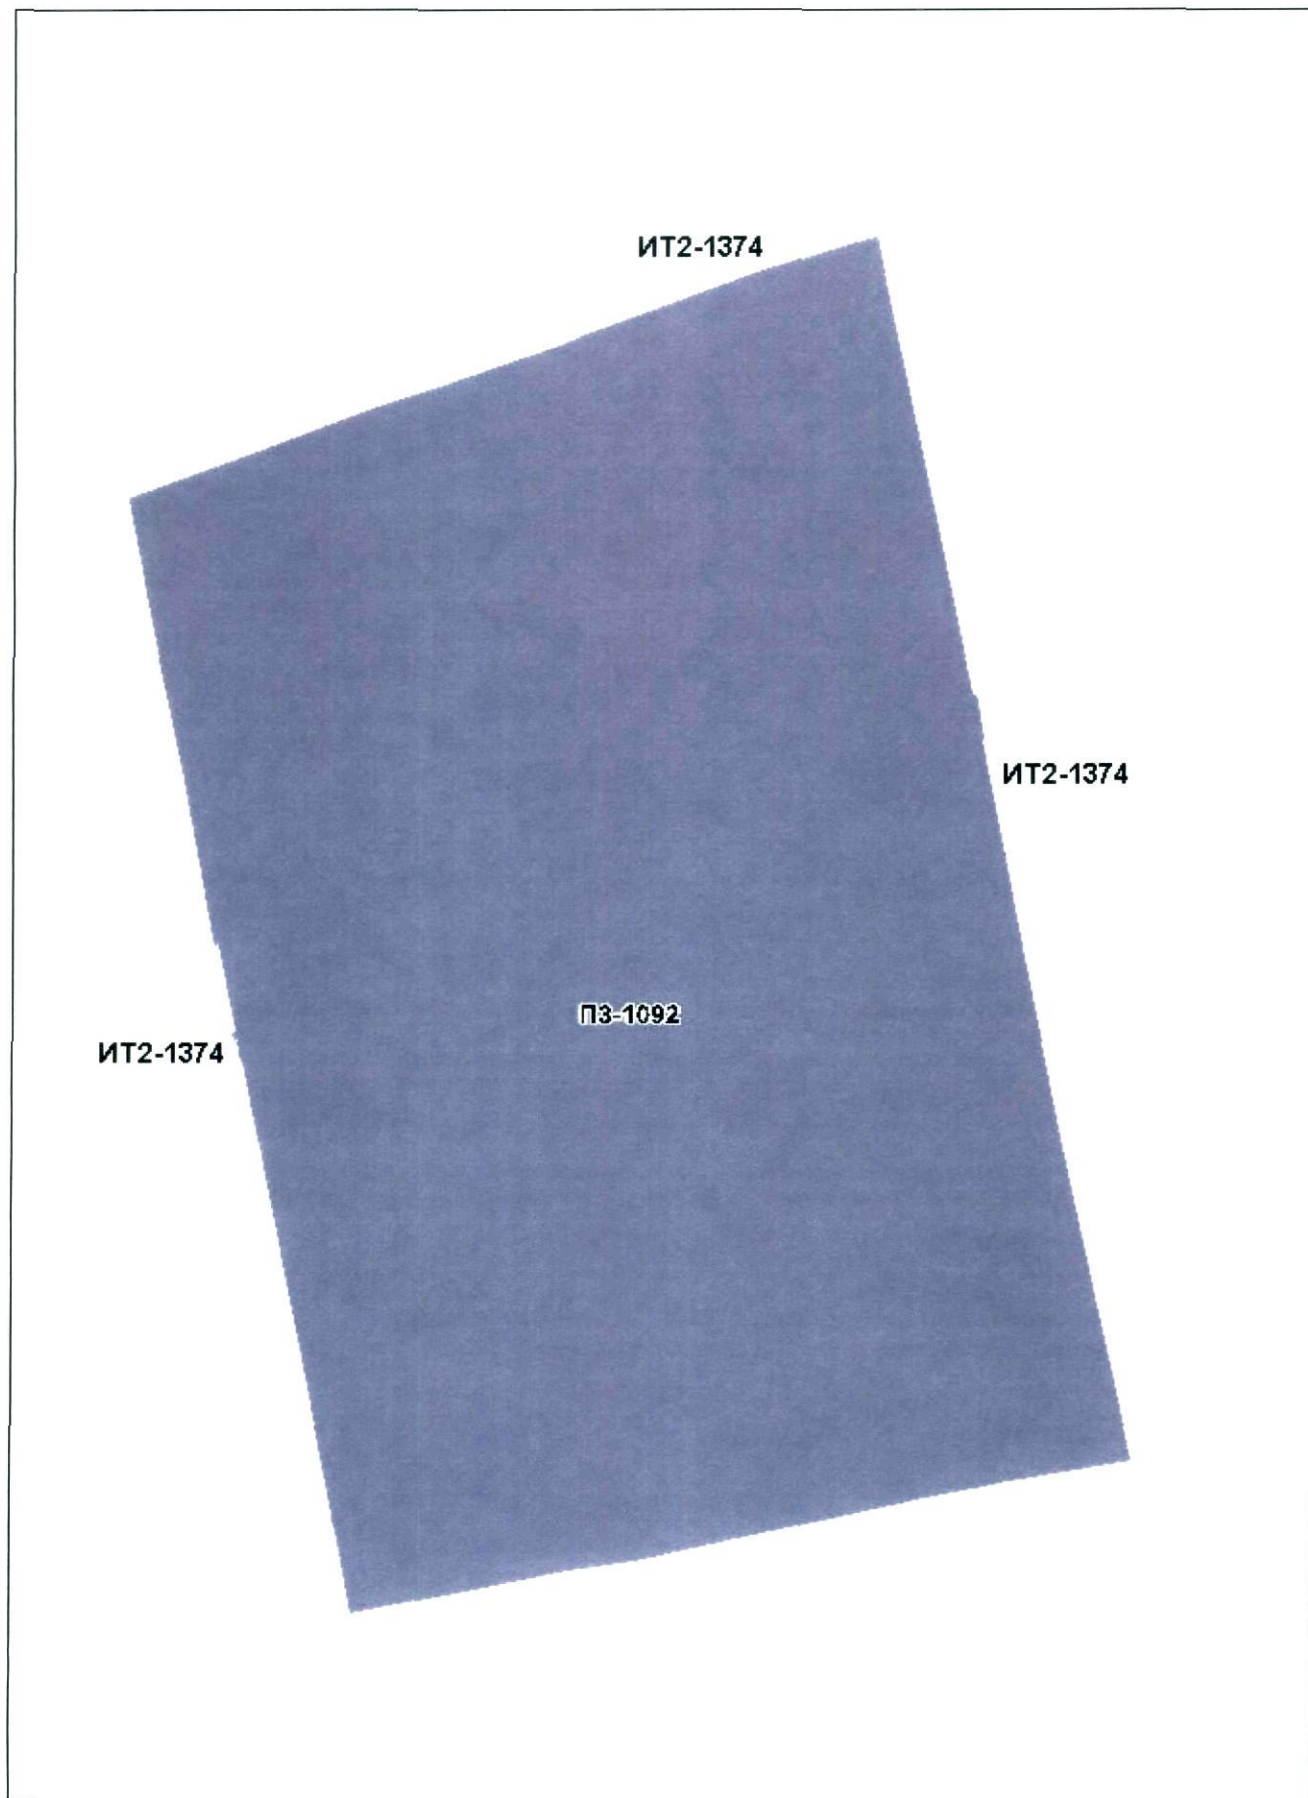


Приложение № 11
к Решению Омского городского Совета
от 14 июня 2017 года № 538

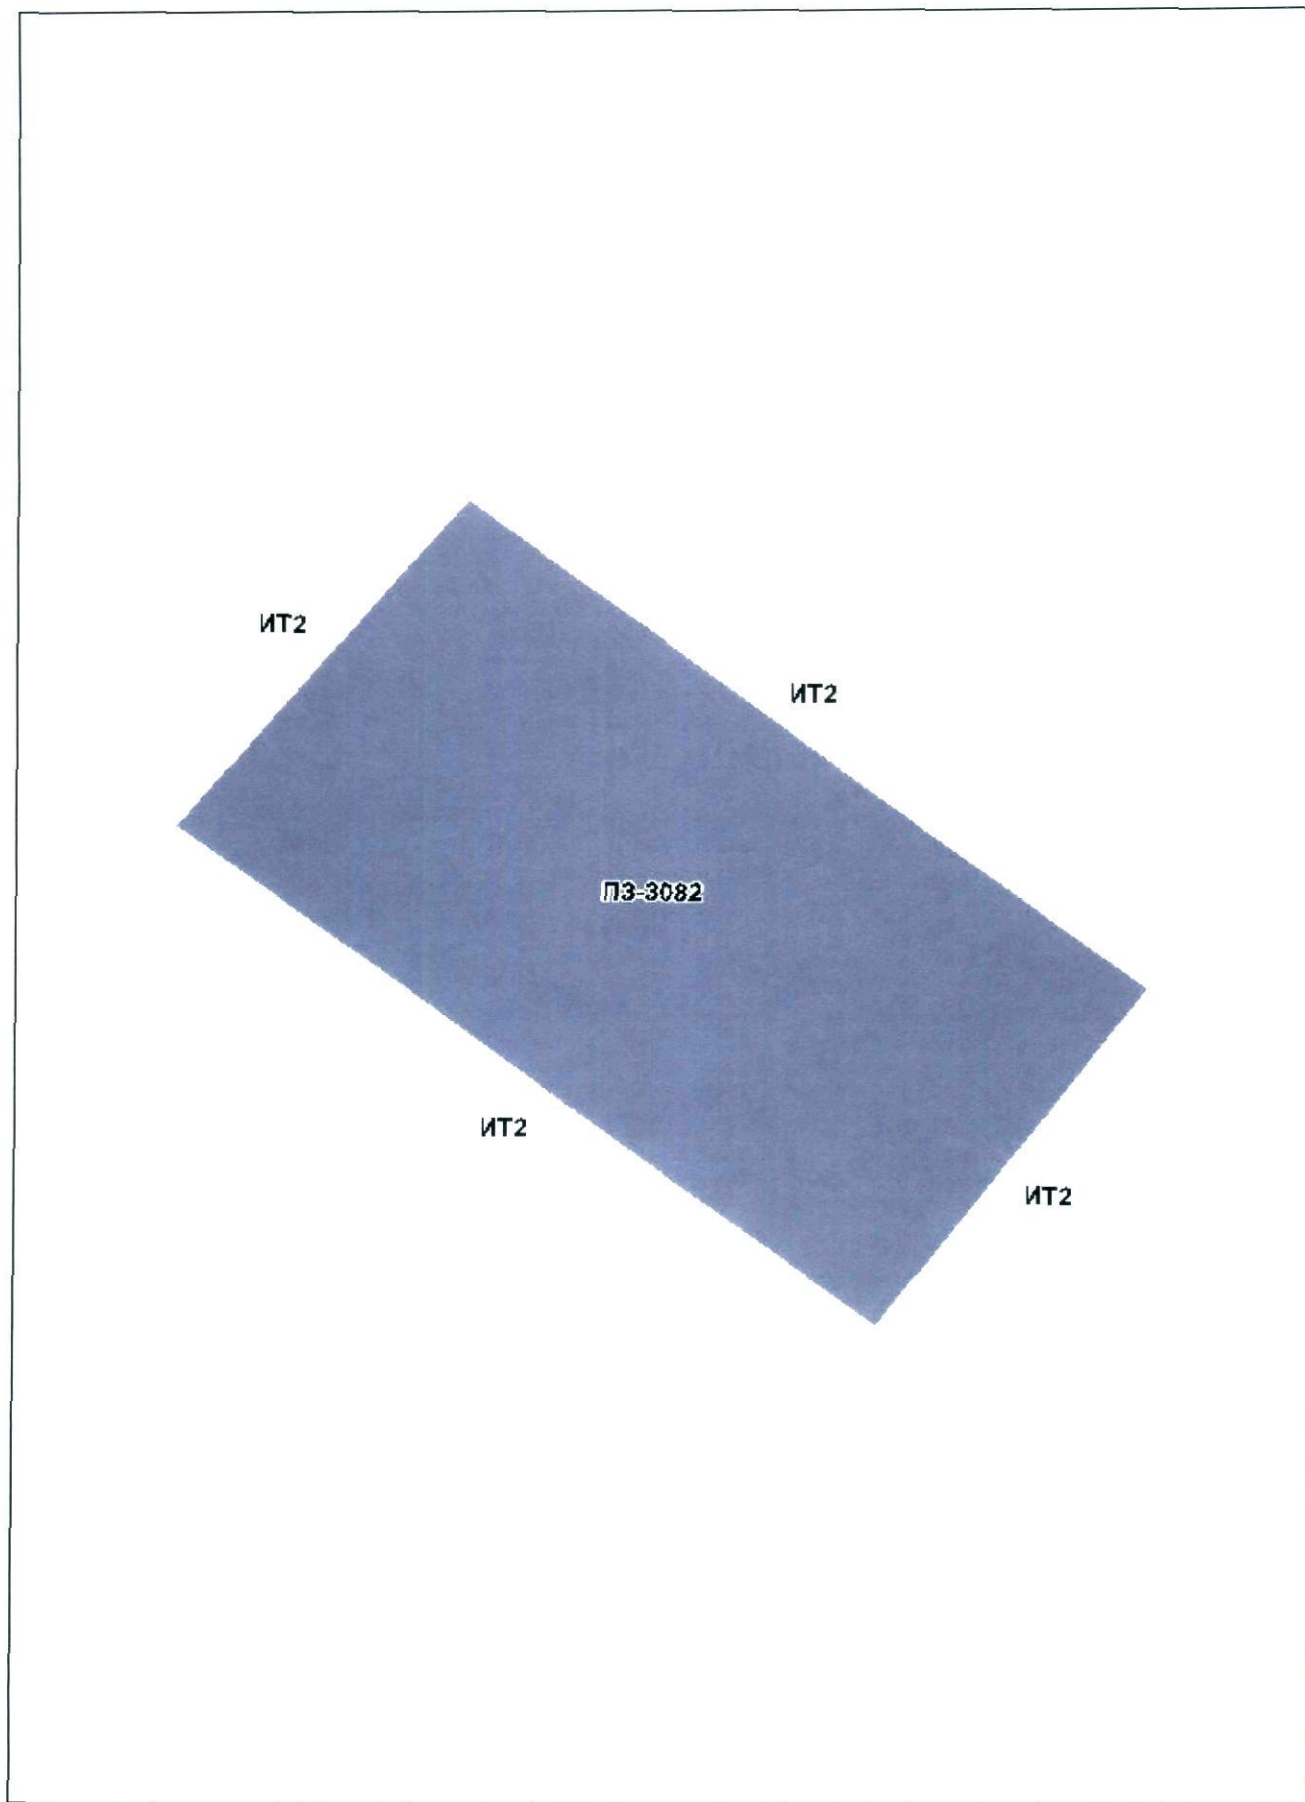


Приложение № 12
к Решению Омского городского Совета
от 14 июня 2017 года № 538

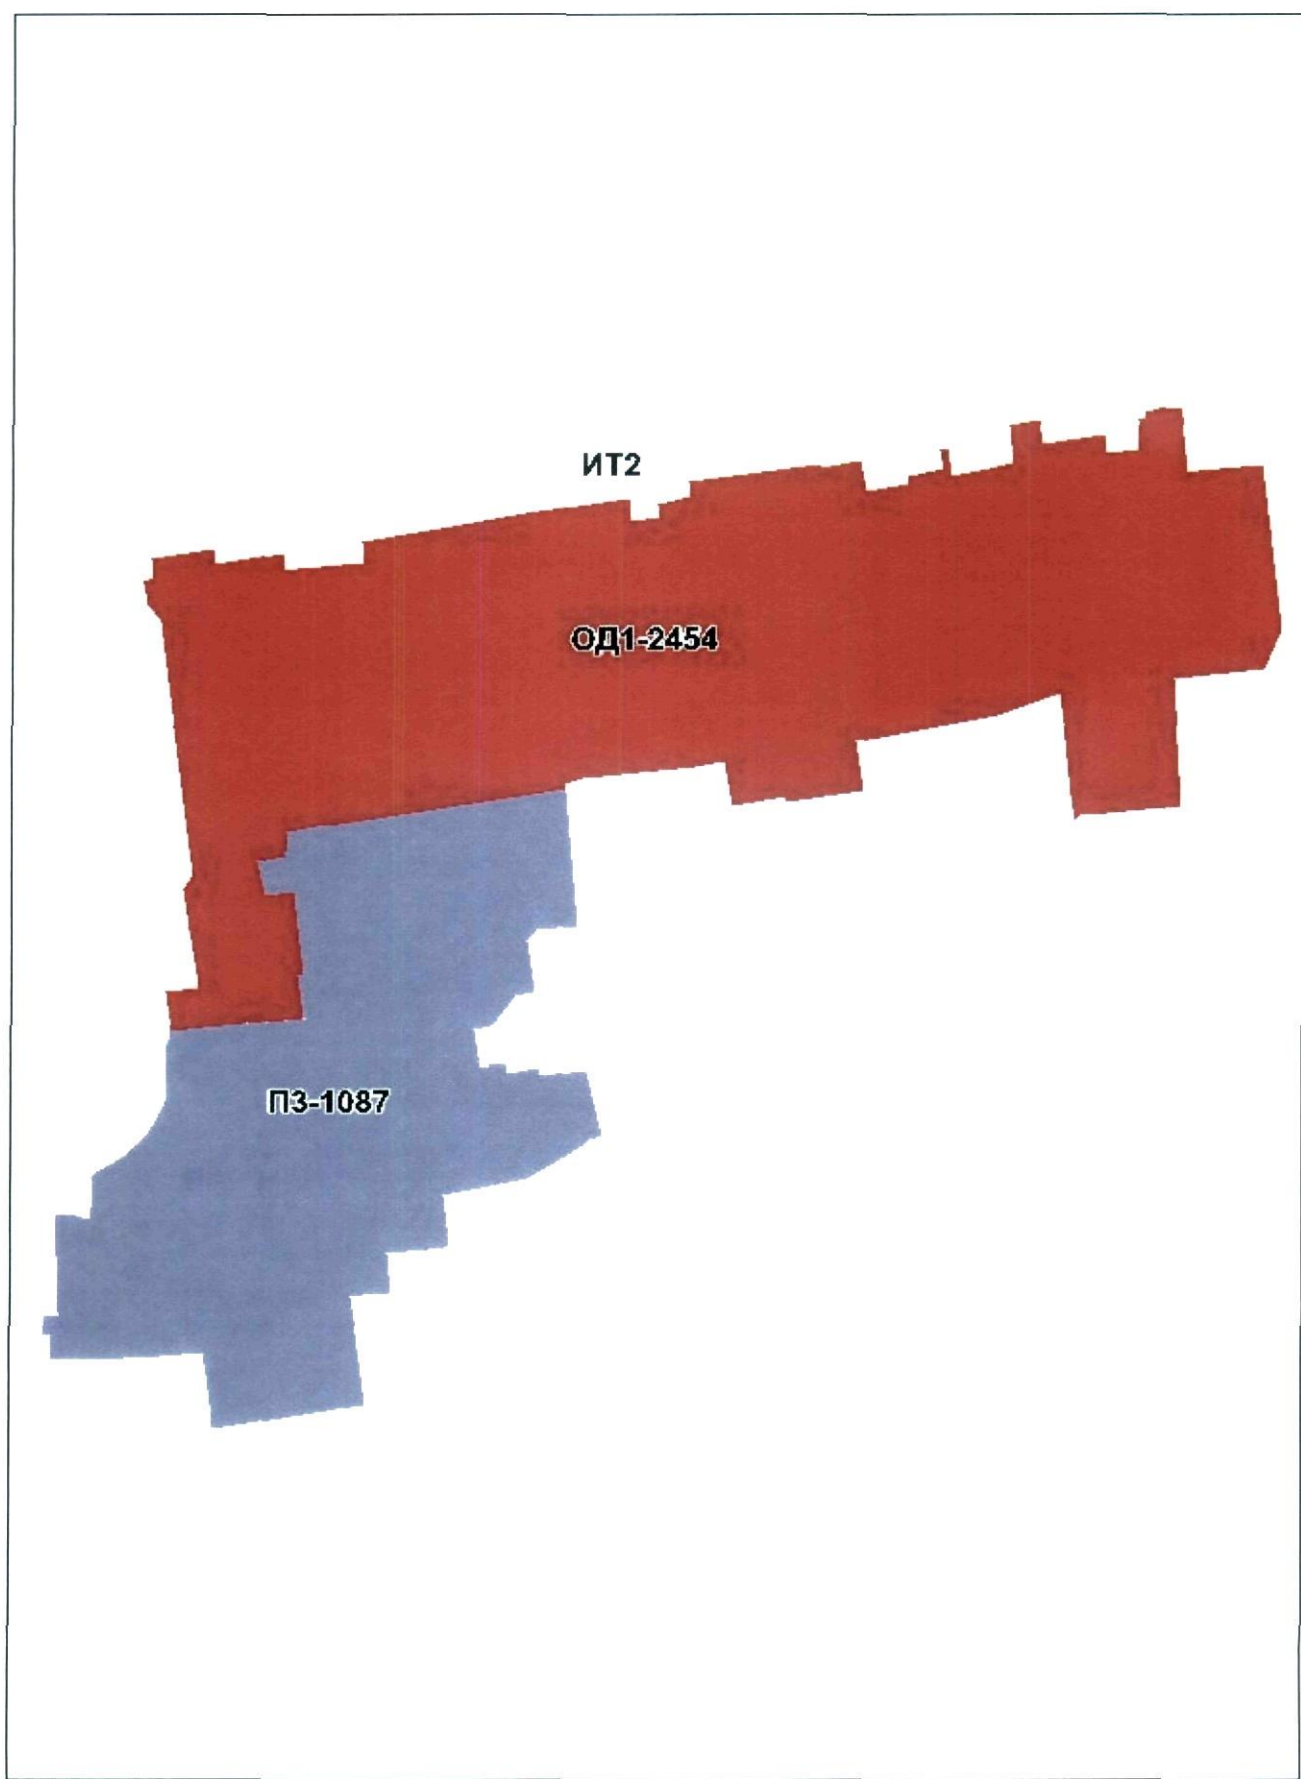


Приложение № 13
к Решению Омского городского Совета
от 14 июня 2017 года № 538

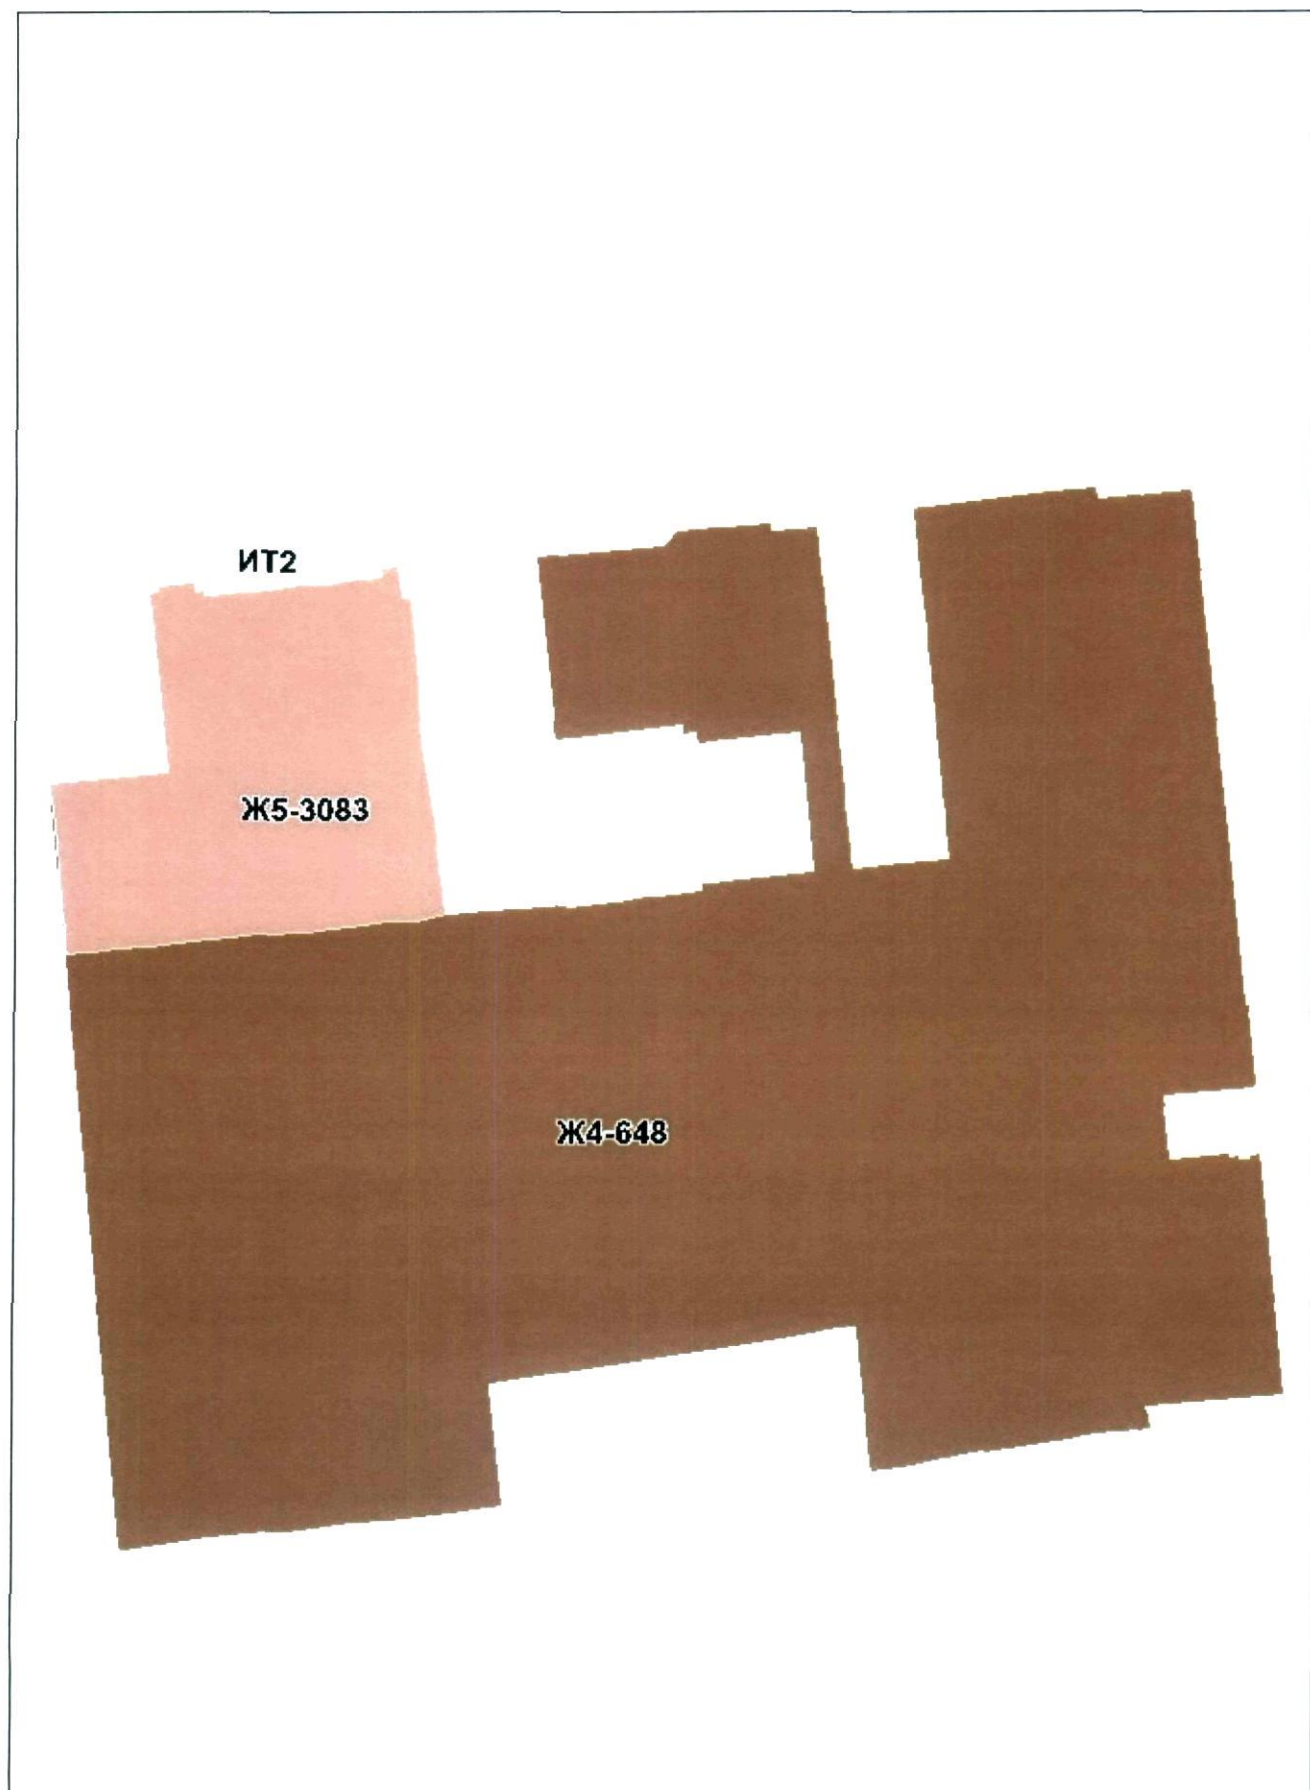



Приложение № 14
к Решению Омского городского Совета
от 14 июня 2017 года № 538

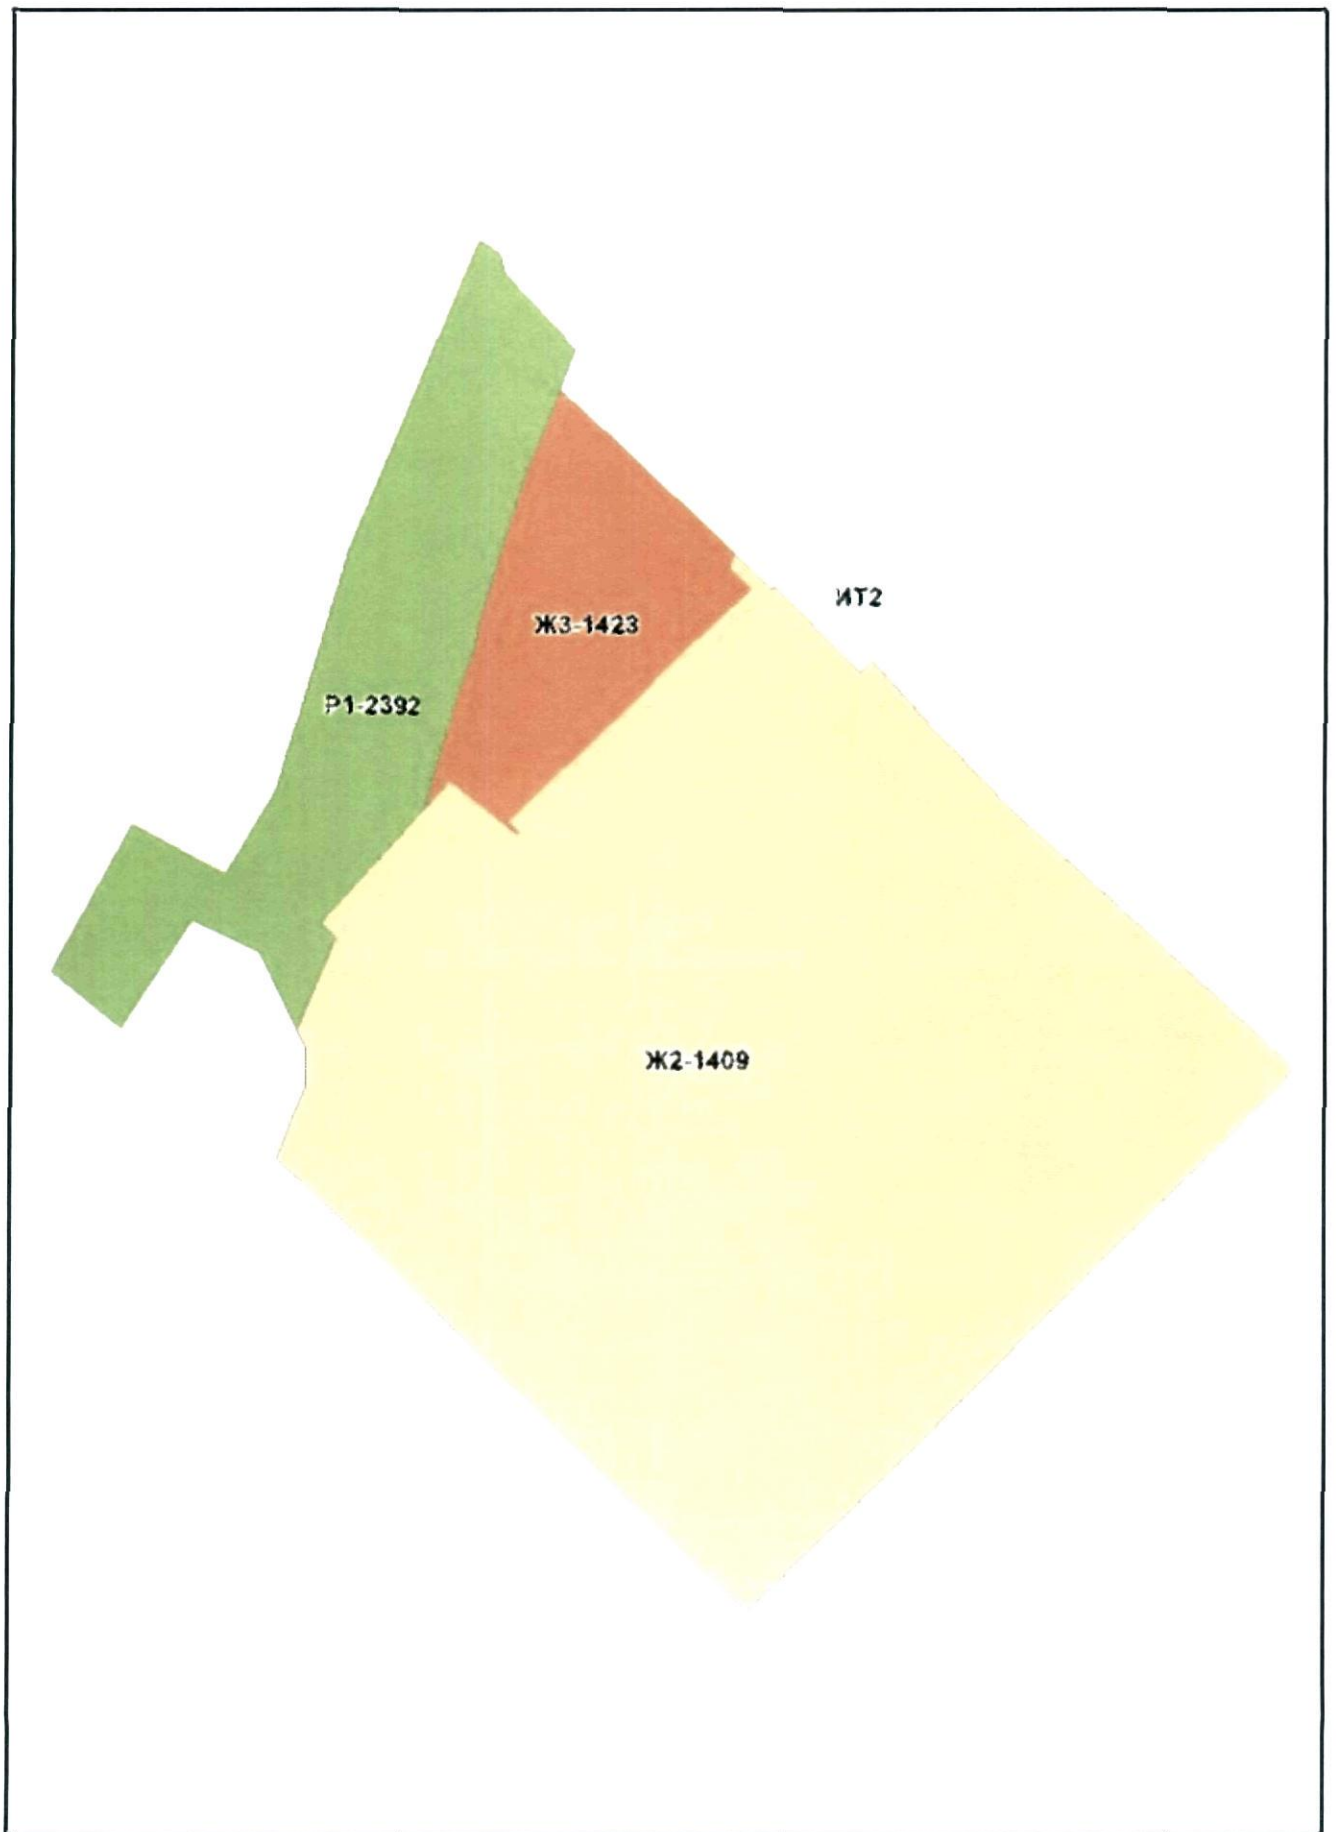


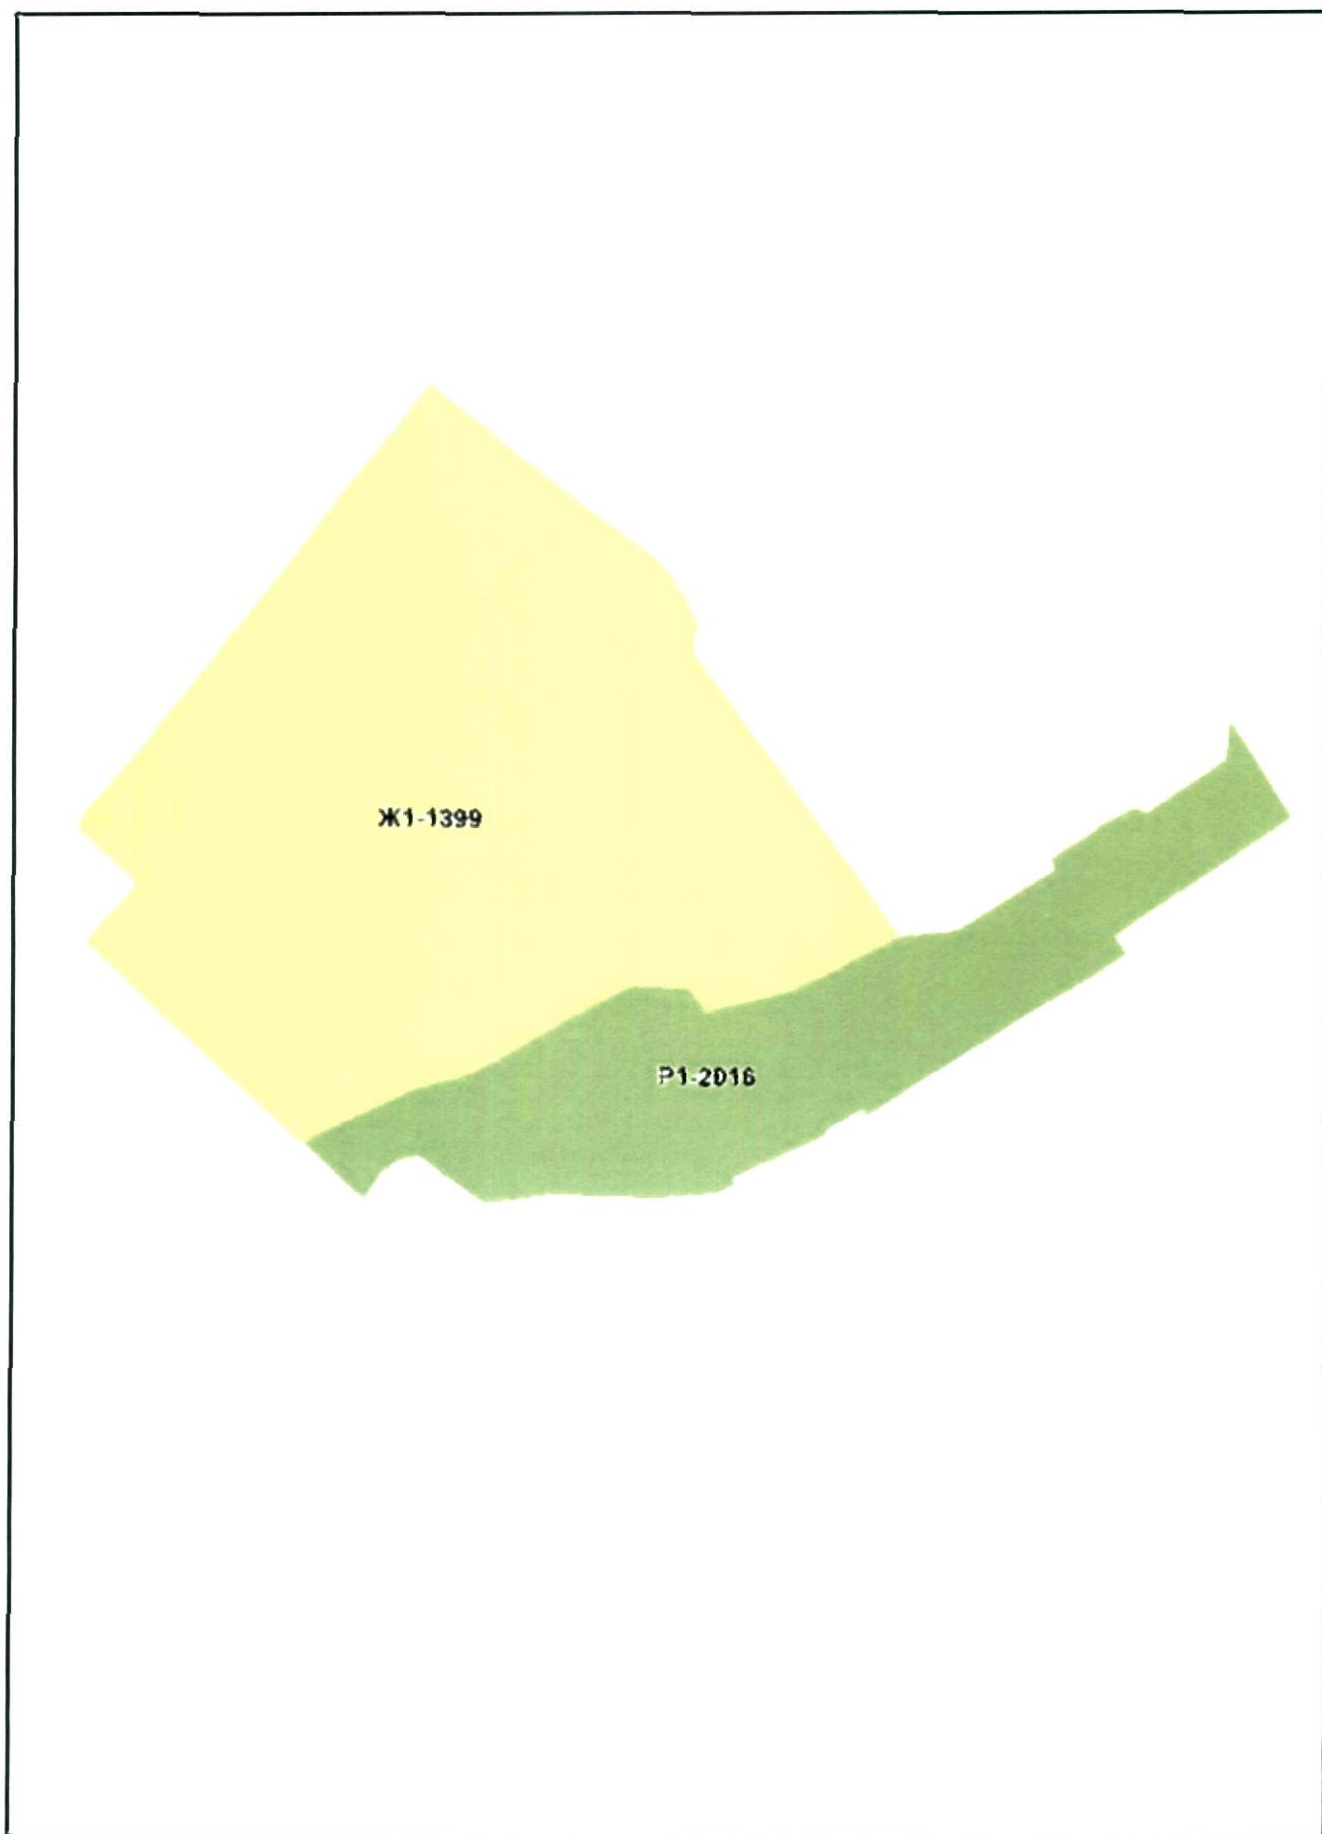



Приложение № 16
к Решению Омского городского Совета
от 14 июня 2017 года № 538

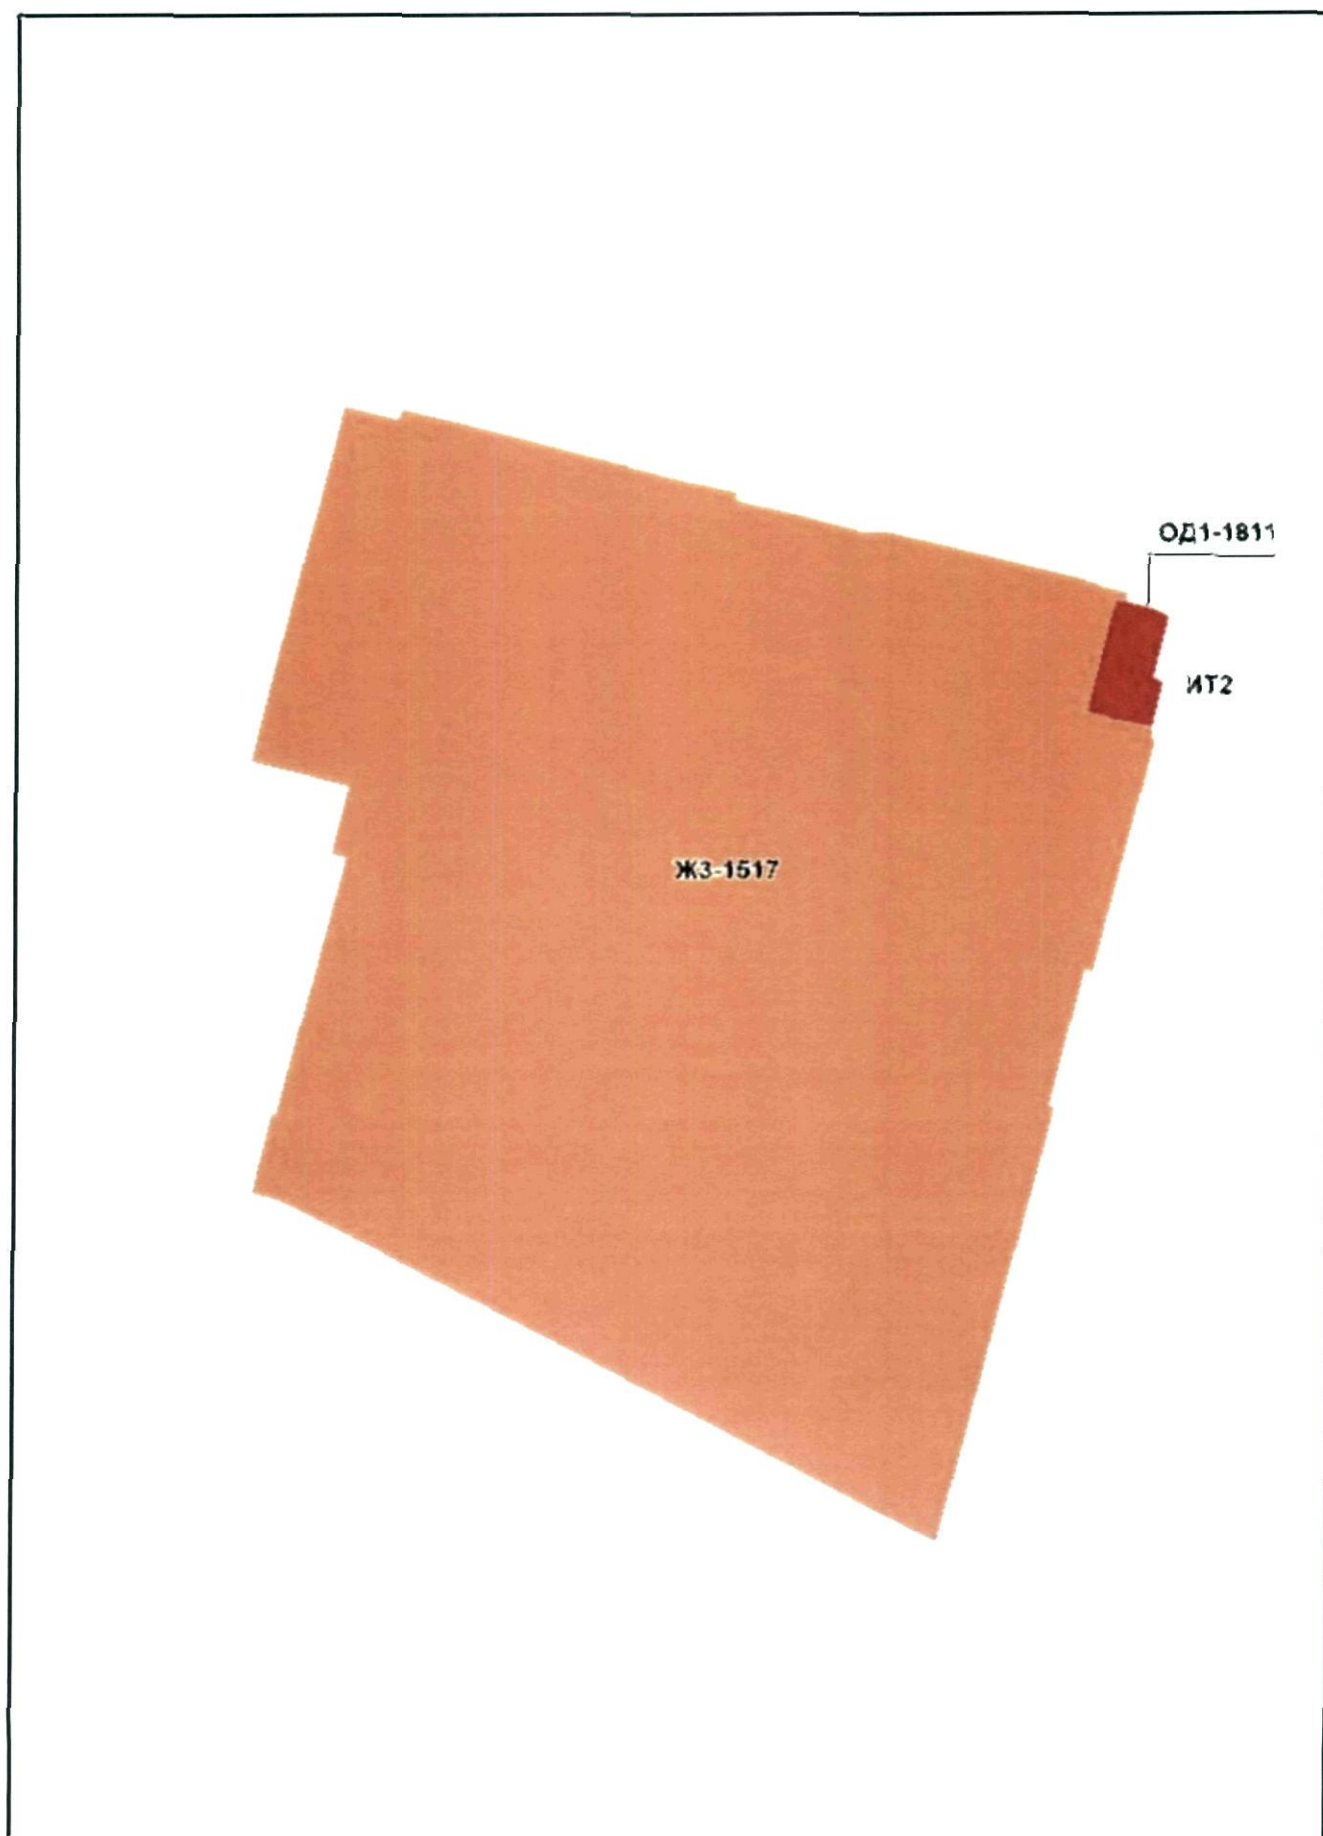


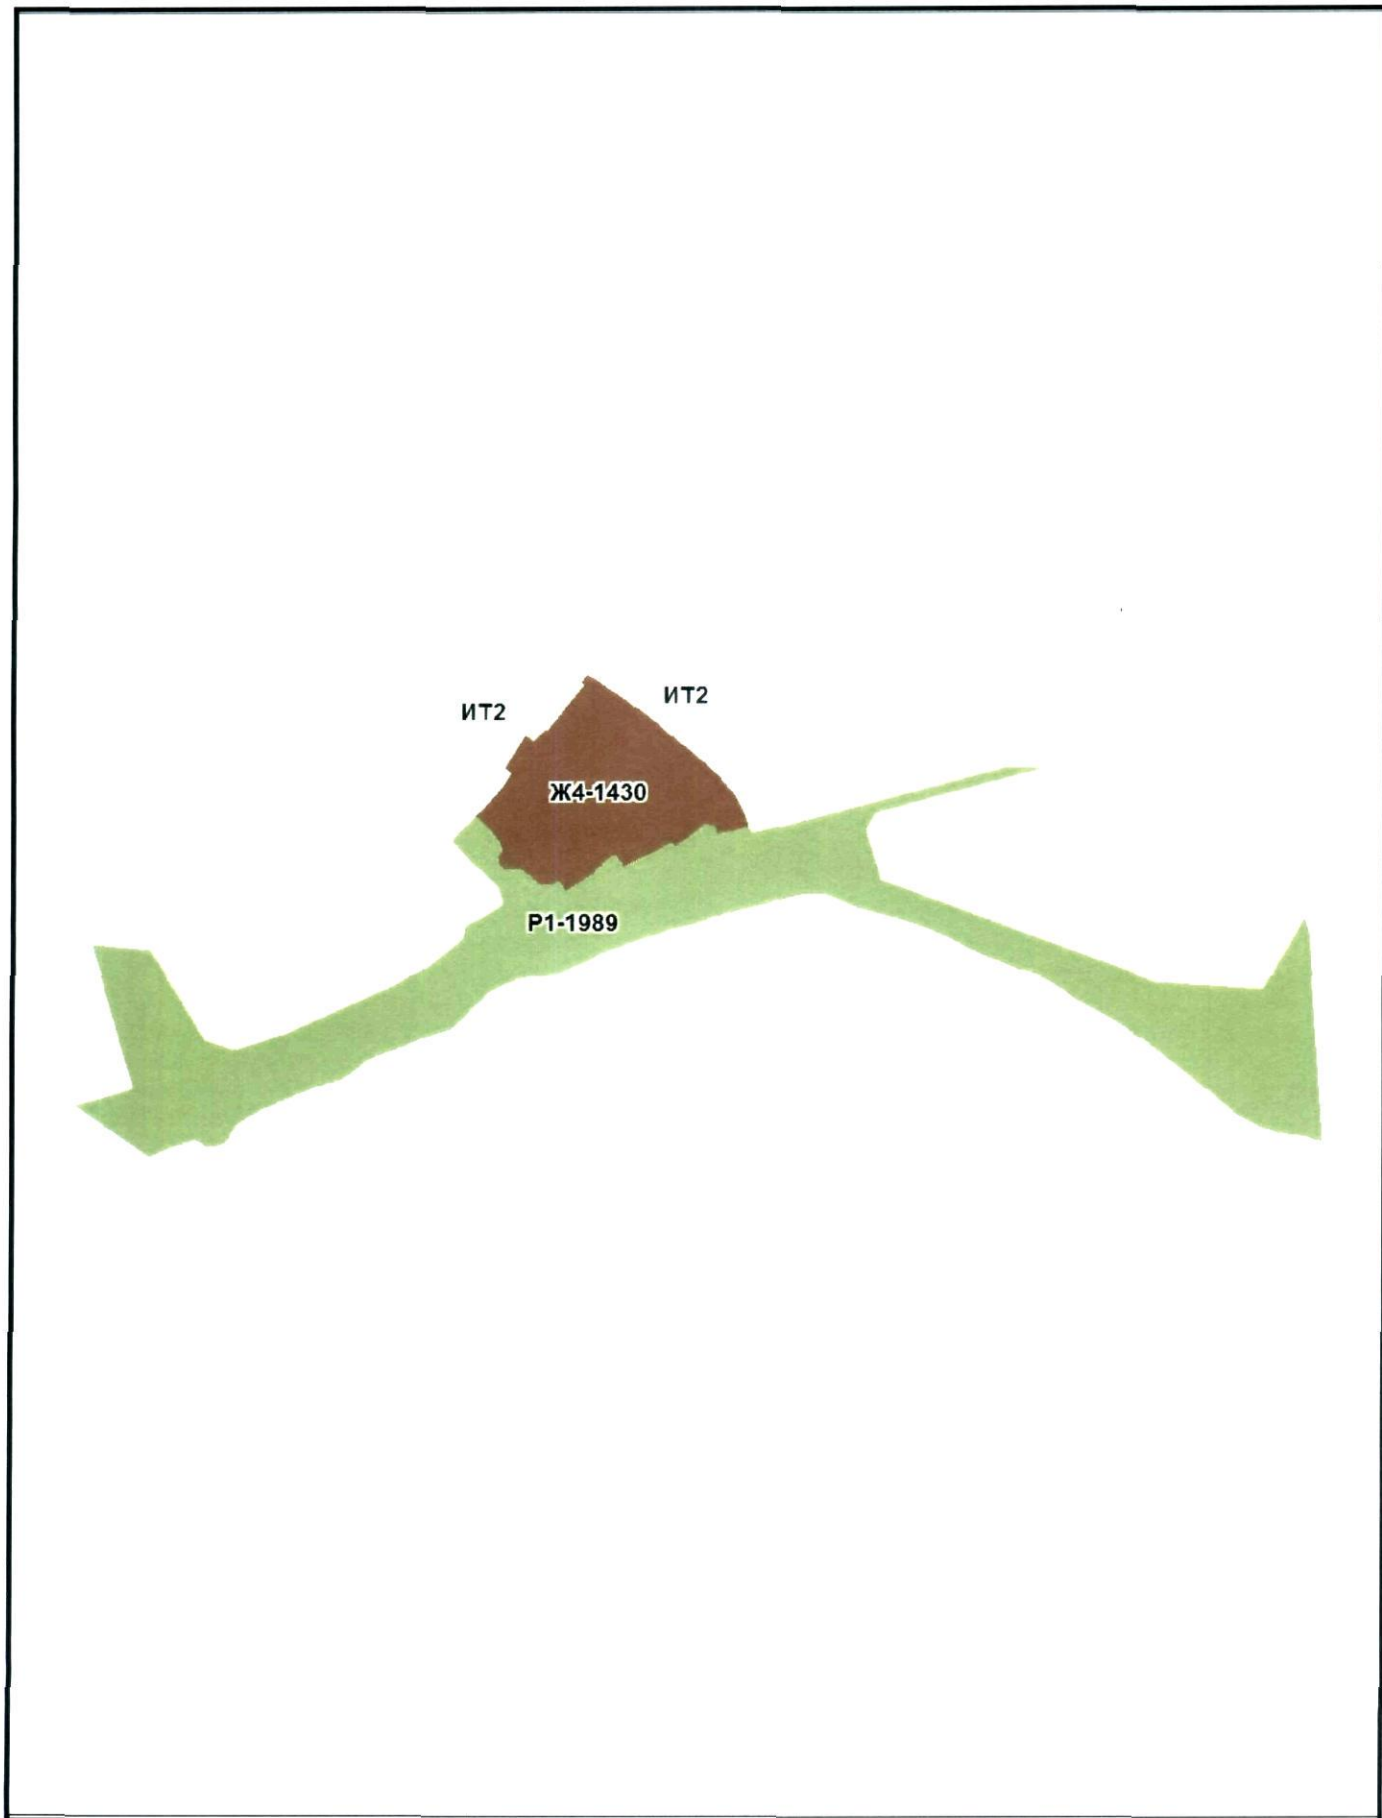

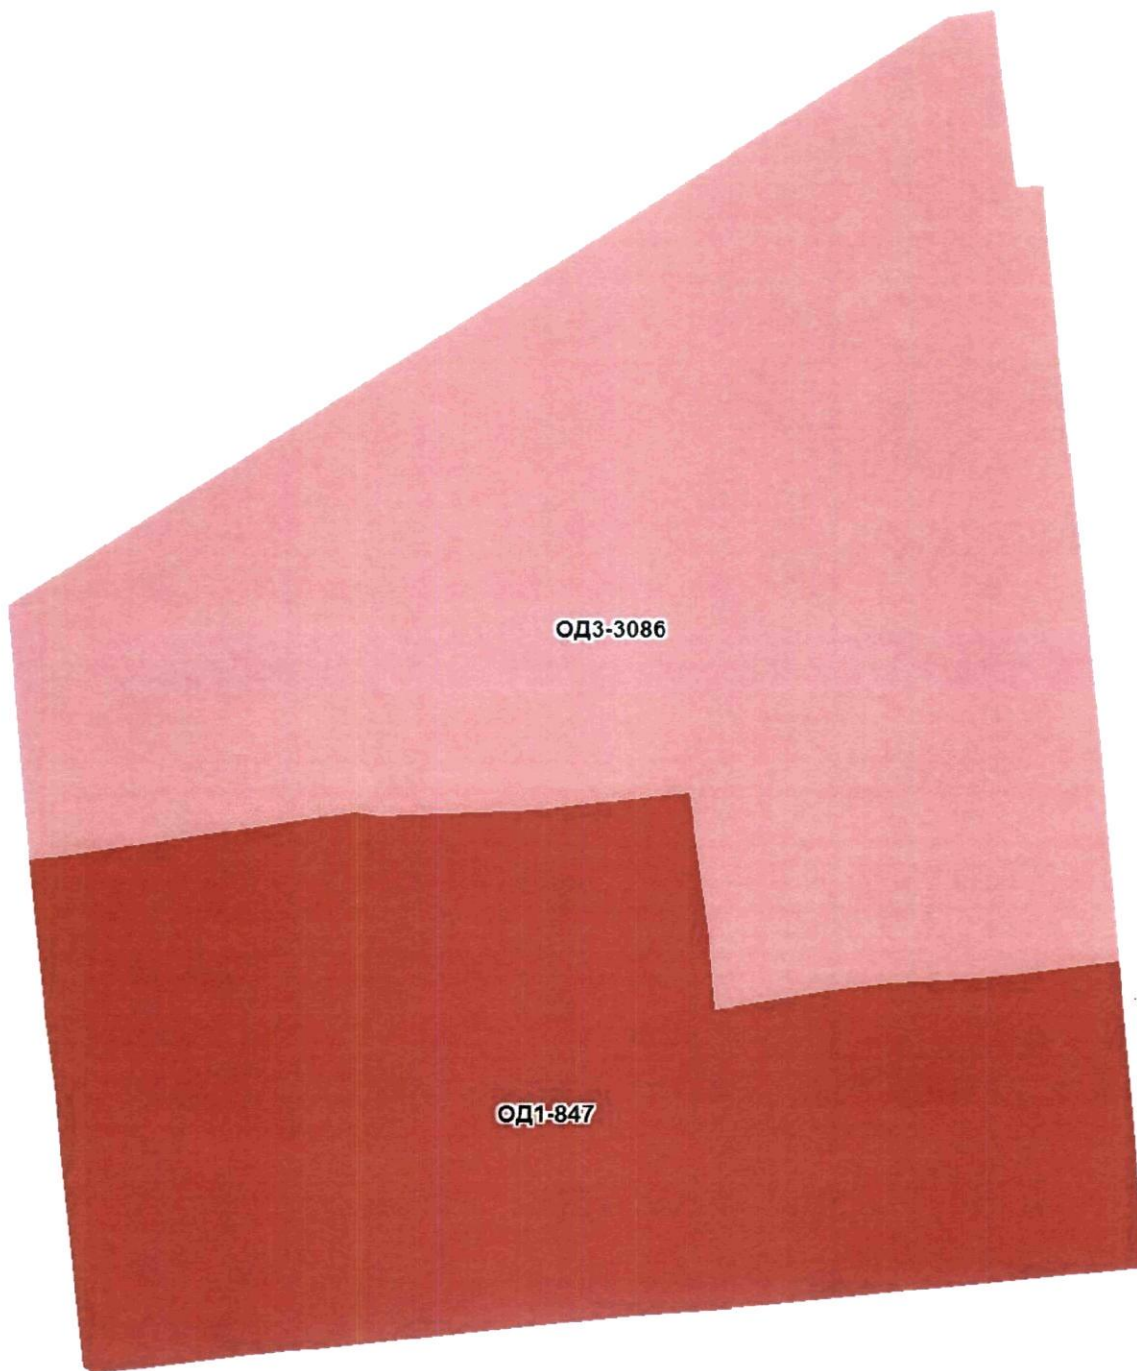


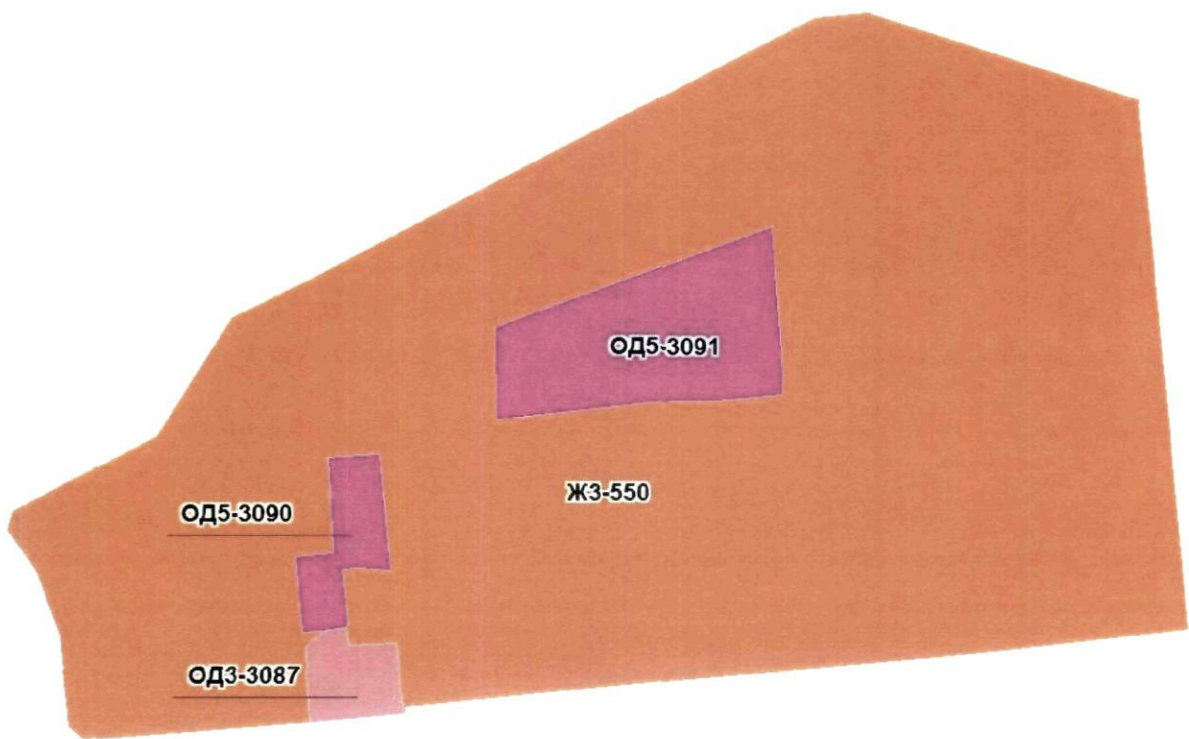


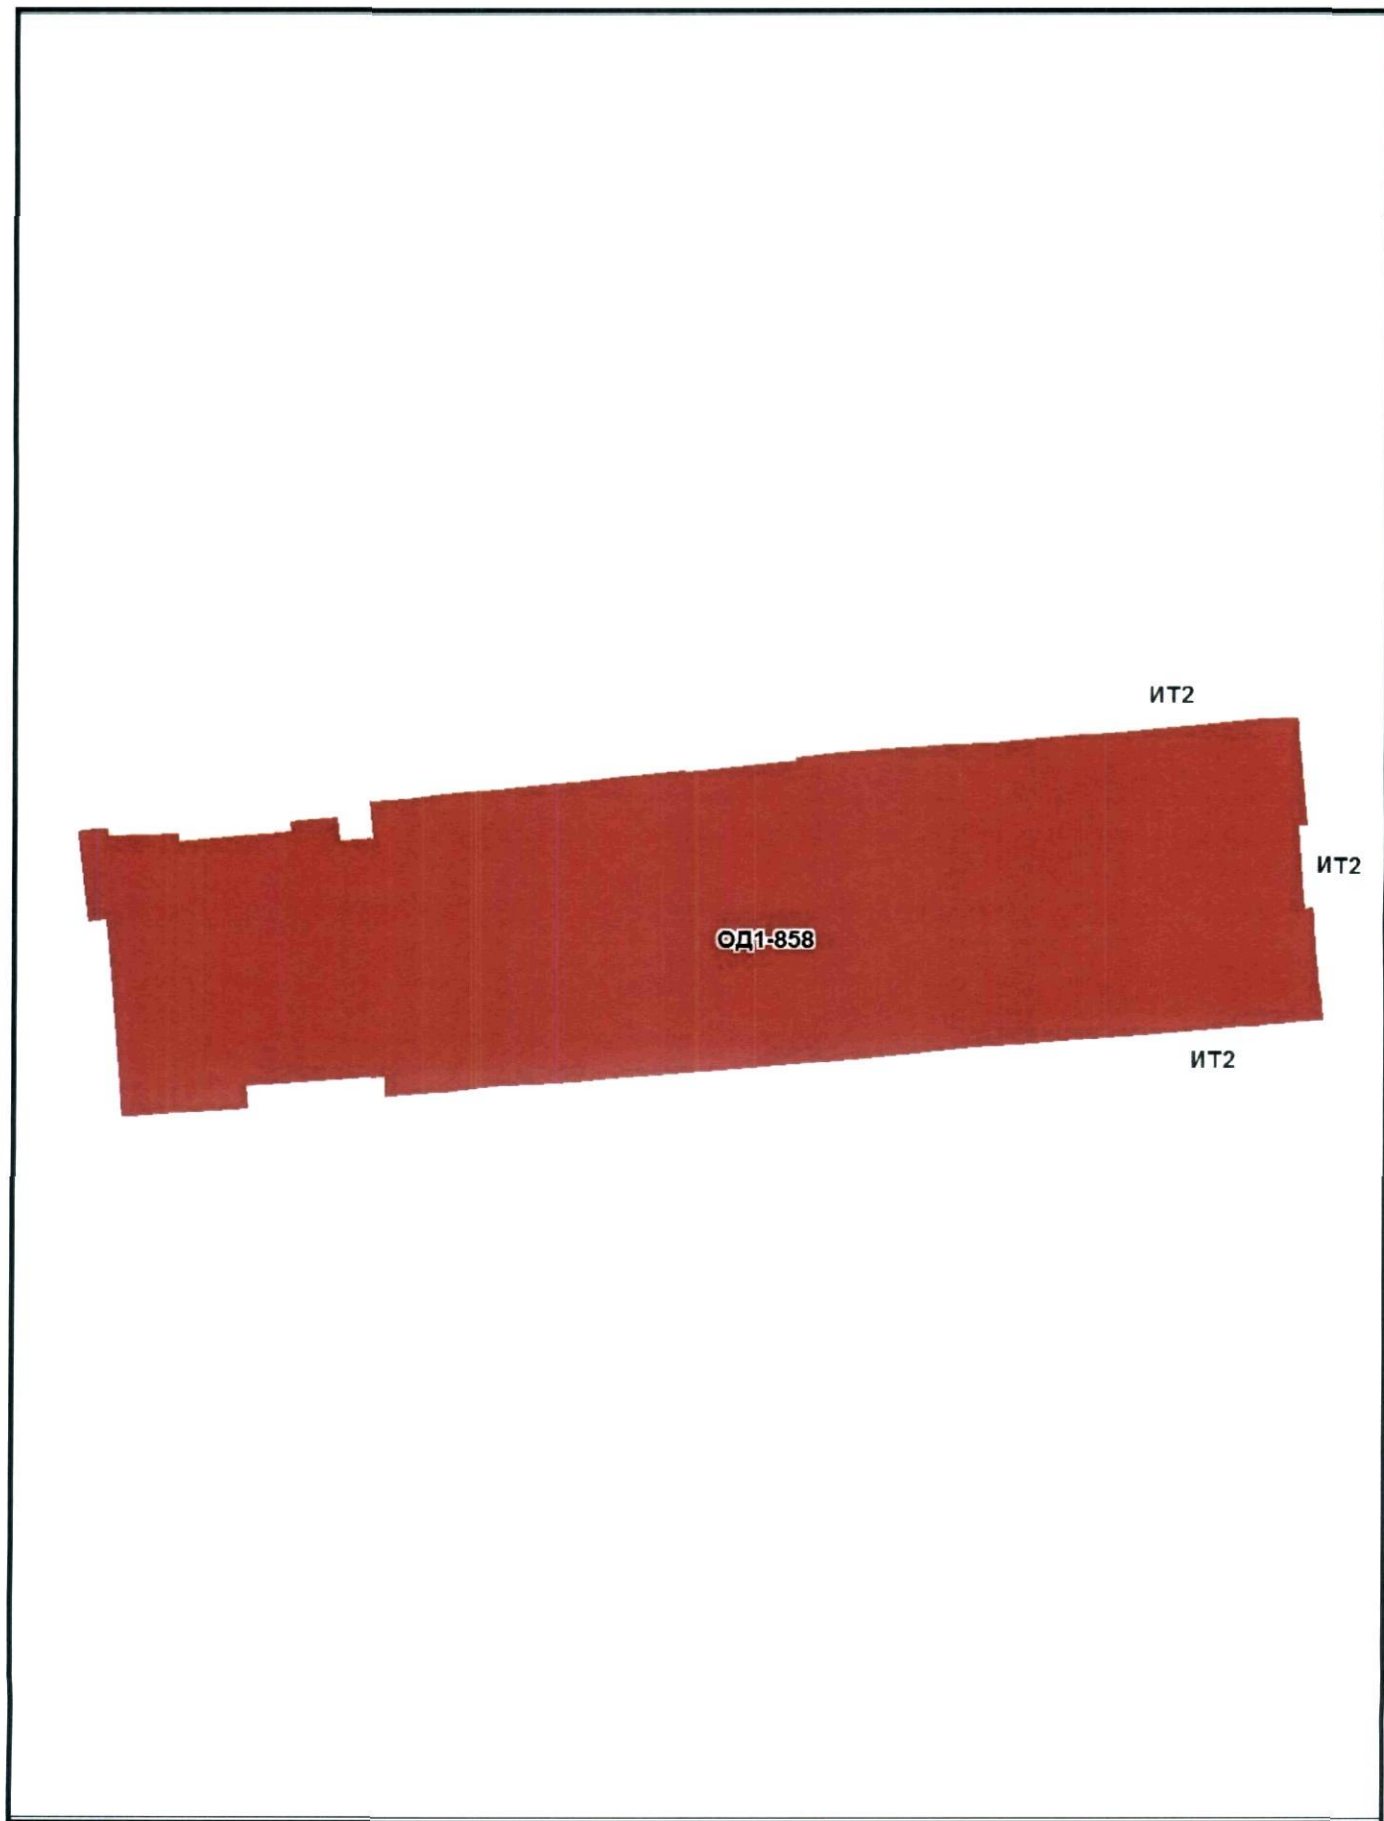


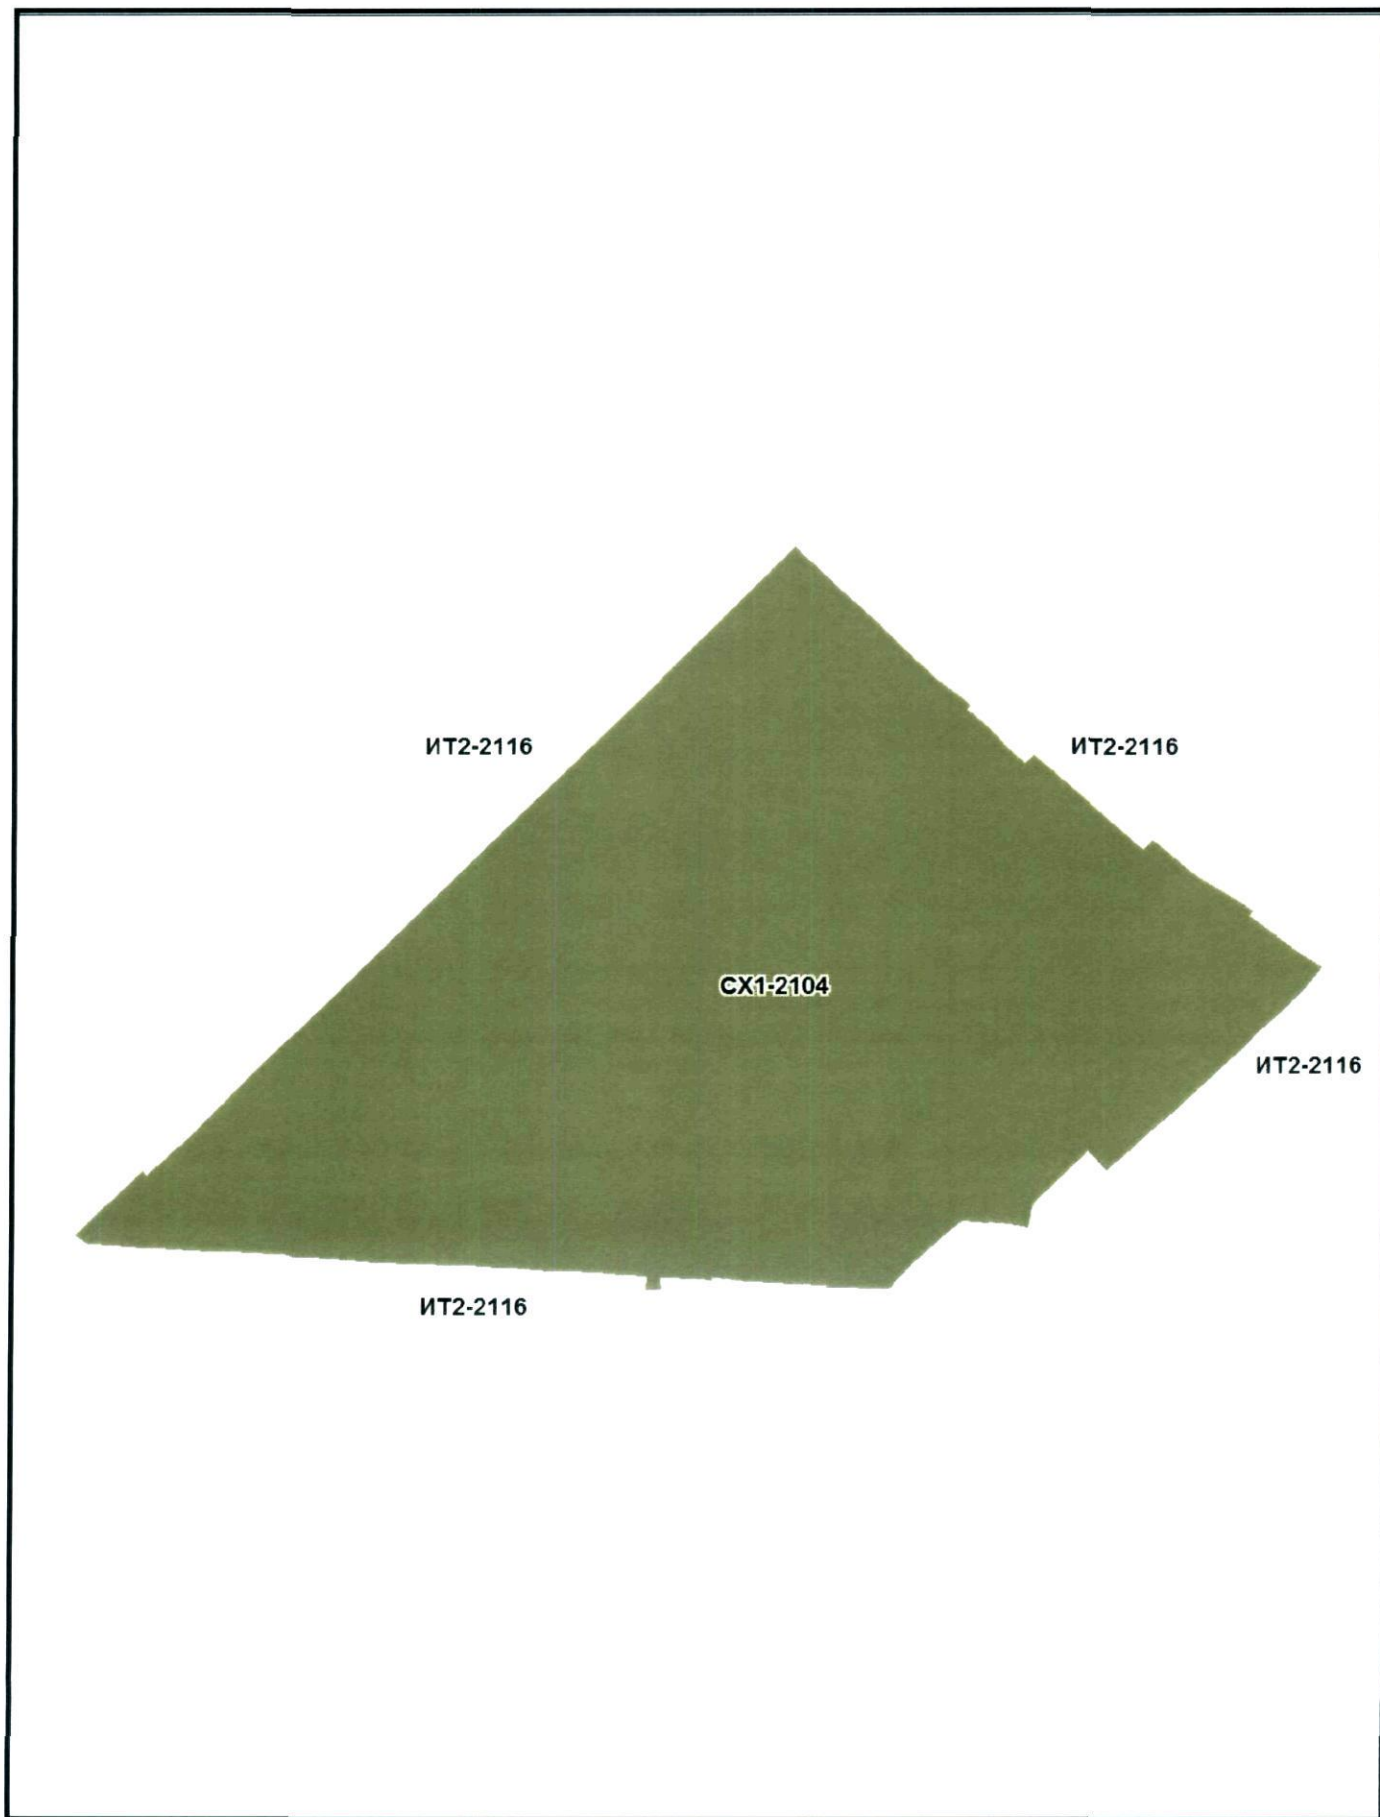




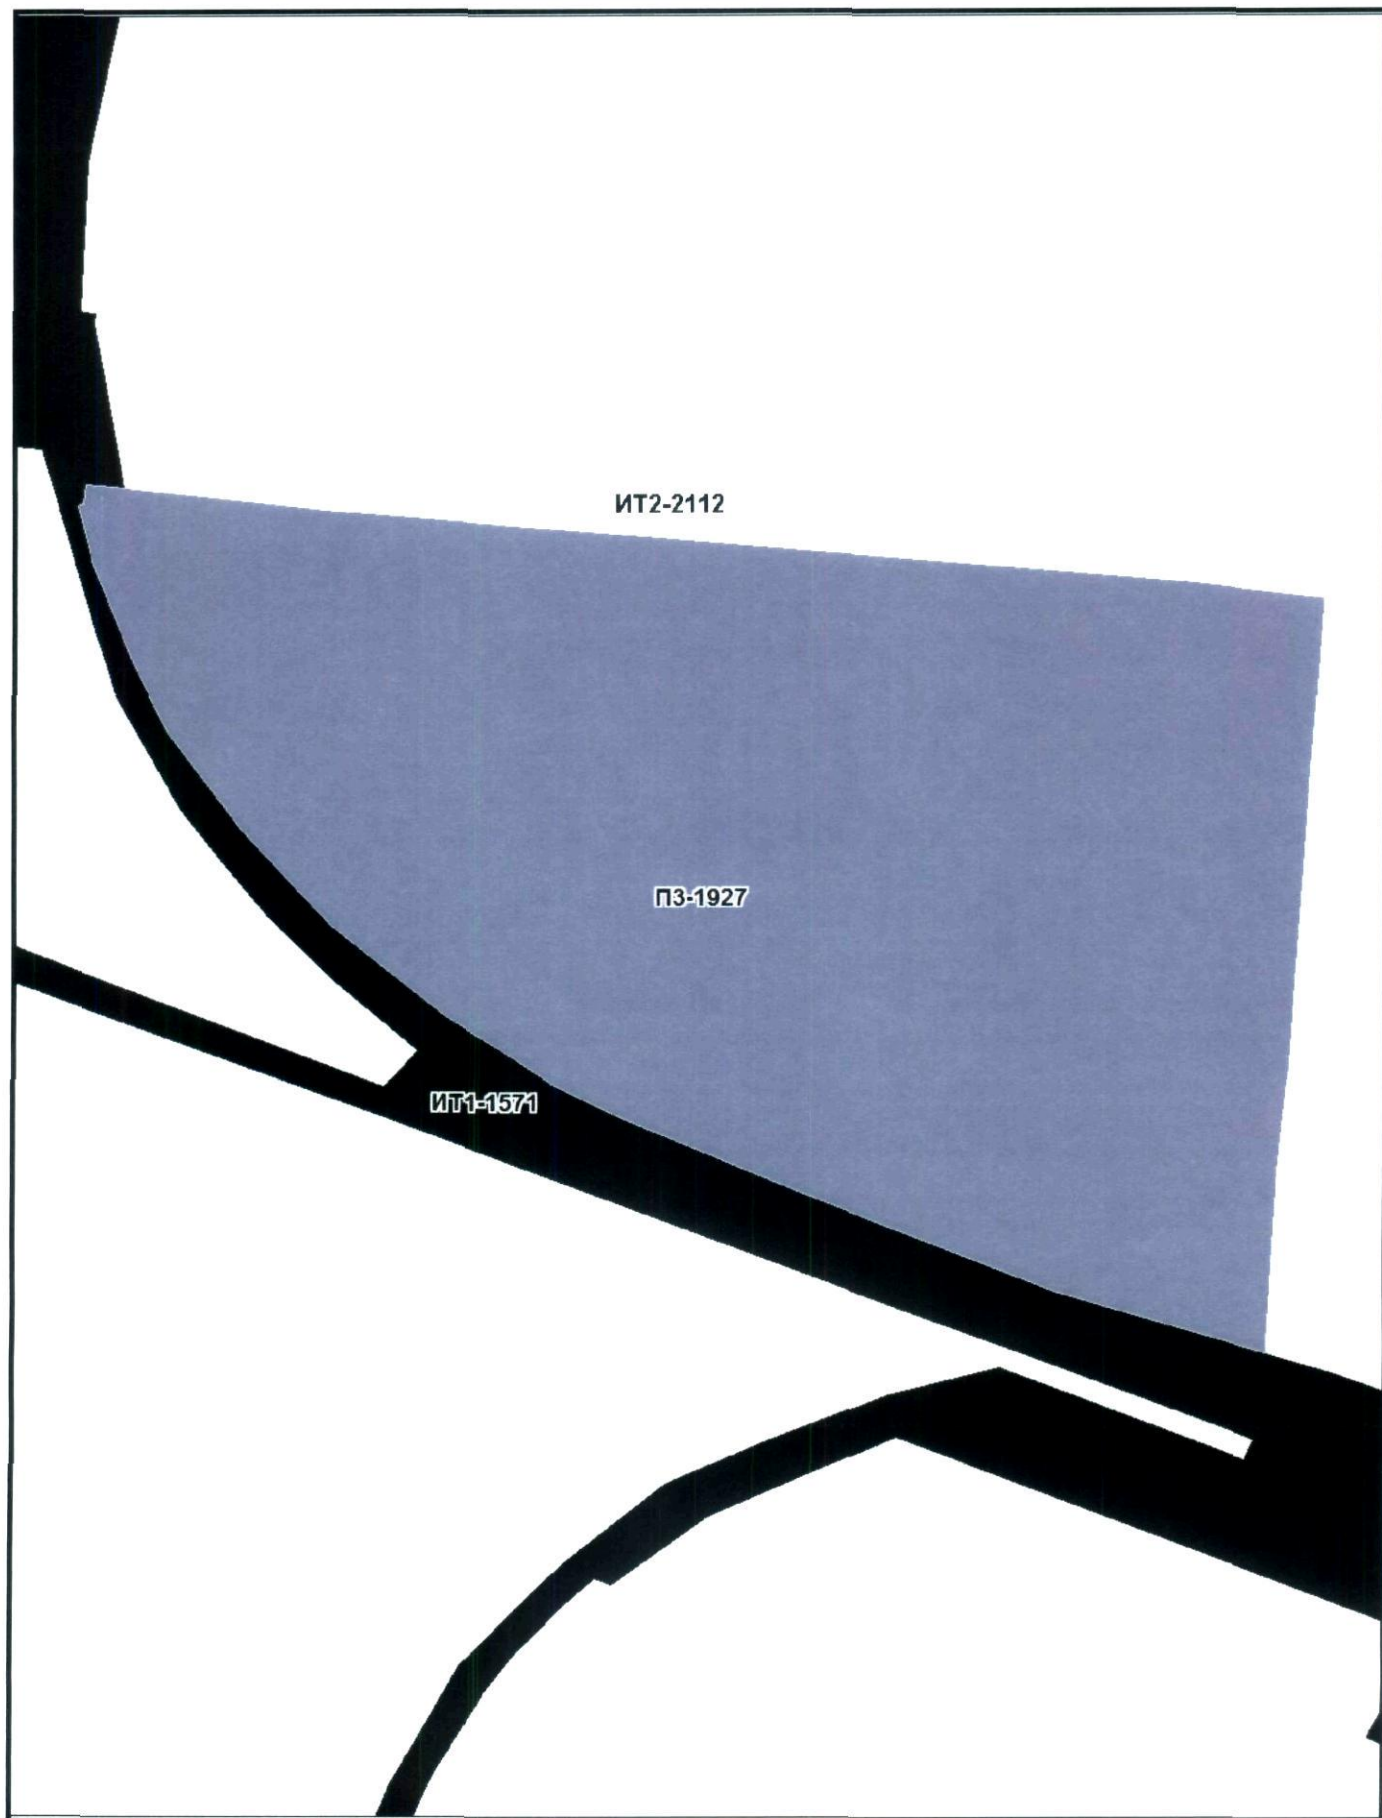


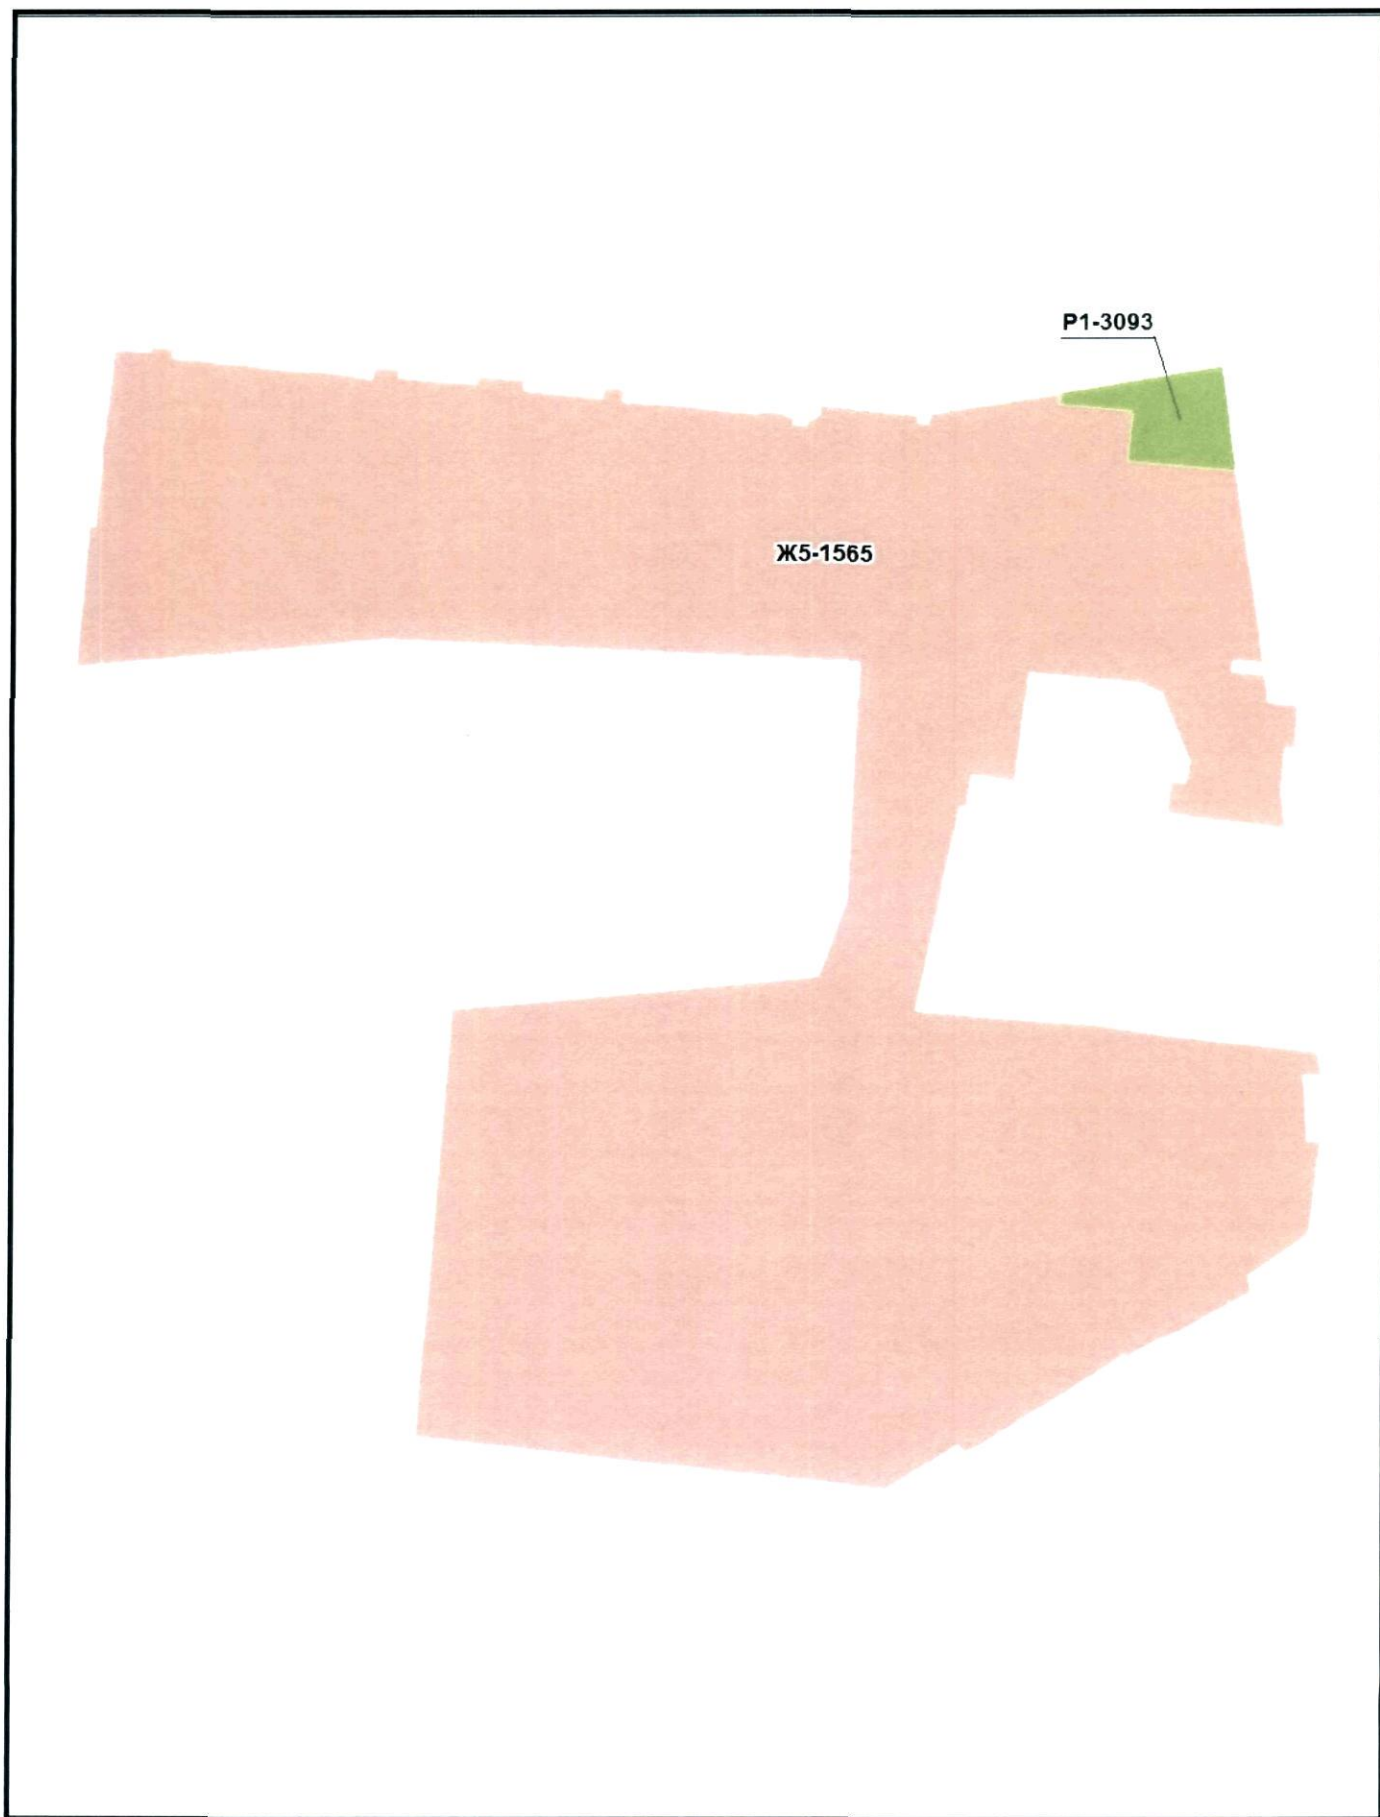

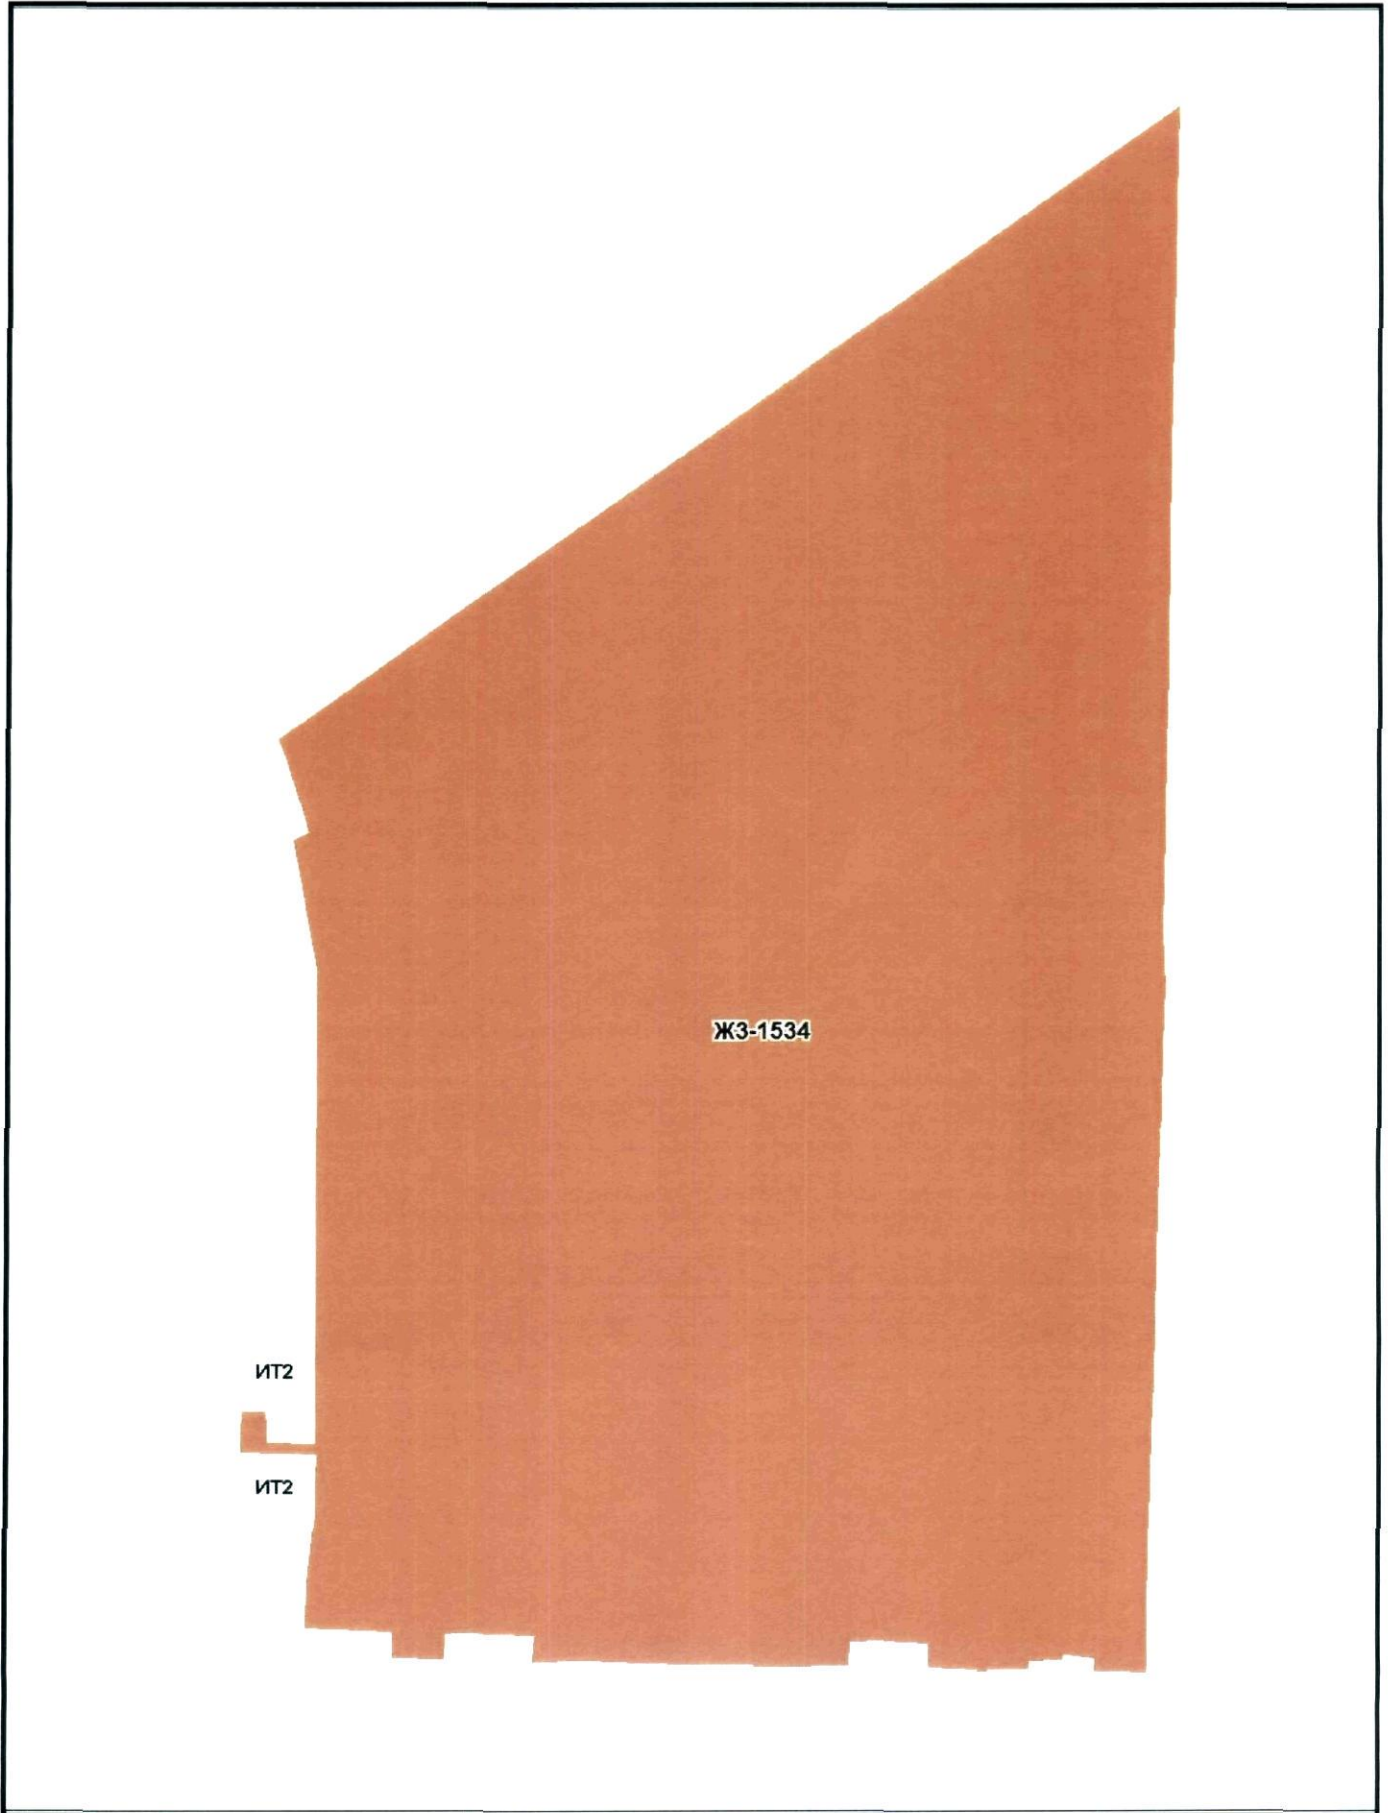


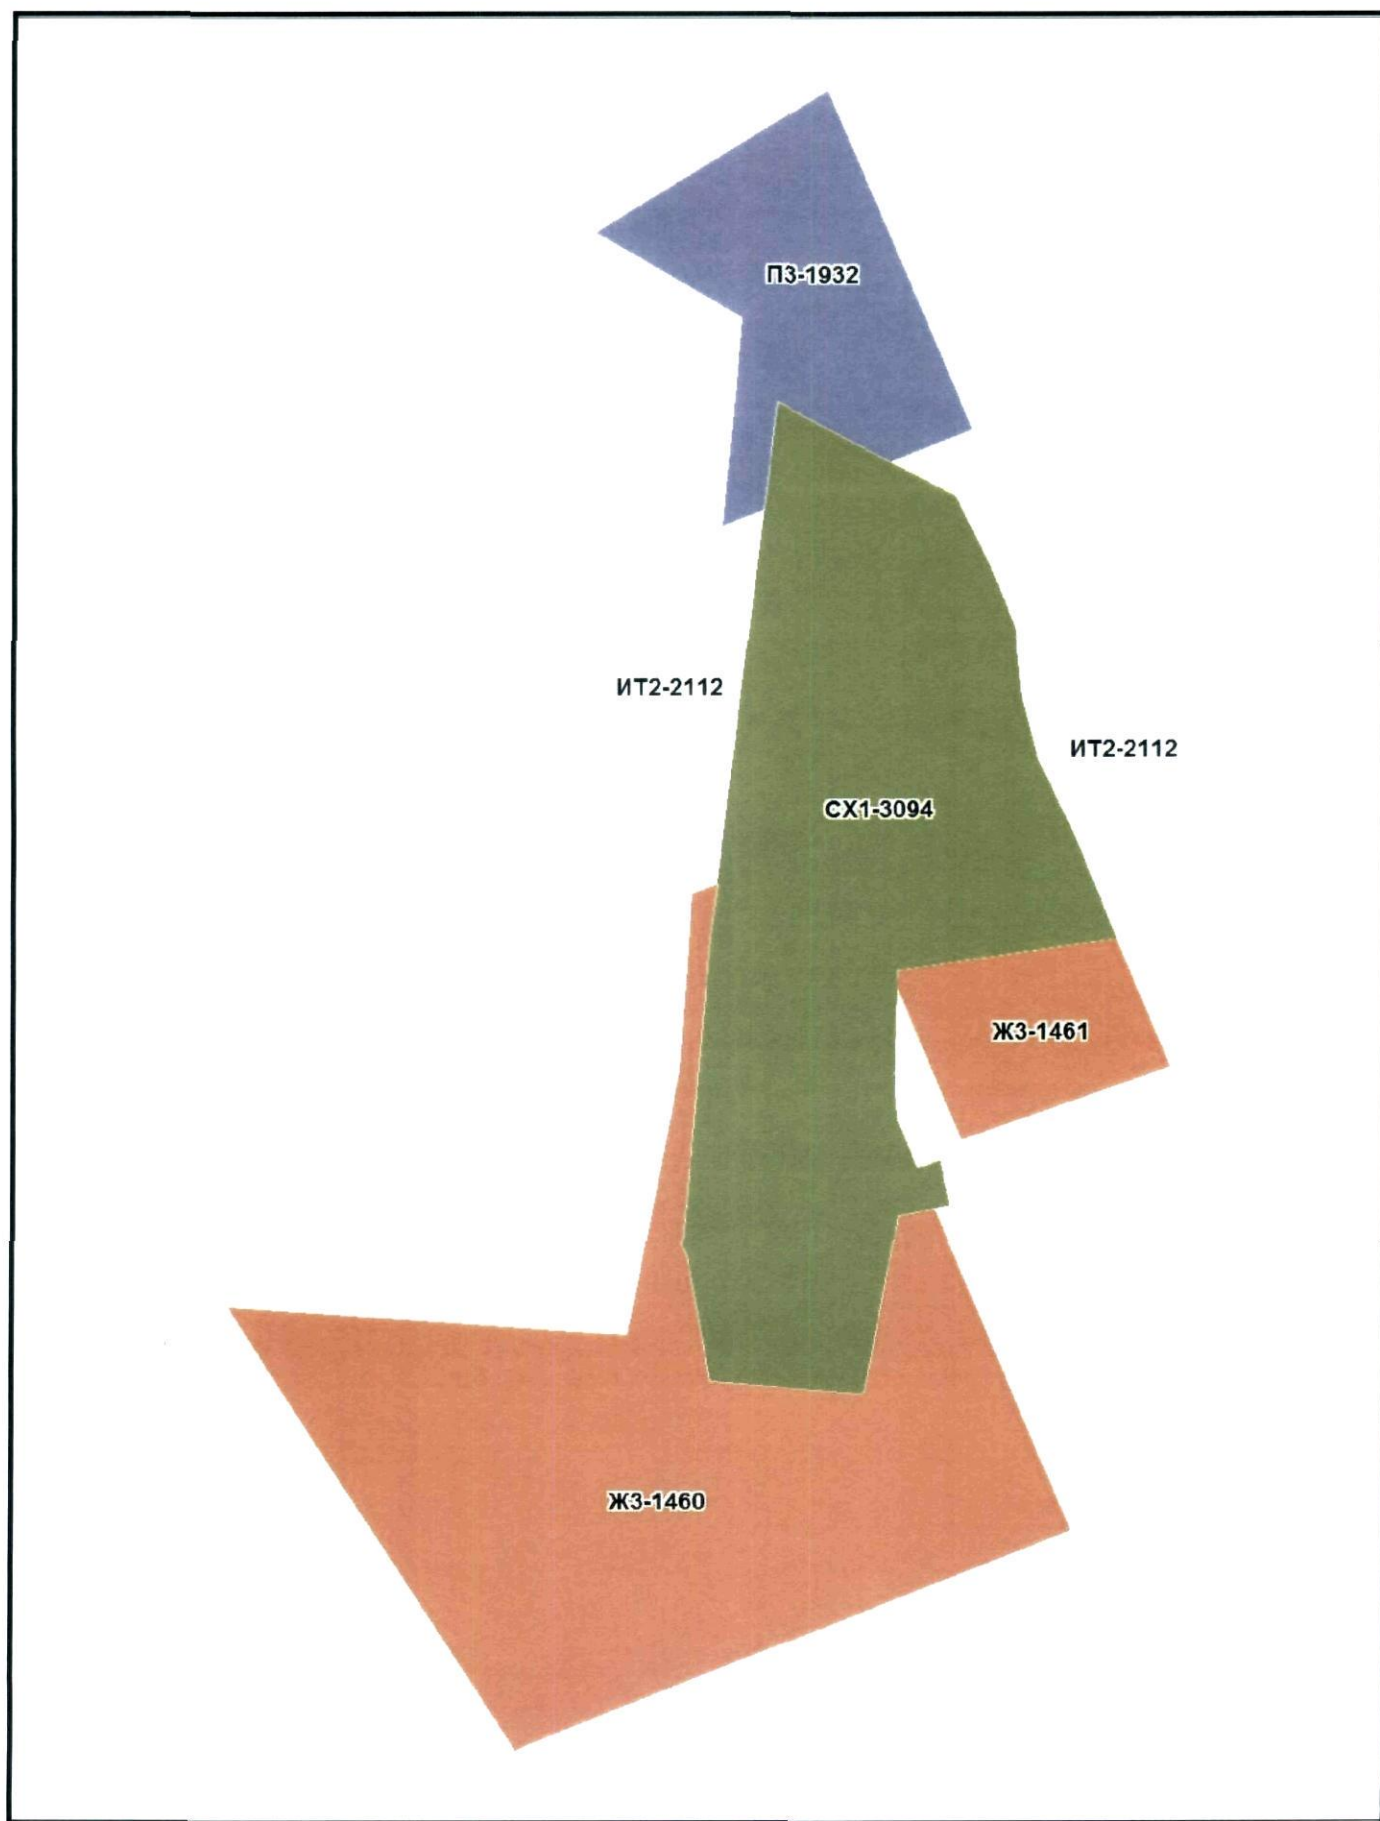

Приложение № 27
к Решению Омского городского Совета
от 14 июня 2017 года № 538

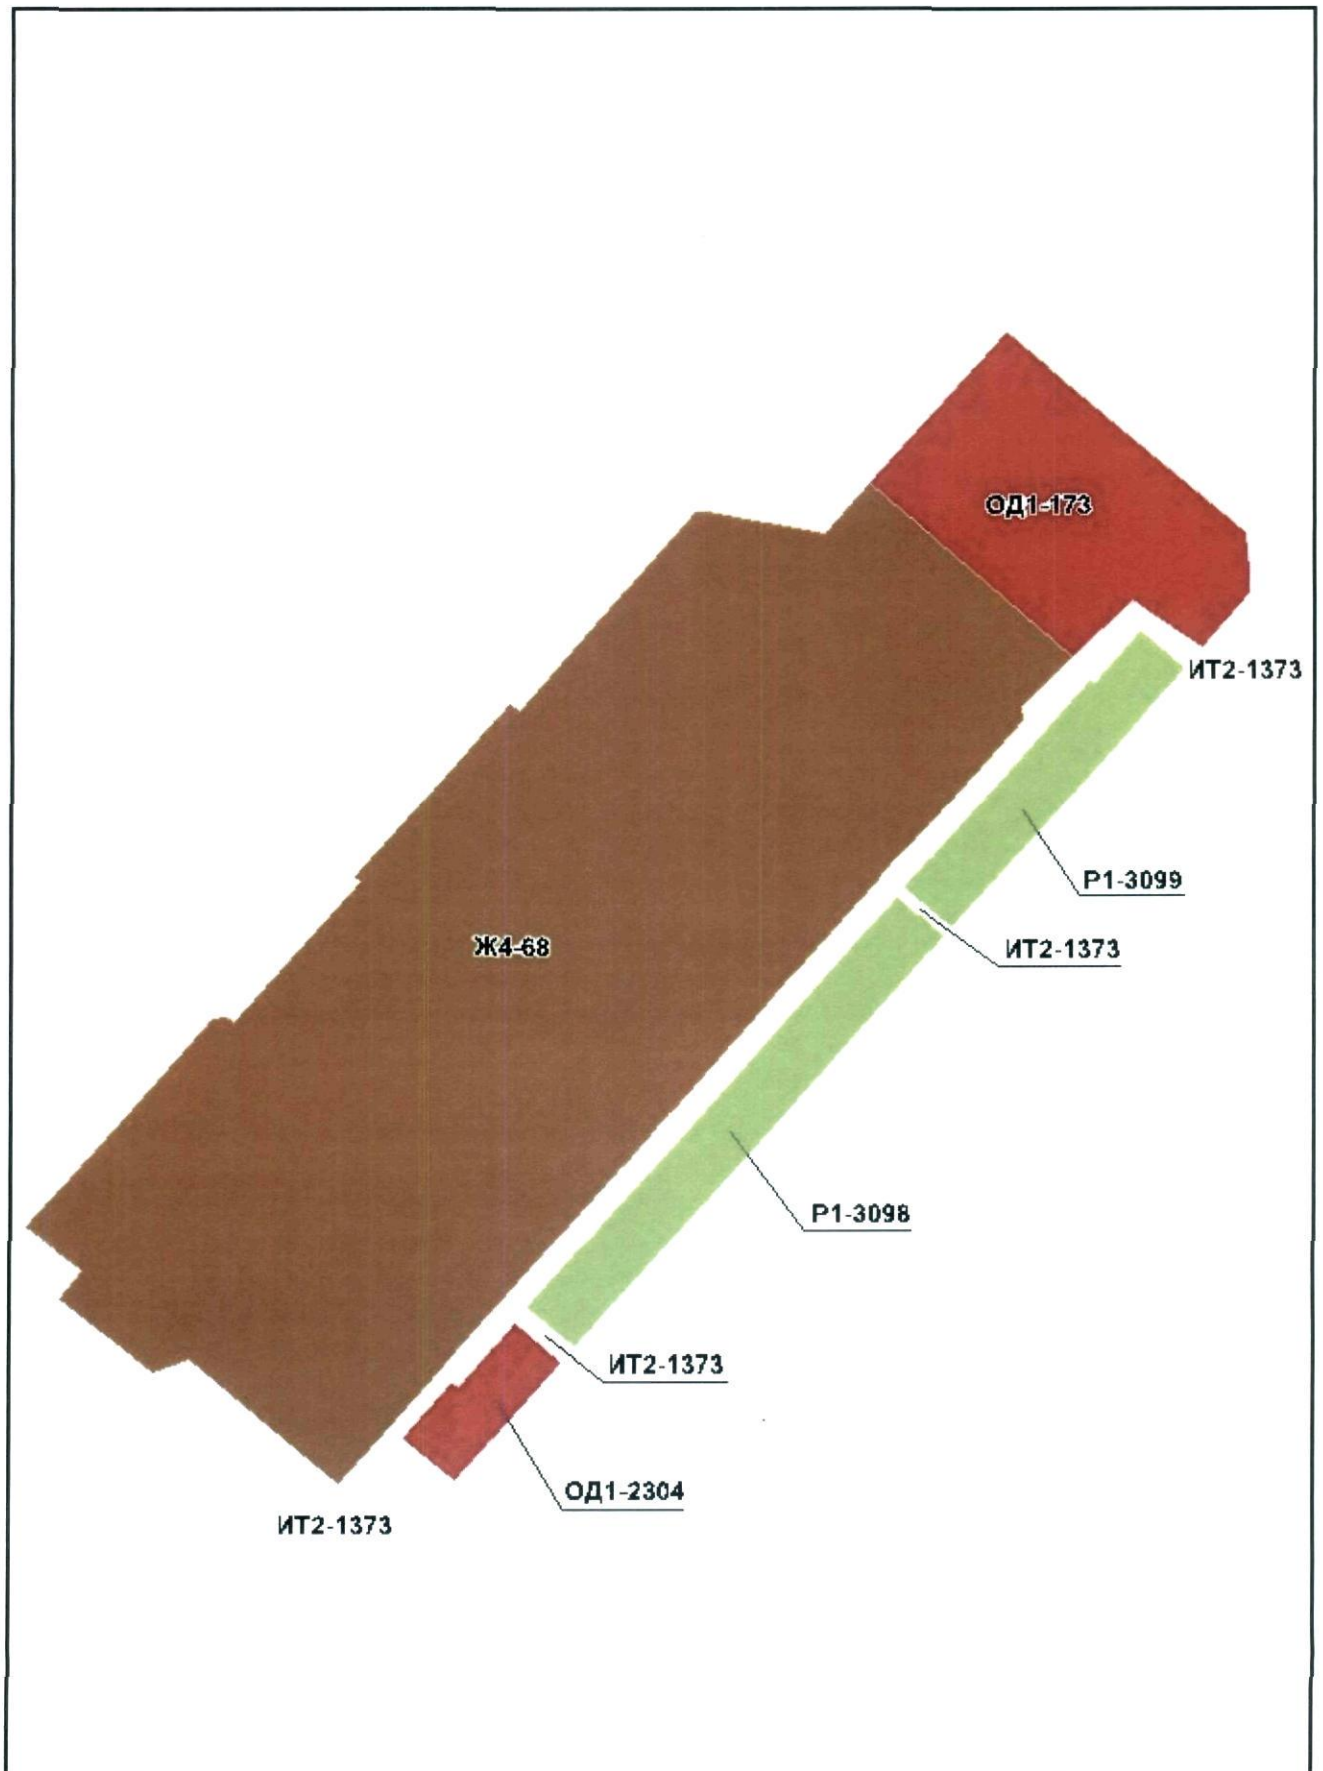


Приложение № 28
к Решению Омского городского Совета
от 14 июня 2017 года № 538

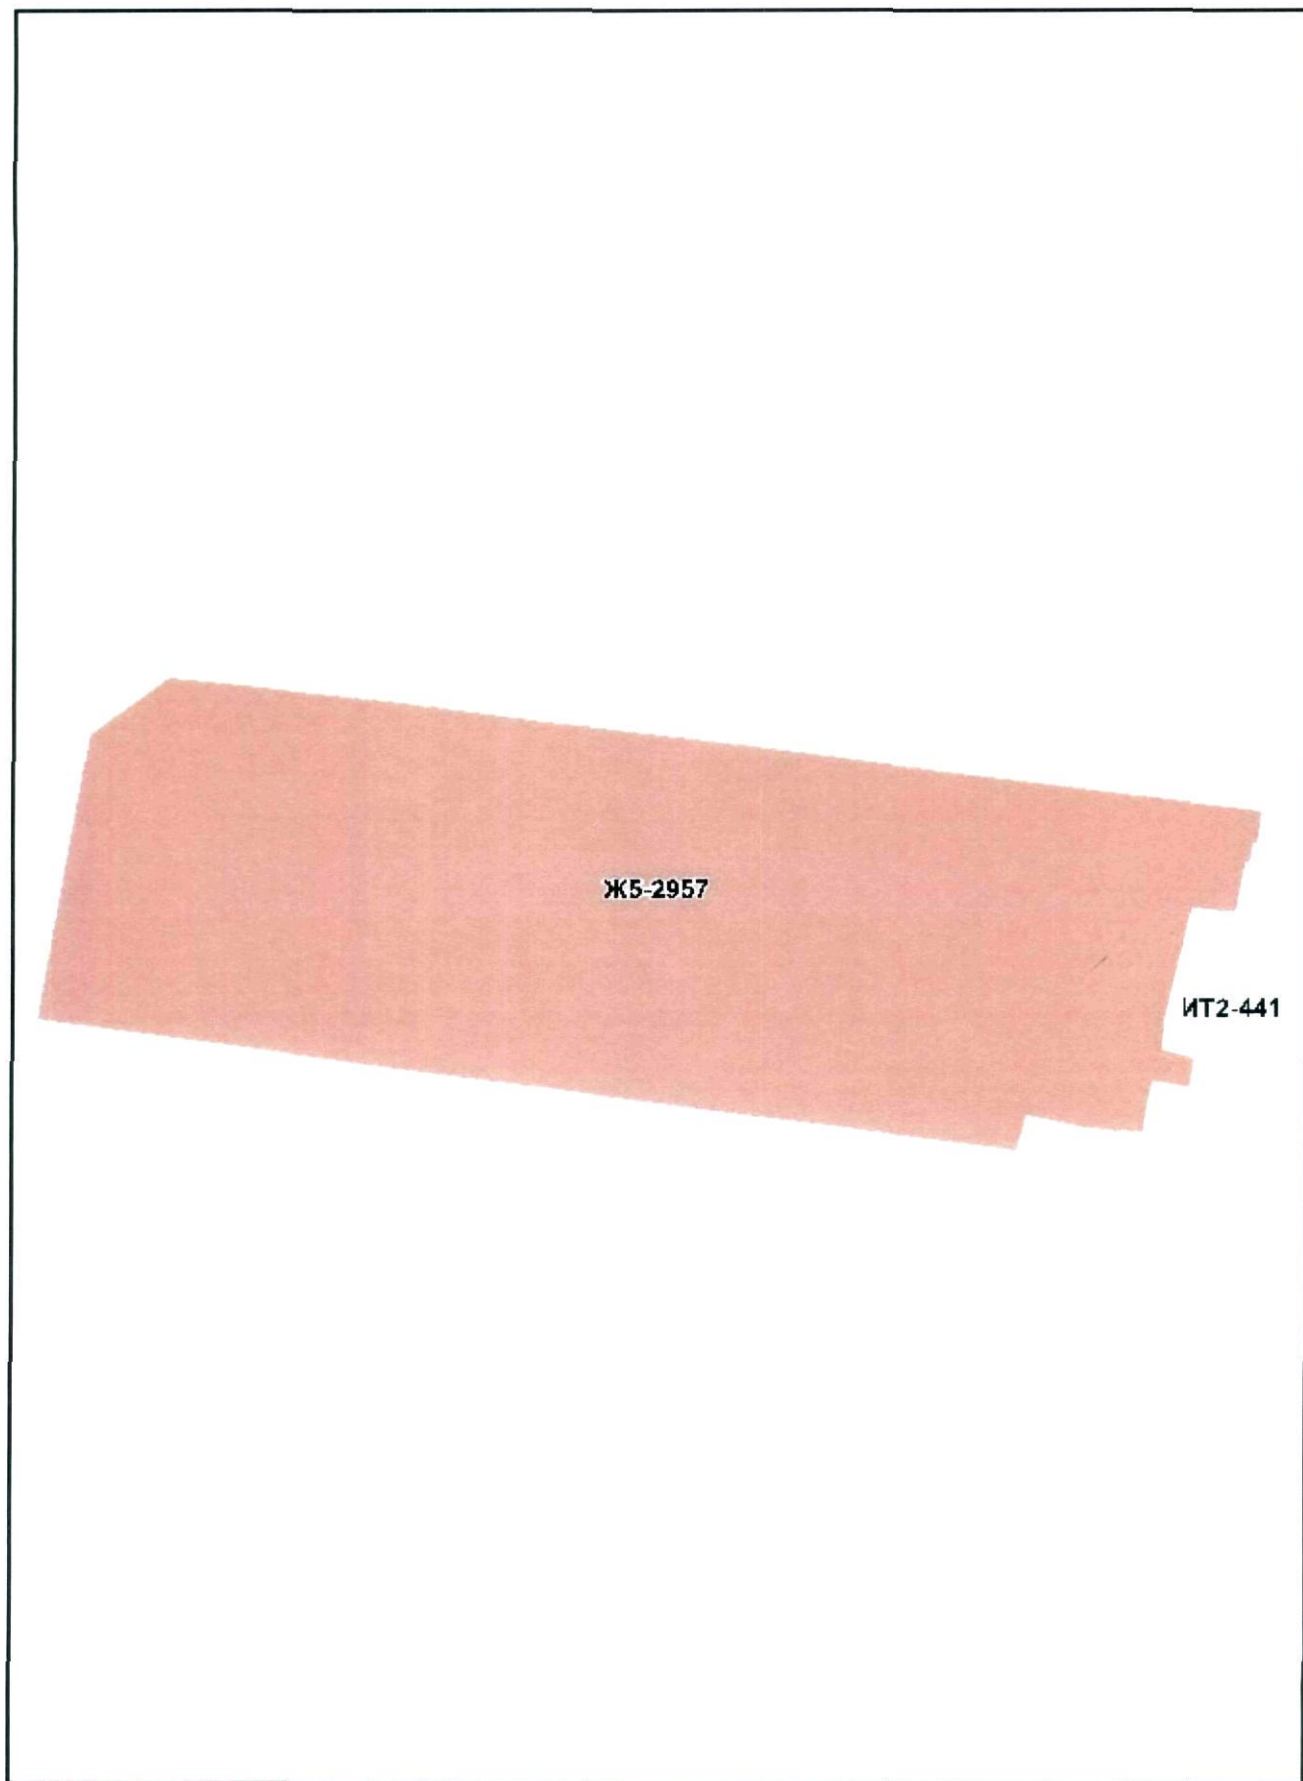


Ж5-2957

ИТ2-441


Приложение № 29
к Решению Омского городского Совета
от 14 июня 2017 года № 538

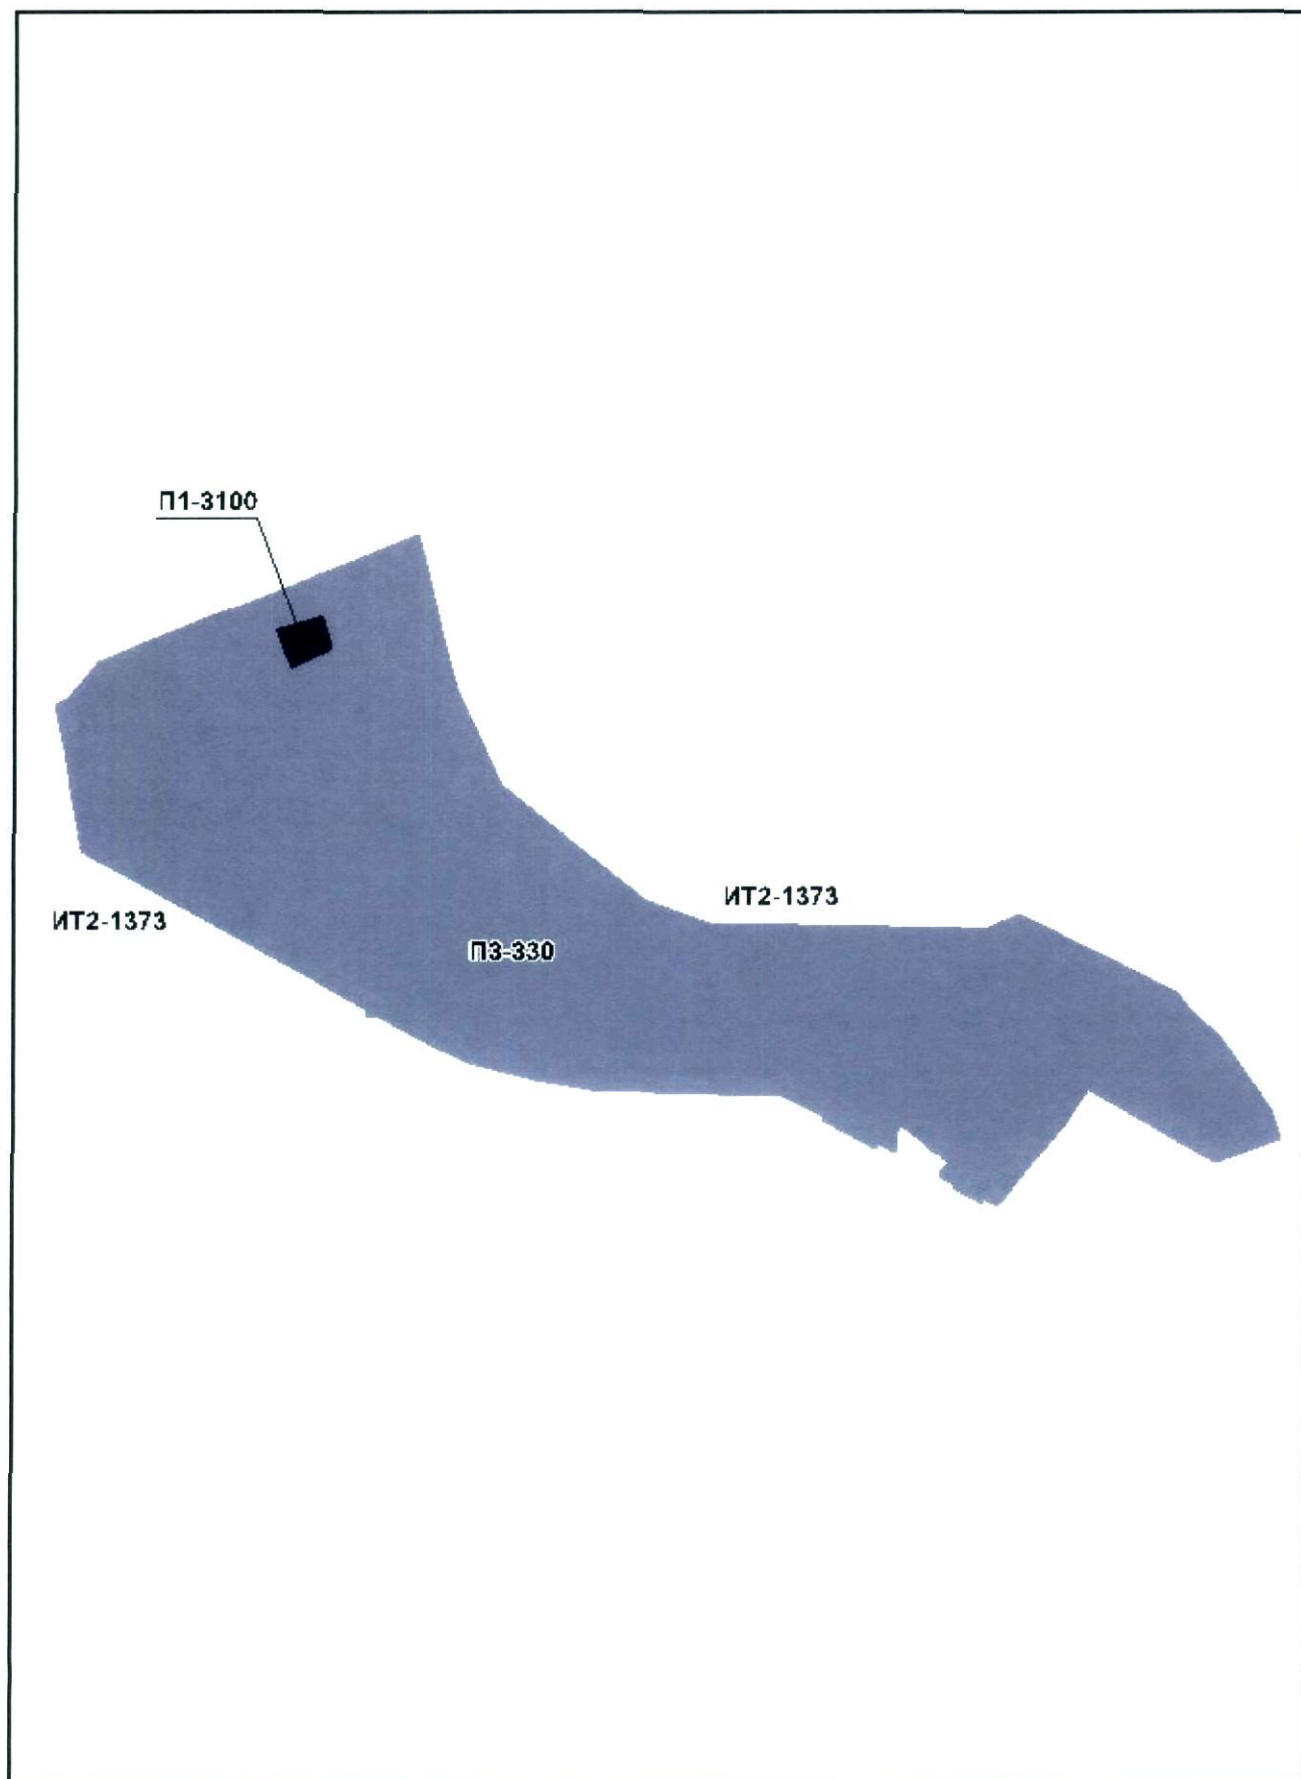


Приложение № 30
к Решению Омского городского Совета
от 14 июня 2017 года № 538

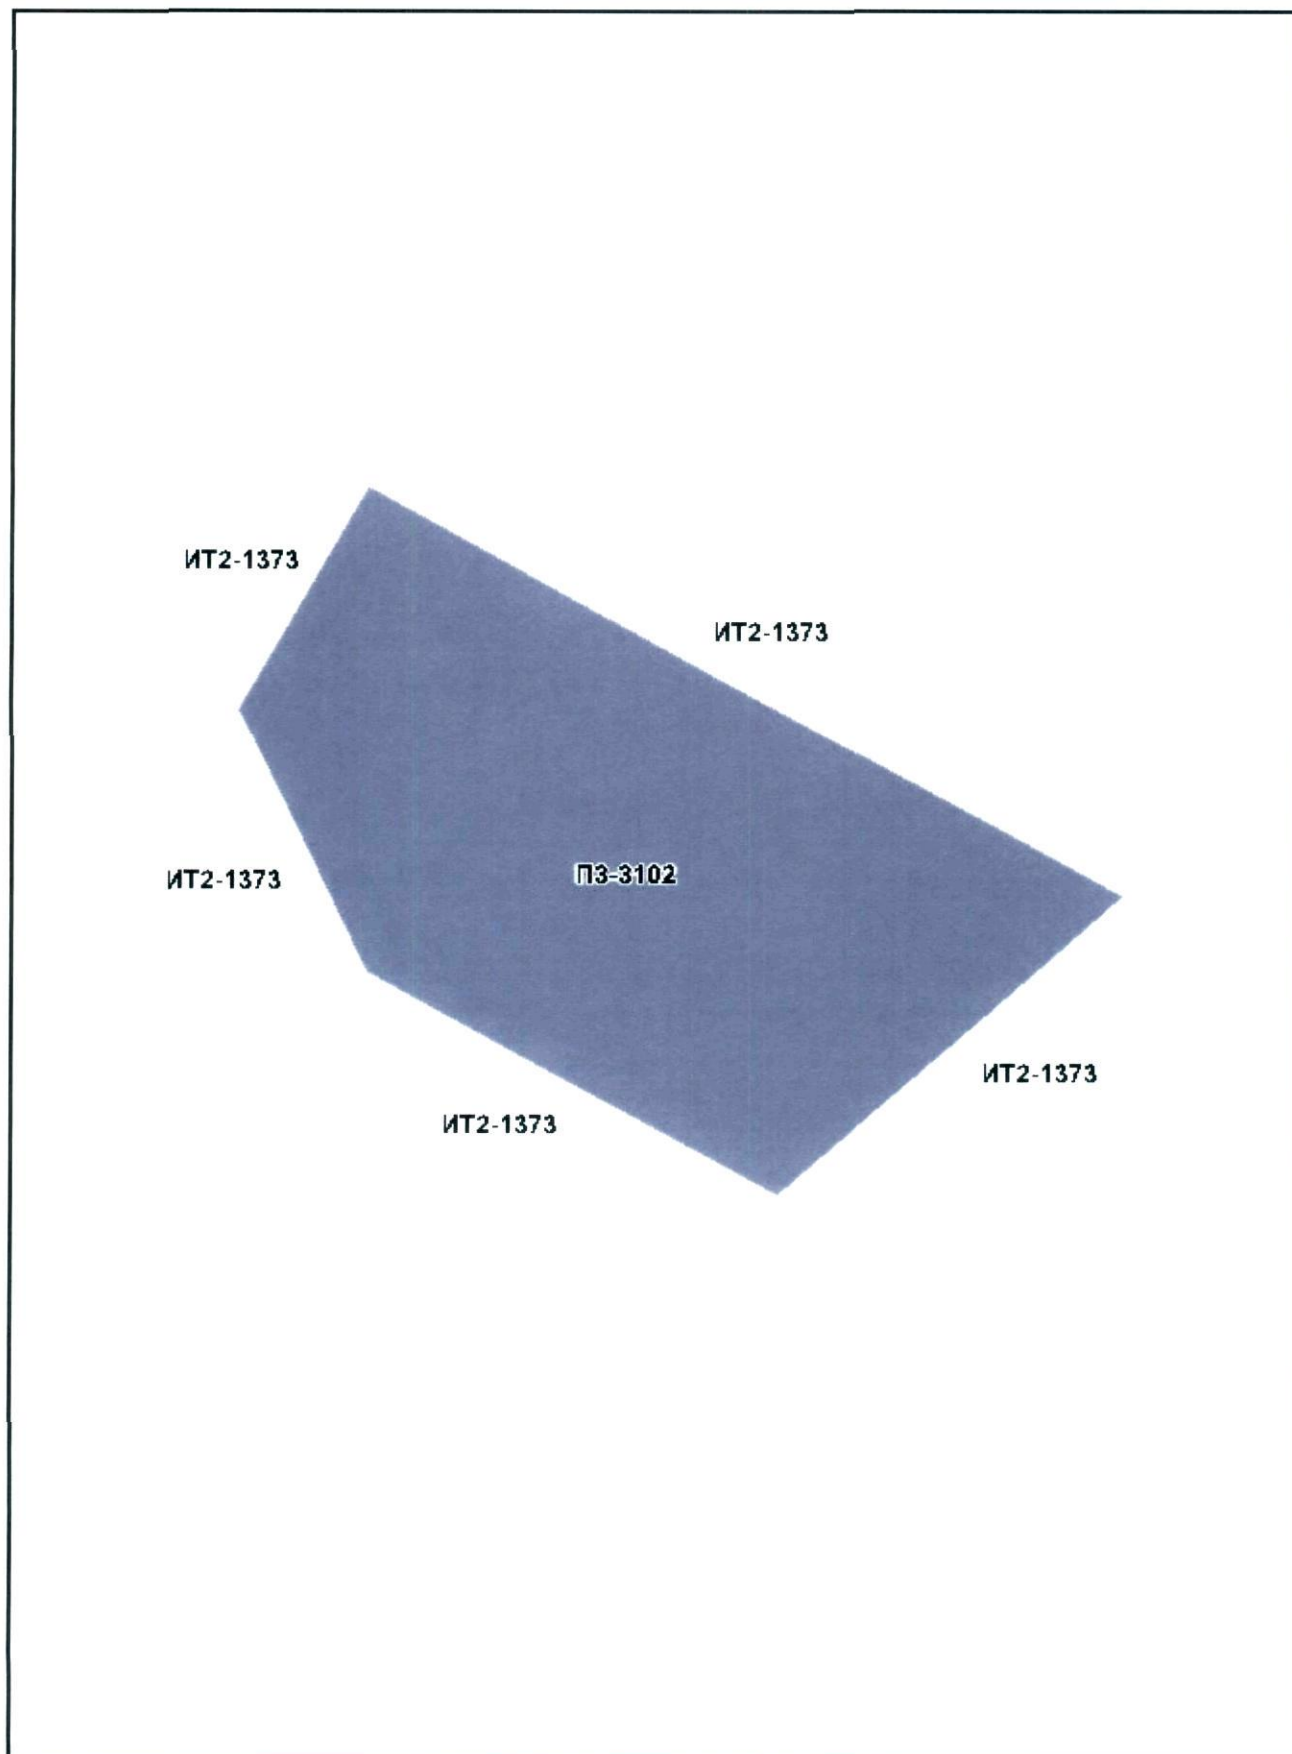


Приложение № 31
к Решению Омского городского Совета
от 14 июня 2017 года № 538

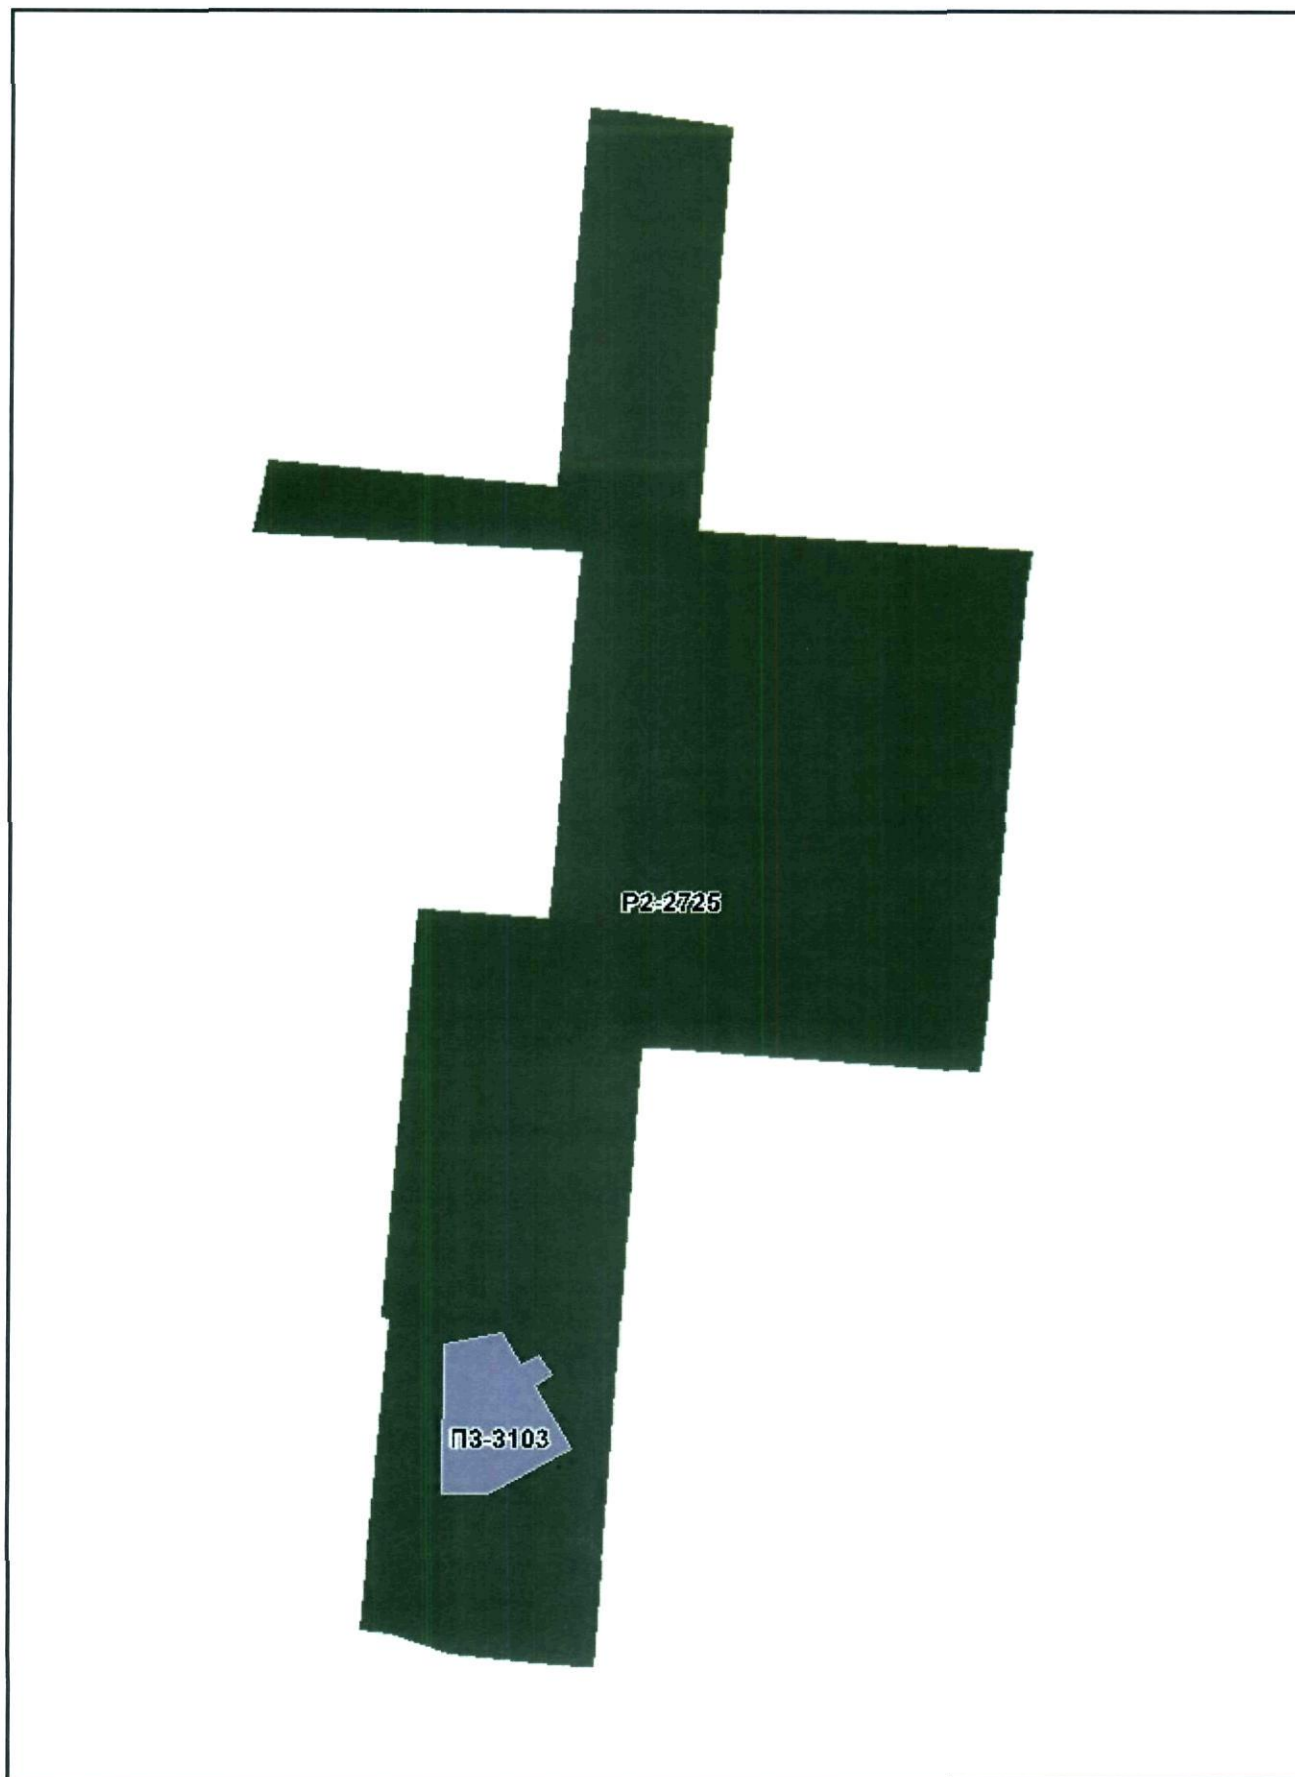

Приложение № 32
к Решению Омского городского Совета
от 14 июня 2017 года № 538

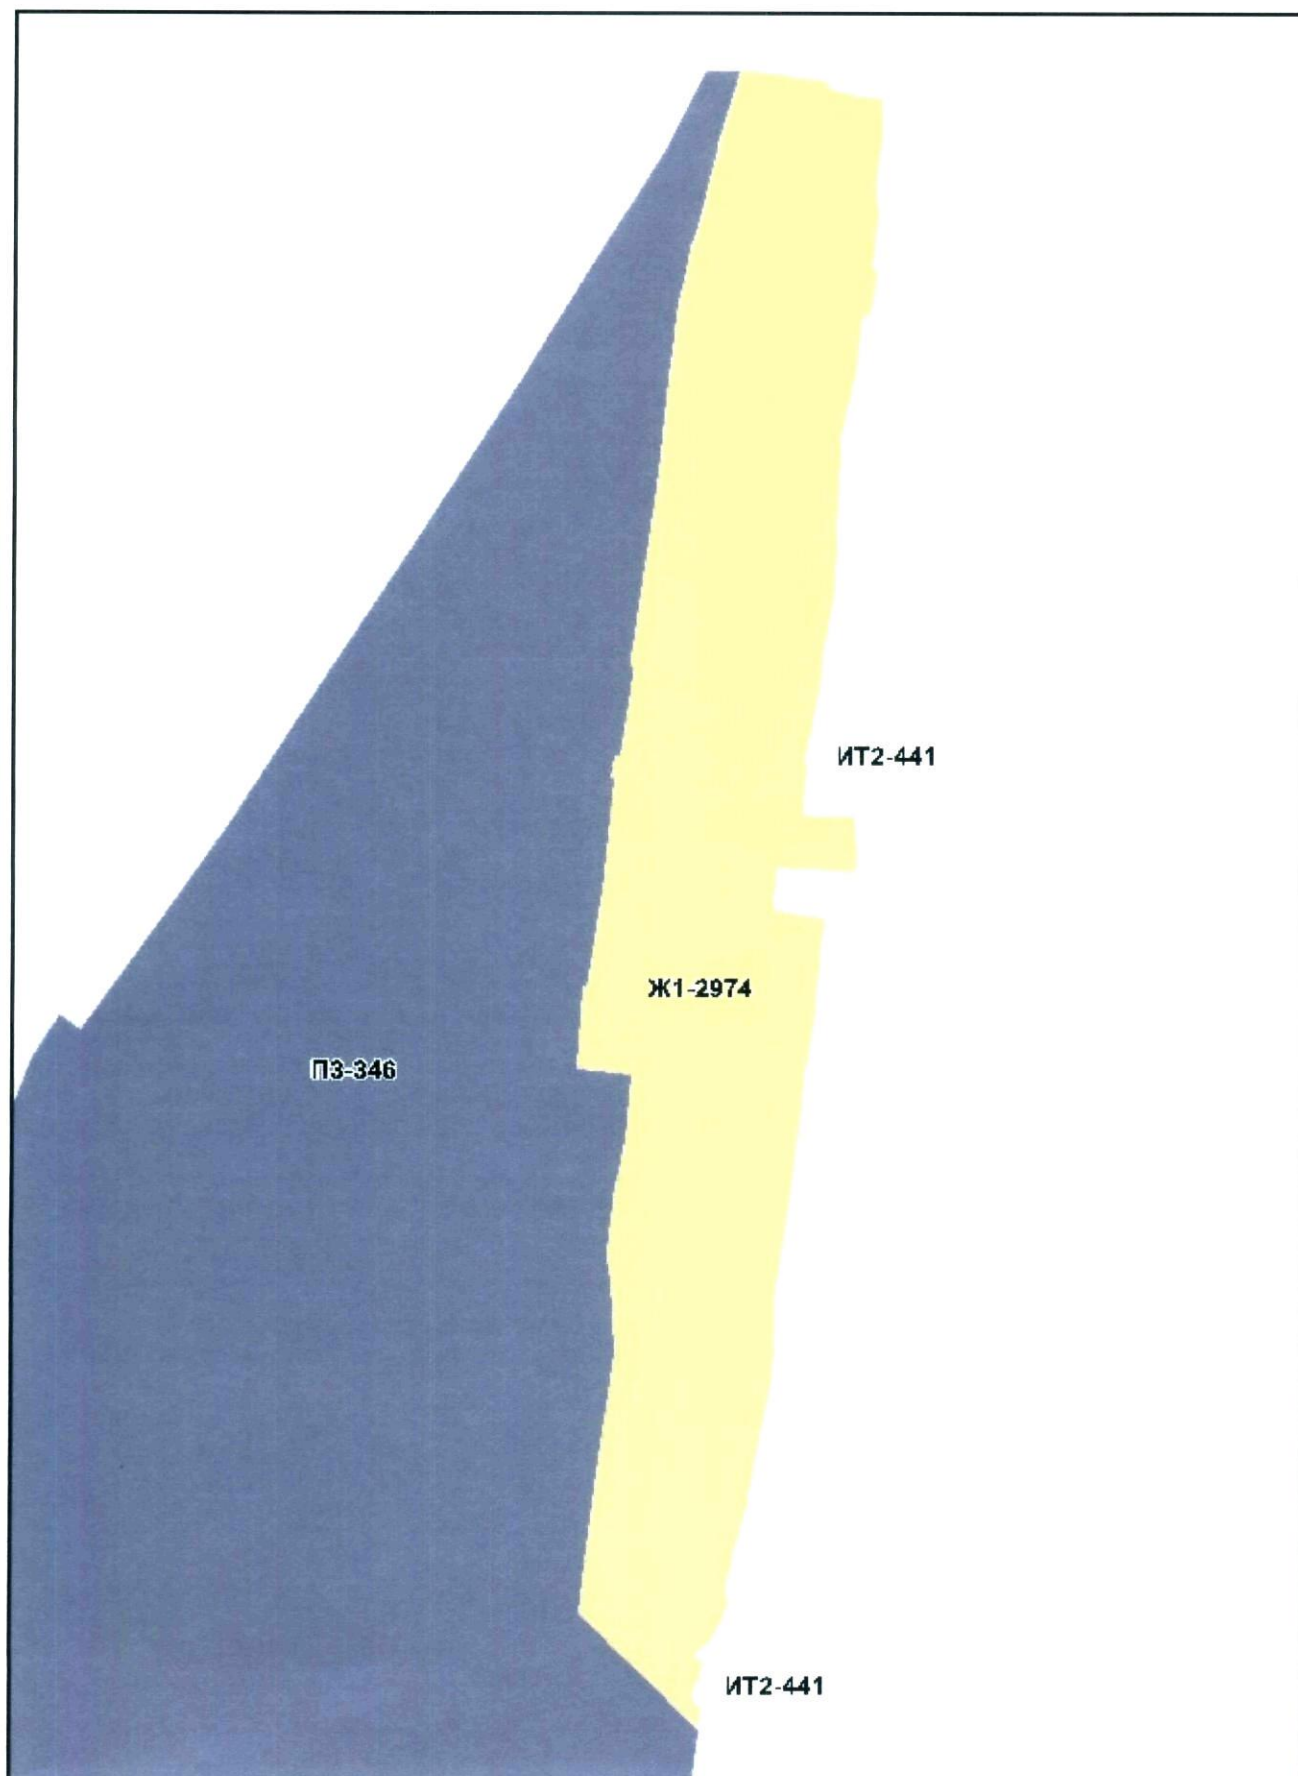

Приложение № 33
к Решению Омского городского Совета
от 14 июня 2017 года № 538

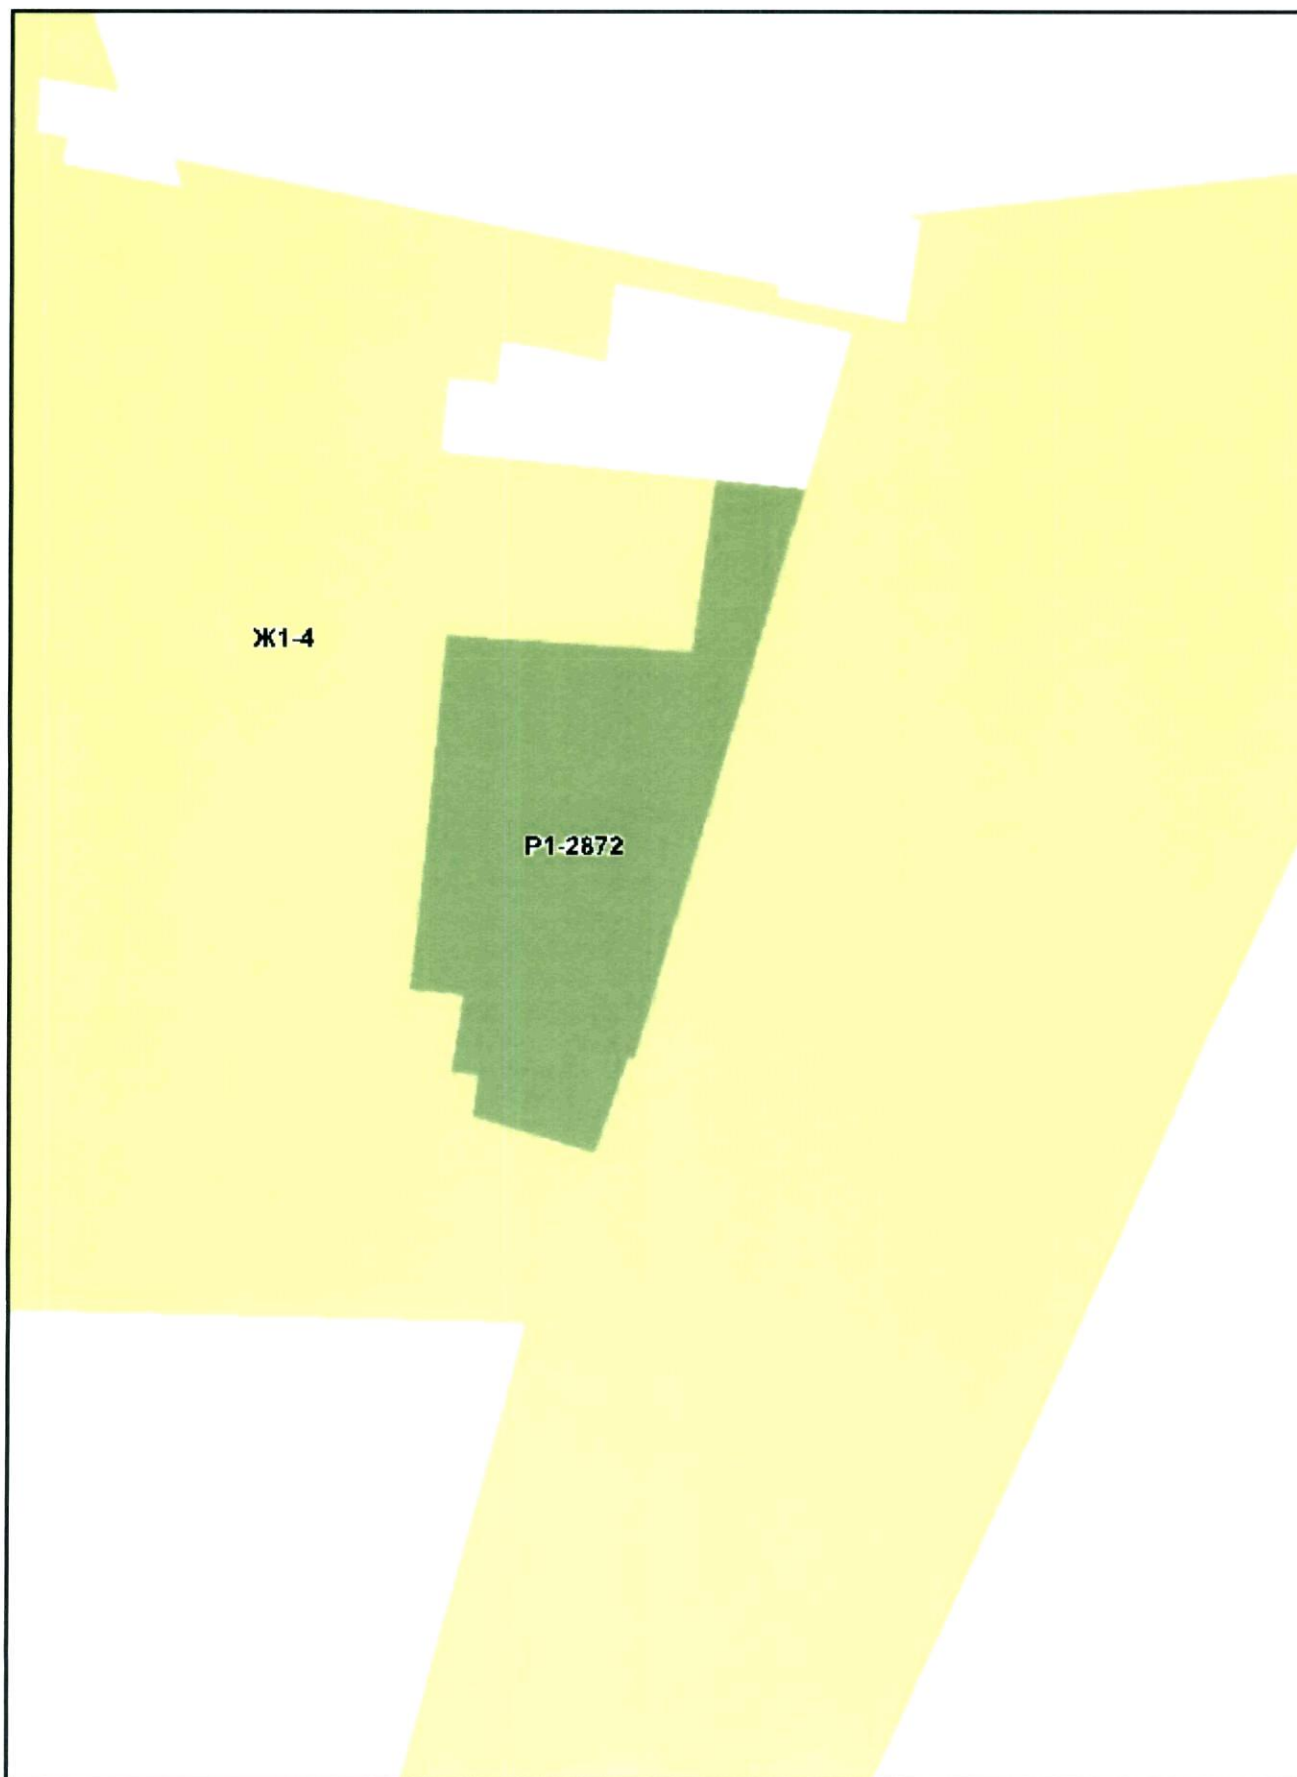

Приложение № 34
к Решению Омского городского Совета
от 14 июня 2017 года № 538

