



Чертеж межевания территории элемента планировочной структуры № 40 планировочного района I проекта планировки территории городка Нефтяников, расположенной в границах: правый берег реки Иртыш – улица Заозерная – улица Комбинатская – улица Химиков – улица Энтузиастов – переулок 1-й Окружной – переулок 2-й Окружной – улица Доковская – проспект Мира – северо-восточная граница отвода «Сибэкстрострой», АТП-10, ГСК «Асфальт» – в Советском административном округе города Омска

Приложение к проекту межевания территории элемента планировочной структуры № 40 планировочного района I проекта планировки территории городка Нефтяников, расположенной в границах: правый берег реки Иртыш – улица Заозерная – улица Комбинатская – улица Химиков – улица Энтузиастов – переулок 1-й Окружной – переулок 2-й Окружной – улица Доковская – проспект Мира – северо-восточная граница отвода «Сибэкстрострой», АТП-10, ГСК «Асфальт» – в Советском административном округе города Омска

1 этап образования земельных участков

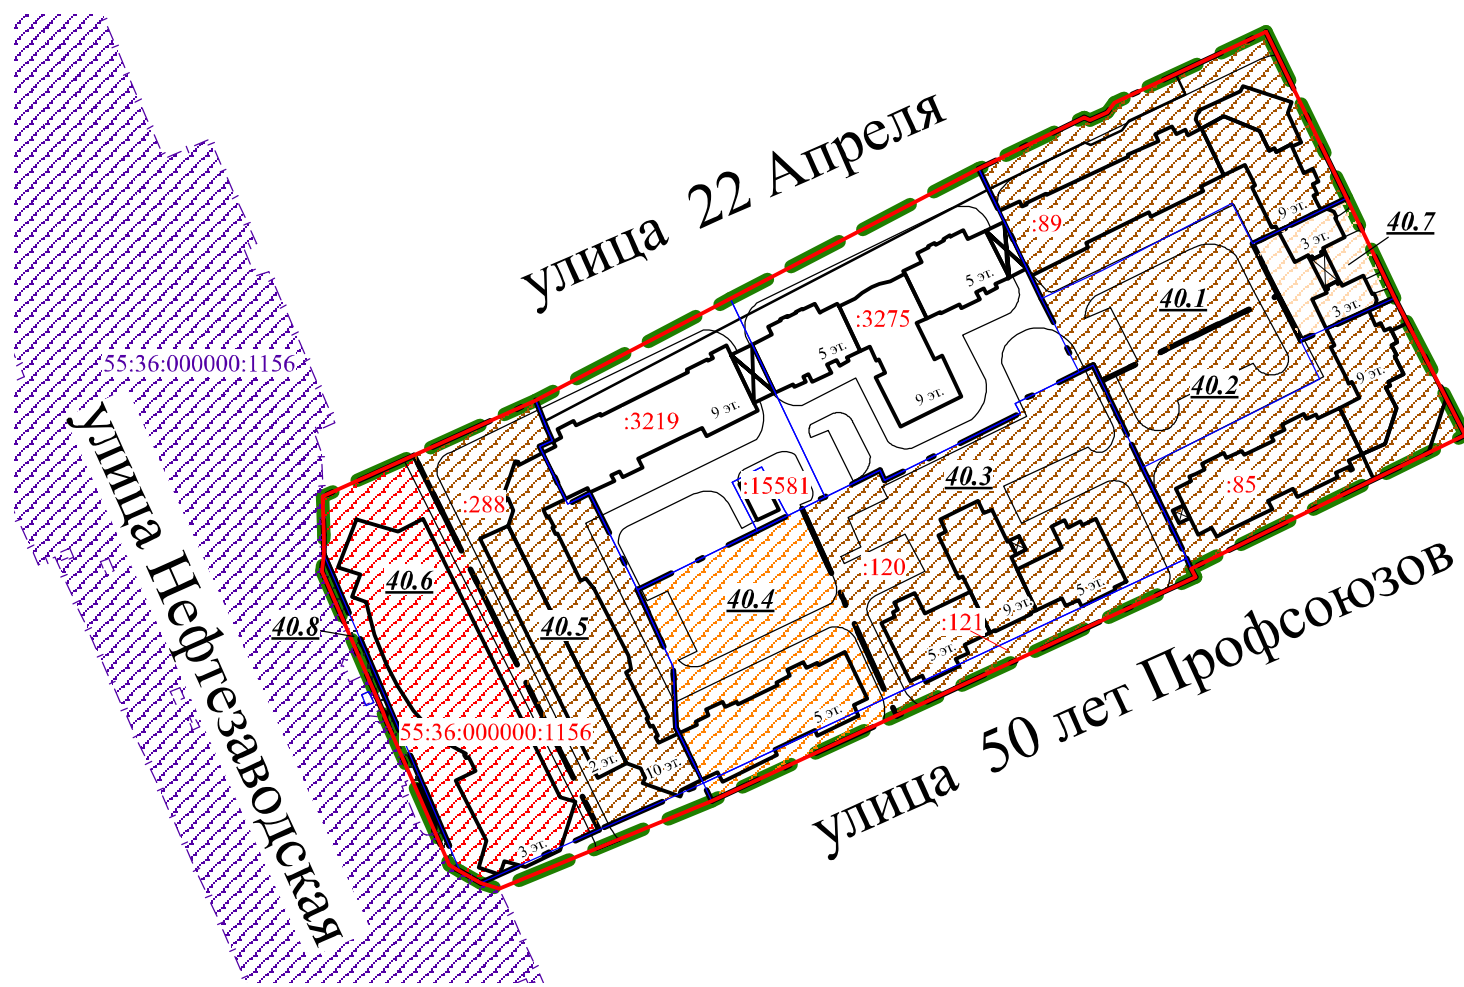


2 этап образования земельных участков

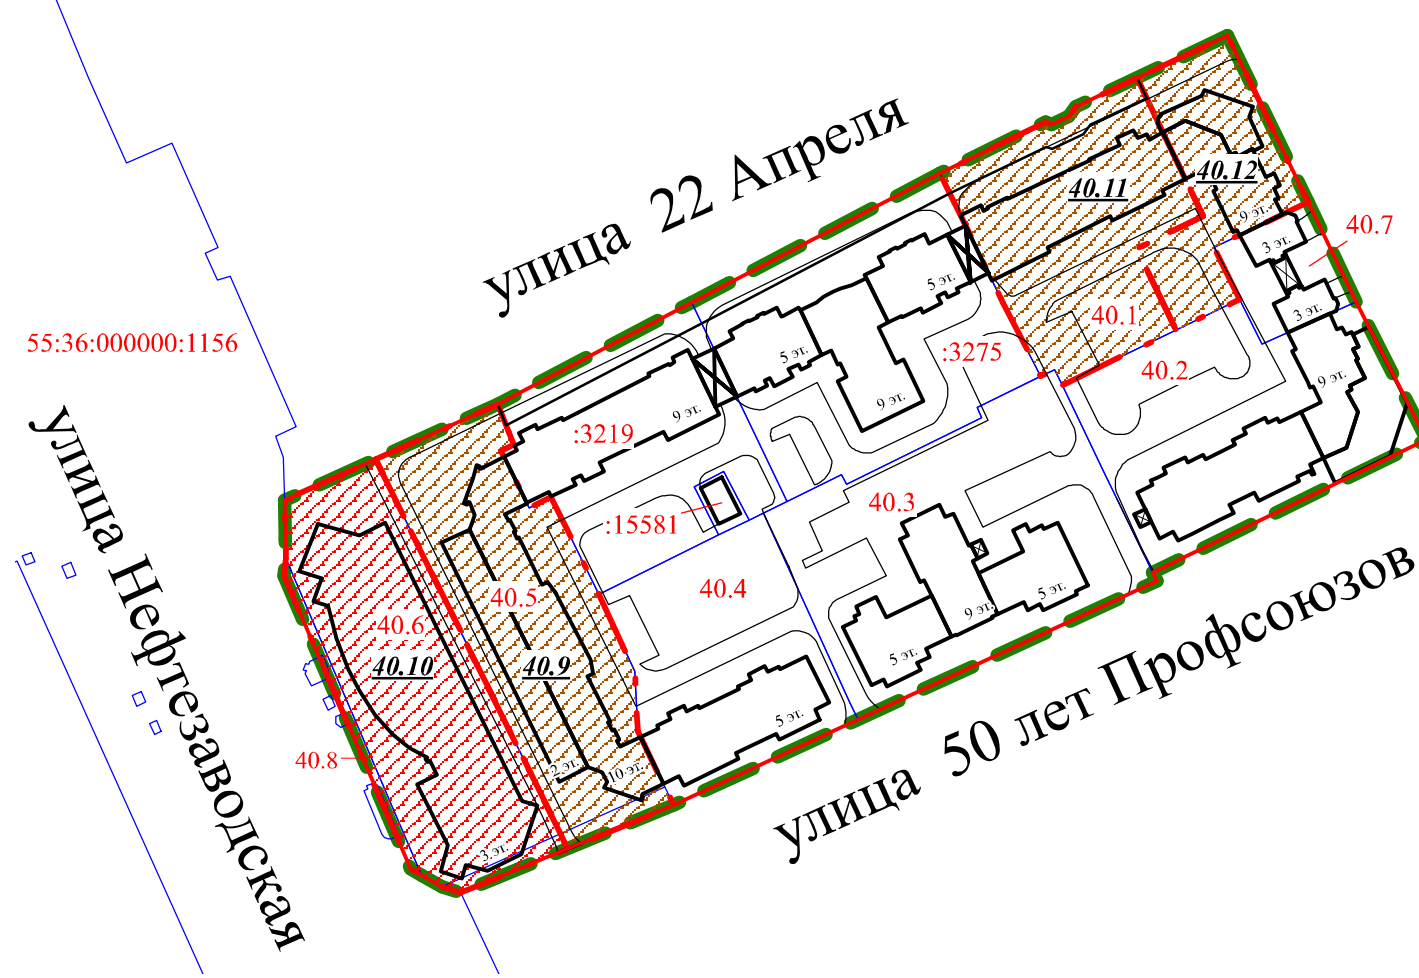

1 этап образования земельных участков

Схема кадастрового плана территории  
М 1:2500

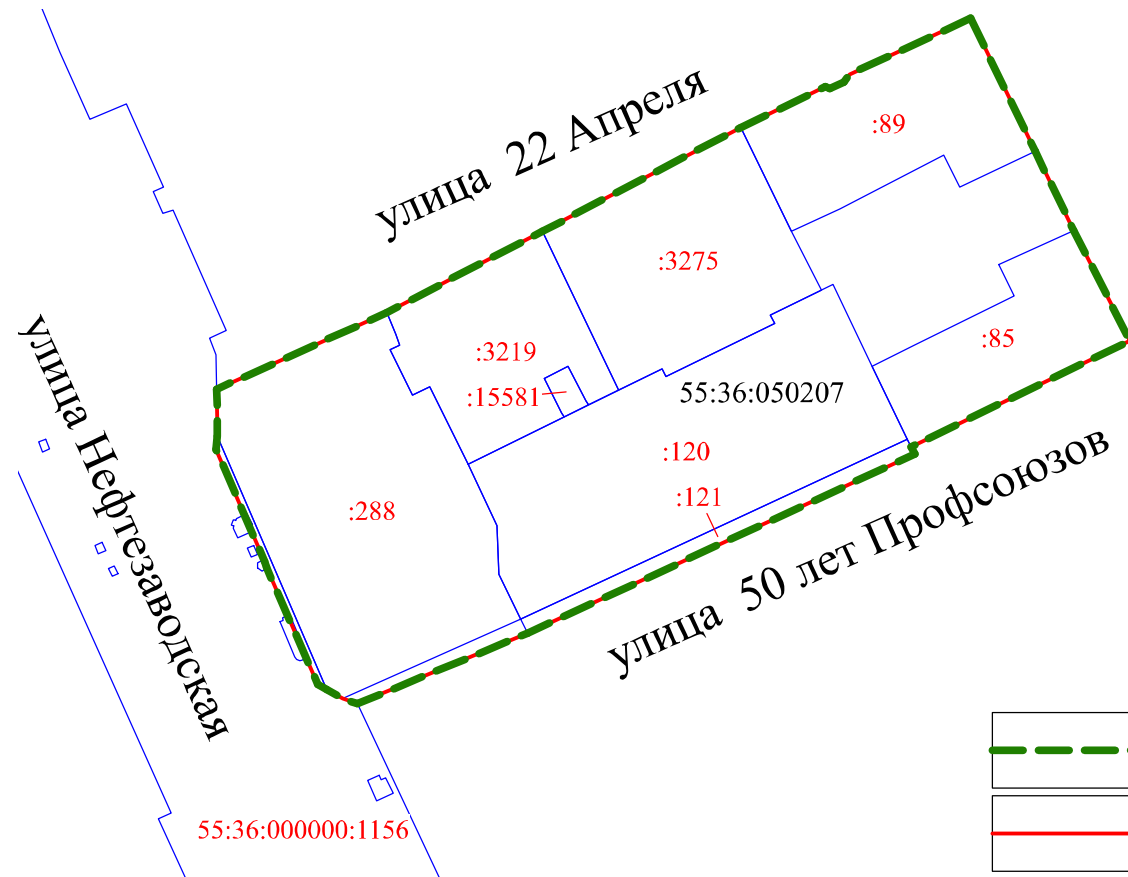

Условные обозначения


- граница проекта межевания территории
- красные линии
- земельные участки, учтенные в ЕГРН
- 55:36:050207 номер кадастрового квартала

Условные обозначения

- граница проекта межевания территории
- красные линии
- линии отступа от красных линий в целях определения мест допустимого размещения зданий, строений, сооружений
- границы образуемых земельных участков 1 этапа образования
- границы образуемых земельных участков 2 этапа образования
- земельные участки, учтенные в ЕГРН
- земельные участки с условными номерами, образованные на предыдущем этапе межевания территории
- земельные участки, учтенные в ЕГРН, сохраняемые в измененных границах
- существующие здания, строения, сооружения
- проходы, проезды внутриквартальные
- образуемые земельные участки для размещения объектов коммунального обслуживания
- образуемые земельные участки для размещения объектов торговли (торговые центры, торгово-развлекательные центры (комплексы), делового управления, банковской и страховой деятельности, бытового обслуживания)
- образуемые земельные участки для размещения объектов многоэтажной жилой застройки (высотной застройки), делового управления, здравоохранения, амбулаторного ветеринарного обслуживания, обеспечения занятий спортом в помещениях, магазинов, дошкольного начального и среднего общего образования
- образуемые земельные участки для размещения объектов среднетажной жилой застройки, бытового обслуживания, делового управления, магазинов
- образуемые земельные участки для размещения объектов малоэтажной жилой застройки
- 40.2 номер образуемого земельного участка

2 этап образования земельных участков

Схема кадастрового плана территории  
М 1:2500

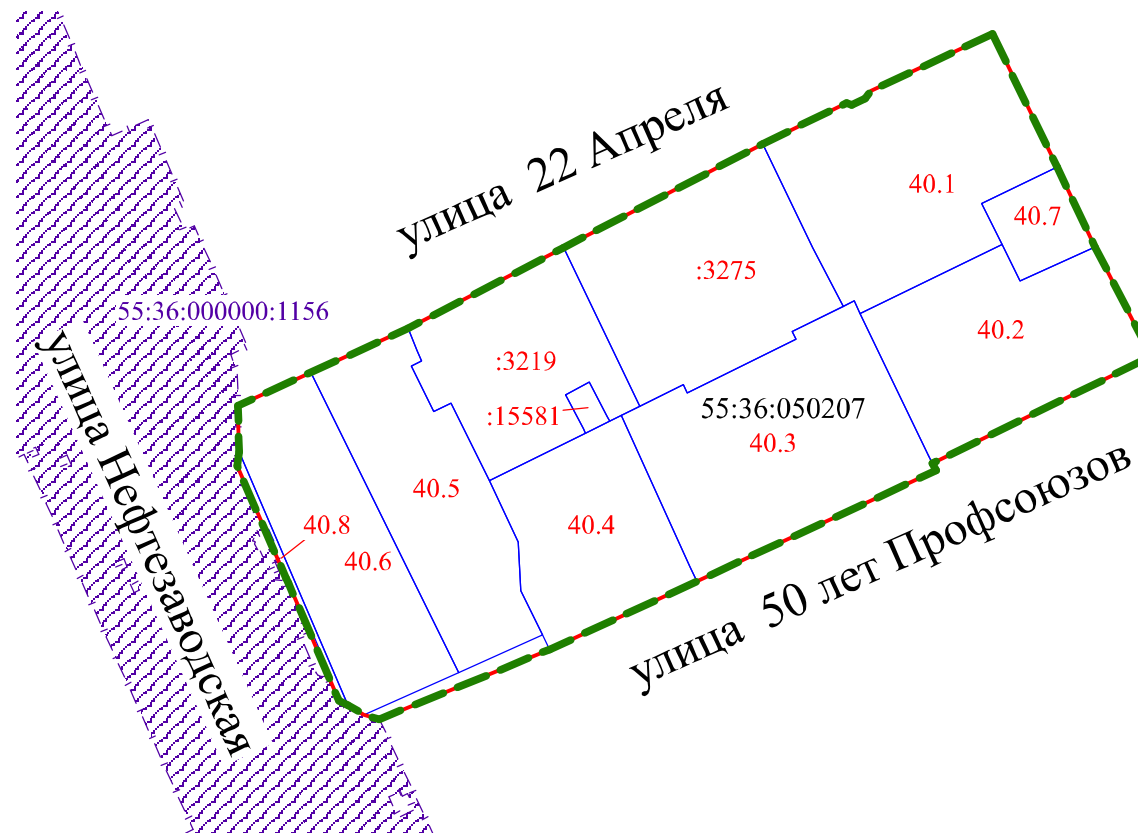

Условные обозначения

- граница проекта межевания территории
- красные линии
- земельные участки, учтенные в ЕГРН
- земельные участки с условными номерами, образованные на предыдущем этапе межевания территории
- земельные участки, учтенные в ЕГРН, сохраняемые в измененных границах
- 55:36:050207 номер кадастрового квартала

Схема расположения границ проектирования и элементов планировочной структуры проекта планировки территории городка Нефтяников, расположенной в границах: правый берег реки Иртыш – улица Заозерная – улица Комбинатская – улица Химиков – улица Энтузиастов – переулок 1-й Окружной – переулок 2-й Окружной – улица Доковская – проспект Мира – северо-восточная граница отвода «Сибэкстрострой», АТП-10, ГСК «Асфальт» – в Советском административном округе города Омска



Условные обозначения

- граница утвержденного проекта планировки территории
- граница проекта межевания территории
- граница планировочного района
- красные линии
- граница элемента планировочной структуры (улично-дорожная сеть)
- дороги
- граница элемента планировочной структуры
- I планировочный район
- II планировочный район
- III планировочный район
- размещение объектов городской рекреации
- проектируемая территория

I

номер планировочного района

40

номер элемента планировочной структуры

2-1.HT.10

номер элемента планировочной структуры (улично-дорожная сеть)

Примечание:  
1. Разработчик: ООО «Земельный вопрос».  
2. Заказчик: Дерновая Н.Л.  
3. Координаты характерных точек определены аналитическим методом, средняя квадратическая погрешность местоположения характерных точек не более 0,10 м.