



Чертеж планировки территории элементов планировочной структуры №№ 1.1А, 1.1Б микрорайона 1
проекта планировки территории, расположенной в границах: улица Челюскинцев – улица 21-я Амурская –
граница полосы отвода железной дороги – граница промышленной территории – улица Пристанционная –
улица 35 лет Советской Армии в Центральном административном округе города Омска

Схема расположения границ проектирования и элементов планировочной структуры проекта планировки территории,
расположенной в границах: улица Челюскинцев – улица 21-я Амурская – граница полосы отвода железной дороги –
граница промышленной территории – улица Пристанционная – улица 35 лет Советской Армии
в Центральном административном округе города Омска

Приложение № 2
к постановлению Администрации города Омска
от _____ № _____

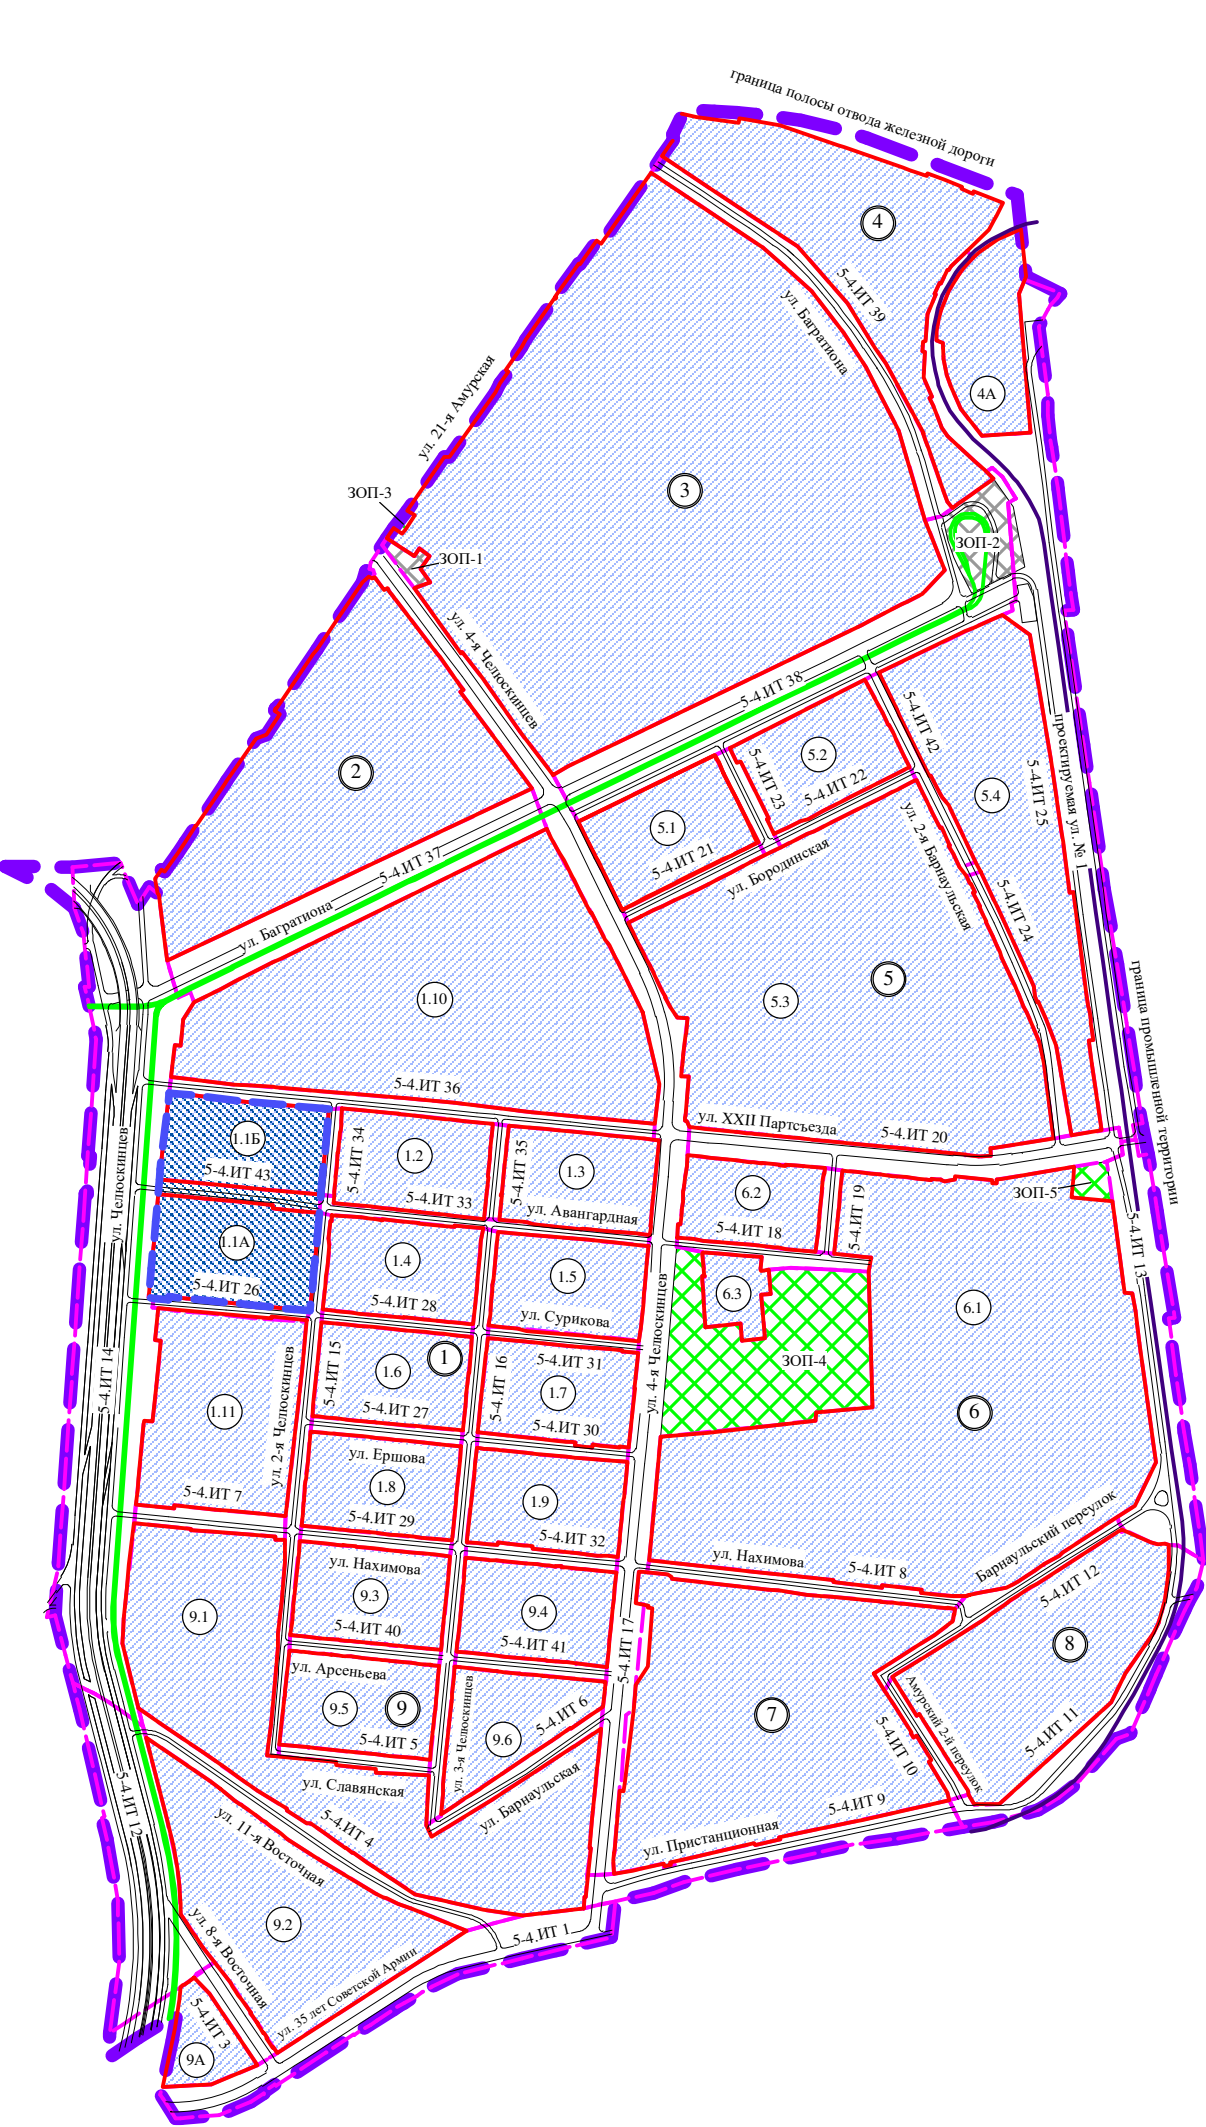

- Условные обозначения
- граница утвержденного проекта планировки территории
 - граница проекта планировки территории
 - красные линии
 - территория элемента планировочной структуры
 - территория общего пользования (объекты городской рекреации)
 - территория общего пользования (объекты городского транспорта)
 - граница элемента планировочной структуры (улично-дорожная сеть)
 - дороги
 - трамвайные пути
 - ось существующей железной дороги
 - проектируемая территория
 - номер микрорайона
 - номер элемента планировочной структуры
 - номер территории общего пользования
 - номер элемента планировочной структуры (улично-дорожная сеть)

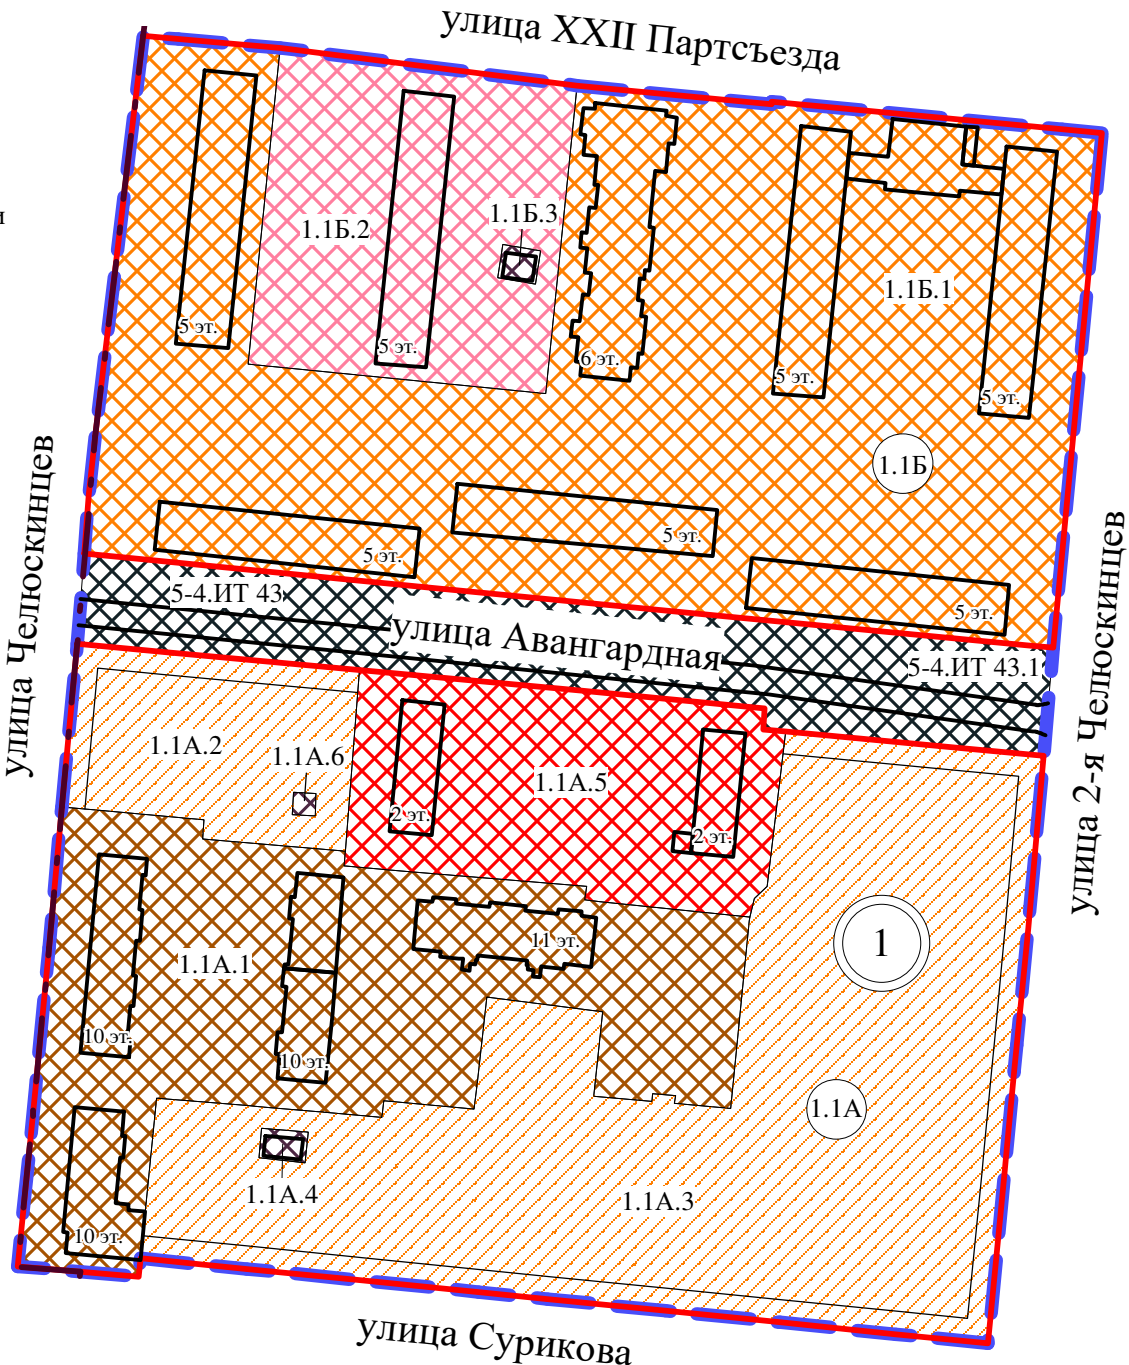

- Условные обозначения
- граница проекта планировки территории
 - граница микрорайона
 - красные линии
 - линии отступа от красных линий в целях определения мест допустимого размещения зданий, строений, сооружений
 - дороги
 - существующие здания, строения, сооружения
 - зона размещения объектов административно-делового и общественного назначения
 - зона размещения объектов здравоохранения
 - зона размещения жилой застройки средней этажности
 - зона размещения жилой застройки высокой этажности
 - зона размещения объектов коммунального обслуживания
 - зона размещения объектов улично-дорожной сети
 - зона планируемого размещения жилой застройки средней этажности (строительство которой осуществляется за счет средств бюджетной системы Российской Федерации)
 - номер микрорайона
 - номер элемента планировочной структуры
 - номер элемента планировочной структуры (улично-дорожная сеть)
 - номер элемента планировочной структуры (улично-дорожная сеть)
 - номер зоны по экспликации

Экспликация зон элементов планировочной структуры

№ микрорайона	№ элемента планировочной структуры	№ зоны	Наименование зоны
1	1.1А	1.1А.1	Зона размещения многоэтажной жилой застройки (высотной застройки)
		1.1А.2	Зона планируемого размещения среднетажной жилой застройки
		1.1А.3	Зона планируемого размещения среднетажной жилой застройки
		1.1А.4	Зона размещения объектов коммунального обслуживания
		1.1А.5	Зона размещения объектов делового управления, образования и просвещения
		1.1А.6	Зона размещения объектов коммунального обслуживания
	1.1Б	1.1Б.1	Зона размещения среднетажной жилой застройки
		1.1Б.2	Зона размещения объектов здравоохранения
		1.1Б.3	Зона размещения объектов коммунального обслуживания
	5-4.ИТ 43	5-4.ИТ 43.1	Зона размещения объектов улично-дорожной сети

Примечание:
1. Разработчик: бюджетное учреждение города Омска «Омскаrchитеkтура».
2. Заказчик: департамент архитектуры и градостроительства Администрации города Омска.
3. Проект планировки территории разработан на топографической съемке масштаба 1:500.