

ПОСТАНОВЛЕНИЕ АДМИНИСТРАЦИИ ГОРОДА ОМСКА

от 14 апреля 2011 года № 338-п

О резервировании земель для муниципальных нужд
по улице Романенко в Октябрьском административном
округе города Омска

В целях размещения объекта социальной инфраструктуры, руководствуясь Земельным кодексом Российской Федерации, Федеральным законом «Об общих принципах организации местного самоуправления в Российской Федерации», постановлением Правительства Российской Федерации от 22 июля 2008 года № 561 «О некоторых вопросах, связанных с резервированием земель для государственных или муниципальных нужд», Уставом города Омска, в соответствии с Генеральным планом муниципального образования город Омск Омской области, утвержденным Решением Омского городского Совета от 25 июля 2007 года № 43 «Об утверждении Генерального плана муниципального образования город Омск Омской области», распоряжением директора департамента имущественных отношений Администрации города Омска от 29 декабря 2010 года № 10469-р «Об утверждении схемы резервируемых земель для муниципальных нужд по улице Романенко в Октябрьском административном округе города Омска» постановляю:

1. Зарезервировать для муниципальных нужд сроком на семь лет земли общей площадью 4596 кв. м по улице Романенко в Октябрьском административном округе города Омска в соответствии с утвержденной схемой резервируемых земель для муниципальных нужд по улице Романенко в Октябрьском административном округе города Омска (далее – схема резервируемых земель).

2. Ограничить права собственников земельных участков, землепользователей, землевладельцев, арендаторов земельных участков в возведении жилых, производственных, культурно-бытовых и иных зданий, строений, сооружений, в проведении оросительных, осушительных, культуртехнических и других мелиоративных работ, строительстве прудов и иных водных объектов на земельных участках, которые расположены в границах резервируемых земель, согласно прилагаемому перечню кадастровых номеров земельных участков, которые полностью или частично расположены в границах резервируемых земель для муниципальных нужд

по улице Романенко в Октябрьском административном округе города Омска (далее – перечень кадастровых номеров земельных участков).

3. Определить местом ознакомления заинтересованных лиц со схемой резервируемых земель и перечнем кадастровых номеров земельных участков здание администрации Октябрьского административного округа города Омска, расположенное по адресу: город Омск, улица Лизы Чайкиной, дом 1.

4. Установить время для ознакомления заинтересованных лиц со схемой резервируемых земель и перечнем кадастровых номеров земельных участков:

- с 8 часов 30 минут до 17 часов 45 минут – с понедельника по четверг;
- с 8 часов 30 минут до 16 часов 30 минут – в пятницу.

5. Администрации Октябрьского административного округа города Омска обеспечить доступ заинтересованных лиц к месту ознакомления со схемой резервируемых земель и перечнем кадастровых номеров земельных участков в установленное пунктом 4 настоящего постановления время.

6. Департаменту имущественных отношений Администрации города Омска обеспечить:

1) государственную регистрацию ограничений прав собственников земельных участков, землепользователей, землевладельцев, арендаторов земельных участков, установленных настоящим постановлением;

2) внесение в государственный кадастр недвижимости сведений о местоположении, размере и границах резервируемых земель для муниципальных нужд по улице Романенко в Октябрьском административном округе города Омска, а также о земельных участках и их частях, права на которые ограничиваются настоящим постановлением.

7. Департаменту строительства Администрации города Омска в течение 10 дней с даты предоставления зарезервированного земельного участка, не обремененного правами третьих лиц, для целей, установленных настоящим постановлением, проинформировать департамент имущественных отношений Администрации города Омска о необходимости государственной регистрации прекращения ограничений прав, установленных настоящим постановлением.

8. Управлению информационной политики Администрации города Омска опубликовать настоящее постановление и схему резервируемых земель в средствах массовой информации и разместить в сети «Интернет» на официальном сайте Администрации города Омска.

9. Настоящее постановление вступает в силу на следующий день после дня официального опубликования.

10. Контроль за исполнением настоящего постановления оставляю за собой.

Исполняющий обязанности
Мэра города Омска

В.Д. Потапов

Приложение
к постановлению Администрации города Омска
от 14 апреля 2011 года № 338-п

ПЕРЕЧЕНЬ

кадастровых номеров земельных участков, которые полностью или частично расположены в границах резервируемых земель для муниципальных нужд по улице Романенко в Октябрьском административном округе города Омска

№ п/п	Кадастровый номер земельного участка
1	55:36:120305:1377

АДМИНИСТРАЦИЯ ГОРОДА ОМСКА
ДЕПАРТАМЕНТ ИМУЩЕСТВЕННЫХ ОТНОШЕНИИ
РАСПОРЯЖЕНИЕ

от 29.12.2010 № 10469-р
г. Омск


Об утверждении схемы резервируемых земель для муниципальных нужд по улице Романенко в Октябрьском административном округе города Омска

В соответствии с положением о департаменте имущественных отношений Администрации города Омска, утвержденным постановлением Мэра города Омска от 10 августа 2005 года № 395-п, с учетом схемы резервируемых земель для муниципальных нужд под объект капитального строительства местного значения поликлиника по ул. Романенко - ул. Ермолаева в Октябрьском административном округе города Омска, выполненной департаментом архитектуры и градостроительства Администрации города Омска:

Утвердить прилагаемую схему резервируемых земель для муниципальных нужд по улице Романенко в Октябрьском административном округе города Омска и присвоить индивидуальное обозначение резервируемым землям РЗ-84.

Исполняющий обязанности
директора департамента

В.А. Меренков

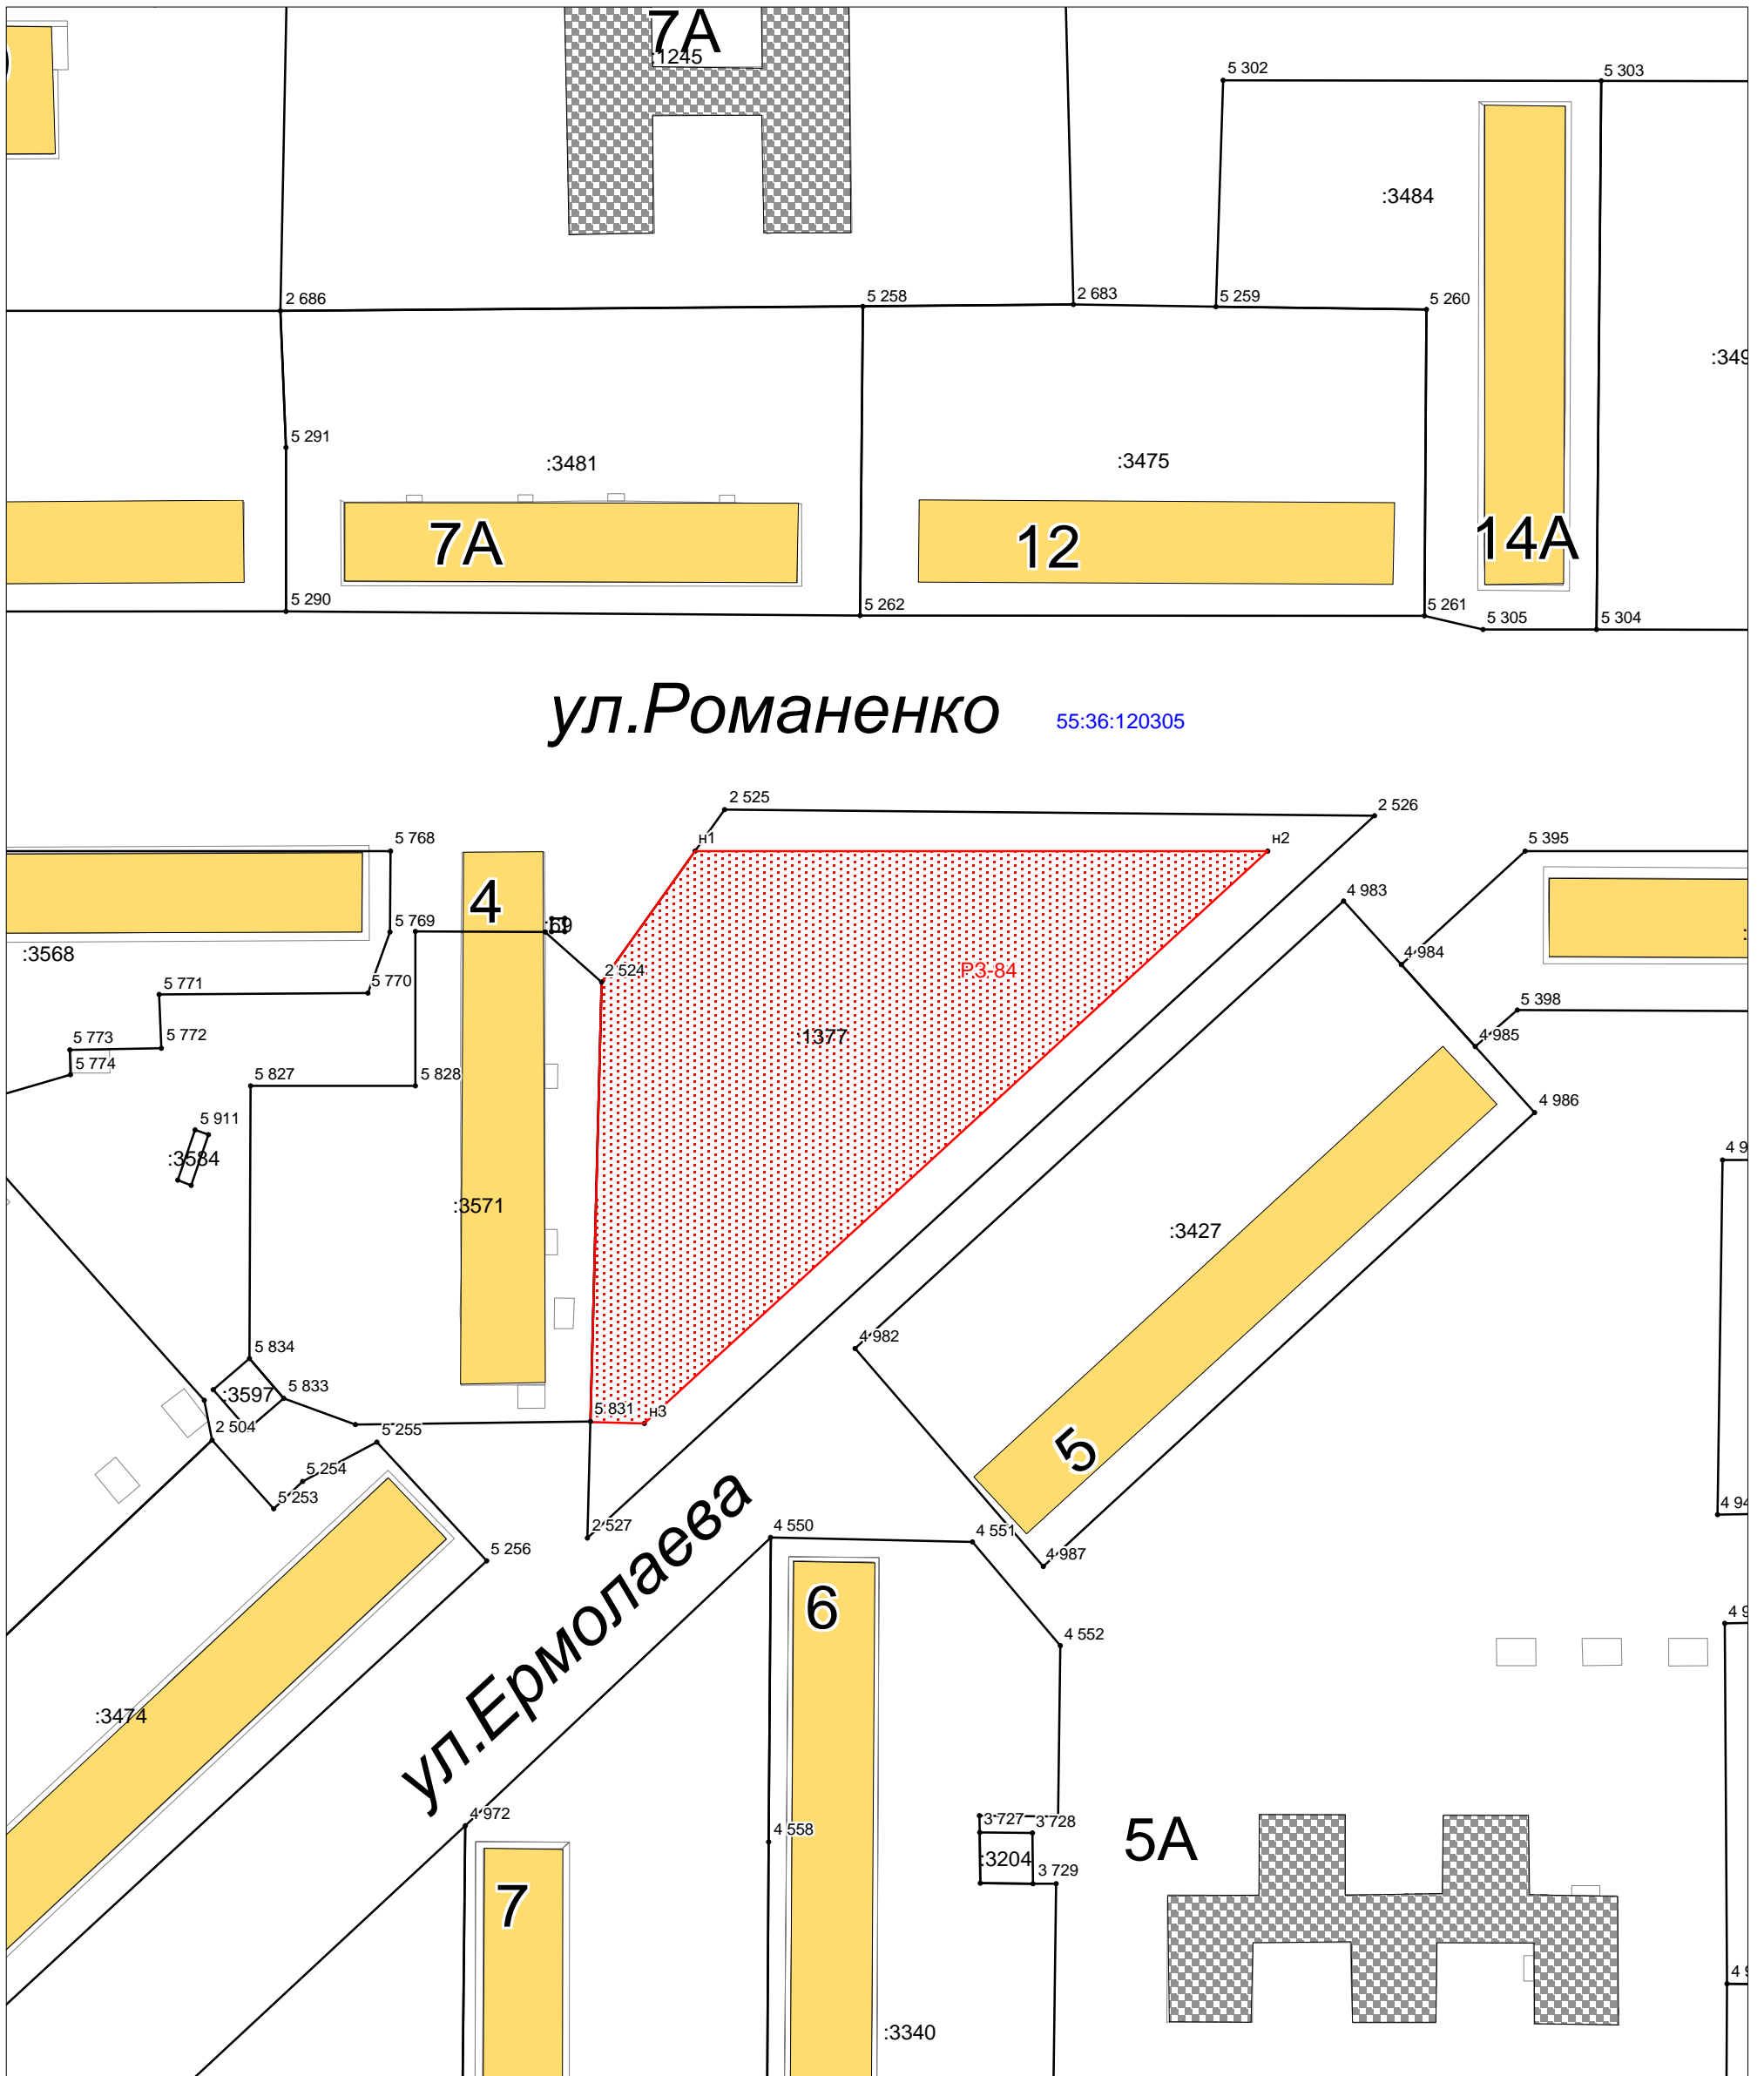

Условные обозначения

:601	кадастровый номер земельного участка
07 01 02	кадастровый номер кадастрового квартала
	граница кадастрового квартала
	границы существующего земельного участка
	граница резервируемых земель
P3-84	индивидуальное обозначение зоны резервируемых земель
● Н1	характерная точка границы резервируемых земель
● 25	характерная точка границы, сведения о которой позволяют однозначно определить её местоположение на местности

Нач.управл.	Козуля Е.В.
Зав.сектором	Кабанова В.А.
Спец. I кат.	Савилова О.С.

Администрация города Омска

**Схема резервируемых земель
для муниципальных нужд по улице Романенко
в Октябрьском АО города Омска**

Площадь резервируемых земель:
P3-84 - 4 596 кв.м

ООО "Региональный
центр землеустройства
и учета недвижимости"

Масштаб 1:1000

Лист 1

Листов 1