


Информация к проекту Решения Омского городского Совета " О внесении изменений в Правила землепользования и застройки муниципального образования городской округ город Омск Омской области, утвержденные Решением Омского городского Совета от 10.12.2008 № 201"

Изложить в новой редакции территориальные зоны ПЗ-1973, Р4-2059

Фрагмент карты градостроительного зонирования территории города Омска

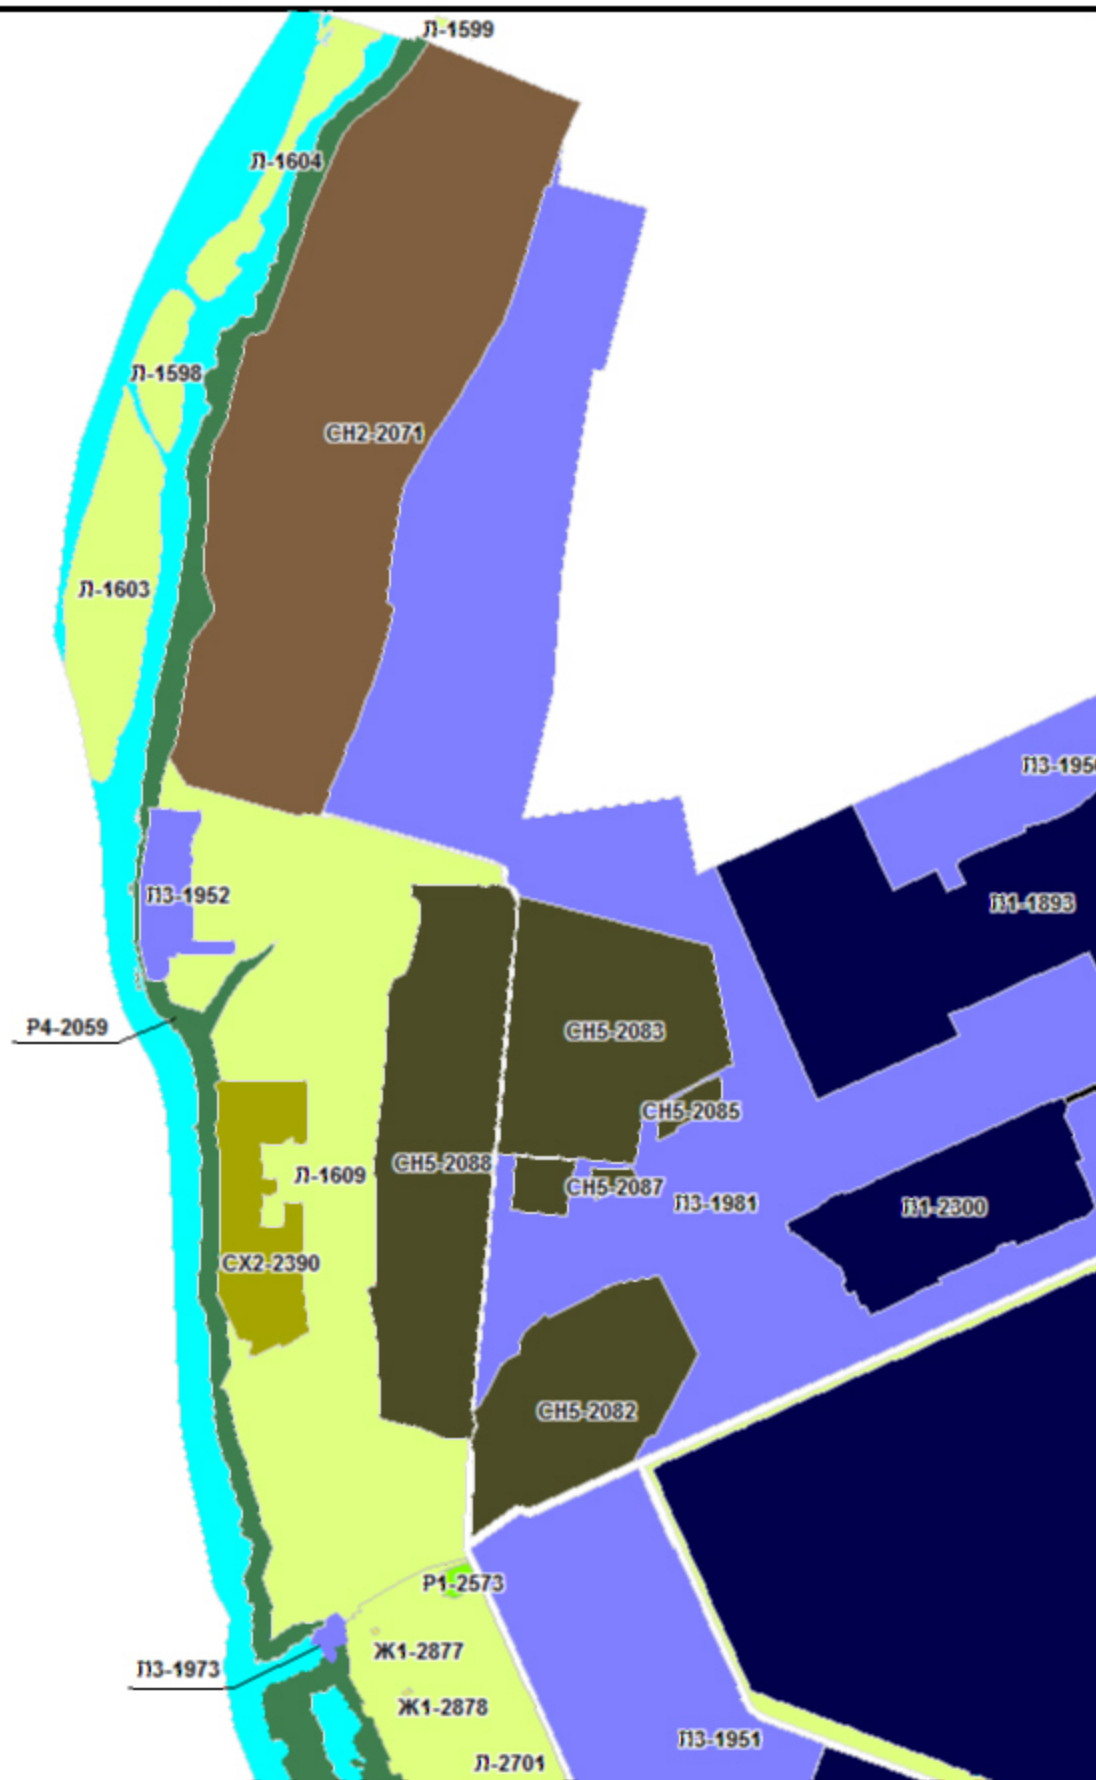

Фрагмент карты градостроительного зонирования территории города Омска с предложенными изменениями

