



АДМИНИСТРАЦИЯ ГОРОДА ОМСКА
ДЕПАРТАМЕНТ ИМУЩЕСТВЕННЫХ ОТНОШЕНИЙ

РАСПОРЯЖЕНИЕ

12.01.2017

№ 34

Омск


Об утверждении схемы резервируемых земель для муниципальных нужд в целях размещения 1-го этапа отстойно-разворотной площадки общественного транспорта в границах улиц: Булатова – Орджоникидзе – Рабиновича – Тарской в Центральном административном округе города Омска

В соответствии с Федеральным законом «Об общих принципах организации местного самоуправления в Российской Федерации», постановлением Правительства Российской Федерации от 22 июля 2008 года № 561 «О некоторых вопросах, связанных с резервированием земель для государственных или муниципальных нужд», Положением о департаменте имущественных отношений Администрации города Омска, утвержденным Решением Омского городского Совета от 26 октября 2011 года № 452:

Утвердить прилагаемую схему резервируемых земель для муниципальных нужд в целях размещения 1-го этапа отстойно-разворотной площадки общественного транспорта в границах улиц: Булатова – Орджоникидзе – Рабиновича – Тарской в Центральном административном округе города Омска и присвоить индивидуальное обозначение резервируемым землям РЗ-12.

Заместитель Мэра города Омска,
директор департамента

Е.Г. Асташов

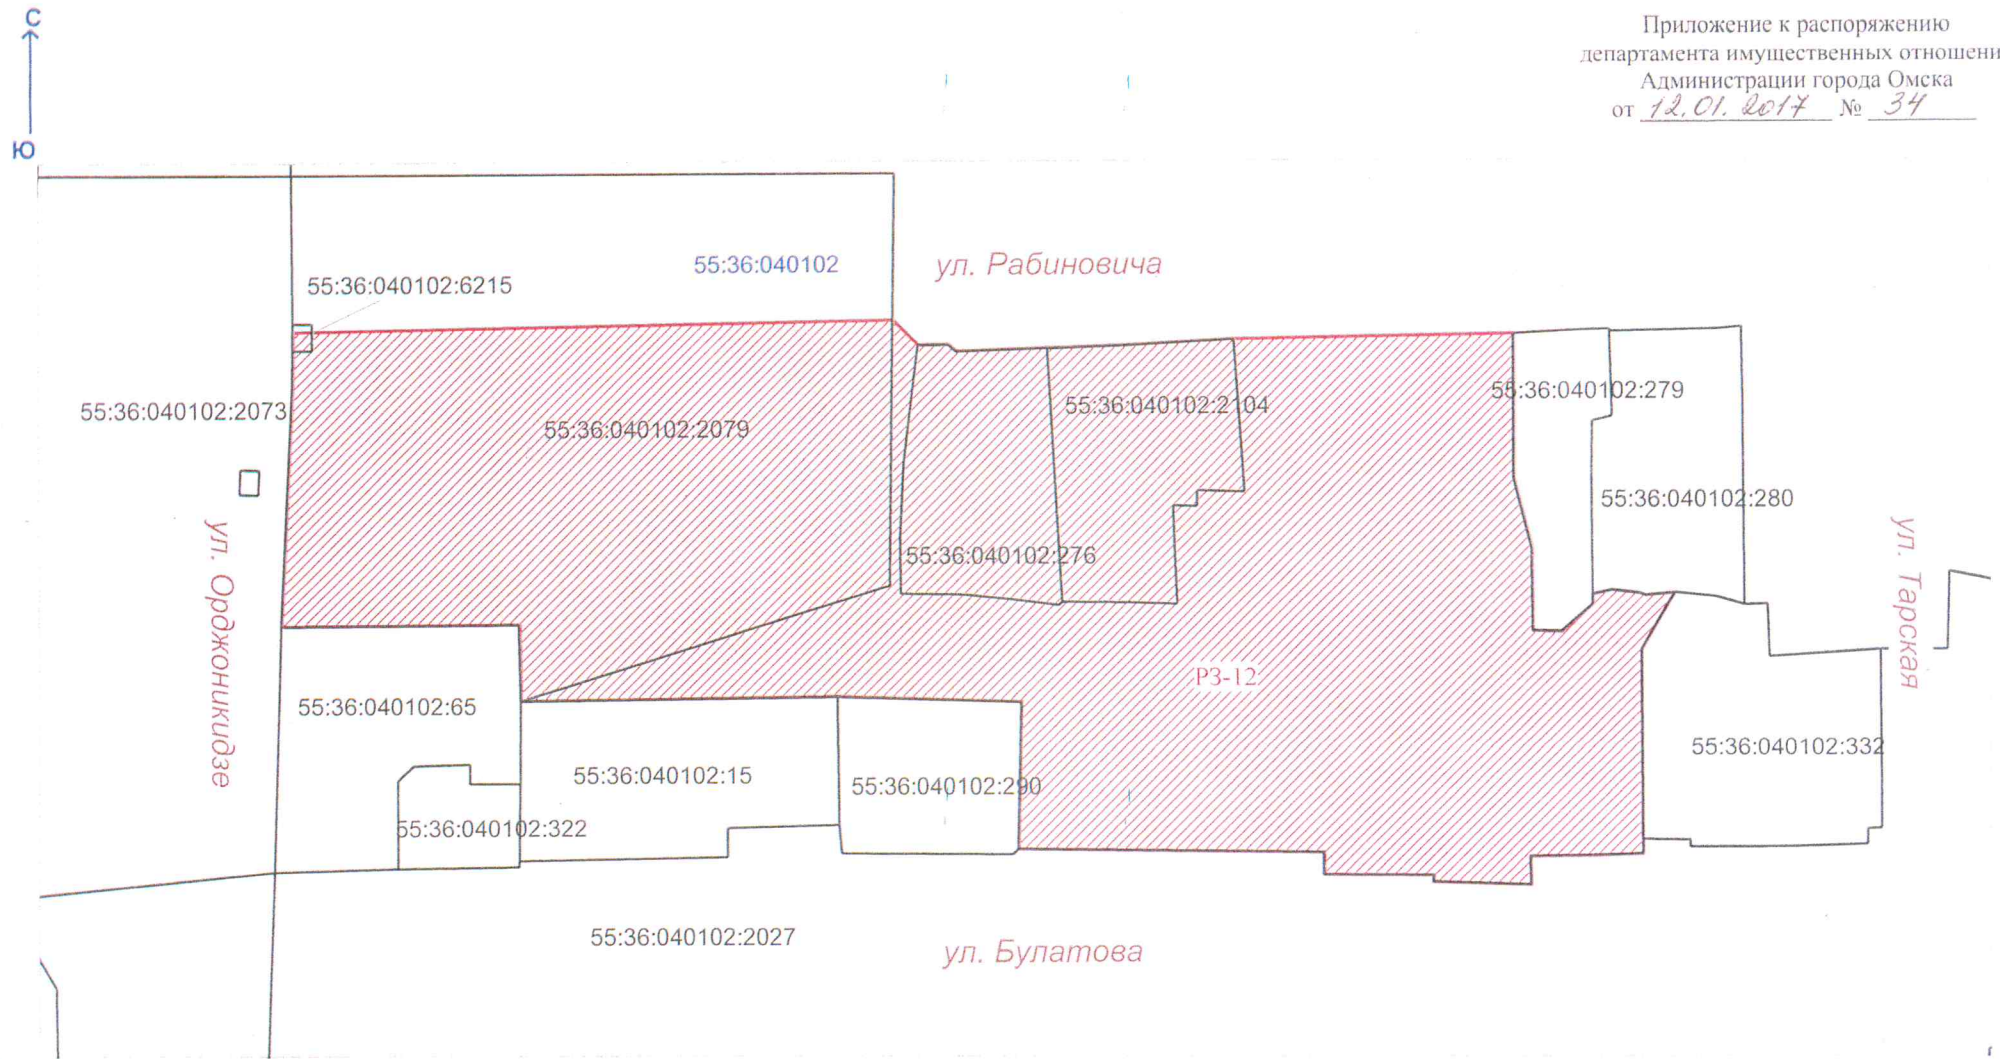

Условные обозначения

55:36:040102:2079	кадастровый номер земельного участка, сведения о котором содержатся в ГКН
55:36:040102	кадастровый номер квартала
	граница существующего в ГКН земельного участка
	граница резервируемых земельных участков
P3-12	индивидуальное обозначение резервируемых земель

Департамент имущественных отношений Администрации города Омска

СХЕМА РЕЗЕРВИРУЕМЫХ ЗЕМЕЛЬ

для муниципальных нужд в целях размещения 1-го этапа отстойно-разворотной площадки общественного транспорта в границах улиц: Булатова - Орджоникидзе - Рабиновича - Тарской в Центральном административном округе города Омска

площадь резервируемых земель P3-12
 9637 кв.м.

ООО "Региональный центр землеустройства и учета недвижимости"

Масштаб 1:1000

Лист 1

Листов 1