


Схема расположения элементов планировочной структуры и границ проектирования

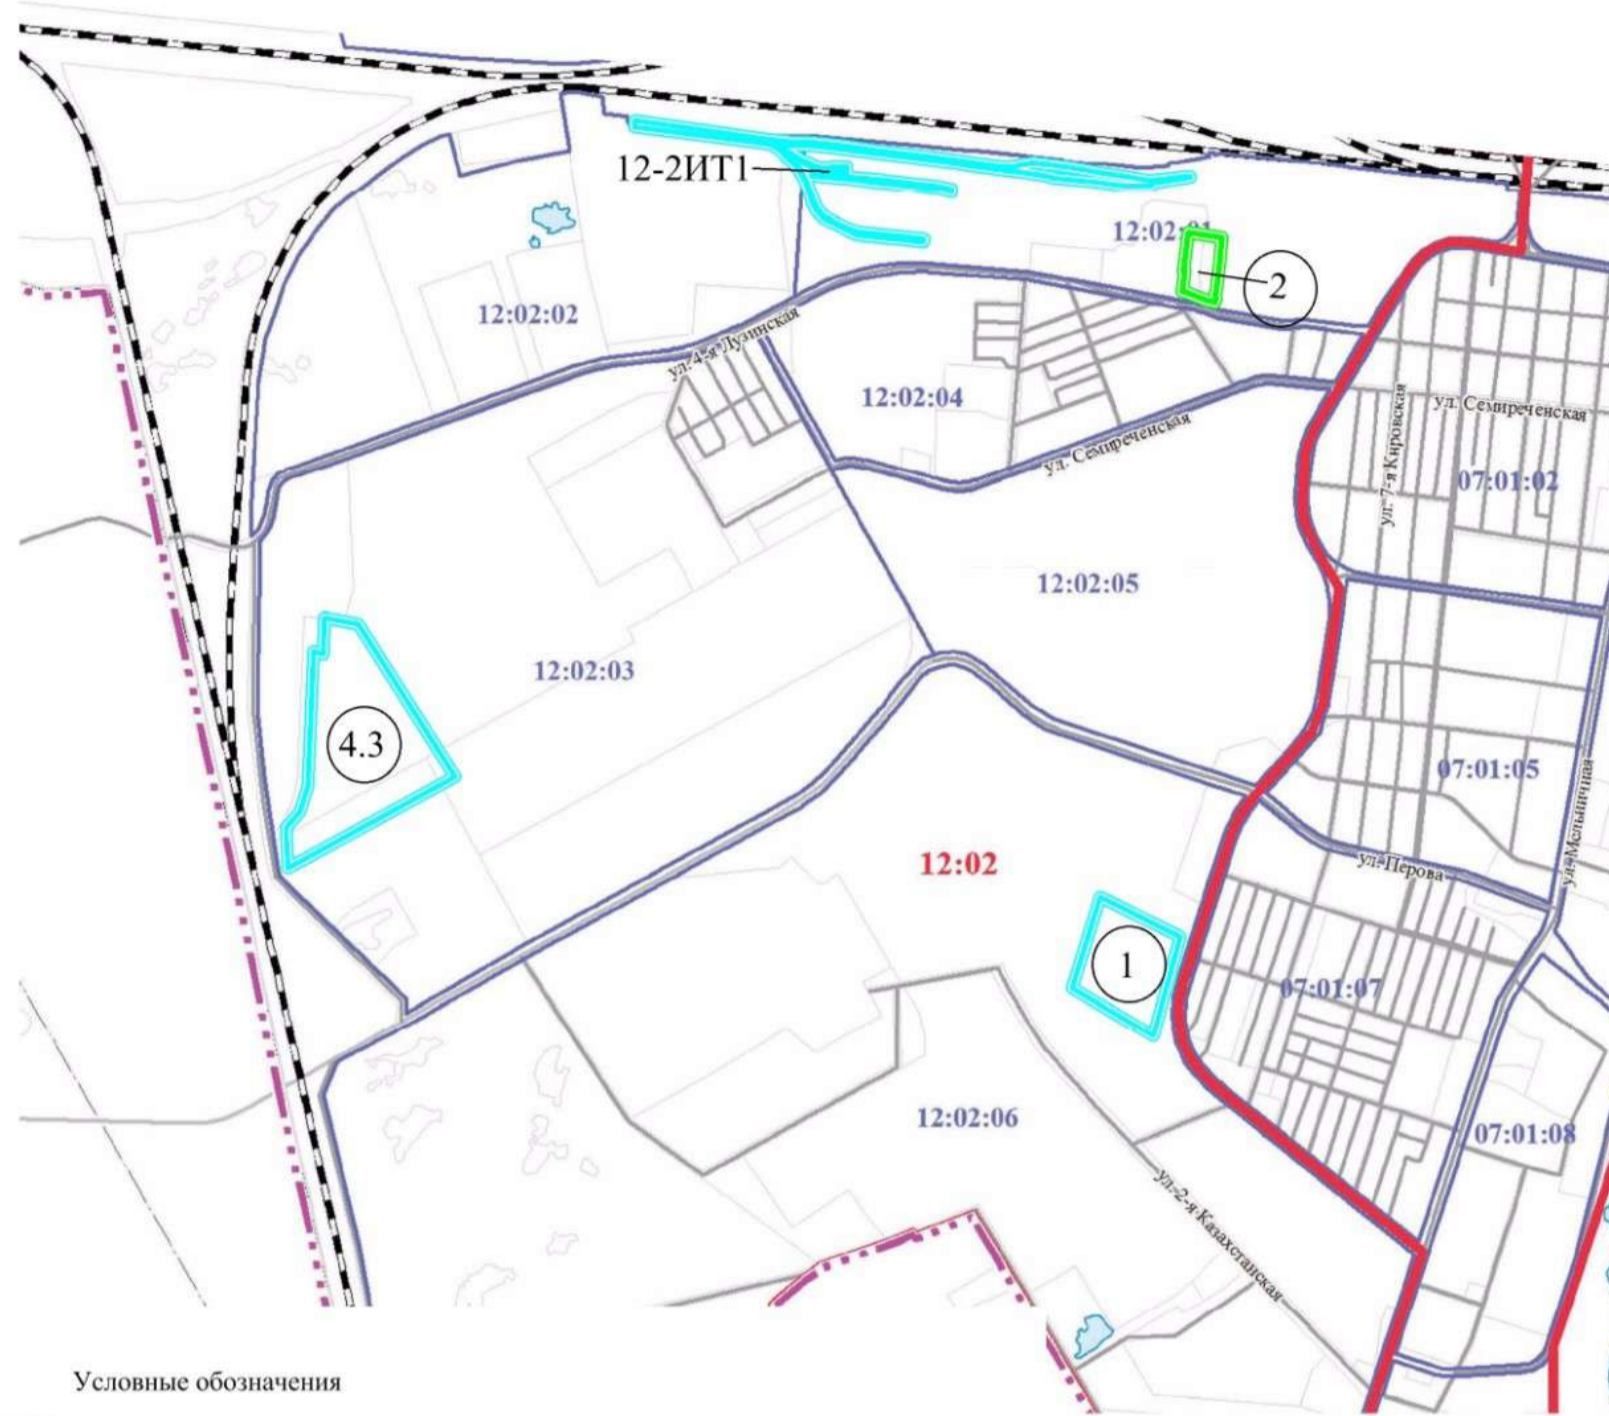


Условные обозначения

- граница населенного пункта город Омск
- улицы и дороги
- железнодорожный путь общего пользования
- водоток, водоем (река, ручей, канал, озеро, пруд, обводненный карьер, водохранилище)
- элемент планировочной структуры (район)
- элемент планировочной структуры (микрорайон)
- граница проекта межевания территории
- границы элементов планировочной структуры, установленные ранее утвержденными проектами планировки территории
- номер элемента планировочной структуры
- номер элемента планировочной структуры (улично-дорожная сеть)

Примечание:

1. Заказчик: ПАО «МРСК Сибири» – «Омскэлектро».
2. Разработчик: ООО «ГЮЦН «Эталон».
3. Проект планировки территории разработан на топографической съемке масштаба 1:500.

- Условные обозначения
- граница проекта планировки территории
 - красные линии
 - зона размещения объектов энергетики
 - зона планируемого размещения объектов энергетики
 - зона планируемого размещения земельных участков (территорий) общего пользования, объектов коммунального обслуживания
 - номер элемента планировочной структуры
 - номер зоны по экспликации

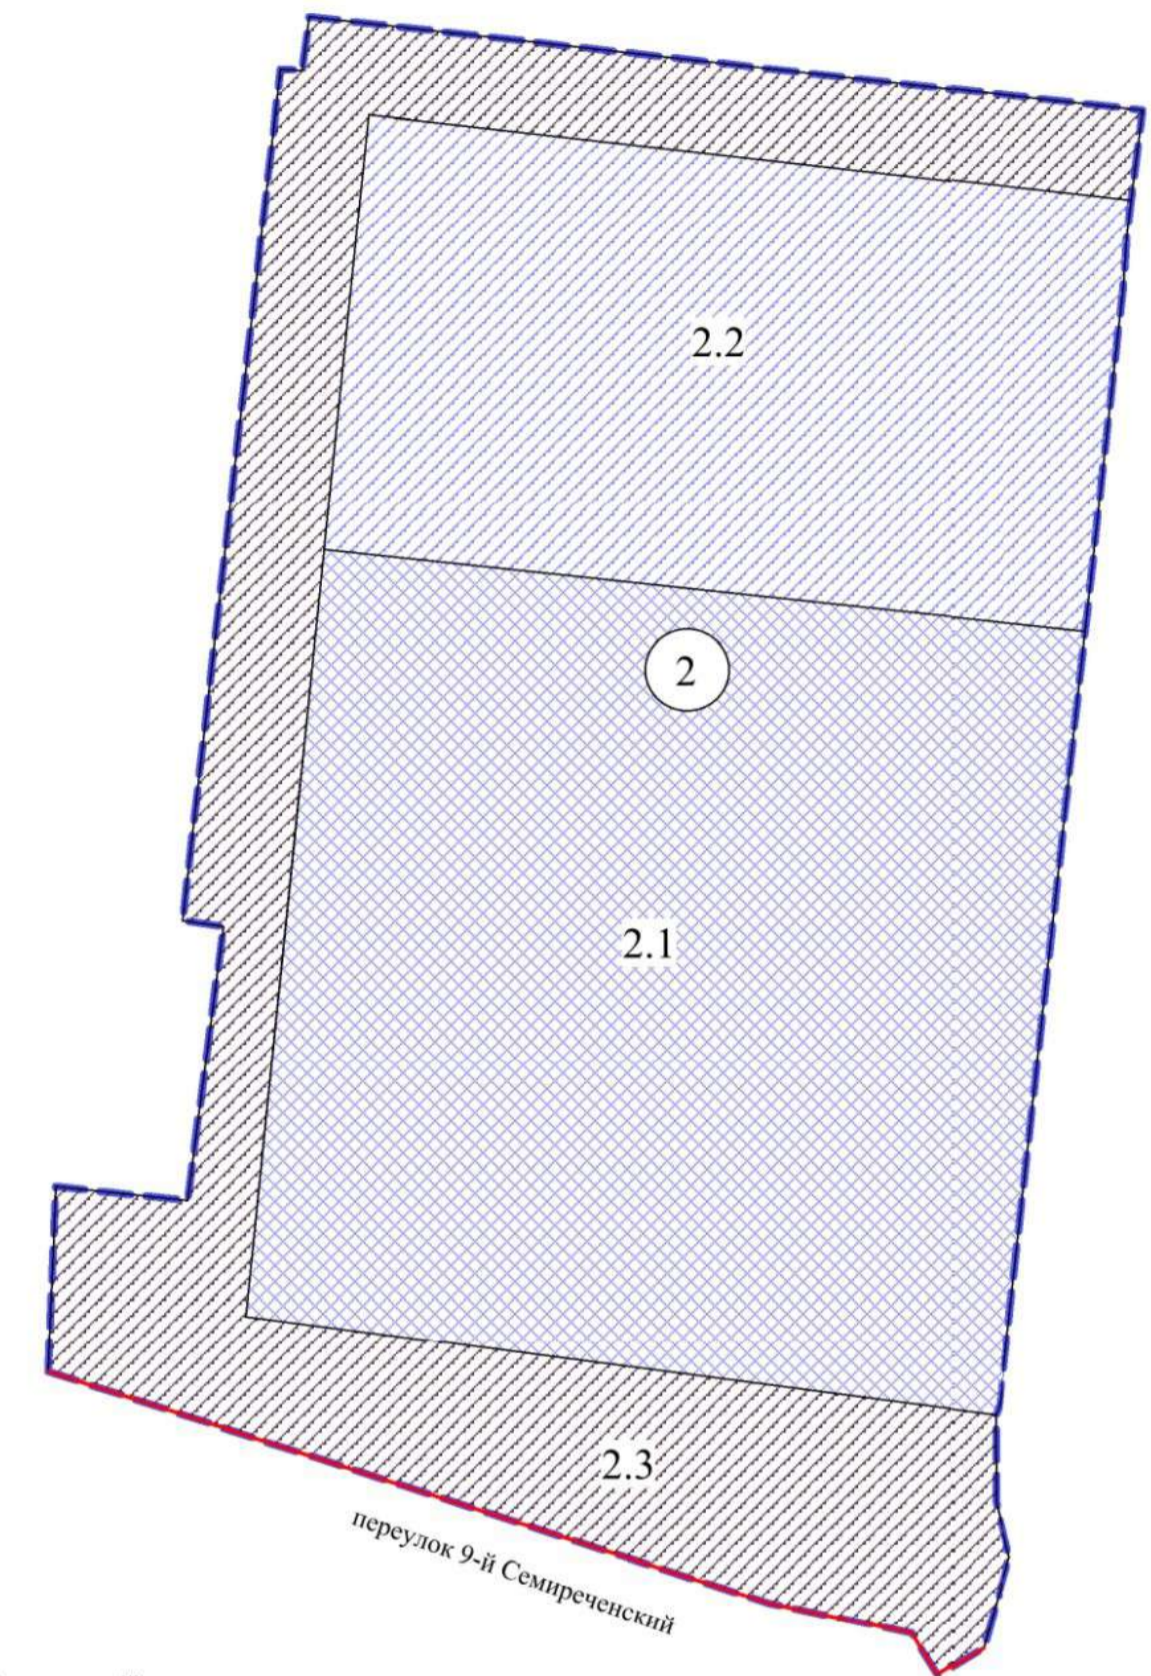

Экспликация

№ элемента планировочной структуры	№ зоны	Наименование зоны
2	2.1	Зона размещения объектов энергетики
	2.2	Зона планируемого размещения объектов энергетики
	2.3	Зона планируемого размещения земельных участков (территорий) общего пользования, объектов коммунального обслуживания