



Чертеж планировки территории, расположенной в границах: улица Комбинатская – северная граница земельного участка с кадастровым номером 55:36:050204:4208 в Советском административном округе города Омска

Приложение № 1
к постановлению Администрации города Омска
от _____ № _____

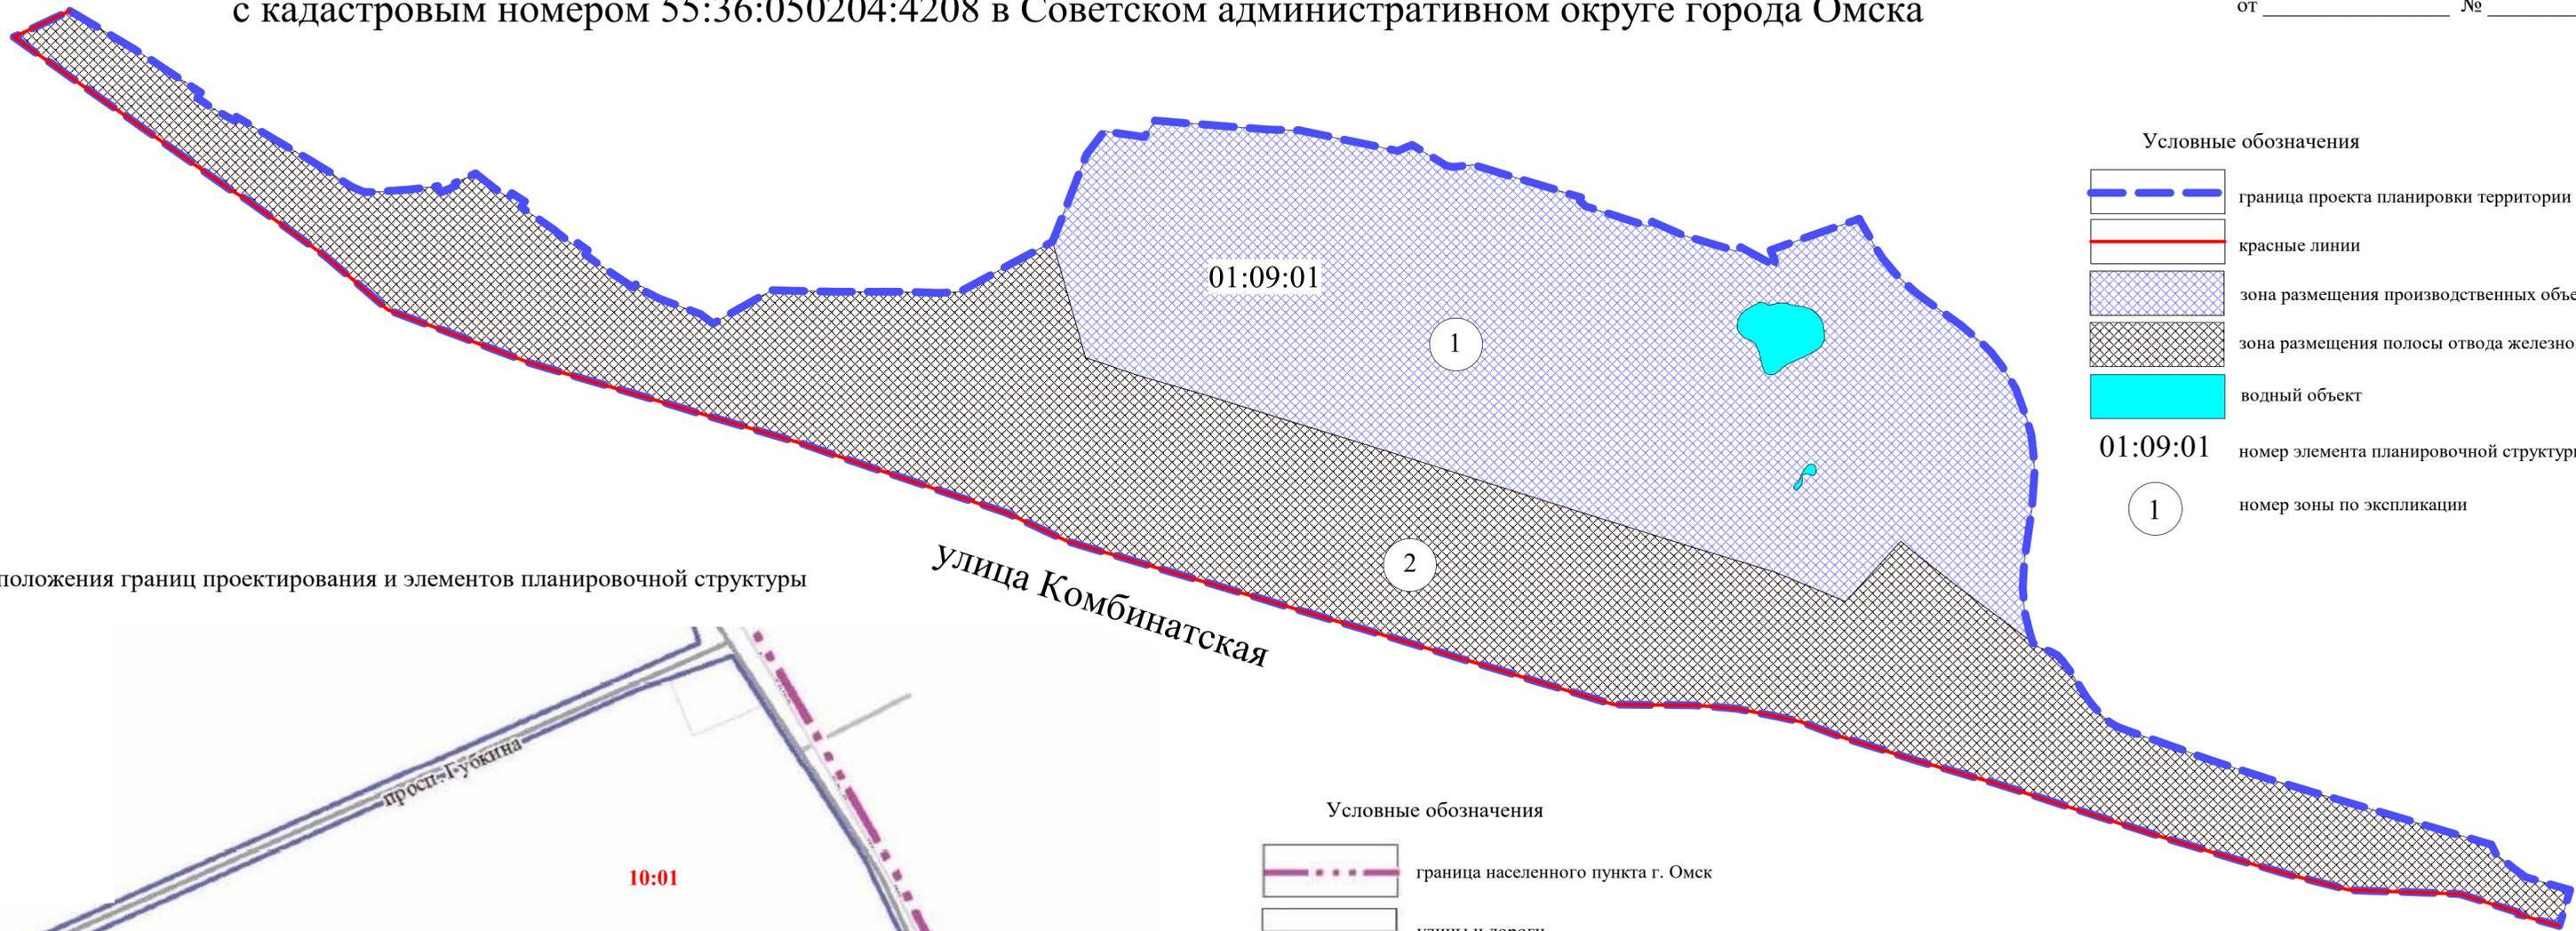

- Условные обозначения
- граница проекта планировки территории
 - красные линии
 - зона размещения производственных объектов
 - зона размещения полосы отвода железной дороги
 - водный объект
 - 01:09:01 номер элемента планировочной структуры
 - 1 номер зоны по экспликации

Схема расположения границ проектирования и элементов планировочной структуры

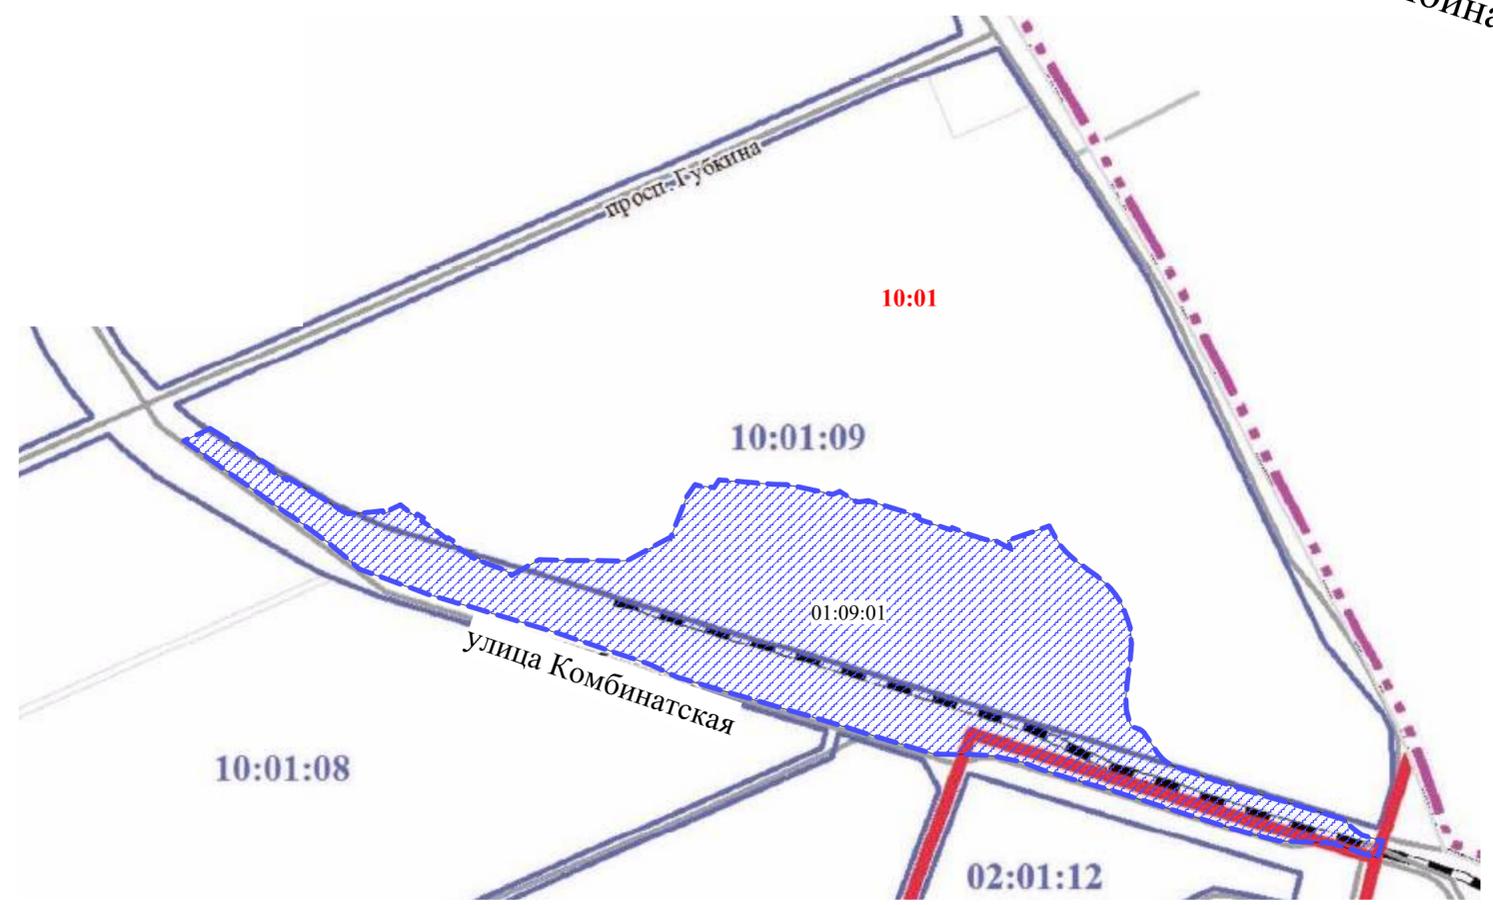

- Условные обозначения
- граница населенного пункта г. Омск
 - улицы и дороги
 - железнодорожный путь общего пользования
 - граница проекта планировки территории
 - граница элементов планировочной структуры
 - проектируемая территория
 - 01:01 район
 - 01:01:01 микрорайон
 - 01:09:01 номер элемента планировочной структуры

Экспликация зон

№ элемента планировочной структуры	№ зоны	Наименование зоны
01:09:01	1	Зона размещения объектов железнодорожного транспорта
	2	Зона размещения объектов полосы отвода железной дороги

Примечание:
1. Разработчик: ООО «Правильная геодезия».
2. Заказчик: ПАО «Первая Грузовая Компания».
3. Проект планировки территории разработан на топографической съемке масштаба 1:500.