
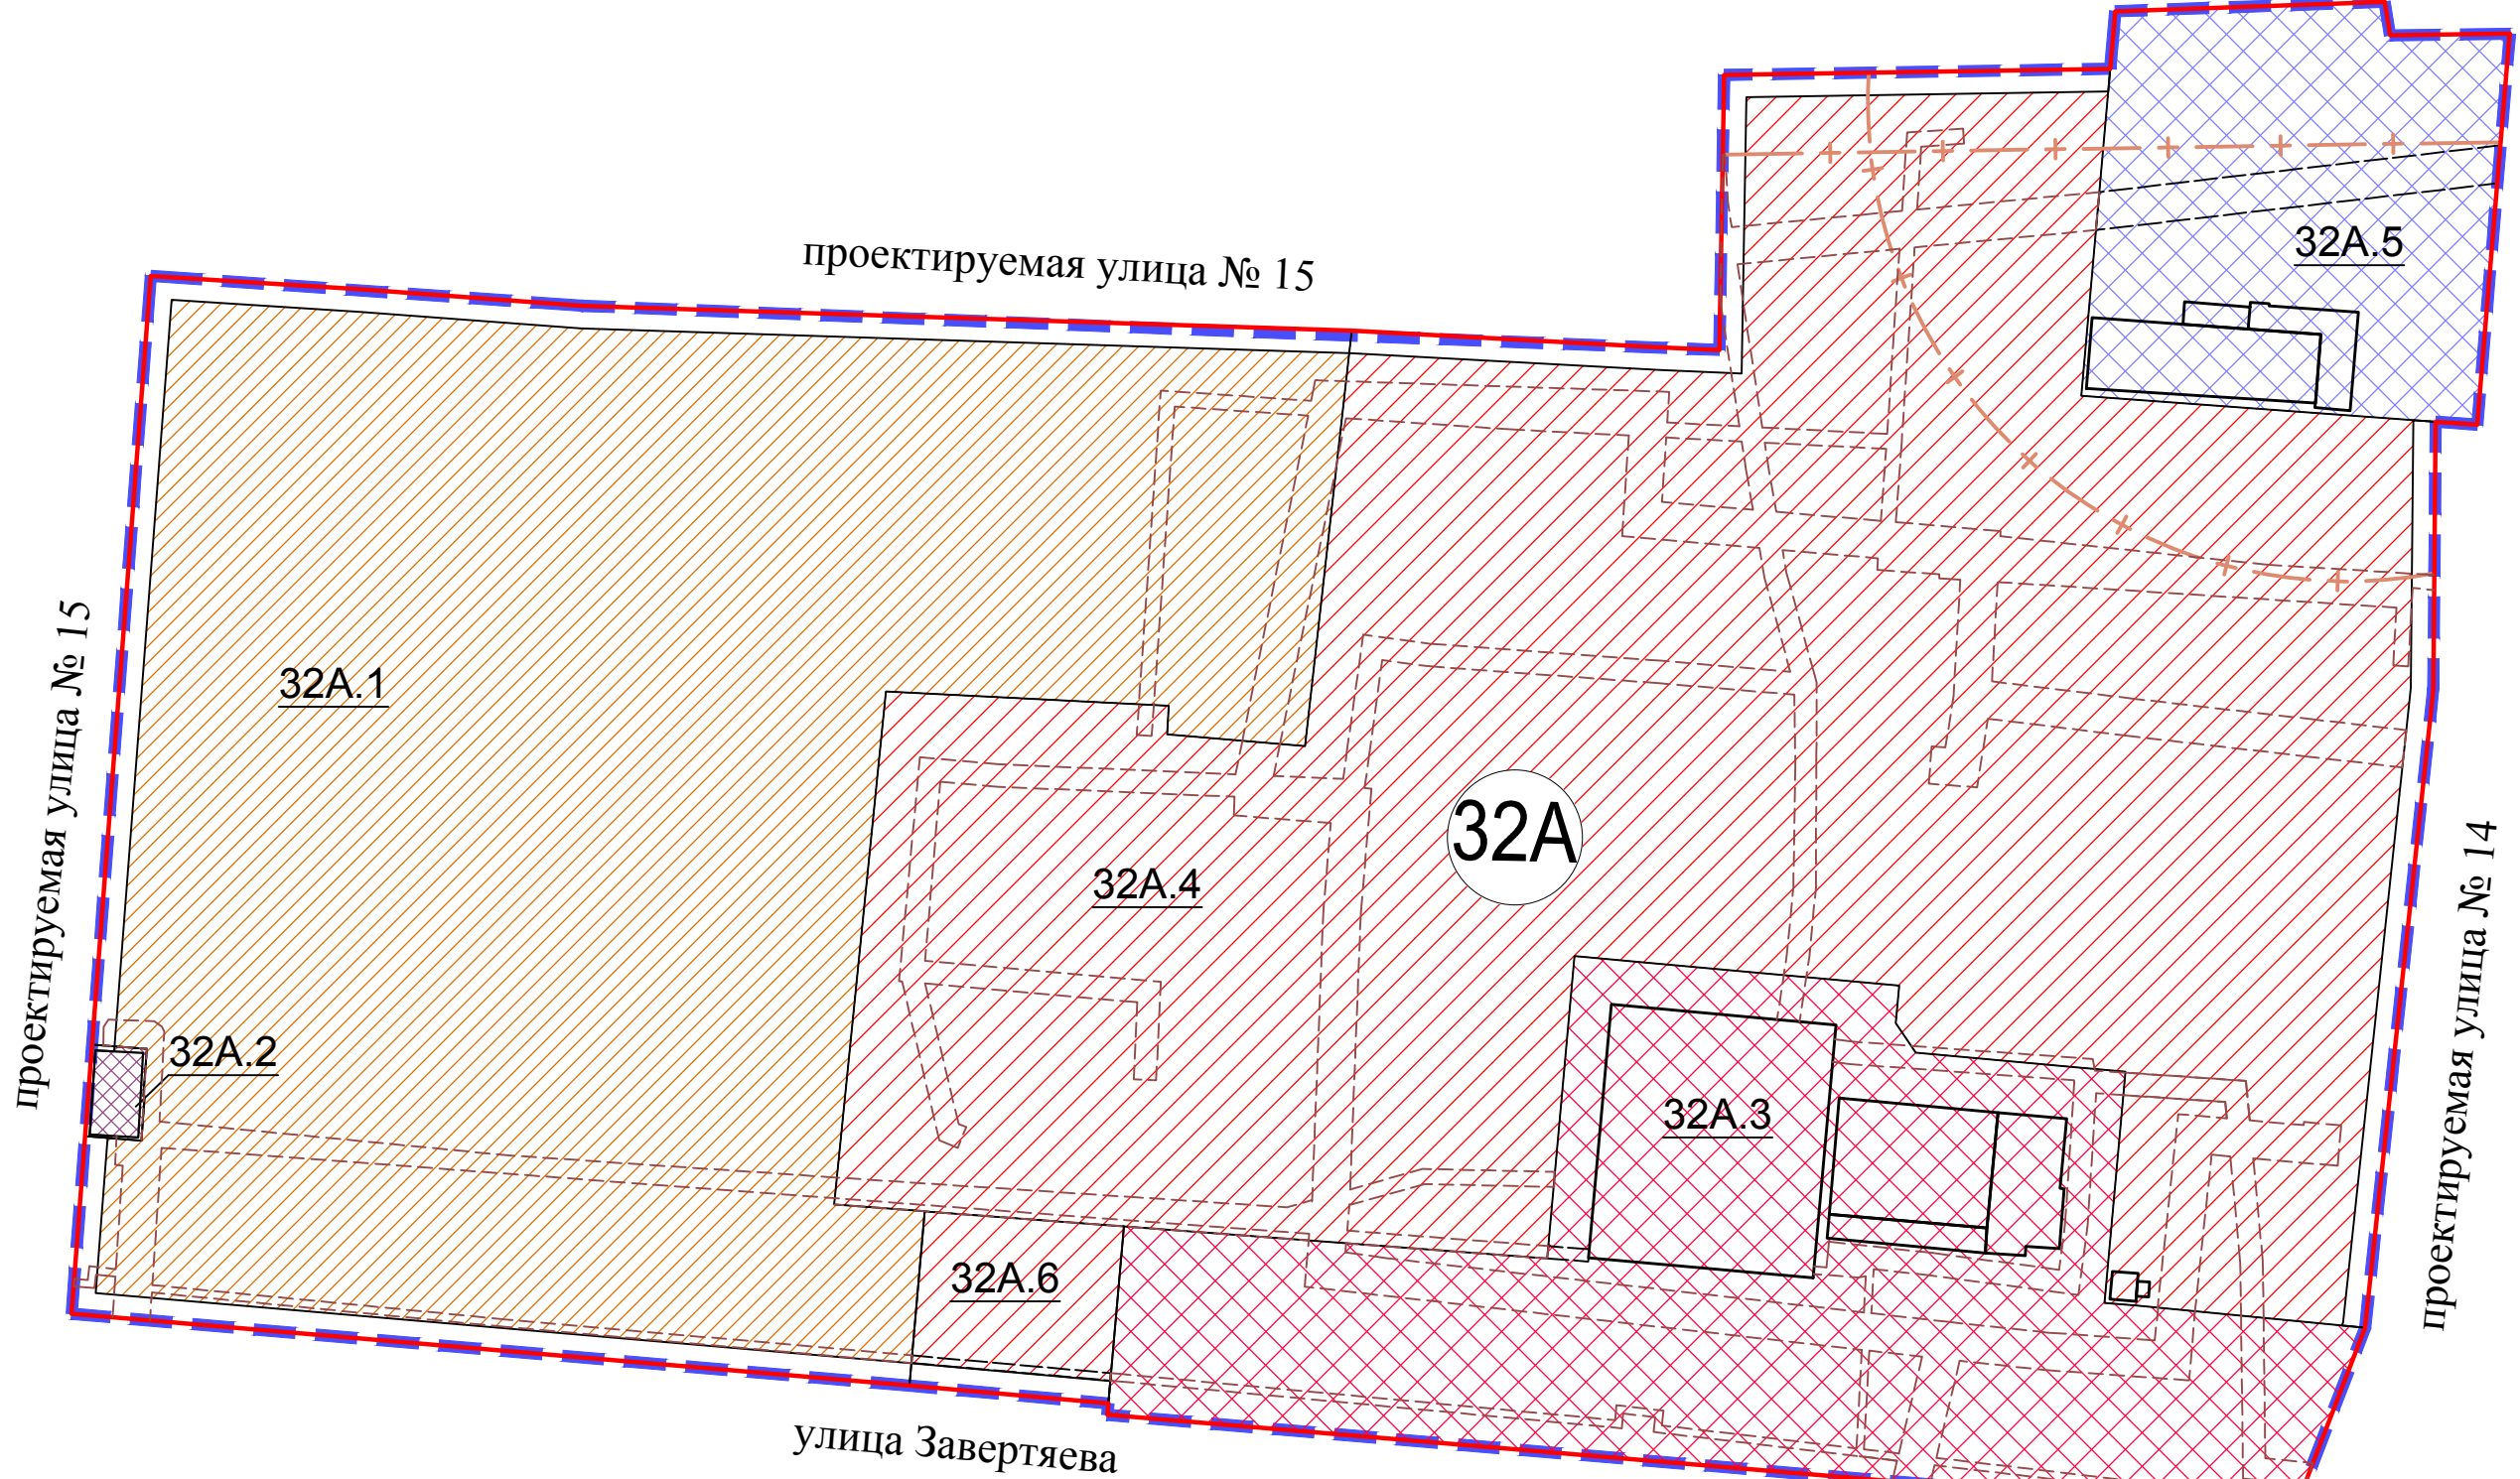
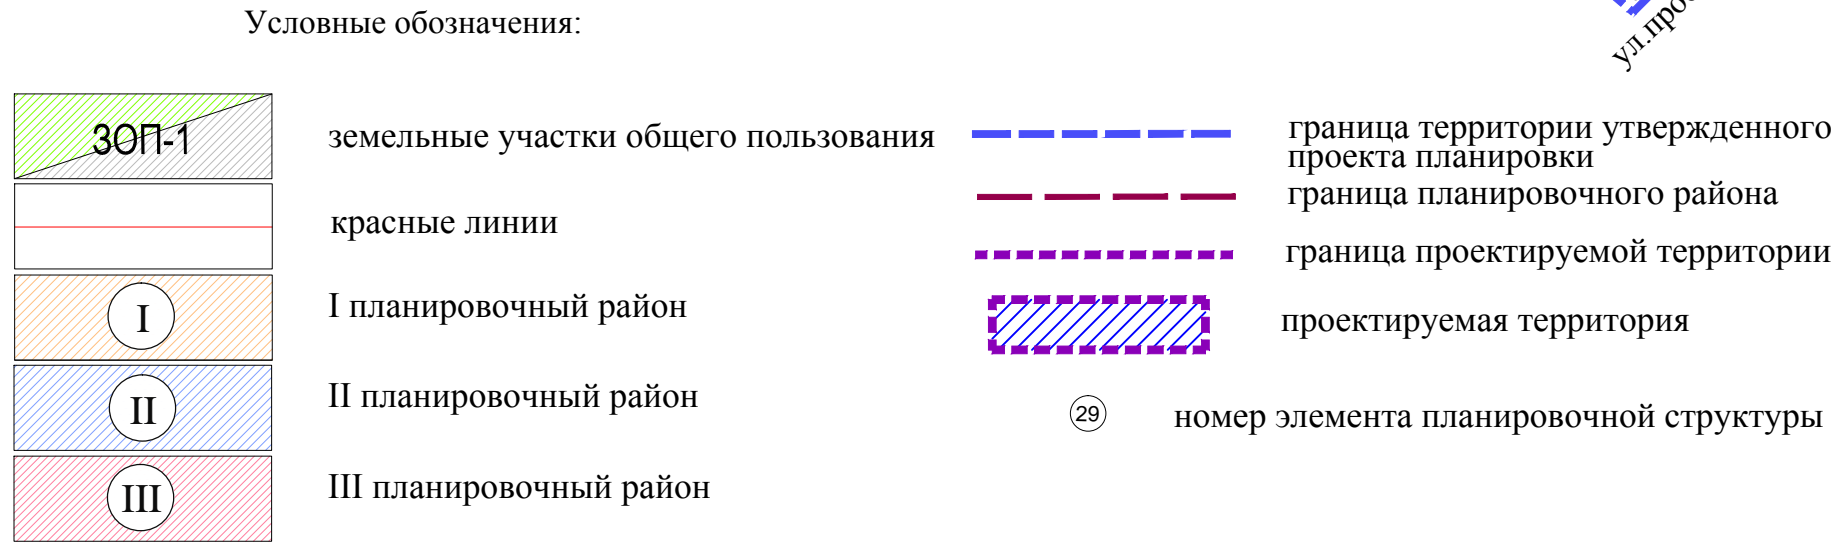


Чертеж элемента планировочной структуры № 32А планировочного района III чертежа планировки территории, расположенной в границах: Пушкинский тракт - лесополоса - граница городской черты - дорога в поселок Степной - проектируемая дорога - граница полосы отвода железной дороги на станцию Комбинатская в городе Омске

Приложение № 2
к постановлению Администрации города Омска
от _____ № _____

Экспликация территории

№ жидого района	№ эл-та план. струк.	№ зоны	Наименование зоны
III	32А	32А.1	Зона планируемого размещения комплексной жилой застройки высокой этажности с объектом дошкольного образования на 140 мест
		32А.2	Зона размещения объектов инженерно-транспортной инфраструктуры (распределительная подстанция)
		32А.3	Зона размещения спортивно-развлекательного объекта
		32А.4	Зона планируемого размещения объектов административно-делового и общественного назначения
		32А.5	Зона размещения производственно-коммунальных объектов IV - V классов опасности
		32А.6	Зона планируемого размещения объектов административно-делового и общественного назначения

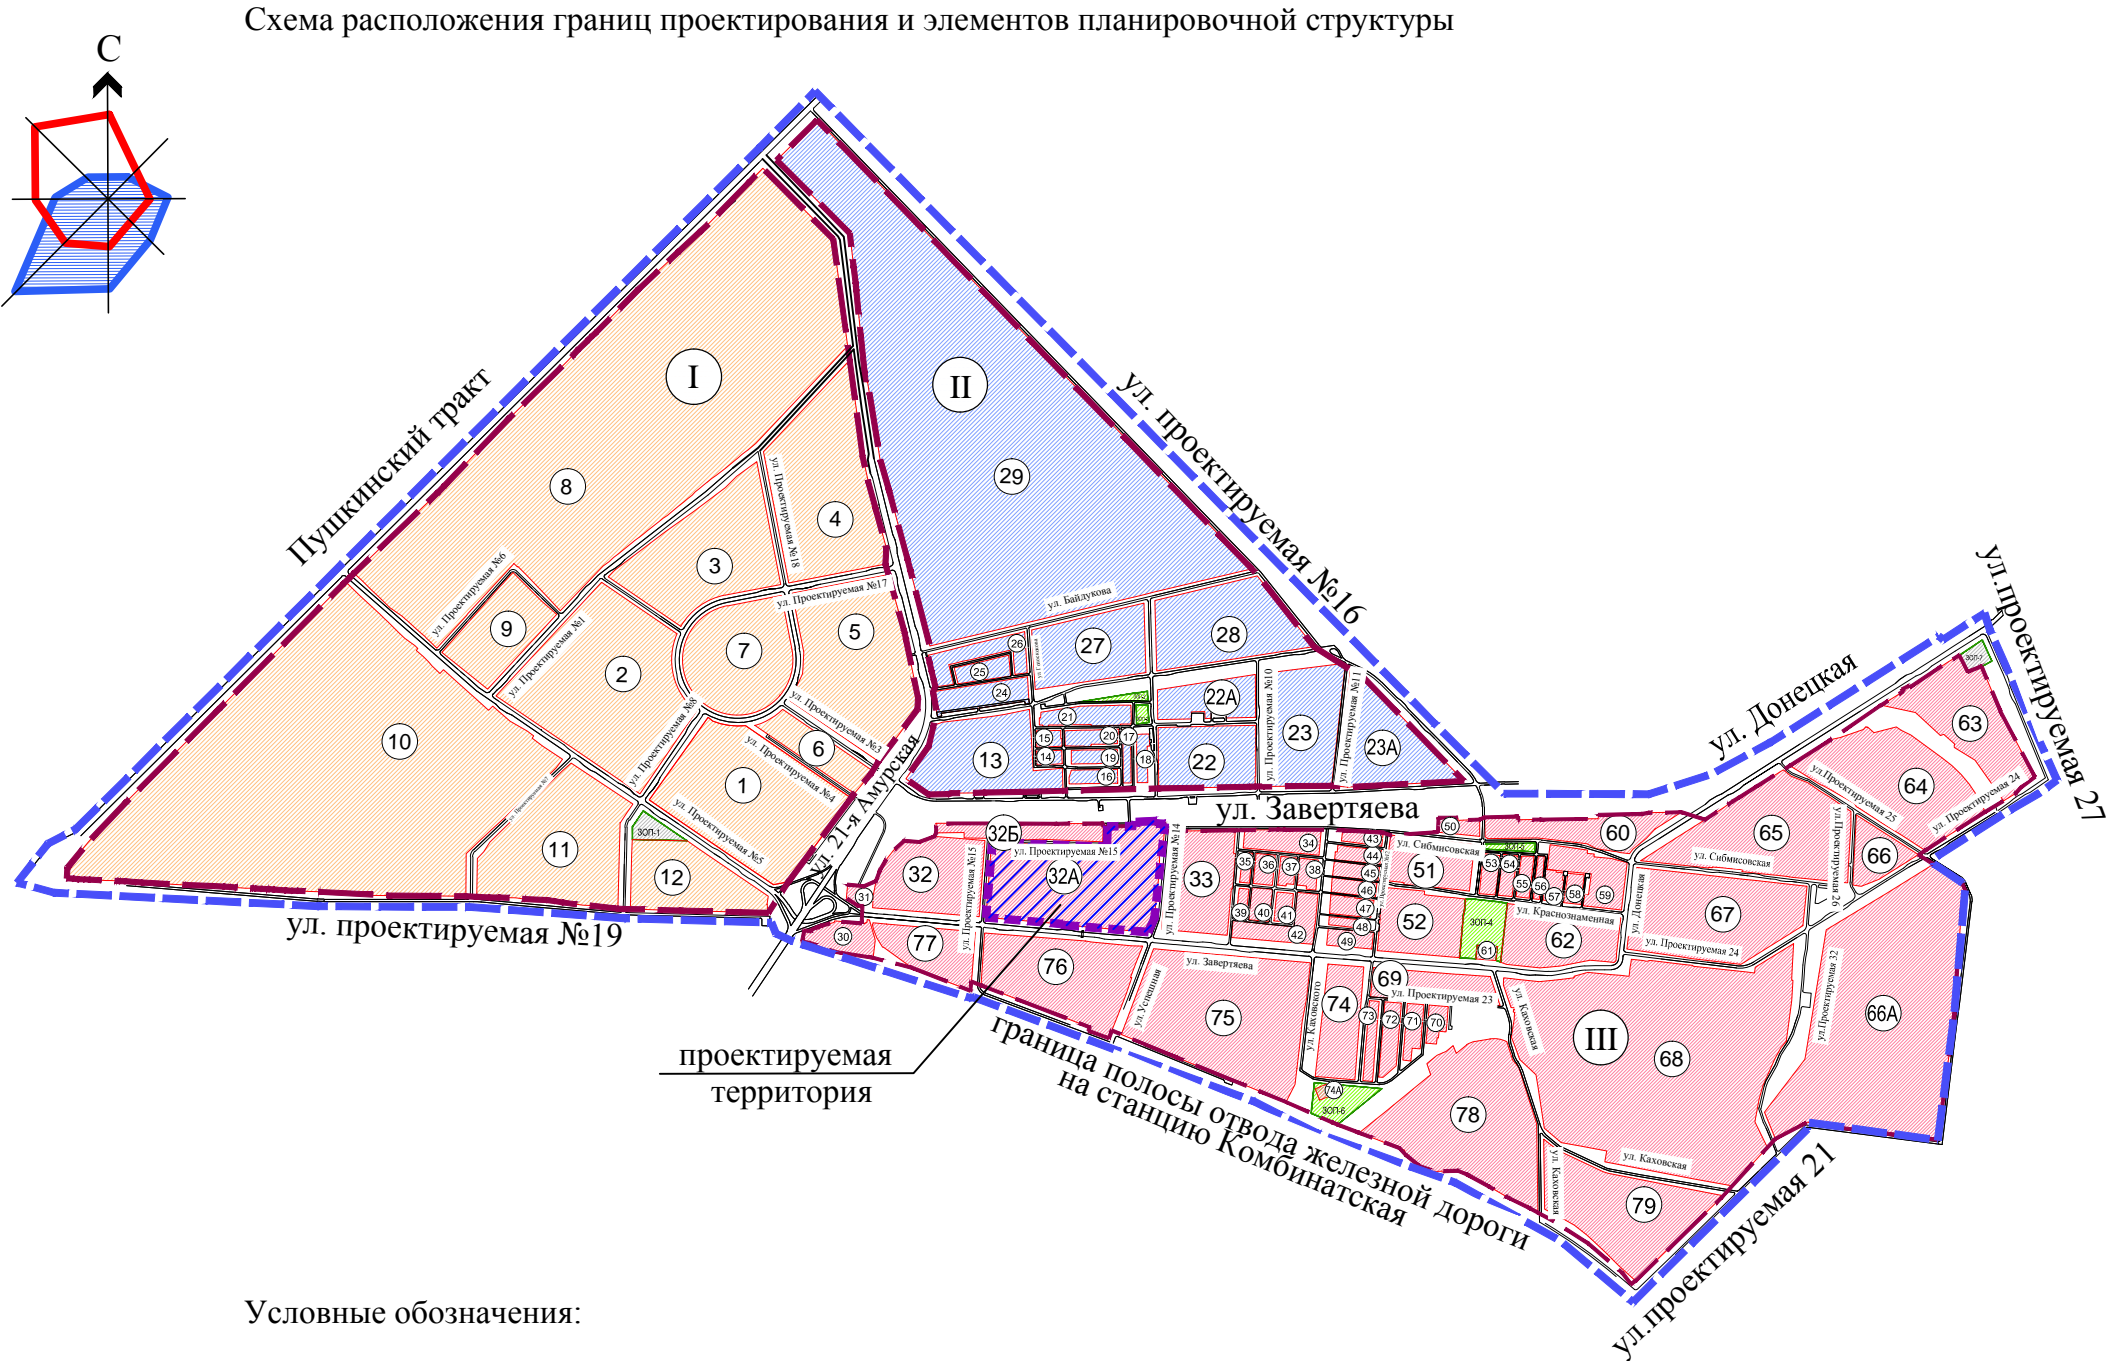

- Примечания:
- Типы транспортных узлов, пересечений и примыканий могут быть изменены при разработке проектной документации.
 - Размещение перспективных инженерных коммуникаций для конкретных потребителей возможно в границах автомобильных дорог общего пользования и в границах застроенных территорий в соответствии с техническими регламентами.

