

# ПОСТАНОВЛЕНИЕ

## АДМИНИСТРАЦИИ ГОРОДА ОМСКА

от 28 сентября 2017 года № 1057-п

Об установлении постоянного публичного сервитута  
в отношении земельного участка, расположенного  
в Ленинском административном округе города Омска

Руководствуясь статьей 23 Земельного кодекса Российской Федерации, Положением о порядке организации и проведения общественных слушаний по вопросу установления публичного сервитута в отношении земельного участка, расположенного на территории города Омска, утвержденным постановлением Администрации города Омска от 29 января 2010 года № 48-п, на основании постановления Администрации города Омска от 19 мая 2017 года № 455-п «О назначении общественных слушаний по вопросу установления постоянного публичного сервитута в отношении земельного участка, расположенного в Ленинском административном округе города Омска», с учетом заключения о результатах общественных слушаний по вопросу установления постоянного публичного сервитута от 8 августа 2017 года, постановляю:

1. Установить в целях прохода через земельный участок постоянный публичный сервитут согласно прилагаемой схеме в отношении части земельного участка площадью 903 кв. м, входящей в состав земельного участка с кадастровым номером 55:36:090303:3241, из состава земель населенных пунктов, площадью 7255 кв. м. Местоположение земельного участка: Омская область, город Омск, Ленинский административный округ, улица Калинина, на земельном участке расположен многоэтажный жилой дом № 10А.

2. Департаменту имущественных отношений Администрации города Омска обеспечить государственную регистрацию постоянного публичного сервитута в органе, осуществляющем государственный кадастровый учет и государственную регистрацию прав.


3. Департаменту информационной политики Администрации города Омска опубликовать настоящее постановление в средствах массовой информации и разместить в сети «Интернет» на официальном сайте Администрации города Омска.

4. Контроль за исполнением настоящего постановления оставляю за собой.

Исполняющий обязанности  
Мэра города Омска

С.П. Фролов

**СХЕМА  
ЗЕМЕЛЬНОГО УЧАСТКА  
в Ленинском административном округе города Омска,  
в отношении которого установлен  
постоянный публичный сервитут для прохода**

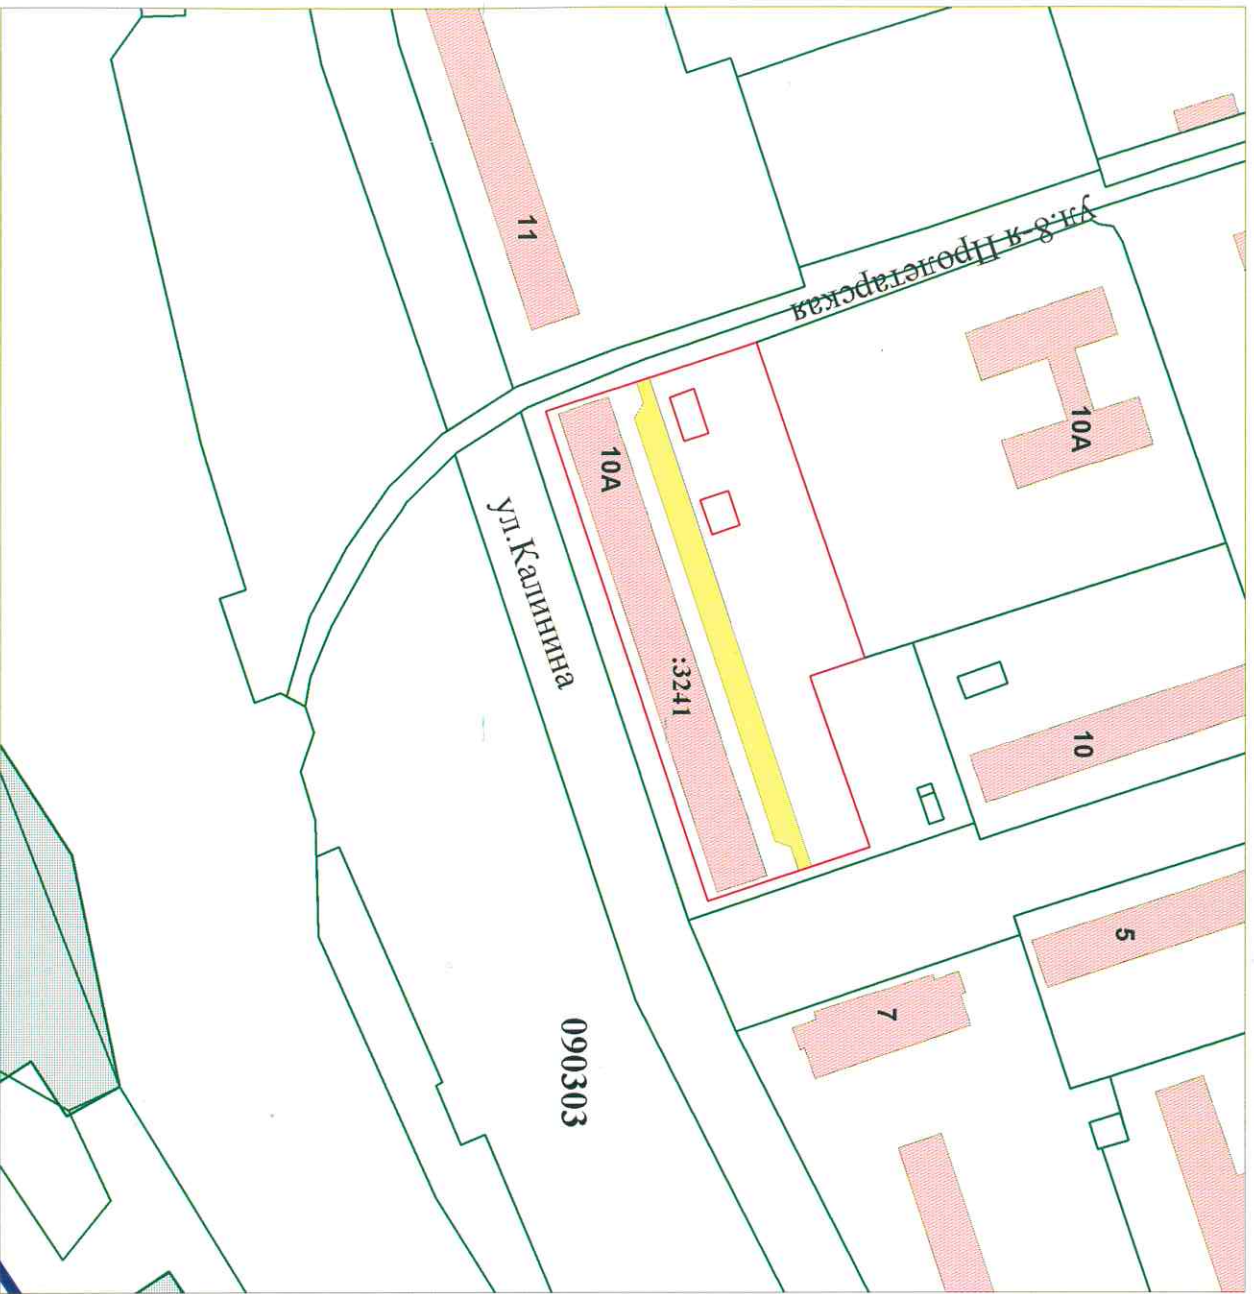

**Условные обозначения**

	Границы земельных участков, существующих в ЕКН
	земельный участок, в отношении которого планируется установление публичного сервитута
	зона действия публичного сервитута
<b>090303</b>	кадастровый номер кадастрового квартала
<b>:3241</b>	кадастровый номер земельного участка

Заместитель директора	Халимова Е.К.		СХЕМА ЗЕМЕЛЬНОГО УЧАСТКА в Ленинском административном округе города Омска, в отношении которого установлен постоянный публичный сервитут для прохода
Начальник управления	Устинов А.Б.		
Начальник отдела	Григоренко О.И.		
Главный специалист	Кравцова Е.В.		

Масштаб 1:2000	Лист 1	Листов 1	департамент имущественных отношений Администрации города Омска
----------------	--------	----------	--