
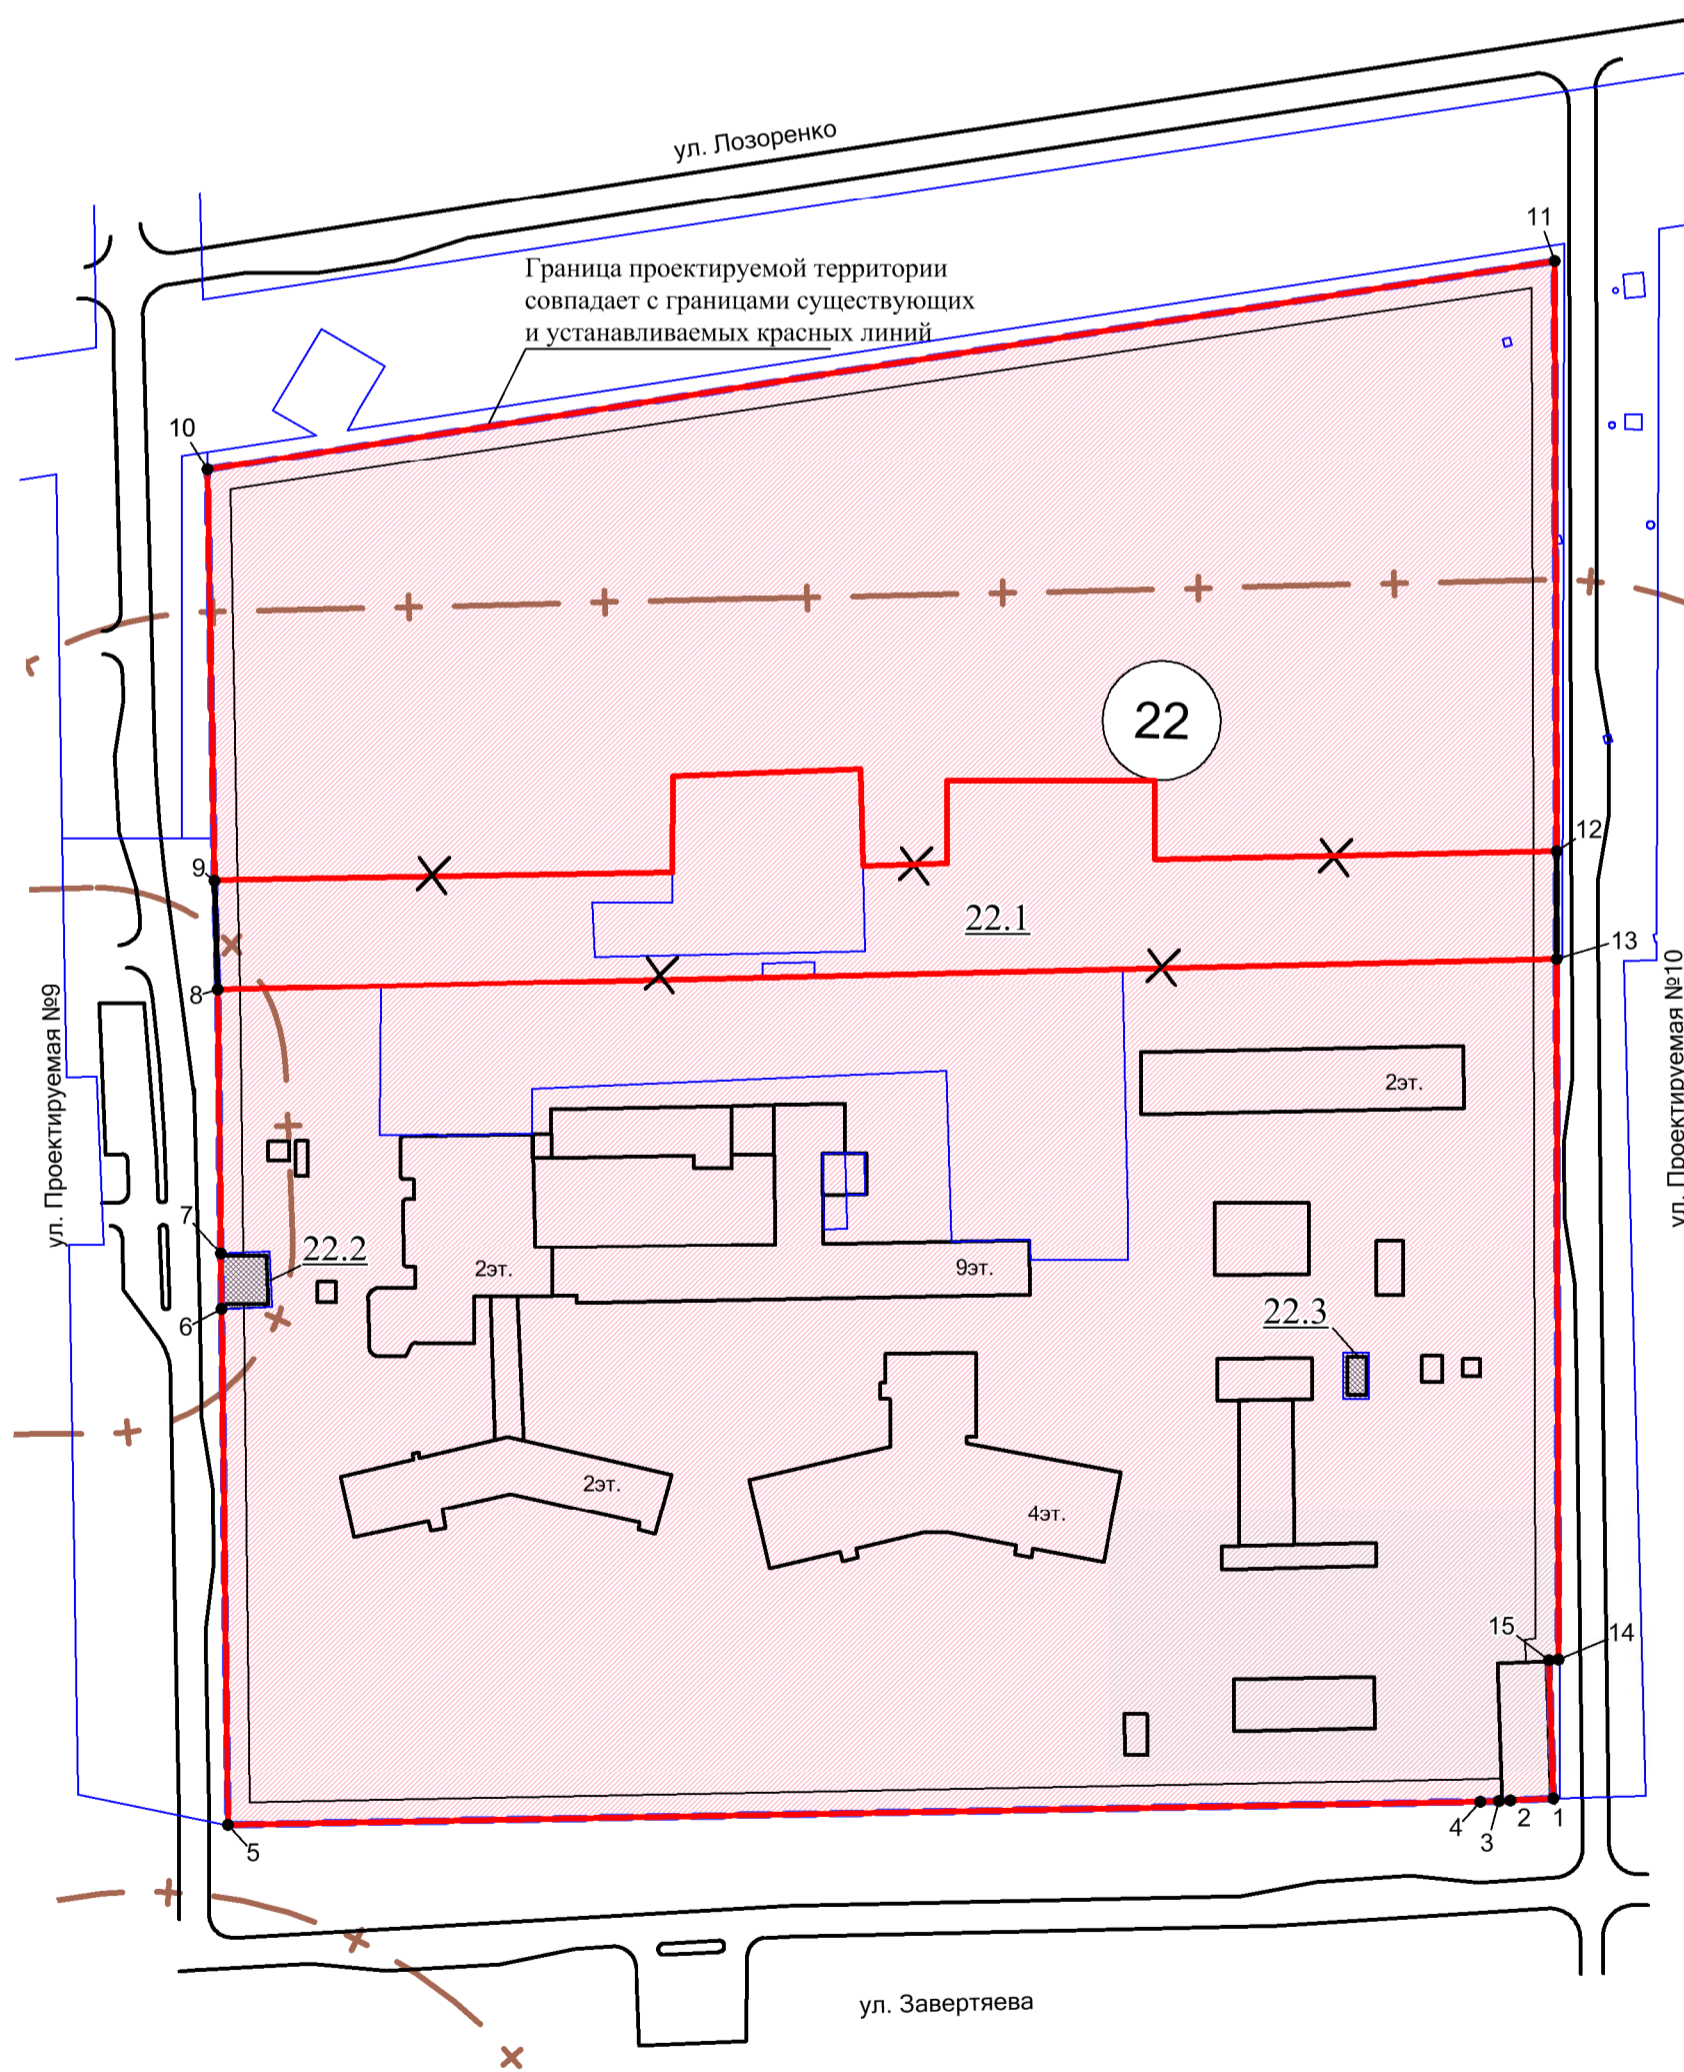


Чертеж планировки элементов планировочной структуры №№ 22, 22А и проезда, ограниченного проектируемыми улицами №№ 9, 10 проекта планировки территории, расположенной в границах: Пушкинский тракт - лесополоса - граница городской черты - дорога в поселок Степной - проектируемая дорога - граница полосы отвода железной дороги на станцию Комбинатская в городе Омске

Схема расположения элементов планировочной структуры утвержденного проекта планировки территории, расположенной в границах: Пушкинский тракт - лесополоса - граница городской черты - дорога в поселок Степной - проектируемая дорога - граница полосы отвода железной дороги на станцию Комбинатская в городе Омске

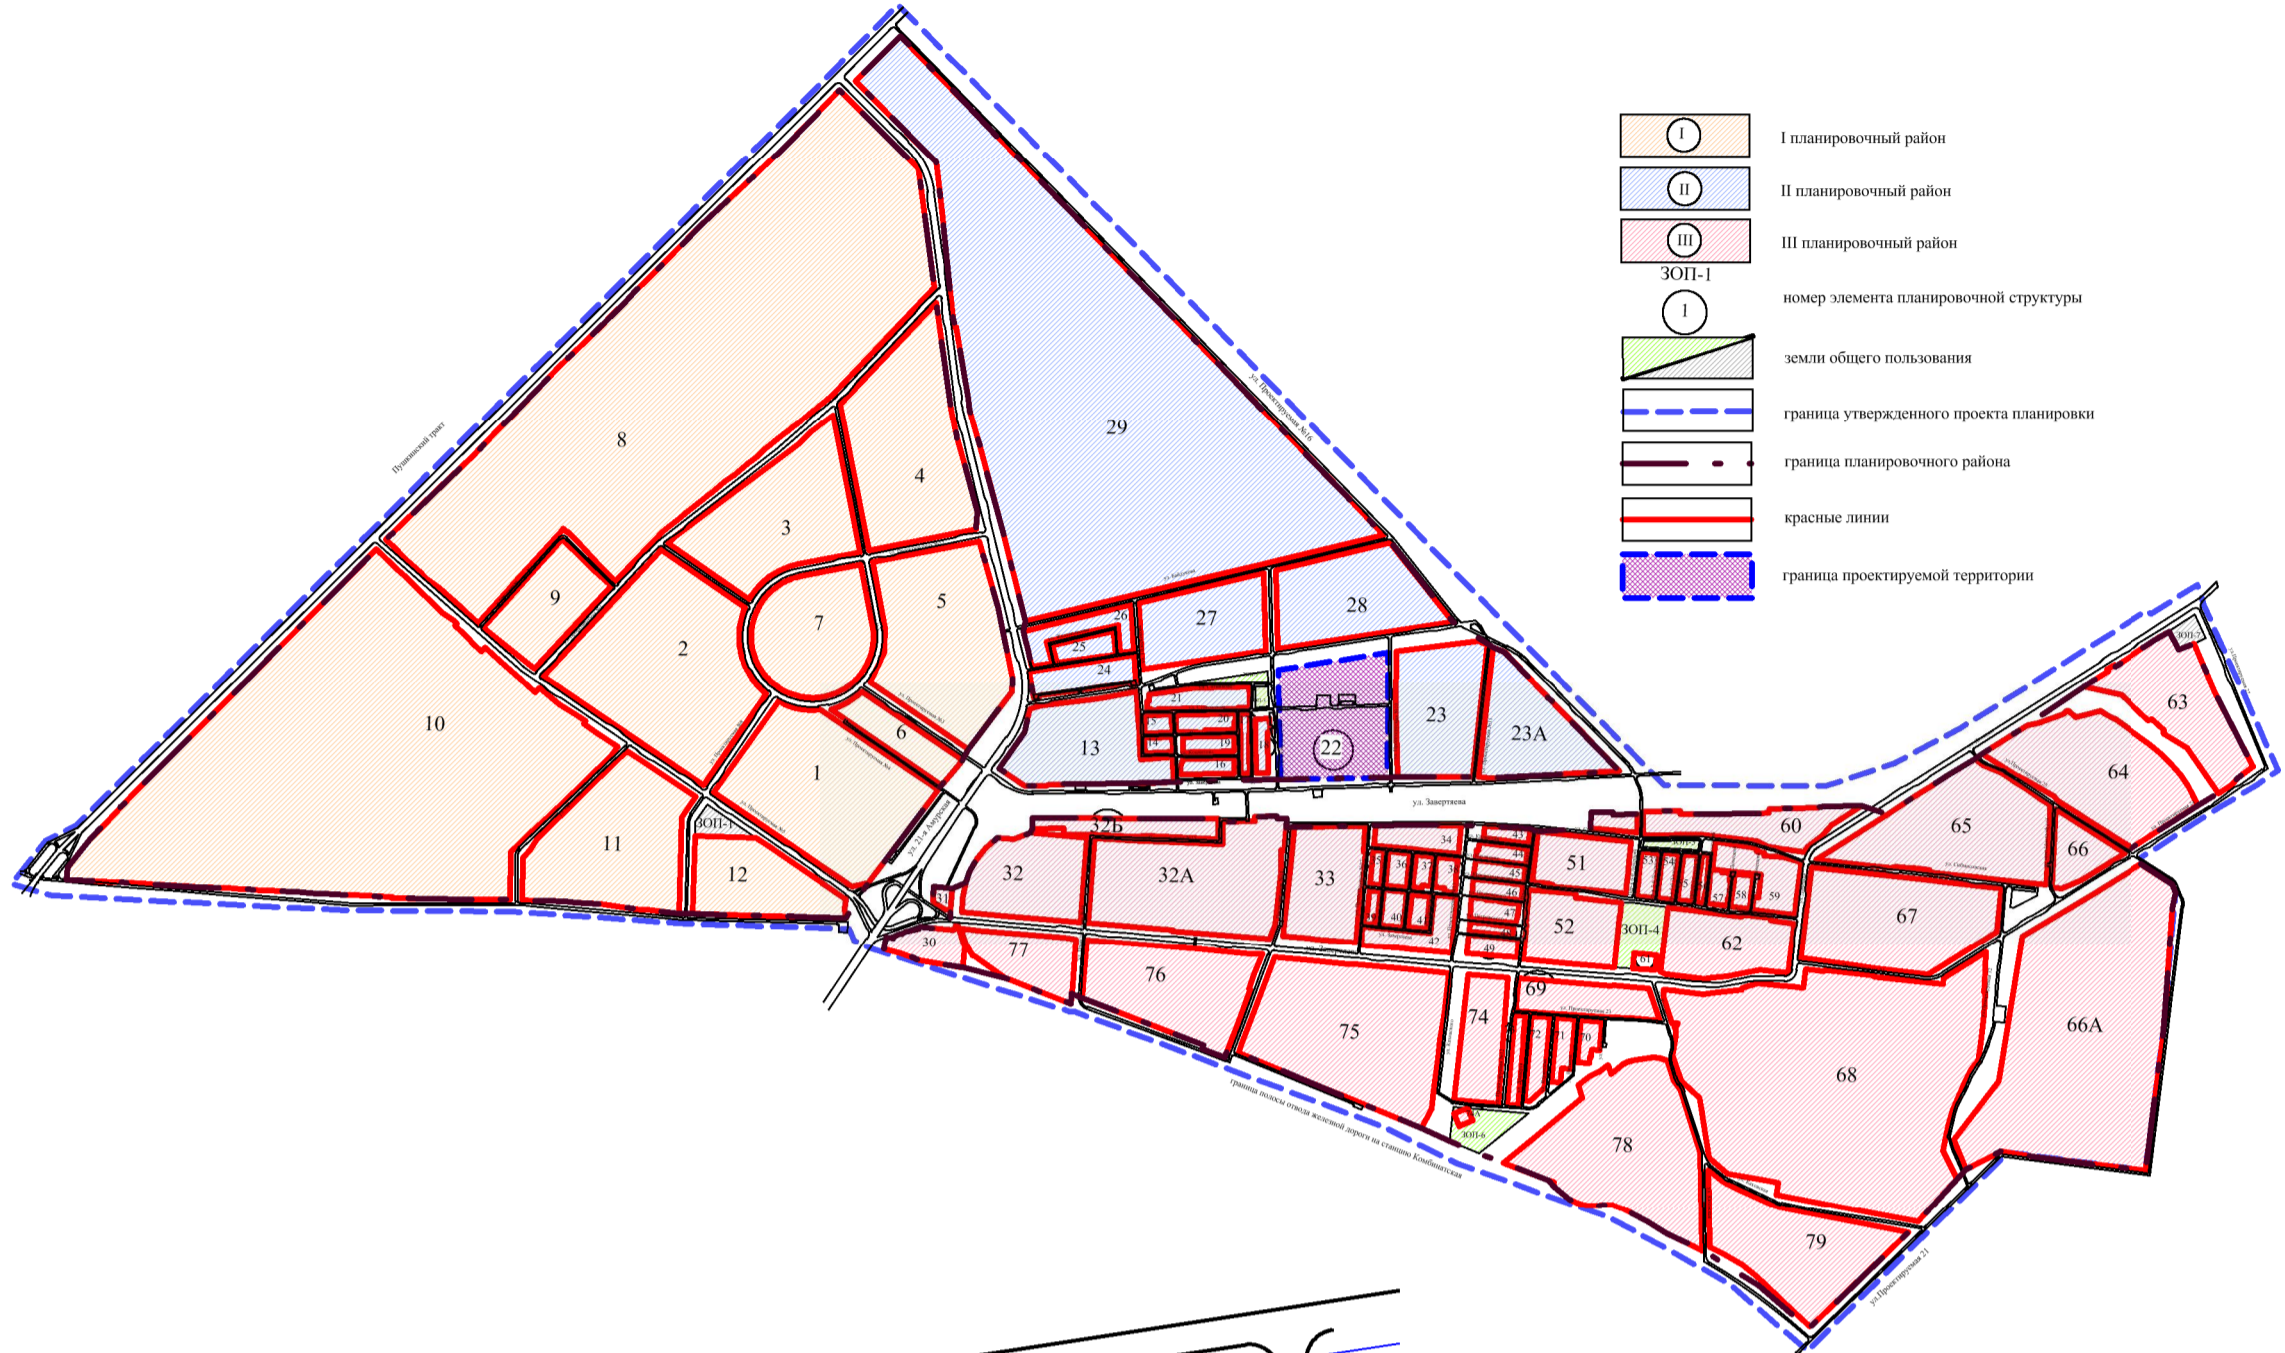

Условные обозначения

- граница проектируемой территории
- существующие красные линии
- отменяемые красные линии
- устанавливаемые красные линии
- линии отступа от красных линий в целях определения места допустимого размещения зданий, строений, сооружений
- линии, обозначающие дороги, улицы, проезды
- границы земельных участков, учтенных в ЕГРН
- существующие здания, строения, сооружения
- зона планируемого размещения объектов здравоохранения
- зона размещения объектов инженерной инфраструктуры
- номер элемента планировочной структуры
- номер зоны по экспликации
- санитарно-защитная зона
- номер поворотной точки

Ведомость координат поворотных точек действующих и устанавливаемых красных линий

N_тчк	X_м	Y_м
1	21 893.29	14 278.10
2	21 892.71	14 266.82
3	21 892.56	14 263.76
4	21 892.31	14 258.88
5	21 886.25	13 927.54
6	22 022.75	13 925.87
7	22 037.41	13 925.69
8	22 107.31	13 924.83
9	22 136.36	13 924.12
10	22 244.81	13 922.23
11	22 300.01	14 278.44
12	22 144.05	14 278.91
13	22 115.65	14 279.00
14	21 930.23	14 279.56
15	21 930.01	14 276.87

Экспликация

№ района	№ эл-та план. струк.	№ зоны	Наименование зоны
II	22	22.1	Зона планируемого размещения объектов здравоохранения
		22.2	Зона размещения объектов инженерной инфраструктуры
		22.3	