


Местоположение земельного участка с кадастровым номером
55:36:170109:1970 по улице 5-я Путевая, дом 101
в Ленинском административном округе города Омска, предоставляемого
гражданам для индивидуального жилищного строительства в собственность

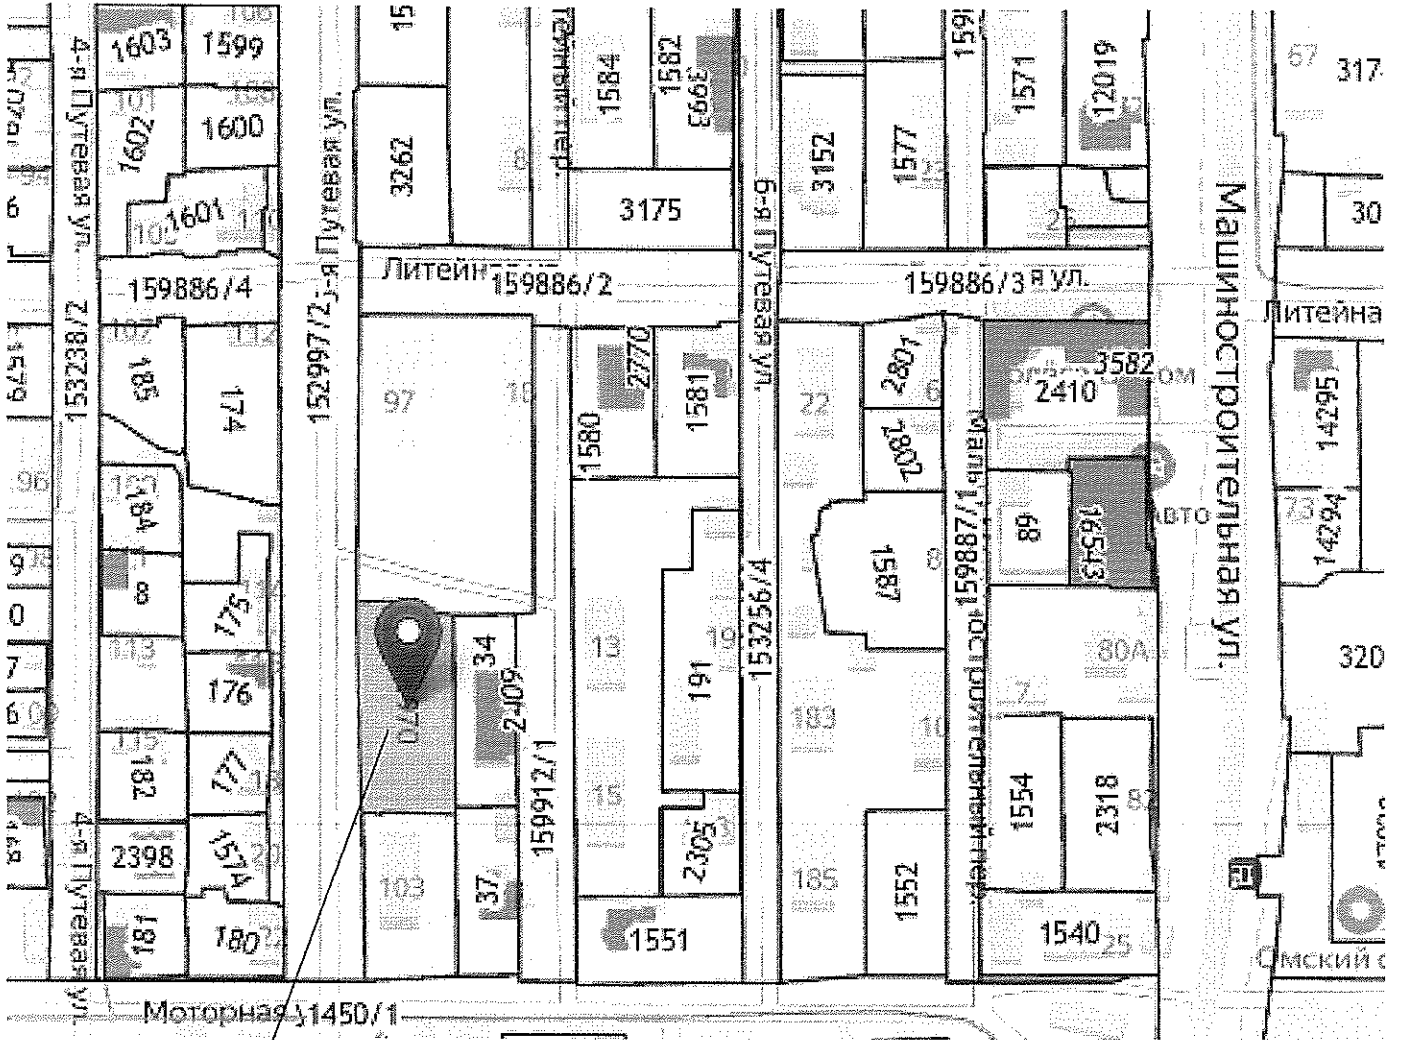

Испрашиваемый земельный