


СХЕМА РАЗВИТИЯ ОБЪЕКТОВ И СЕТЕЙ ИНЖЕНЕРНО-ТЕХНИЧЕСКОГО ОБЕСПЕЧЕНИЯ

ТЕПЛОСНАБЖЕНИЕ В ГРАНИЦАХ ТЕРРИТОРИИ 10-1

- УСЛОВНЫЕ ОБОЗНАЧЕНИЯ
ЗОНЫ И ГРАНИЦЫ ЗЕМЕЛЬ:**
- граница города;
 - граница населенного пункта;
 - планируемые границы территорий;
 - 10-1** - обозначение территории;
 - многоквартирная и среднеэтажная жилая застройка;
 - зоны капитальной смешанной застройки;
 - индивидуальная малоэтажная застройка;
 - коммунально-складские территории;
 - общественно-деловые зоны;
 - территория существующих зеленых насаждений;
 - рекреационные зоны (проектируемые);
 - садовые участки;
 - территории промышленности;
 - территории промышленности за расчетный срок;
 - планируемые территории развития города;
 - городские природные и резервные территории;
 - земли промышленности, энергетики, транспорта, связи, радиовещания, телевидения, информатики, земли для обеспечения космической деятельности, земли обороны, безопасности и земли иного специального назначения.

- УСЛОВНЫЕ ОБОЗНАЧЕНИЯ ОБЪЕКТОВ
И СЕТЕЙ ИНЖЕНЕРНО-ТЕХНИЧЕСКОГО
ОБЕСПЕЧЕНИЯ:**
- Существующие ТЭЦ
 - Существующие тепловые сети ОАО "ОмскРТС"
 - Проектируемые тепловые сети

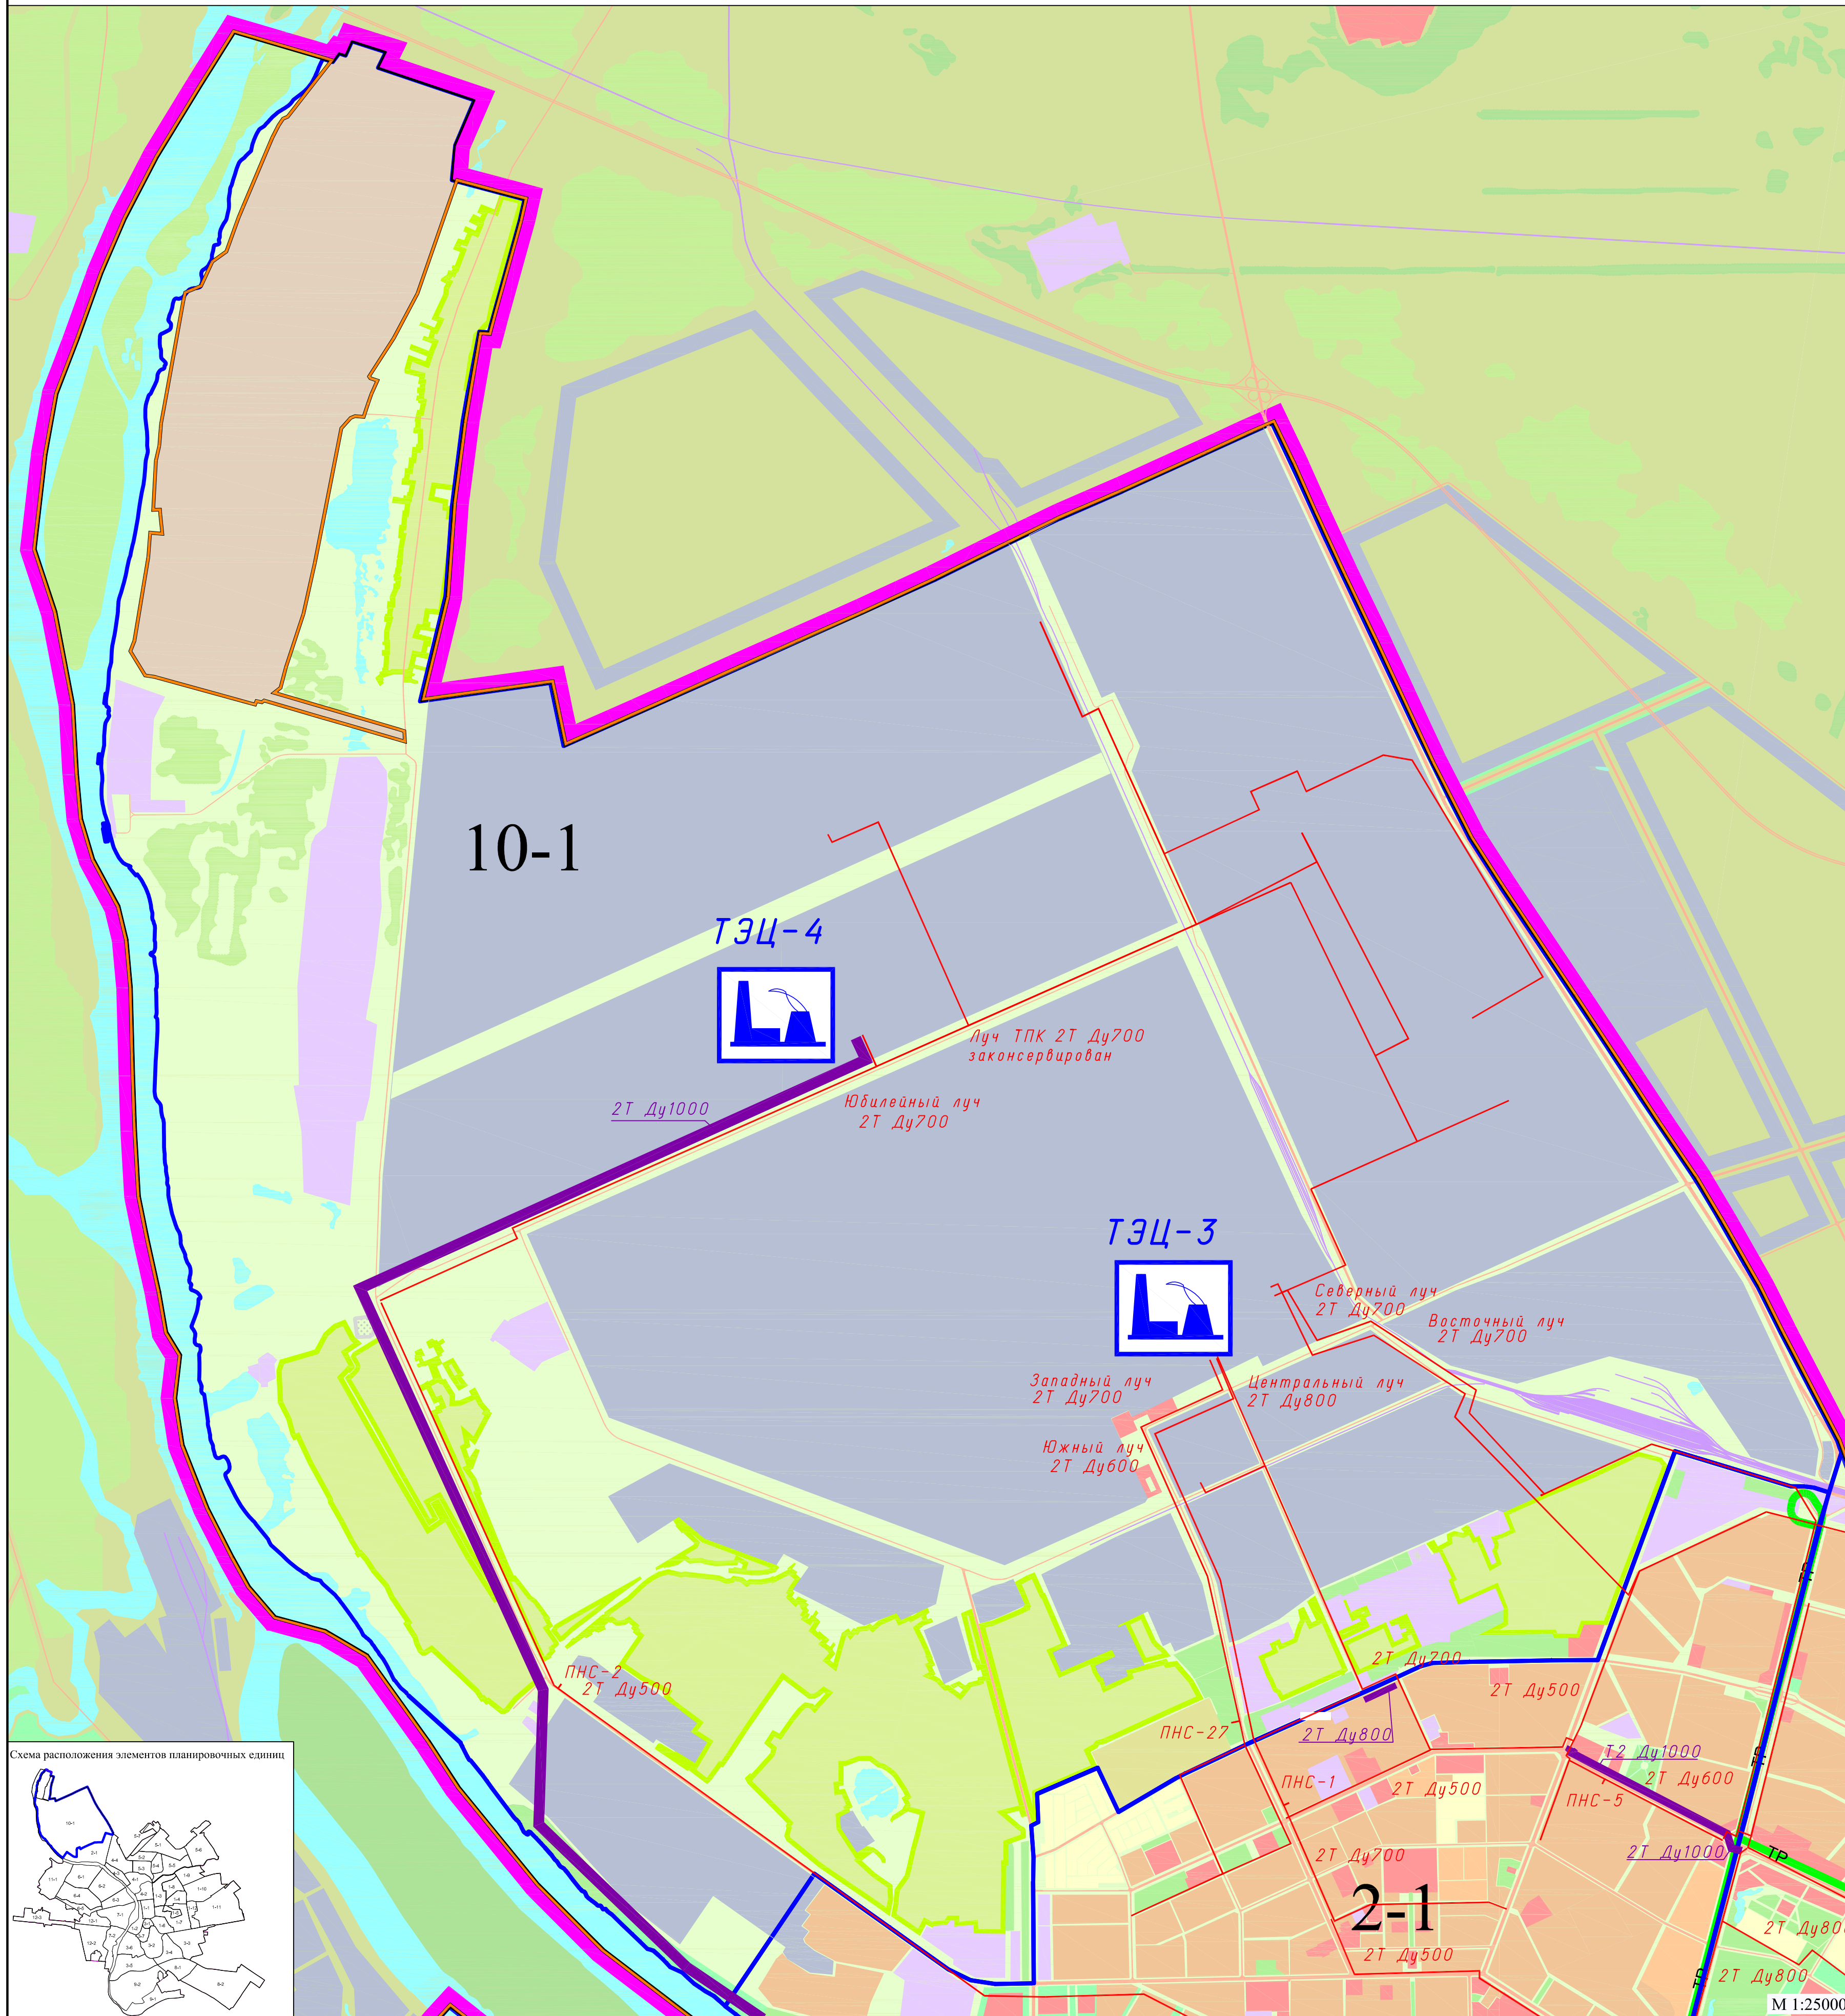

М 1:25000